


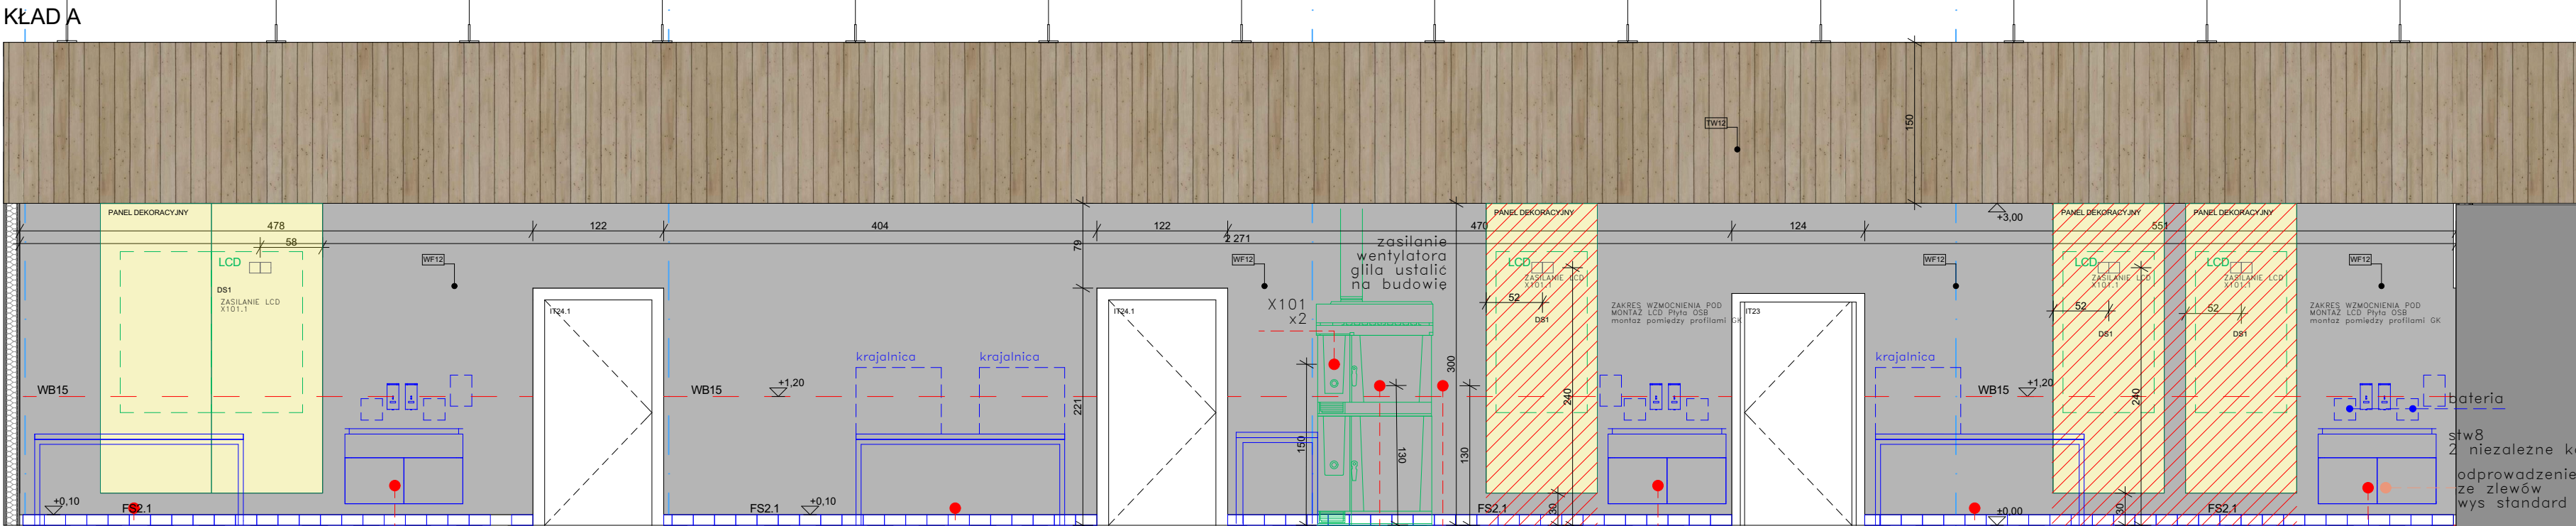

wyprowadzić kable pod stół chłodniczy oraz gniazda umieszczone w komorze sprężarki F59/UV5, F59/UV5, F62/UV5

M45
F50/UV5
PUSZKA PODTYNKOWA

wyprowadzić kable pod stół chłodniczy oraz gniazda umieszczone w komorze sprężarki F60/UV5, F60/UV5, F63/UV5

wspólna puszką przyłączeniową grill + wentylacja



2x rozłącznik serwisowy montaż obok pieca

M45
F50/UV5
PUSZKA PODTYNKOWA



wyprowadzić kable pod stół chłodniczy oraz gniazda umieszczone w komorze sprężarki F61/UV5, F61/UV5, F64/UV5

M45
F50/UV5
PUSZKA PODTYNKOWA

Uwaga:
PRZYŁĄCZA URZĄDZEŃ SKOORDYNOWAĆ Z PROJEKTEM
BRANŻY ELEKTRYCZNEJ

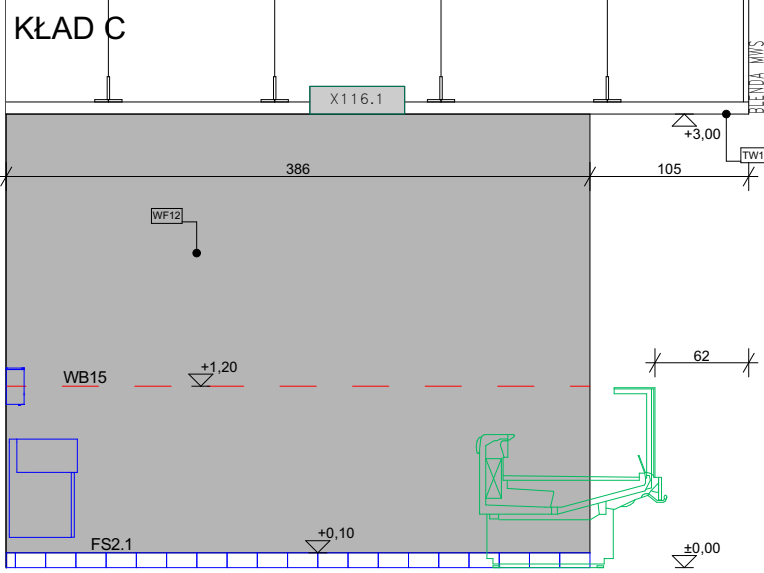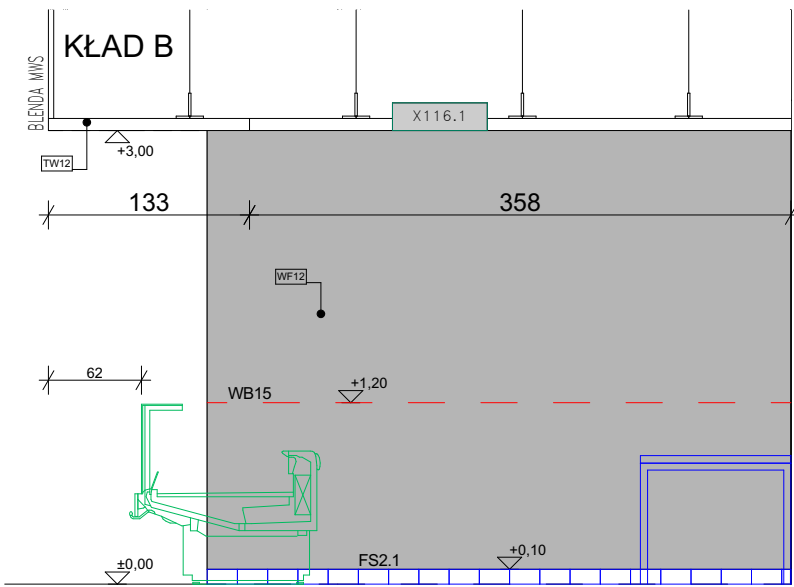

WF12
Prace Wykonawcy: Generalny wykonawca lub podwykonawca
Przygotowanie podłoża powierzchni ścian do zastosowania lekkich płyt z motywami drukowanymi:
Wykonanie równej powierzchni podłoża poprzez pokrycie zaprawą tynkarską lub płytą gipsowo-kartonową do suchej zabudowy o grubości 12,5 mm, wyszpachlowana i przeszlifowana, o jakości co najmniej Q2
Zagrubowanie powierzchni ścian gruntem głęboko gruntującym, np. Brillux Tiefgrund 595
Wykonanie nieprzepuszczalnej dla wody powierzchni ściany zgodnie z wymogami higienicznymi rozporządzenia UE 852/2004 poprzez zastosowanie bezspoinowego i bezłączeniowego uszczelnienia powierzchniowego, np. Lucite 2K-PUR Xtrem
Obszar ściany powyżej 3,50 m wysokości / powyżej FOREX
płyt g-k, szpachlowane i szlifowane, pomalowane wodorozcieńczalnym gruntem głęboko penetrującym.
Warstwa pośrednia i wykończeniowa farbą lateksową. Odcień: RAL 9005 tiefschwarz.
Uwaga:
Zakres ściany GK na MWS wykonać od razu z przygotowaniem pod FOREX

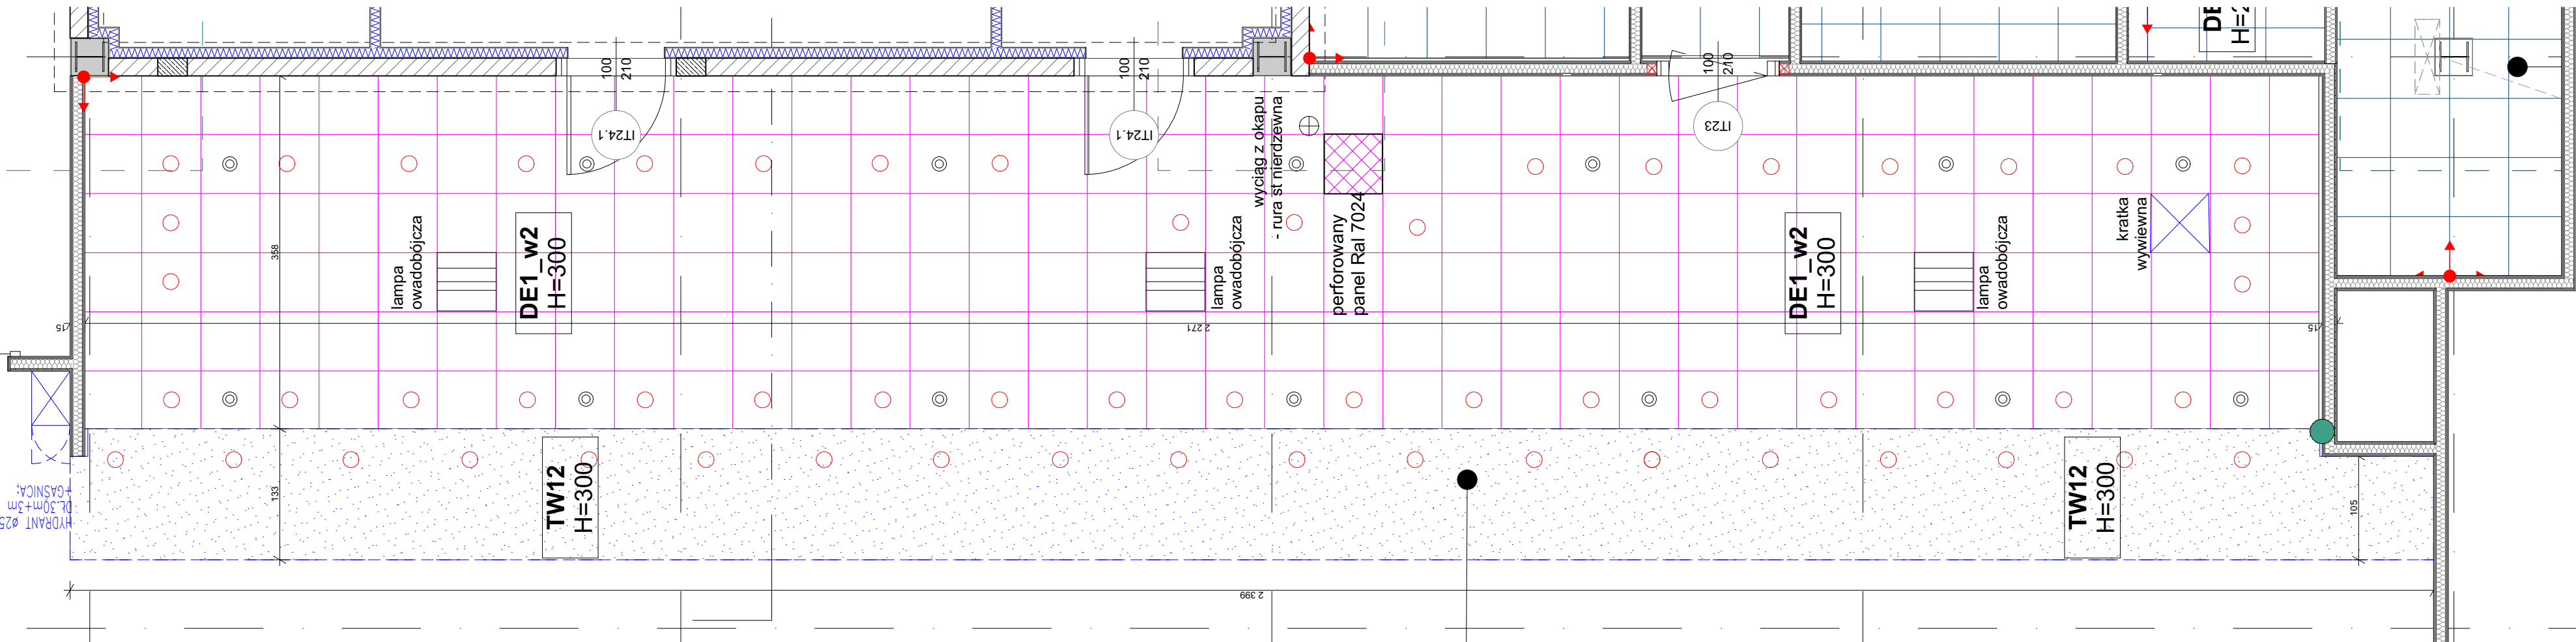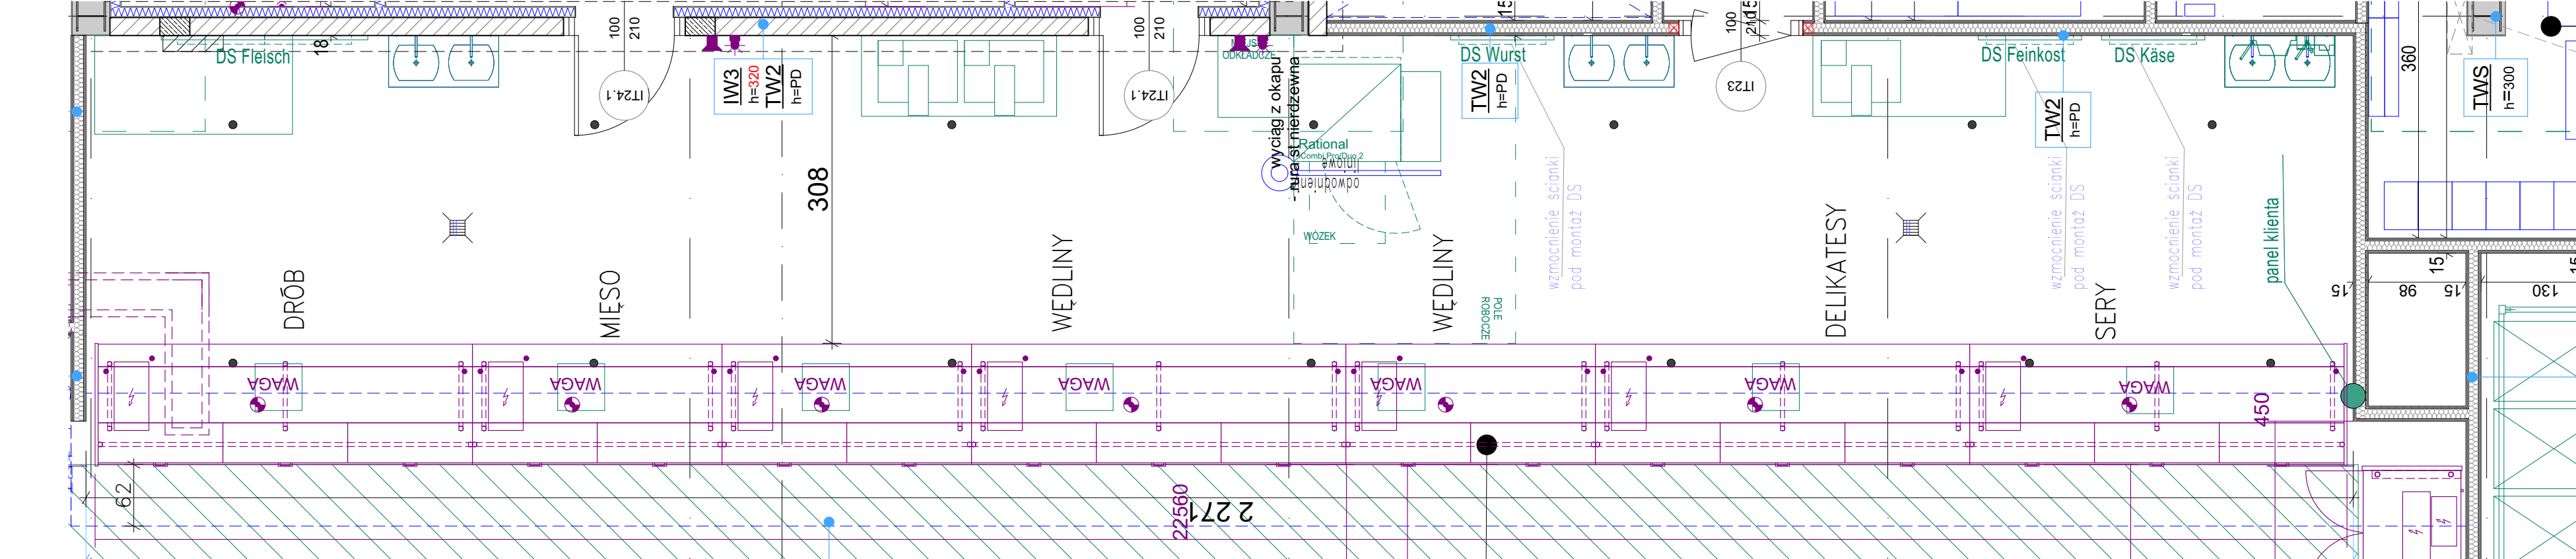

- Uwagi:
1. Wszystkie zmiany w projekcie wymagają zgody projektanta.
 2. W przypadku stwierdzenia jakiegokolwiek niezgodności lub rozbieżności - niezwłocznie powiadomić projektanta.
 3. Dokumentację należy traktować łącznie - tzn. wszystkie rysunki wraz z częścią opisową.
 4. Do realizacji należy przystąpić jedynie z kompletem dokumentacji wykonawczej z jej rewizjami i aktualizacjami.
 5. Dokumentację projektową branży architektonicznej, konstrukcyjnej, instalacyjnej należy traktować łącznie.

NINIEJSZY PROJEKT JAKO UTWÓR JEST OBJĘTY OCHRONĄ PRAWA AUTORSKIEGO I PRAW POKREWNYCH ©
+/- 0.00 = 302,14 m n p m

PANOVA Since 1987 Jednostka projektowa:		P.A. NOVA S.A. 44-100 Gliwice, ul. Górnych Wąłów 42 e-mail: pracownia@panova.pl www.panova.pl / www.panova.blog	
Nazwa i adres inwestora:		Redkom Park Bielsko Sp. z o.o. ul. Słoneczna 116A, 05-500 Stara Iwiczna Bielsko-Biała 43-300, ul. Warszawska, dz. nr ewid. 47/24, 60/1 Obręb ewid.: 0038- Stare Bielsko	
Adres obiektu budowlanego:		Nadbudowa z przebudową budynku handlowego wraz z niezbędną infrastrukturą techniczną (budową i przebudową komunikacji wewnętrznej, placów manewrowych, miejsc postojowych, budową schodów zewnętrznych, budową wiat na wózki sklepowe, przebudową skarp, budowa i przebudowa zewnętrznych instalacji wody, kanalizacji sanitarnej, kanalizacji deszczowej, instalacji energetycznej i oświetleniowej) - lokal nr 0.04	
Nazwa zamierzenia inwestycyjnego:		PROJEKT ARCHITEKTONICZNO- BUDOWALNY - lokal 0.04	
Treść dokumentacji projektowej:		Projektant: mgr inż. arch. Ewa Kukuczka upr. nr 41/SLOKK/2011/II	
Opracowanie:		Sprawdzający: mgr inż. arch. Monika Jaśkiewicz Borecka upr. nr 42/08/SLOKK/II	
Tytuł rysunku:		SALA SPRZEDAŻY MWS	
Data rysunku: KWIECIEŃ 2024	Skala rysunku:	Edycja: edycja 0	Nr rysunku wg listy tematów: 20240507 KLBB_AKS