



1.06 - TOALETY KLIENTÓW: MĘSKA


KŁAD A

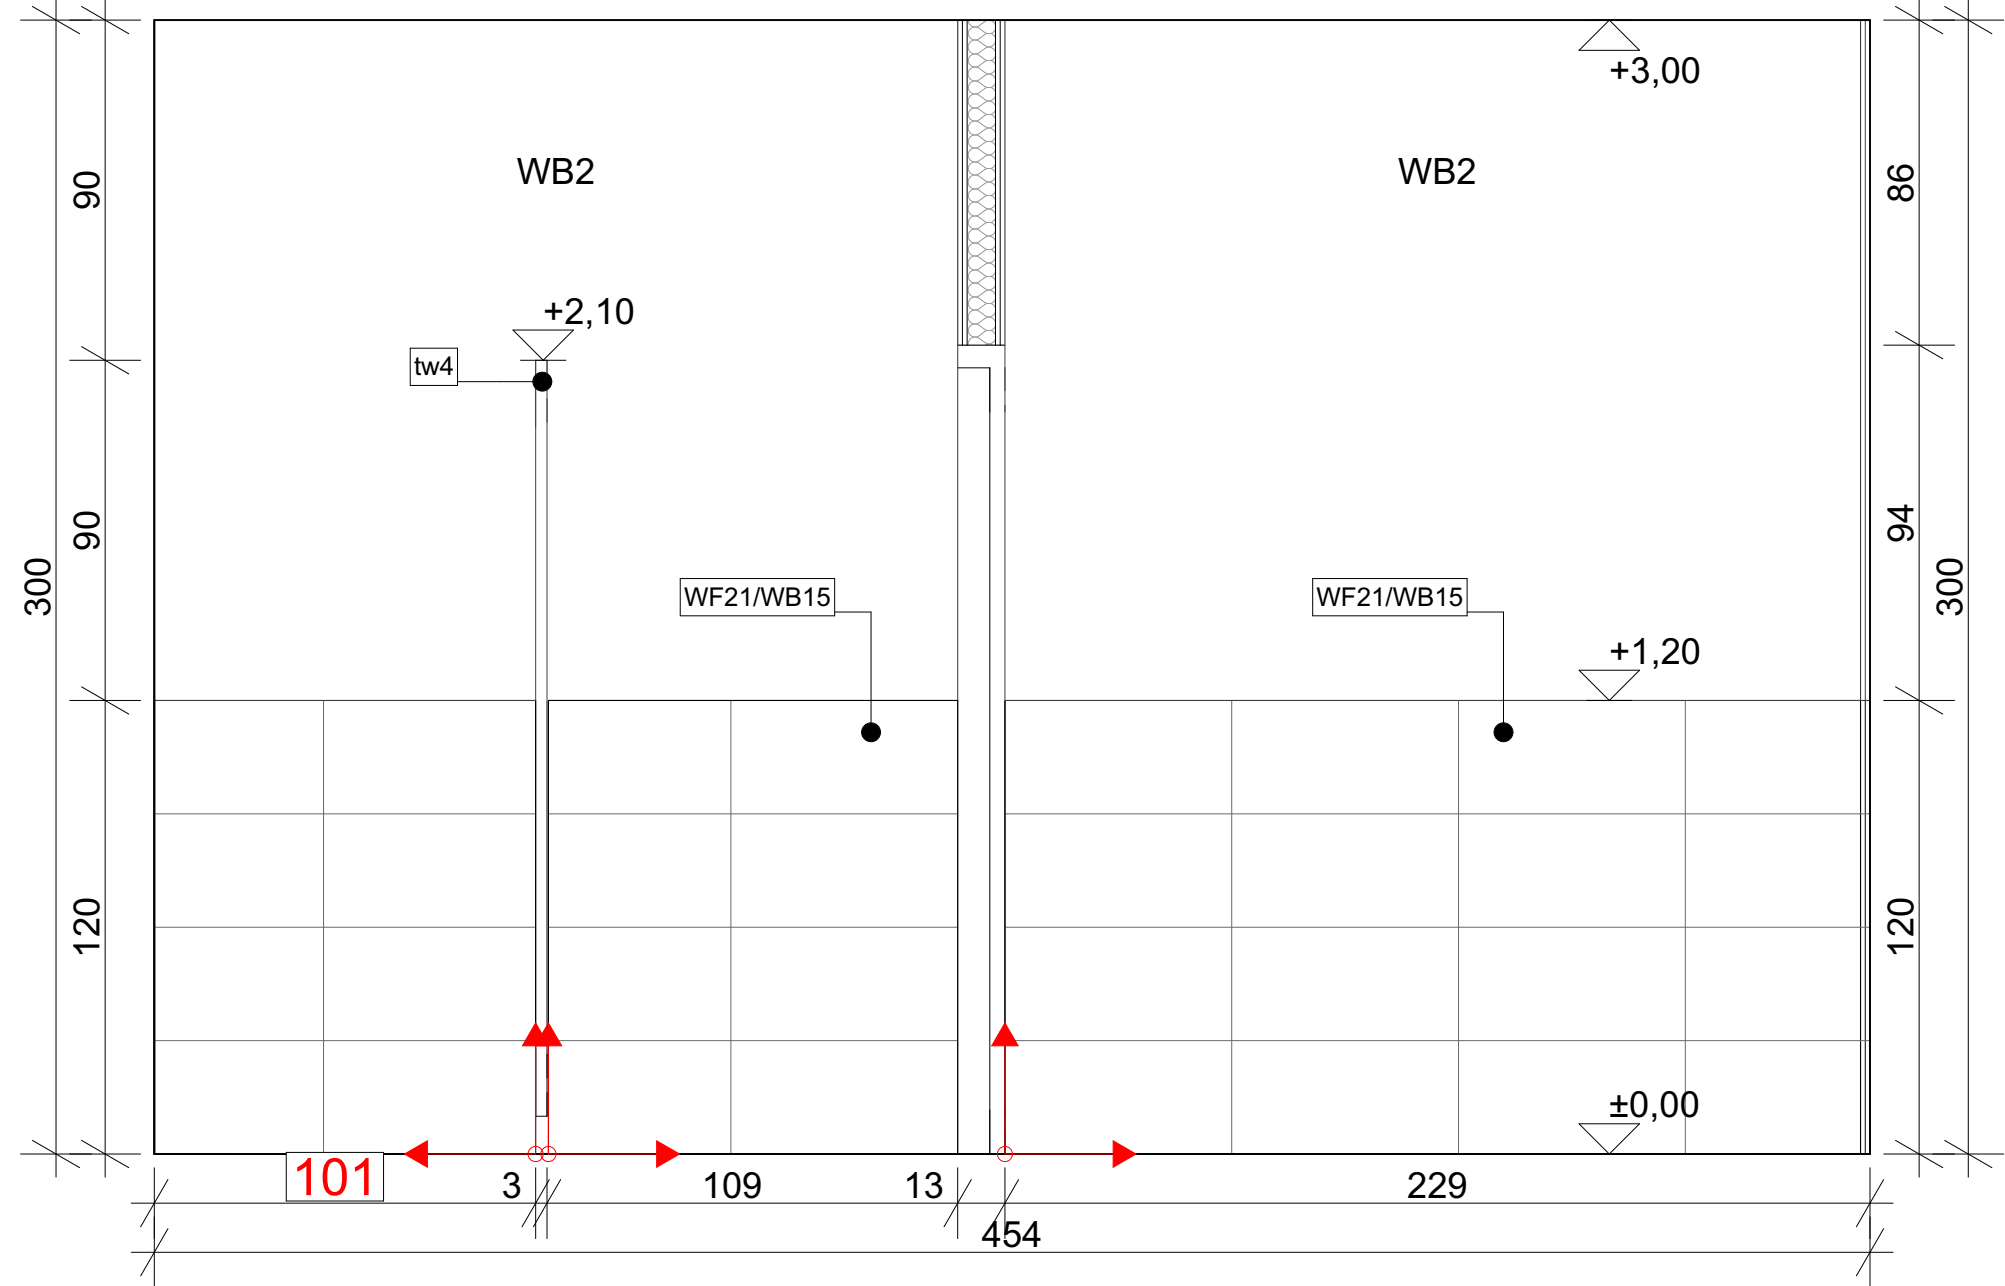


KŁAD B

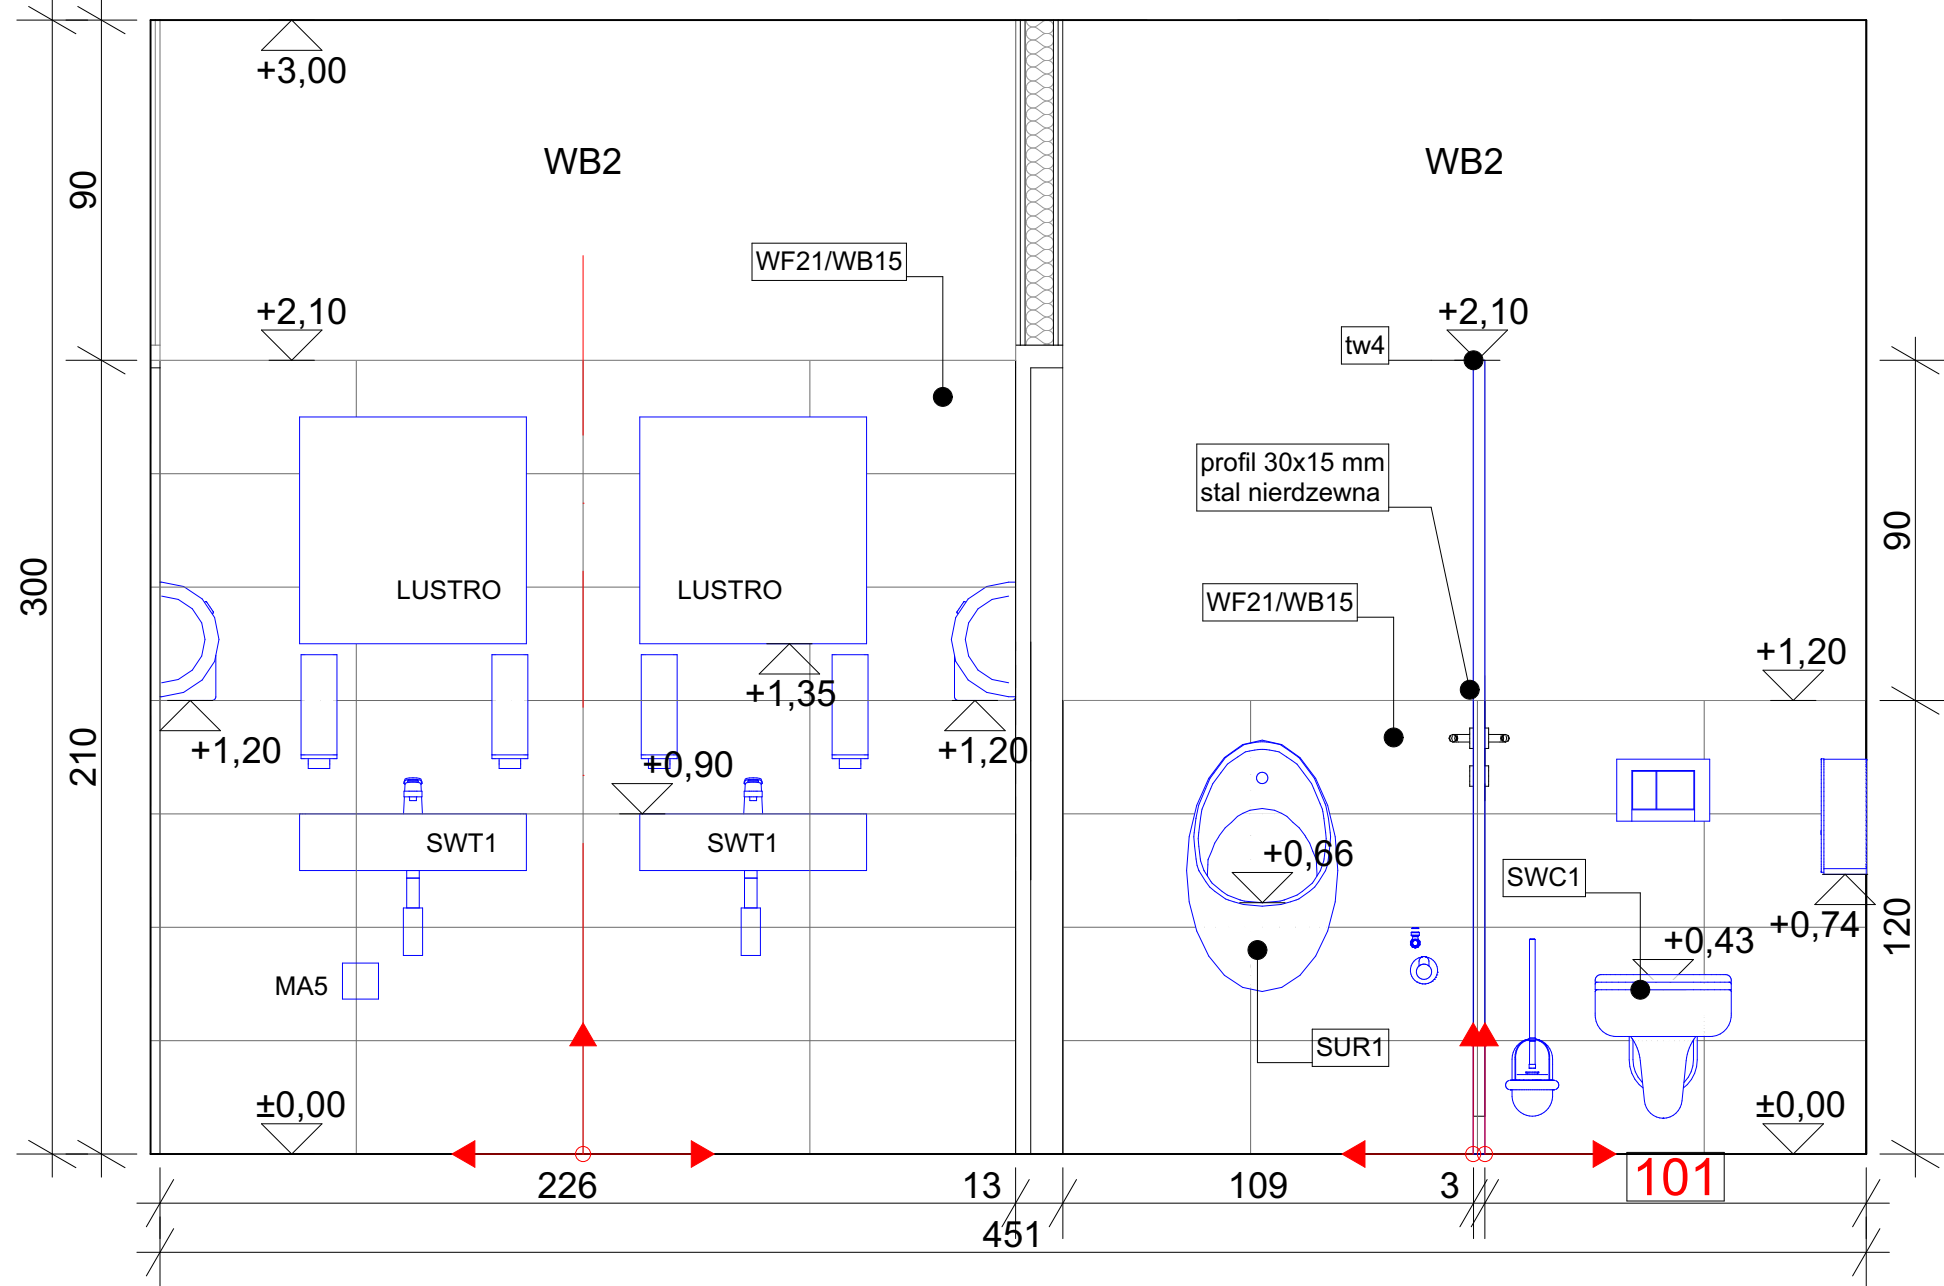


KŁAD C

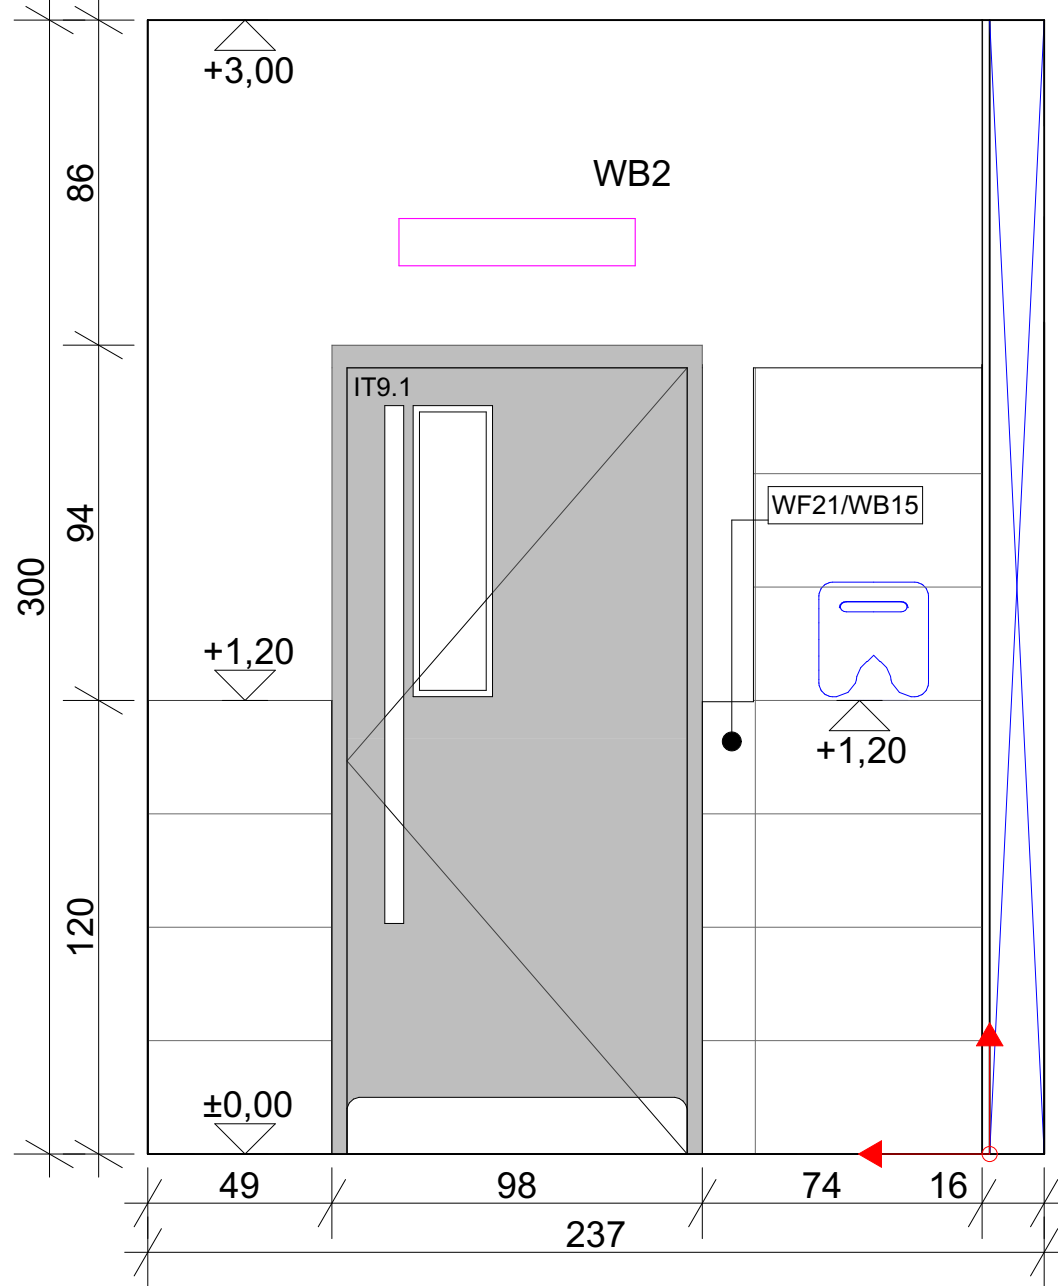


KŁAD D

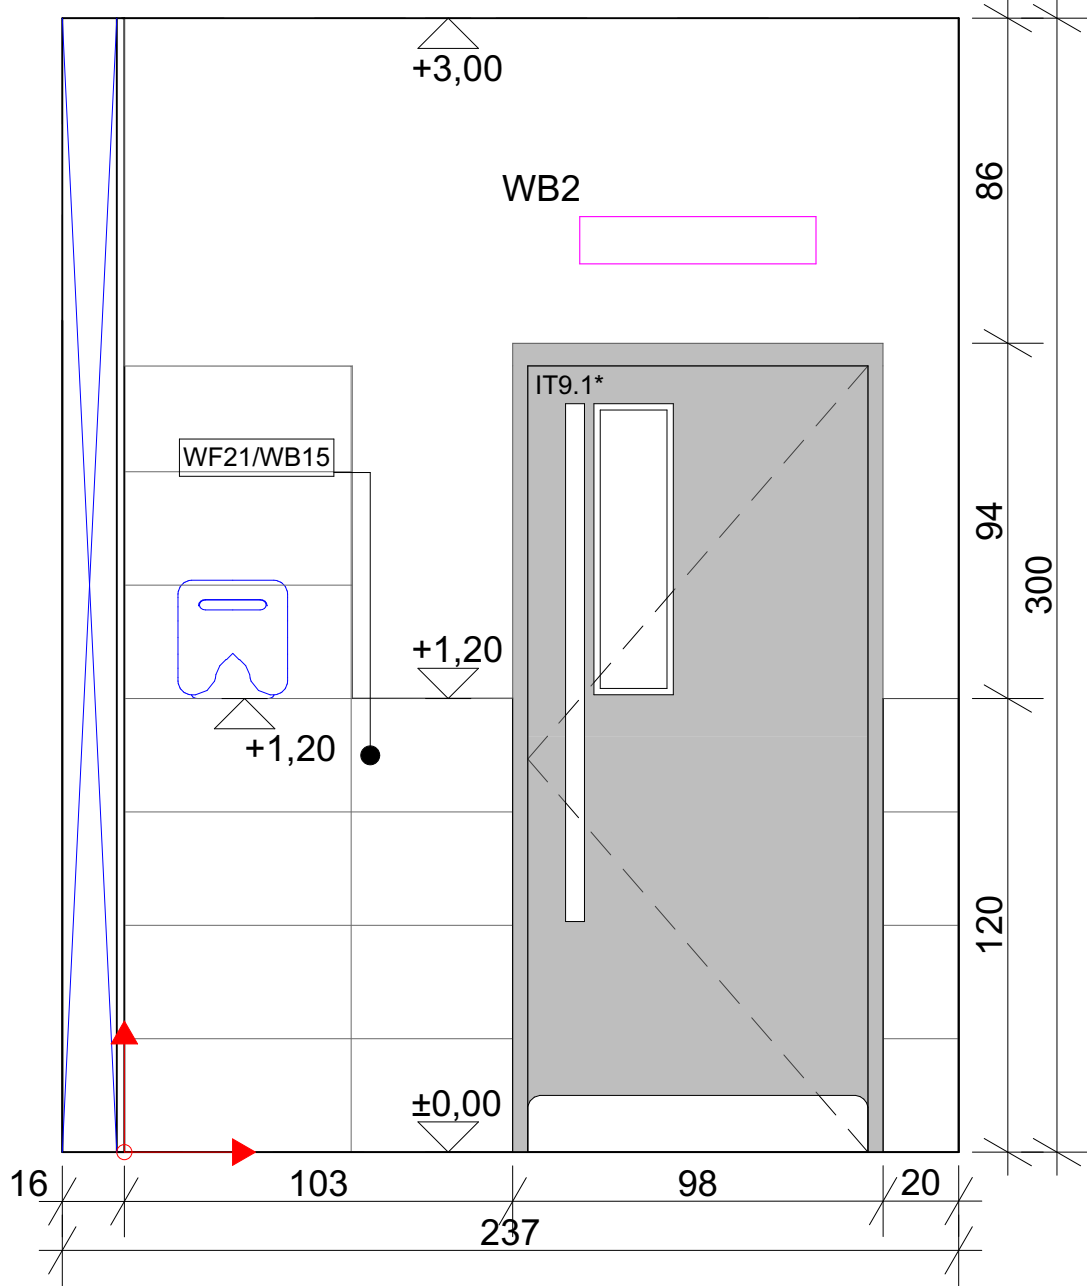



KŁAD E

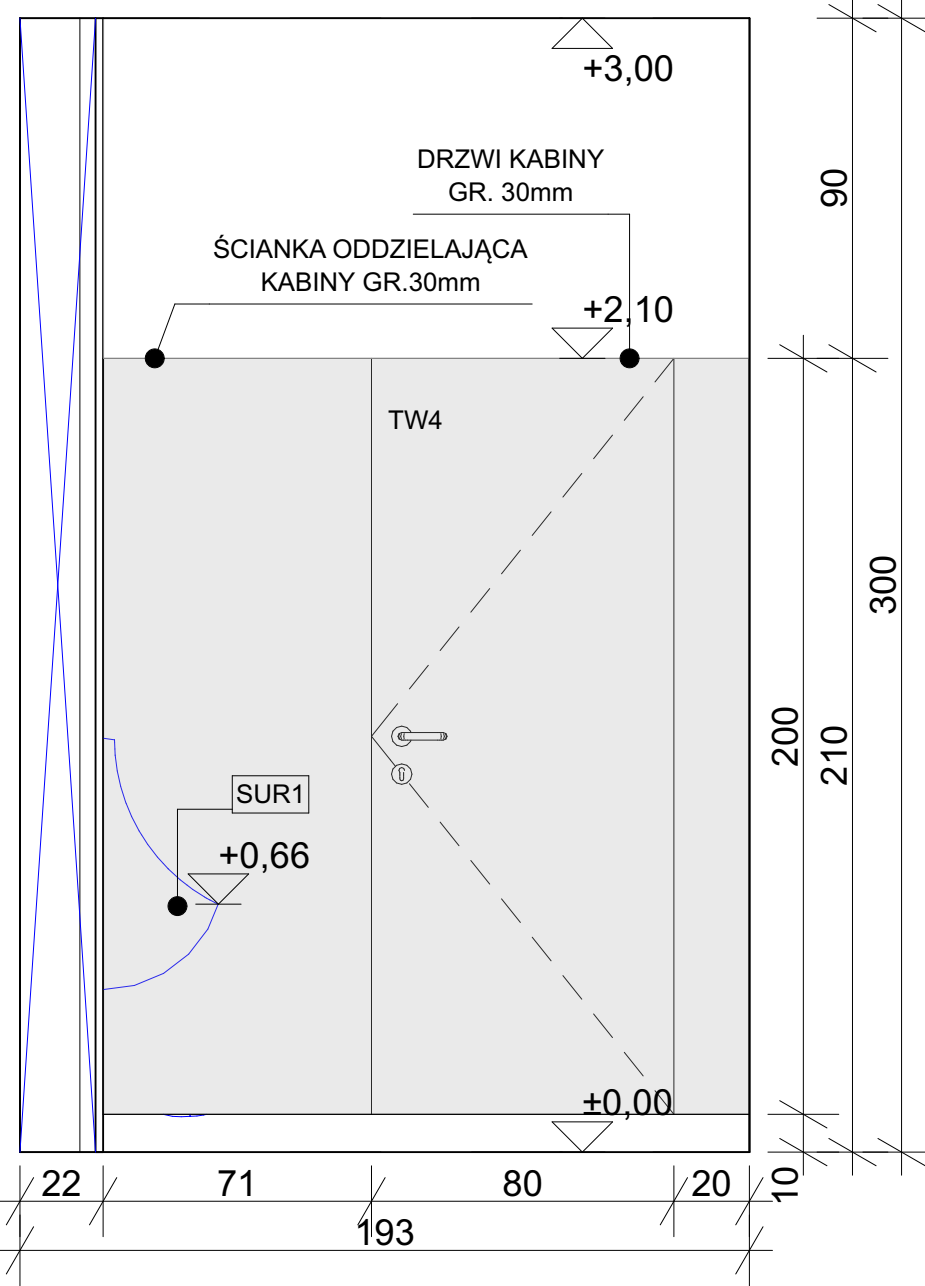

KŁAD F

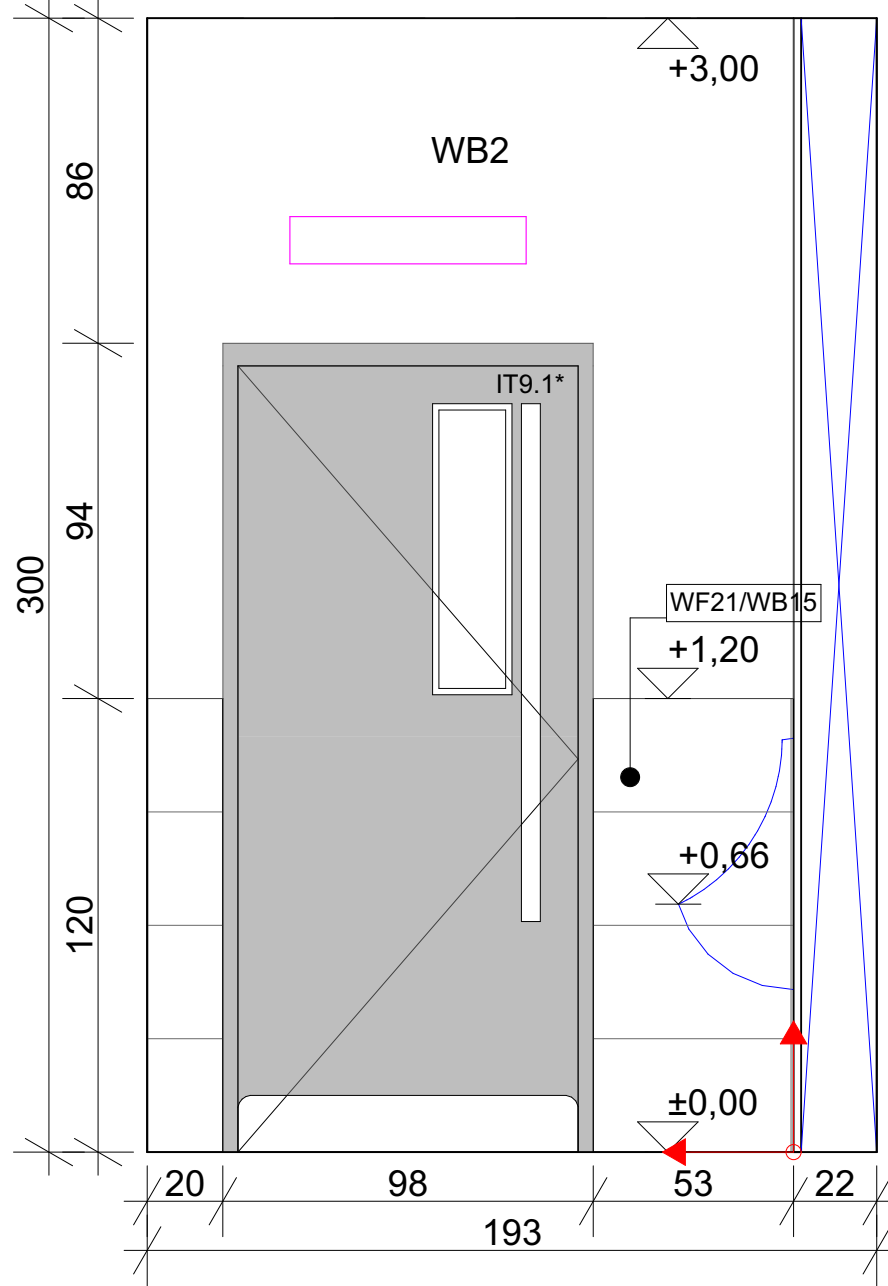

KŁAD G

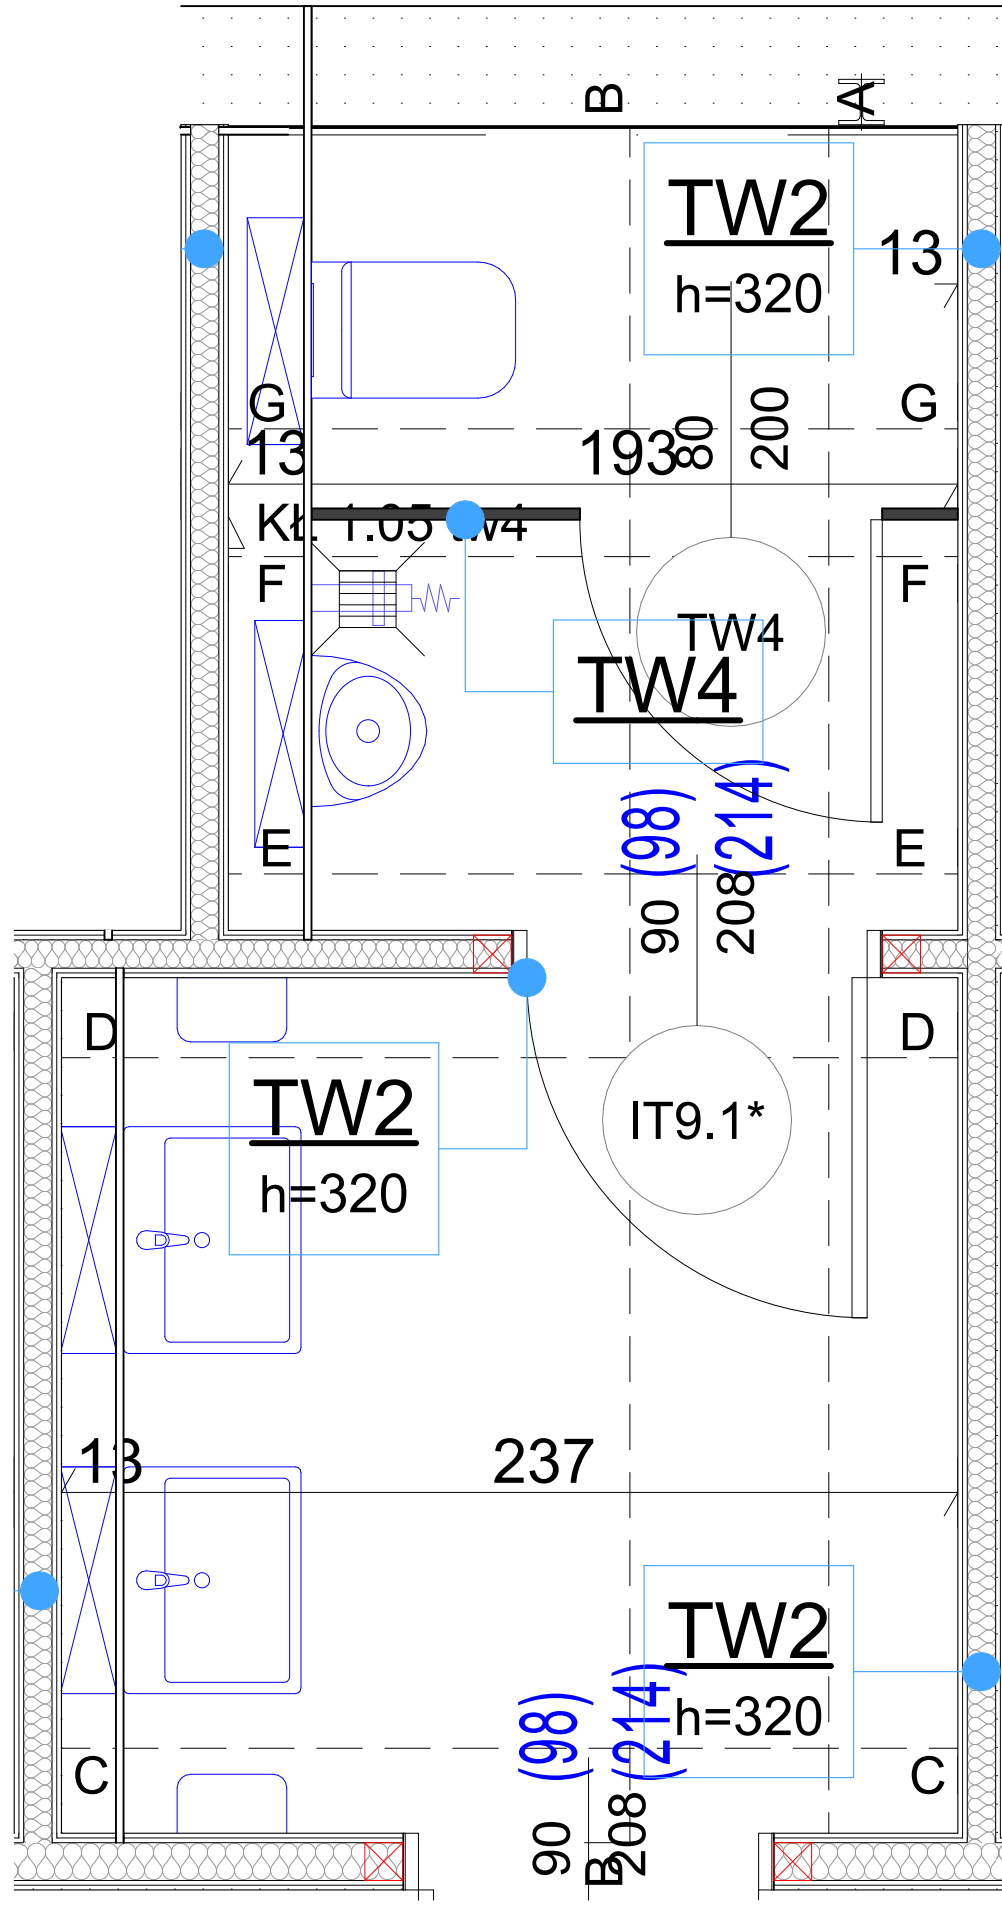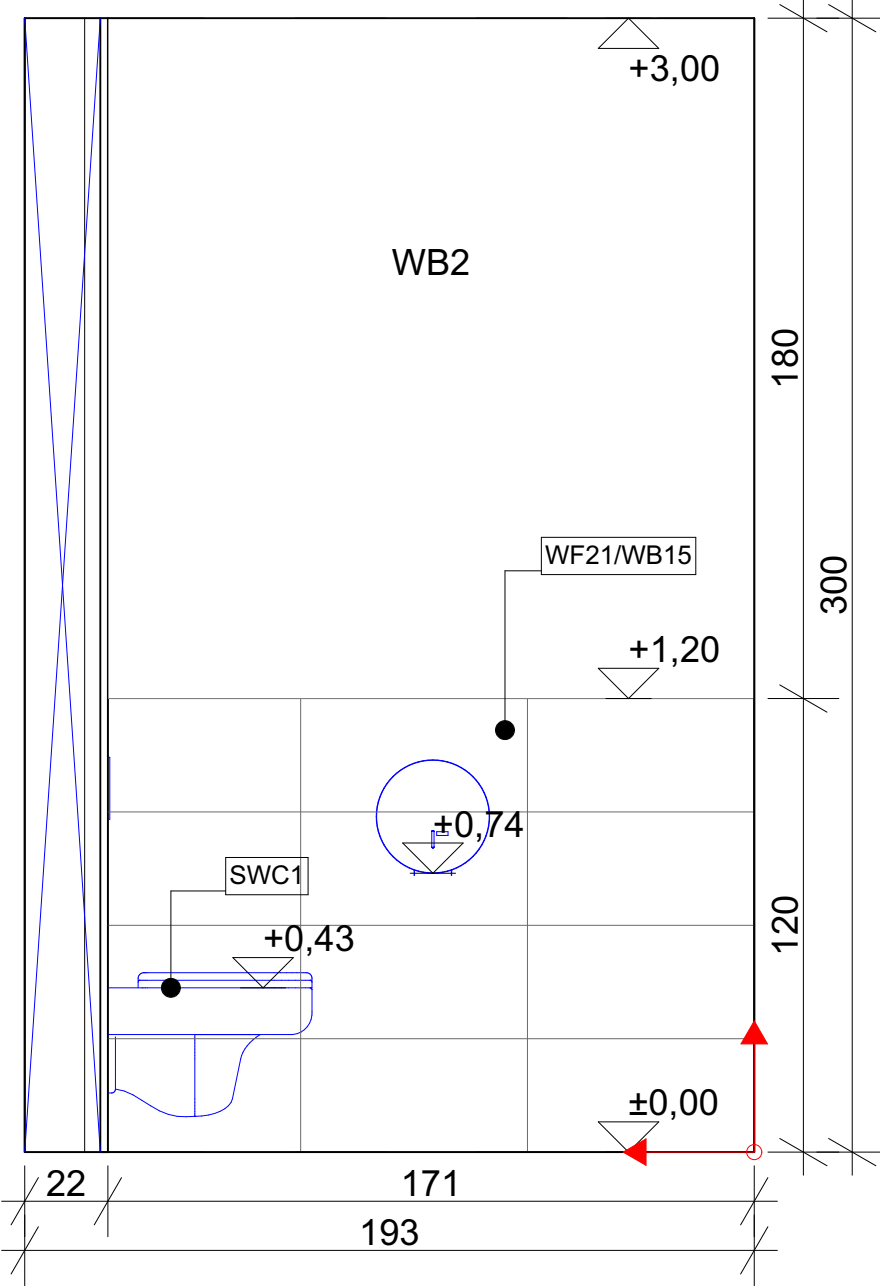

- Uwagi:
1. Wszystkie zmiany w projekcie wymagają zgody projektanta.
 2. W przypadku stwierdzenia jakiegokolwiek niezgodności lub rozbieżności - niezwłocznie powiadomić projektanta.
 3. Dokumentację należy traktować łącznie - tzn. wszystkie rysunki wraz z częścią opisową.
 4. Do realizacji należy przystąpić jedynie z kompletem dokumentacji wykonawczej z jej rewizjami i aktualizacjami.
 5. Dokumentację projektową branży architektonicznej, konstrukcyjnej, instalacyjnej należy traktować łącznie.

NINIEJSZY PROJEKT JAKO UTWÓR JEST OCHRONĄ PRAW AUTORSKIEGO I PRAW POKREWNYCH ©
+/- 0,00 = 302,14 m n p m

Wzmocnienie ścianki działowej
Należy zamontować odpowiednie wzmocnienia ścianki działowej z systemu producenta ścianki działowej, aby zabezpieczyć przymocowane elementy, np. poprzeczki mocujące / uniwersalne poprzeczki dla:

- przewijaka w toalecie dla niepełnosprawnych (dostarczany przez Kaufland zgodnie z podręcznikiem wyposażenia)
- dane techniczne (po złożeniu w dół): szerokość / głębokość 890/589 mm, waga: 12 kg, udźwieg: 11 kg, wysokość montażowa zgodnie z instrukcją montażu (typ Koala KB200-05)
- podłokietniki WC dla osób niepełnosprawnych
- WC, umywalki, pisuary

PANOWA
44-100 Gliwice, ul. Górnych Wałów 42
e-mail: pracownia@panowa.pl www.panowa.pl / www.panowa.blog
Redkom Park Bielsko Sp. z o.o.
ul. Słoneczna 116A, 05-500 Stara Lwiczna
Bielsko-Biała 43-300, ul. Warszawska, dz. nr ewid. 47/24, 60/1
Obręb ewid.: 0038- Stare Bielsko

PROJEKT ARCHITEKTONICZNO-BUDOWALNY - lokal 0.04

Treść dokumentacji projektowej:
Projektant: mgr inż. arch. Ewa Kukuczka upr. nr 41/SLOK/2011/II
Opracowanie: mgr inż. arch. Monika Jaskiewicz Borecka upr. nr 42/08/SLOK/01
Sprawdzający: mgr inż. arch. Ewa Kukuczka upr. nr 41/SLOK/2011/II
Tytuł rysunku: TOALETA DLA KLIENTÓW MĘSKA
Data rysunku: KWIECIEŃ 2024
Skala rysunku: edycja 0
Wersja rysunku (jeśli istnieje):
Numer rysunku: 20240507
Numer rysunku: 98.BB.A02.2