



1.07 - TOALETY KLIENTÓW: DLA NIEPEŁNOSPRAWNYCH


KŁAD A

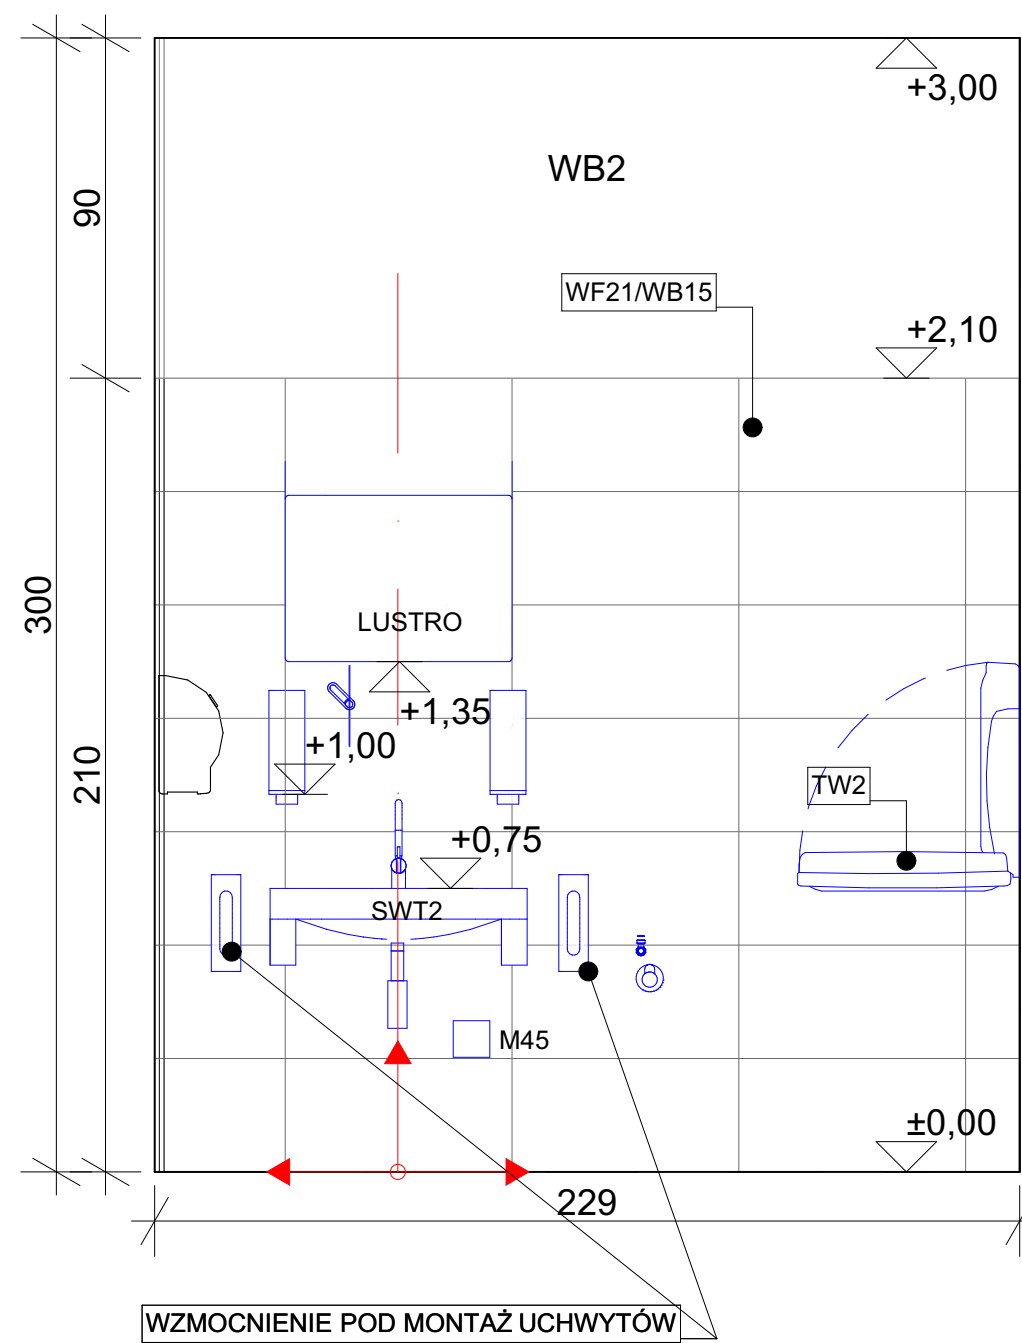



KŁAD B

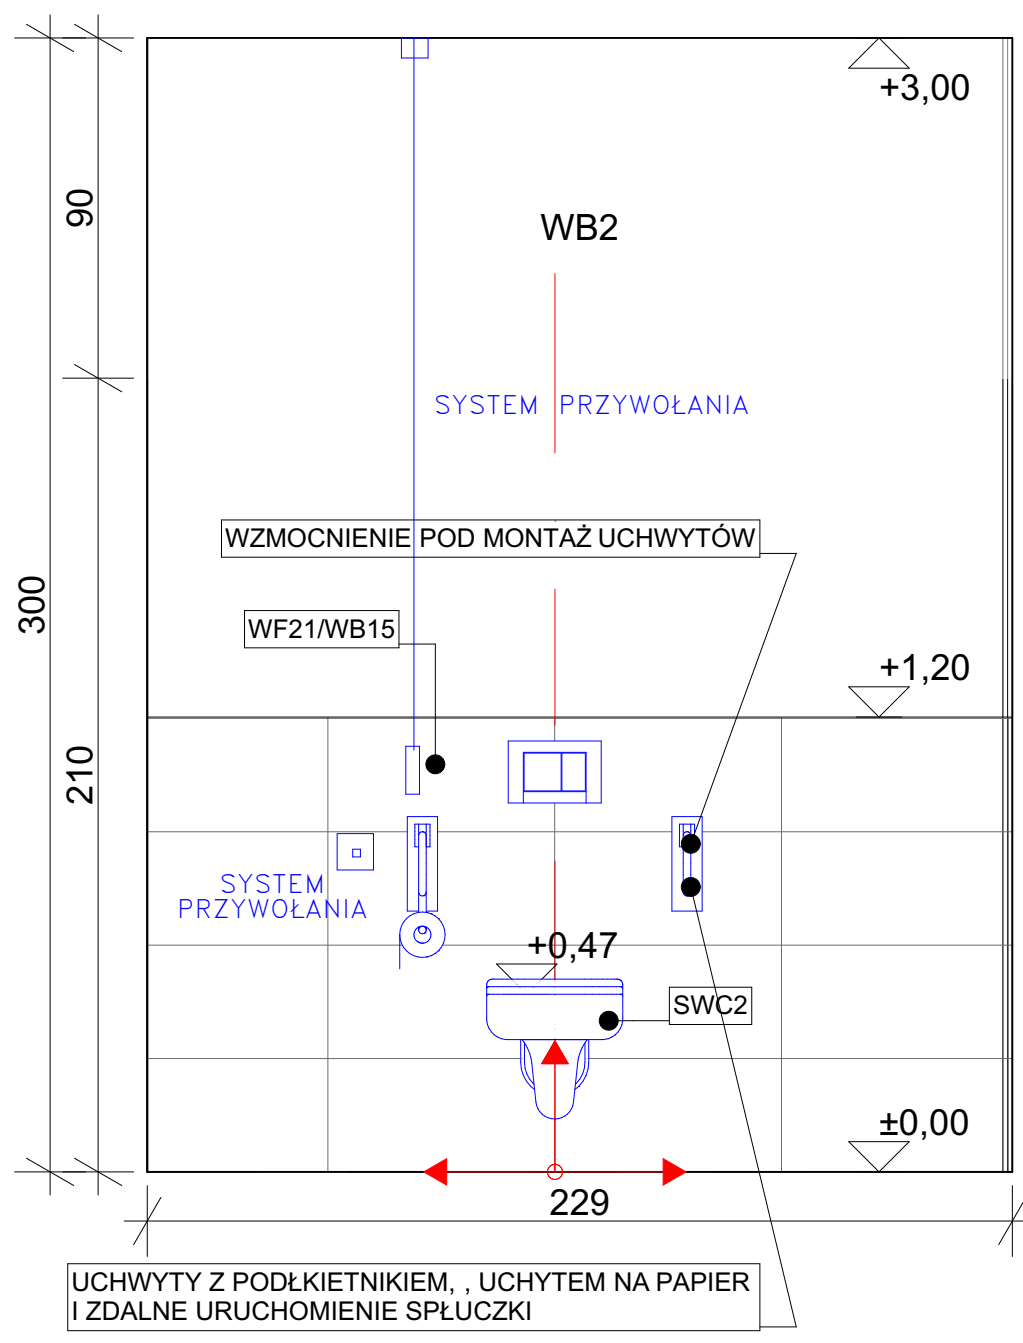

KŁAD C

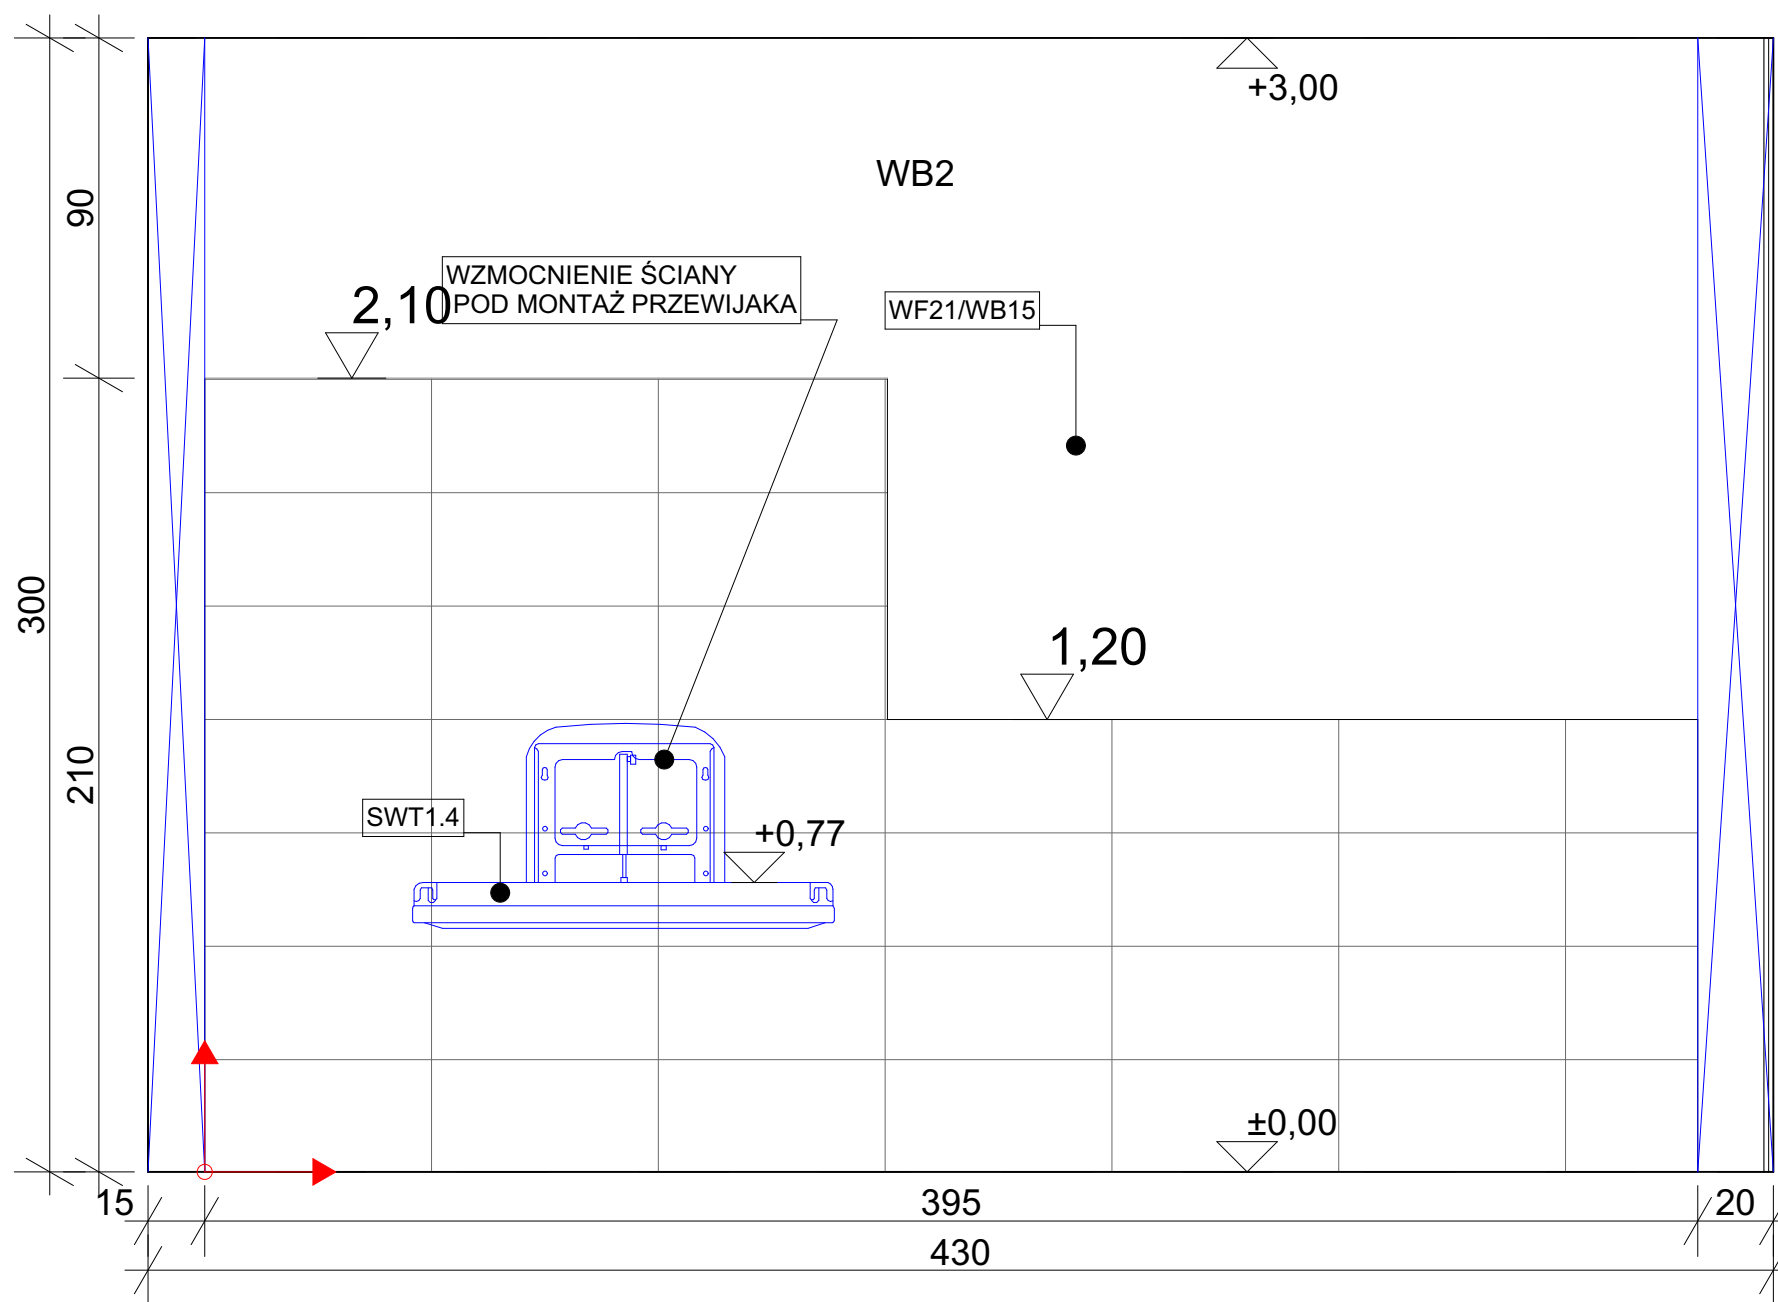

KŁAD D

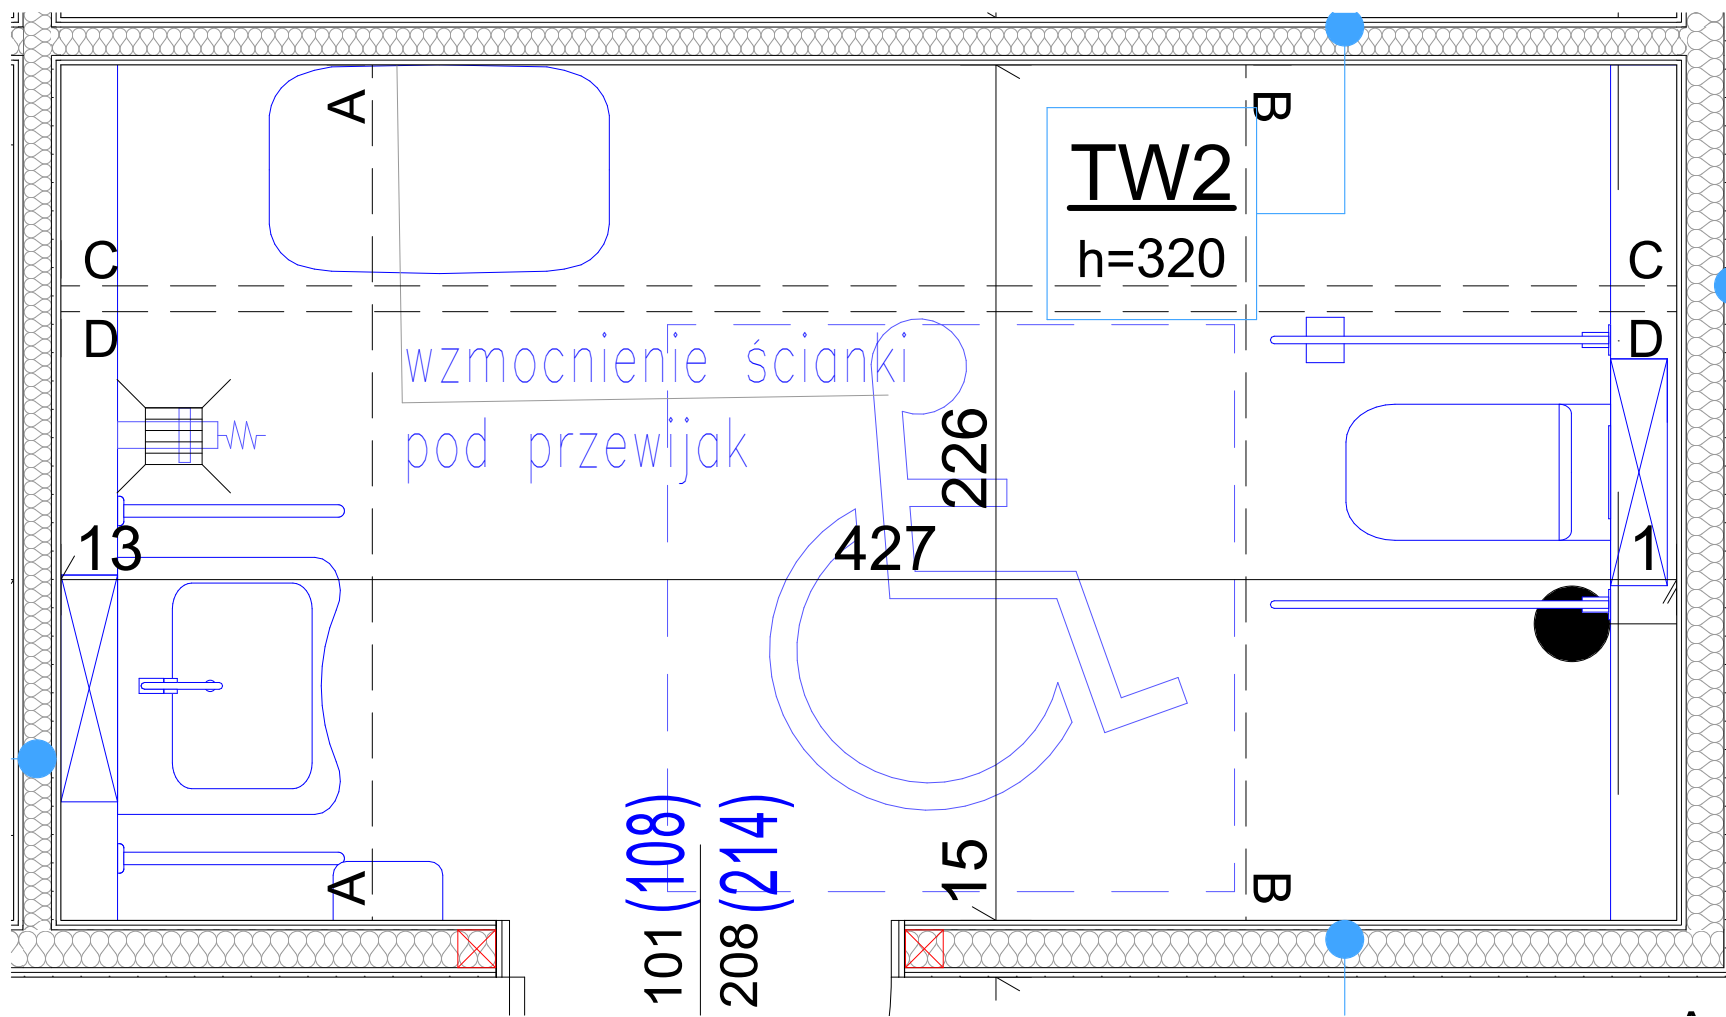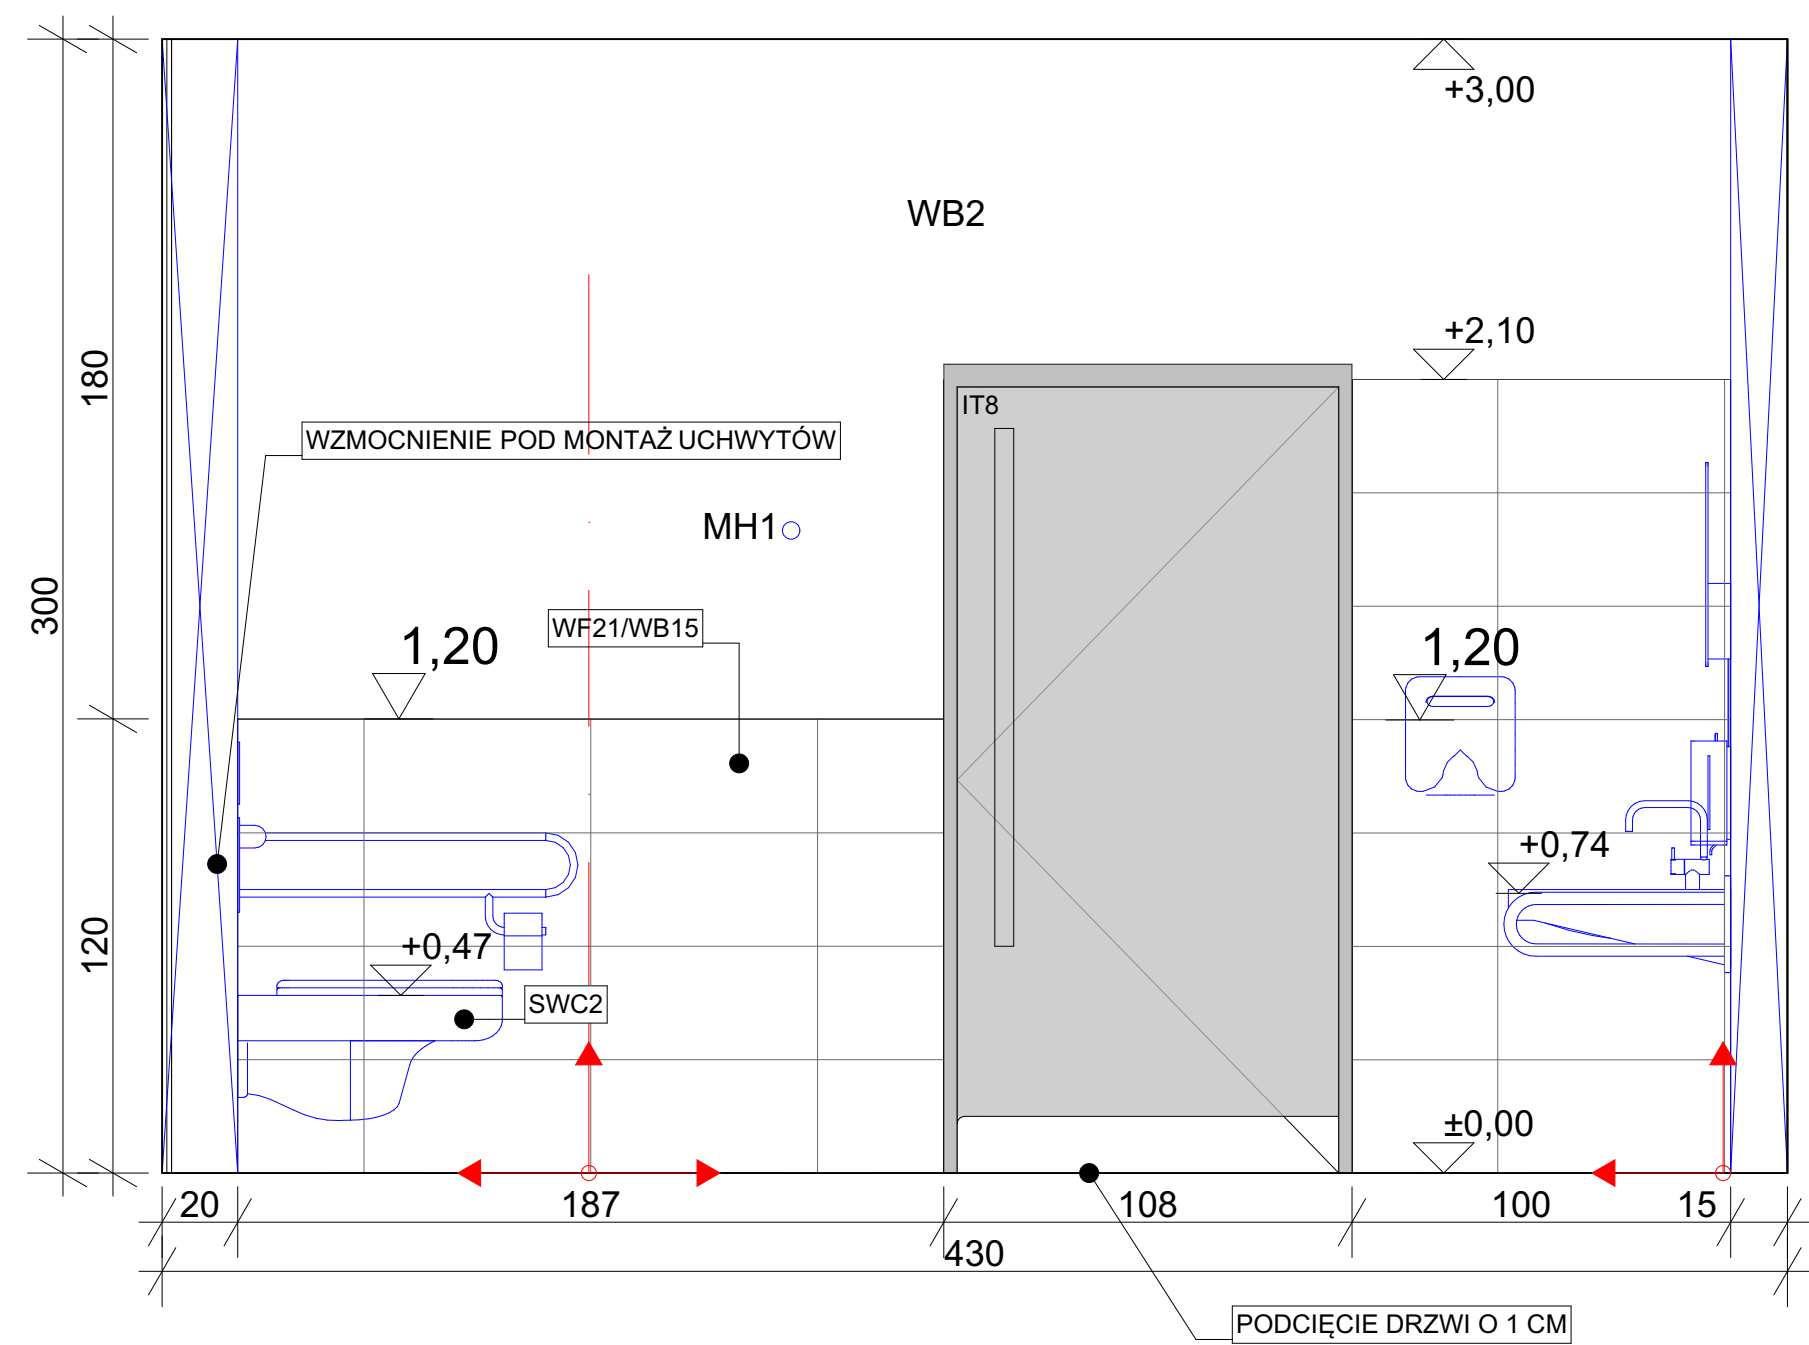

Wzmocnienie ścianki działowej

Należy zamontować odpowiednie wzmocnienia ścianki działowej z systemu producenta ścianki działowej, aby zabezpieczyć przymocowane elementy, np. poprzeczki mocujące / uniwersalne poprzeczki dla:

- przewijaka w toalecie dla niepełnosprawnych (dostarczany przez Kaufland zgodnie z podręcznikiem wyposażenia)
- dane techniczne (po złożeniu w dół): szerokość / głębokość 890/589 mm, waga: 12 kg, udźwig: 11 kg, wysokość montażowa zgodnie z instrukcją montażu (typ Koala KB200-05)
- podłokietniki WC dla osób niepełnosprawnych
- WC, umywalki, pisuary

- Uwagi:
1. Wszystkie zmiany w projekcie wymagają zgody projektanta.
 2. W przypadku stwierdzenia jakichkolwiek niezgodności lub rozbieżności - niezwłocznie powiadomić projektanta.
 3. Dokumentację należy traktować łącznie - tzn. wszystkie rysunki wraz z częścią opisową.
 4. Do realizacji należy przystąpić jedynie z kompletem dokumentacji wykonawczej z jej rewizjami i aktualizacjami.
 5. Dokumentację projektową branży architektonicznej, konstrukcyjnej, instalacyjnej należy traktować łącznie.

NINIEJSZY PROJEKT JAKO UTWÓR JEST OCHRONĄ PRAWA AUTORSKIEGO I PRAW POKREWNÝCH ©
+/- 0,00 = 302,14 m n p m

PANOVA Since 1987 Jednostka projektowa:		P.A. NOVA S.A. 44-100 Gliwice, ul. Górnych Wałów 42 e-mail: pracownia@panova.pl www.panova.pl / www.panova.blog	
Nazwa i adres inwestora:		Redkom Park Bielsko Sp. z o.o. ul. Słoneczna 116A, 05-500 Stara Łwiczna	
Adres obiektu budowlanego:		Bielsko-Biała 43-300, ul. Warszawska, dz. nr ewid. 47/24, 60/1 Obręb ewid.: 0038- Stare Bielsko	
Nazwa zamierzenia inwestycyjnego:		PROJEKT ARCHITEKTONICZNO- BUDOWALNY - lokal 0.04	
Treść dokumentacji projektowej:		Nadbudowa z przebudową budynku handlowego wraz z niezbędną infrastrukturą techniczną (budową i przebudową komunikacji wewnętrznej, placów manewrowych, miejsc postojowych, budową schodów zewnętrznych, budową wiat na wózki sklepowe, przebudową skarp, budowa i przebudowa zewnętrznych instalacji wody, kanalizacji sanitarnej, kanalizacji deszczowej, instalacji energetycznej i oświetleniowej) - lokal nr 0.04	
Projektant:	mgr inż. arch. Ewa Kukuczka	upr. nr 41/SLOKK/2011/II	Podpis:
Opracowanie:			Podpis:
Sprawdzający:	mgr inż. arch. Monika Jaśkiewicz Borecka	upr. nr 42/08/SLOKK/II	Podpis:
Tytuł rysunku:		TOALETA DLA NIEPEŁNOSPRAWNYCH	
Data rysunku:	KWIECIEŃ 2024	Skala rysunku:	
Edycja:	edycja 0	Nr rysunku wg 154 kompromisu:	
Numer rysunku:	20240507	Klasyfikacja:	KLBB_AKL