


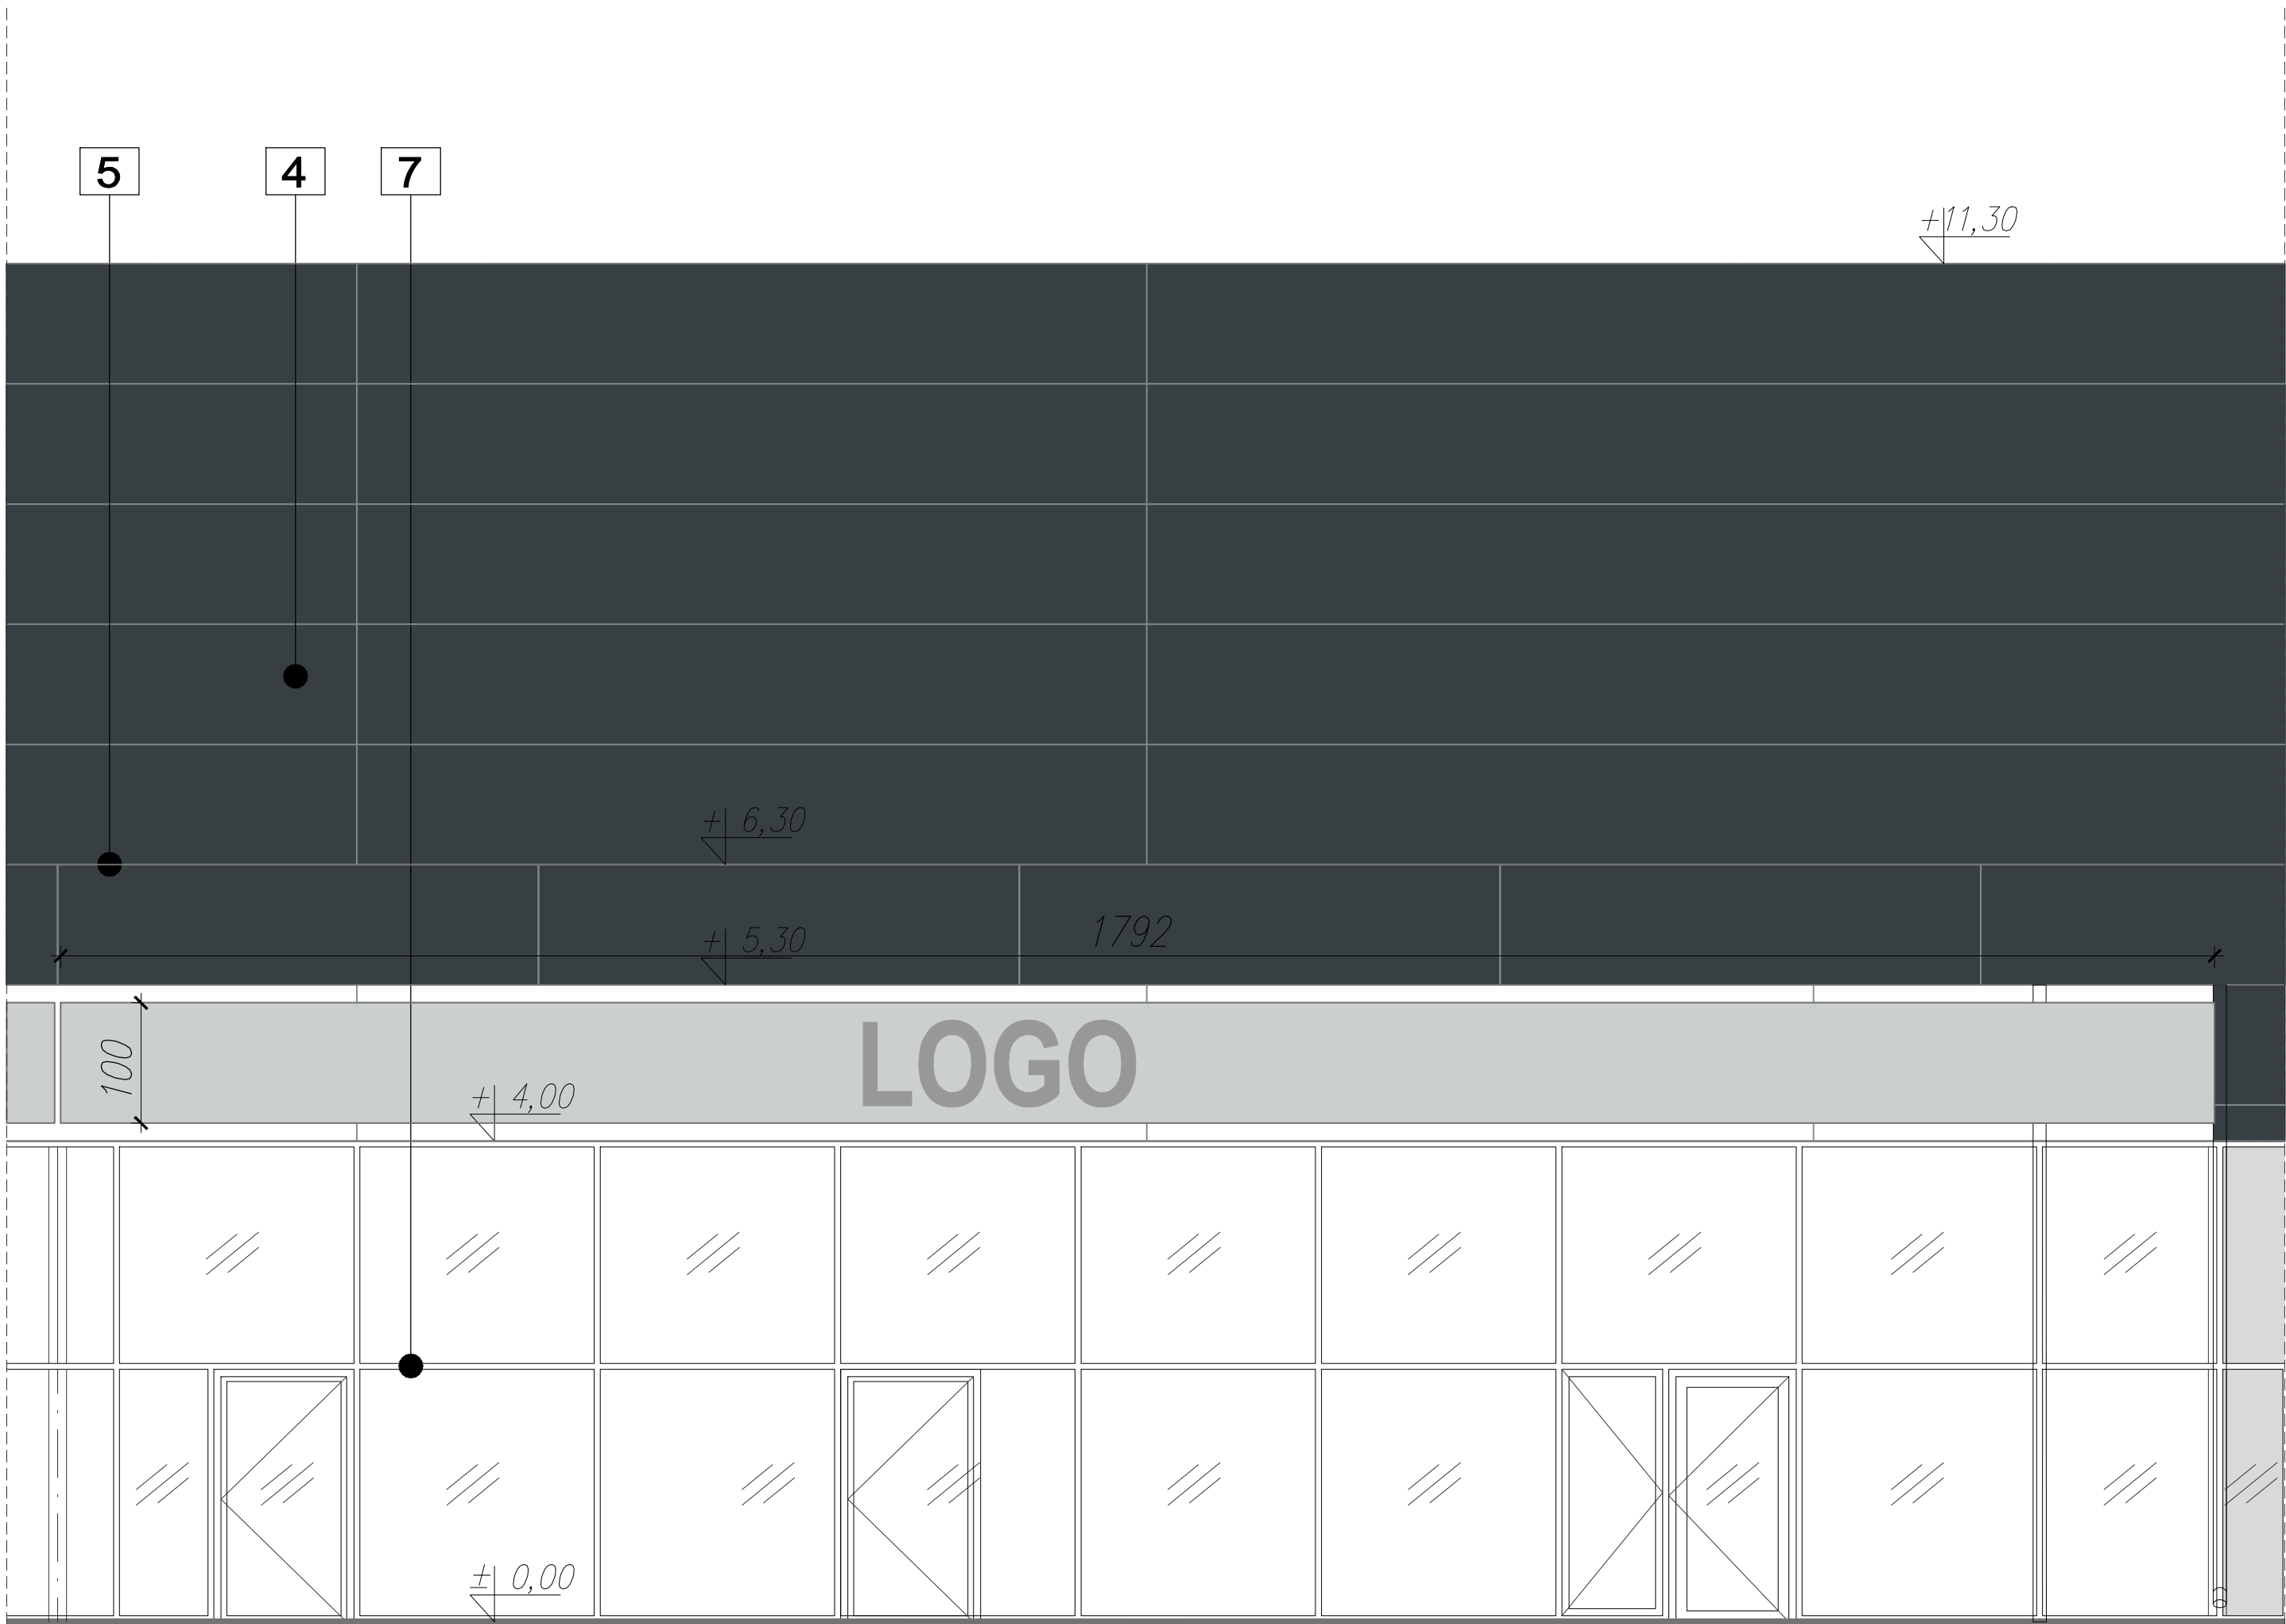

OZNACZENIA:

- 1**PANELE ELEWACYJNE MALOWANE SYSTEMOWE, KOLOR RAL 9006
- 2**TYNK, FARBA ELEWACYJNA KOLOR RAL 9006
- 3**COKÓŁ, KOLOR RAL 7035
- 4**PLYTA WARSTWOWA KOLOR RAL 7016 (ciemno szary)
- 4A**PLYTA WARSTWOWA KOLOR RAL 7035 (jasno szary)
- 4B**PLYTA WARSTWOWA KOLOR RAL 3000 (czerwony)
- 5**PANELE ALUMINIOWE 100X400 CM, KOLOR RAL 7016 (ciemno szary)
- 6**ŚLUSARKA, KOLOR RAL 7035 (jasno szary)
- 7**WITRYNA ALUMINIOWA, KOLOR RAL 7016 (ciemno szary)

KOPIOWANIE BEZ PISEMNEJ ZGODY AUTORA ZABRONIONE PRAWA AUTORSKIE ZASTRZEŻONE

**PRACOWNIA PROJEKTOWANIA
I USŁUG INWESTYCYJNYCH ALFA**
Spółka z o.o. Spółka komandytowa
59-220 LEGNICA, ul. ŁOKIETKA 18
+48 76 8525671 www.ppalfa.pl pracownia@ppalfa.pl

OBIEKT:
**ARANŻACJA LOKALU L0.05G W BUDYNKU HANDLOWYM
BIELSKO BIAŁA
UL. WARSZAWSKA 180**

INWESTOR:
Redkom Park Bielsko Sp. z o.o.

IMIĘ I NAZWISKO PROJEKTANTA	PODPIS
PROJEKTANT: mgr inż. arch. Agata Zygmunt-Sidor uprawnienia budowlane do projektowania bez ograniczeń w specjalności architektonicznej nr 87/DSOK/K/2018	
OPRACOWUJĄCY: mgr inż. arch. Paula Misiak-Skwarek	

NAZWA RYSUNKU	BRANŻA
ELEWACJA POŁUDNIOWA	ARCHITEKTURA

ID PROJEKTU	STADIUM	DATA	SKALA	NR RYS
V-23	PT	16.08.2024	1:50	05G/A/8
NAZWA PLIKU				ID REWIZJI
V-23_PT_L0.05g_A-ELEWACJA POŁUDNIOWA				-