
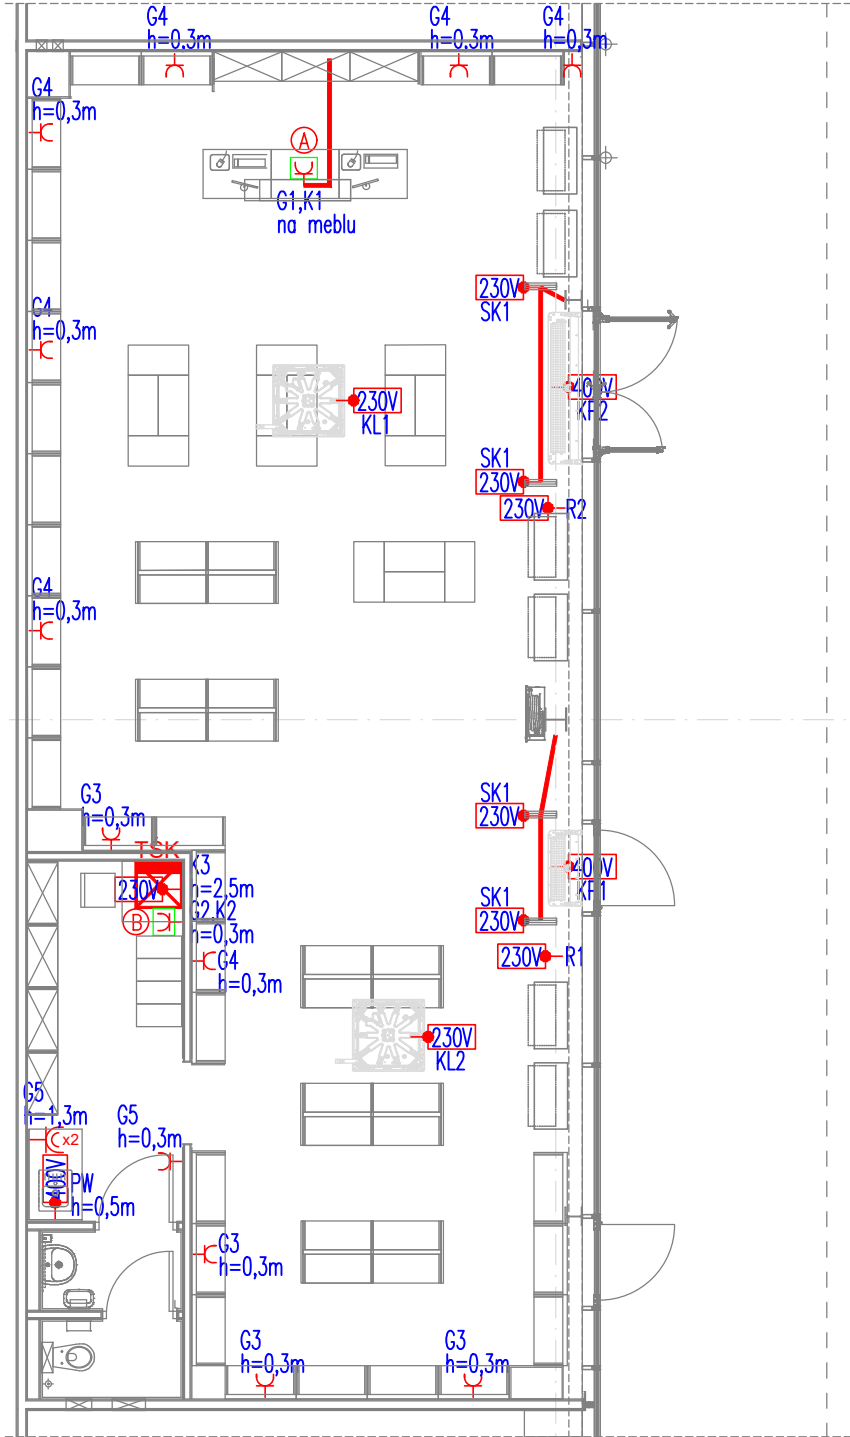


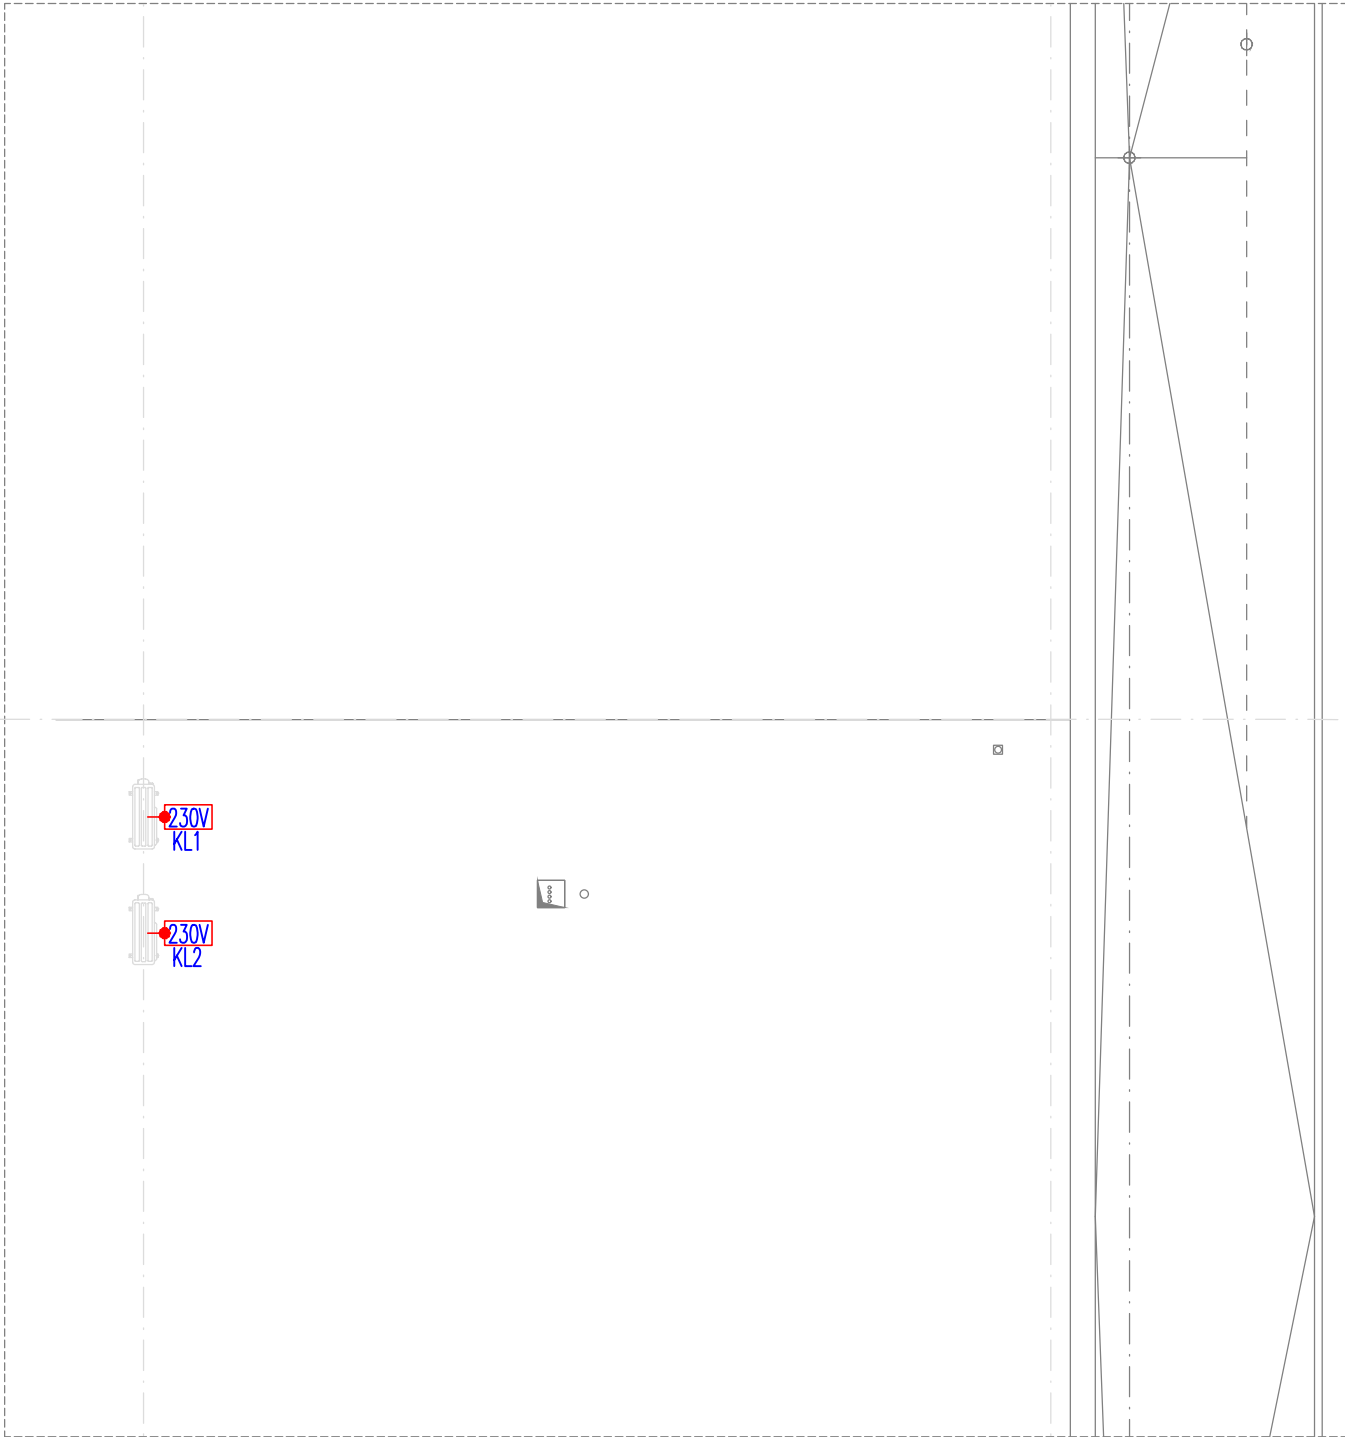

- Uwagi:
1. Instalację gniazd wtykowych wykonać kablami N2XH 3x2,5mm².
 2. Przewody układać pod płytami GK, jeżeli nie ma innej możliwości to w bruzdach pod tynkiem, w rurach elektroinstalacyjnych oraz w korytach w przestrzeni międzystropowej.
 3. Jednostki wewnętrzne klimatyzacji podłączyć z agregatem zewnętrznym przewodem zgodnymi z DTR zakupionych urządzeń.
 4. Wszystkie przejścia kablowe (o średnicy powyżej 4cm) pomiędzy strefami pożarowymi powinny być uszczelnione pianką PROMAT o odporności EI60.
 5. Na etapie projektowania dokonano uzgodnień międzybranżowych, w szczególności z branżą sanitarną.

O Z N A C Z E N I A	
	Pojedyncze gniazdo wtykowe 2P+Z, IP20, 16A, 250V AC, podtynkowe
	2 x Pojedyncze gniazdo wtykowe 2P+Z, IP20, 16A, 250V AC, podtynkowe, montowane w jednej ramce,
	Pojedyncze gniazdo wtykowe 2P+Z, IP44, 16A, 250V AC, podtynkowe
	2 x Pojedyncze gniazdo wtykowe 2P+Z, IP44, 16A, 250V AC, podtynkowe, montowane w jednej ramce,
	Zestaw gniazd: 2x230V, 2x230 DATA – zabezpieczone i oznaczone – standard polski, 4x RJ 45, montaż naścienny lub w puszcze podfogowej rodzaje zestawów poniżej:
	2xRLØ47
	2xRLØ47
	Wypust 230V(400V), dla zasilania urządzeń technologicznych.

KOPIOWANIE BEZ PISEMNEJ ZGODY AUTORA Z A B R O N I O N E

PRAWA AUTORSKIE ZASTRZEŻONE

PRACOWNIA PROJEKTOWANIA I USŁUG INWESTYCYJNYCH ALFA

Spółka z o.o. Spółka komandytowa

59-220 LEGNICA, ul. ŁOKIETKA 18

+48 76 8525671 www.ppalifa.pl pracownia@ppalifa.pl

PRACOWNIA

OBIEKT:

ARANŻACJA LOKALU L0.05g W BUDYNKU HANDLOWYM
BIELSKO BIAŁA
UL. WARSZAWSKA 180

INWESTOR:

Redkom Park Bielsko Sp. z o.o.

IMIĘ I NAZWISKO PROJEKTANTA	PODPIS
PROJEKTANT:	
mgr inż. Aleksander Pater uprawnienia budowlane do projektowania bez ograniczeń w specjalności instalacyjnej nr 131/DOS/06	

NAZWA RYSUNKU	BRANŻA
RZUT LOKALU - INSTALACJE ELEKTRYCZNE	INSTALACJE ELEKTRYCZNE

ID PROJEKTU	STADIUM	DATA	SKALA	NR RYS
V-23	PT	16.08.2024	1:100	02/E
NAZWA PLIKU				ID REWIZJI
ŚK_Bielsko Biala_PW_IE_E2-E3-MODEL				-