



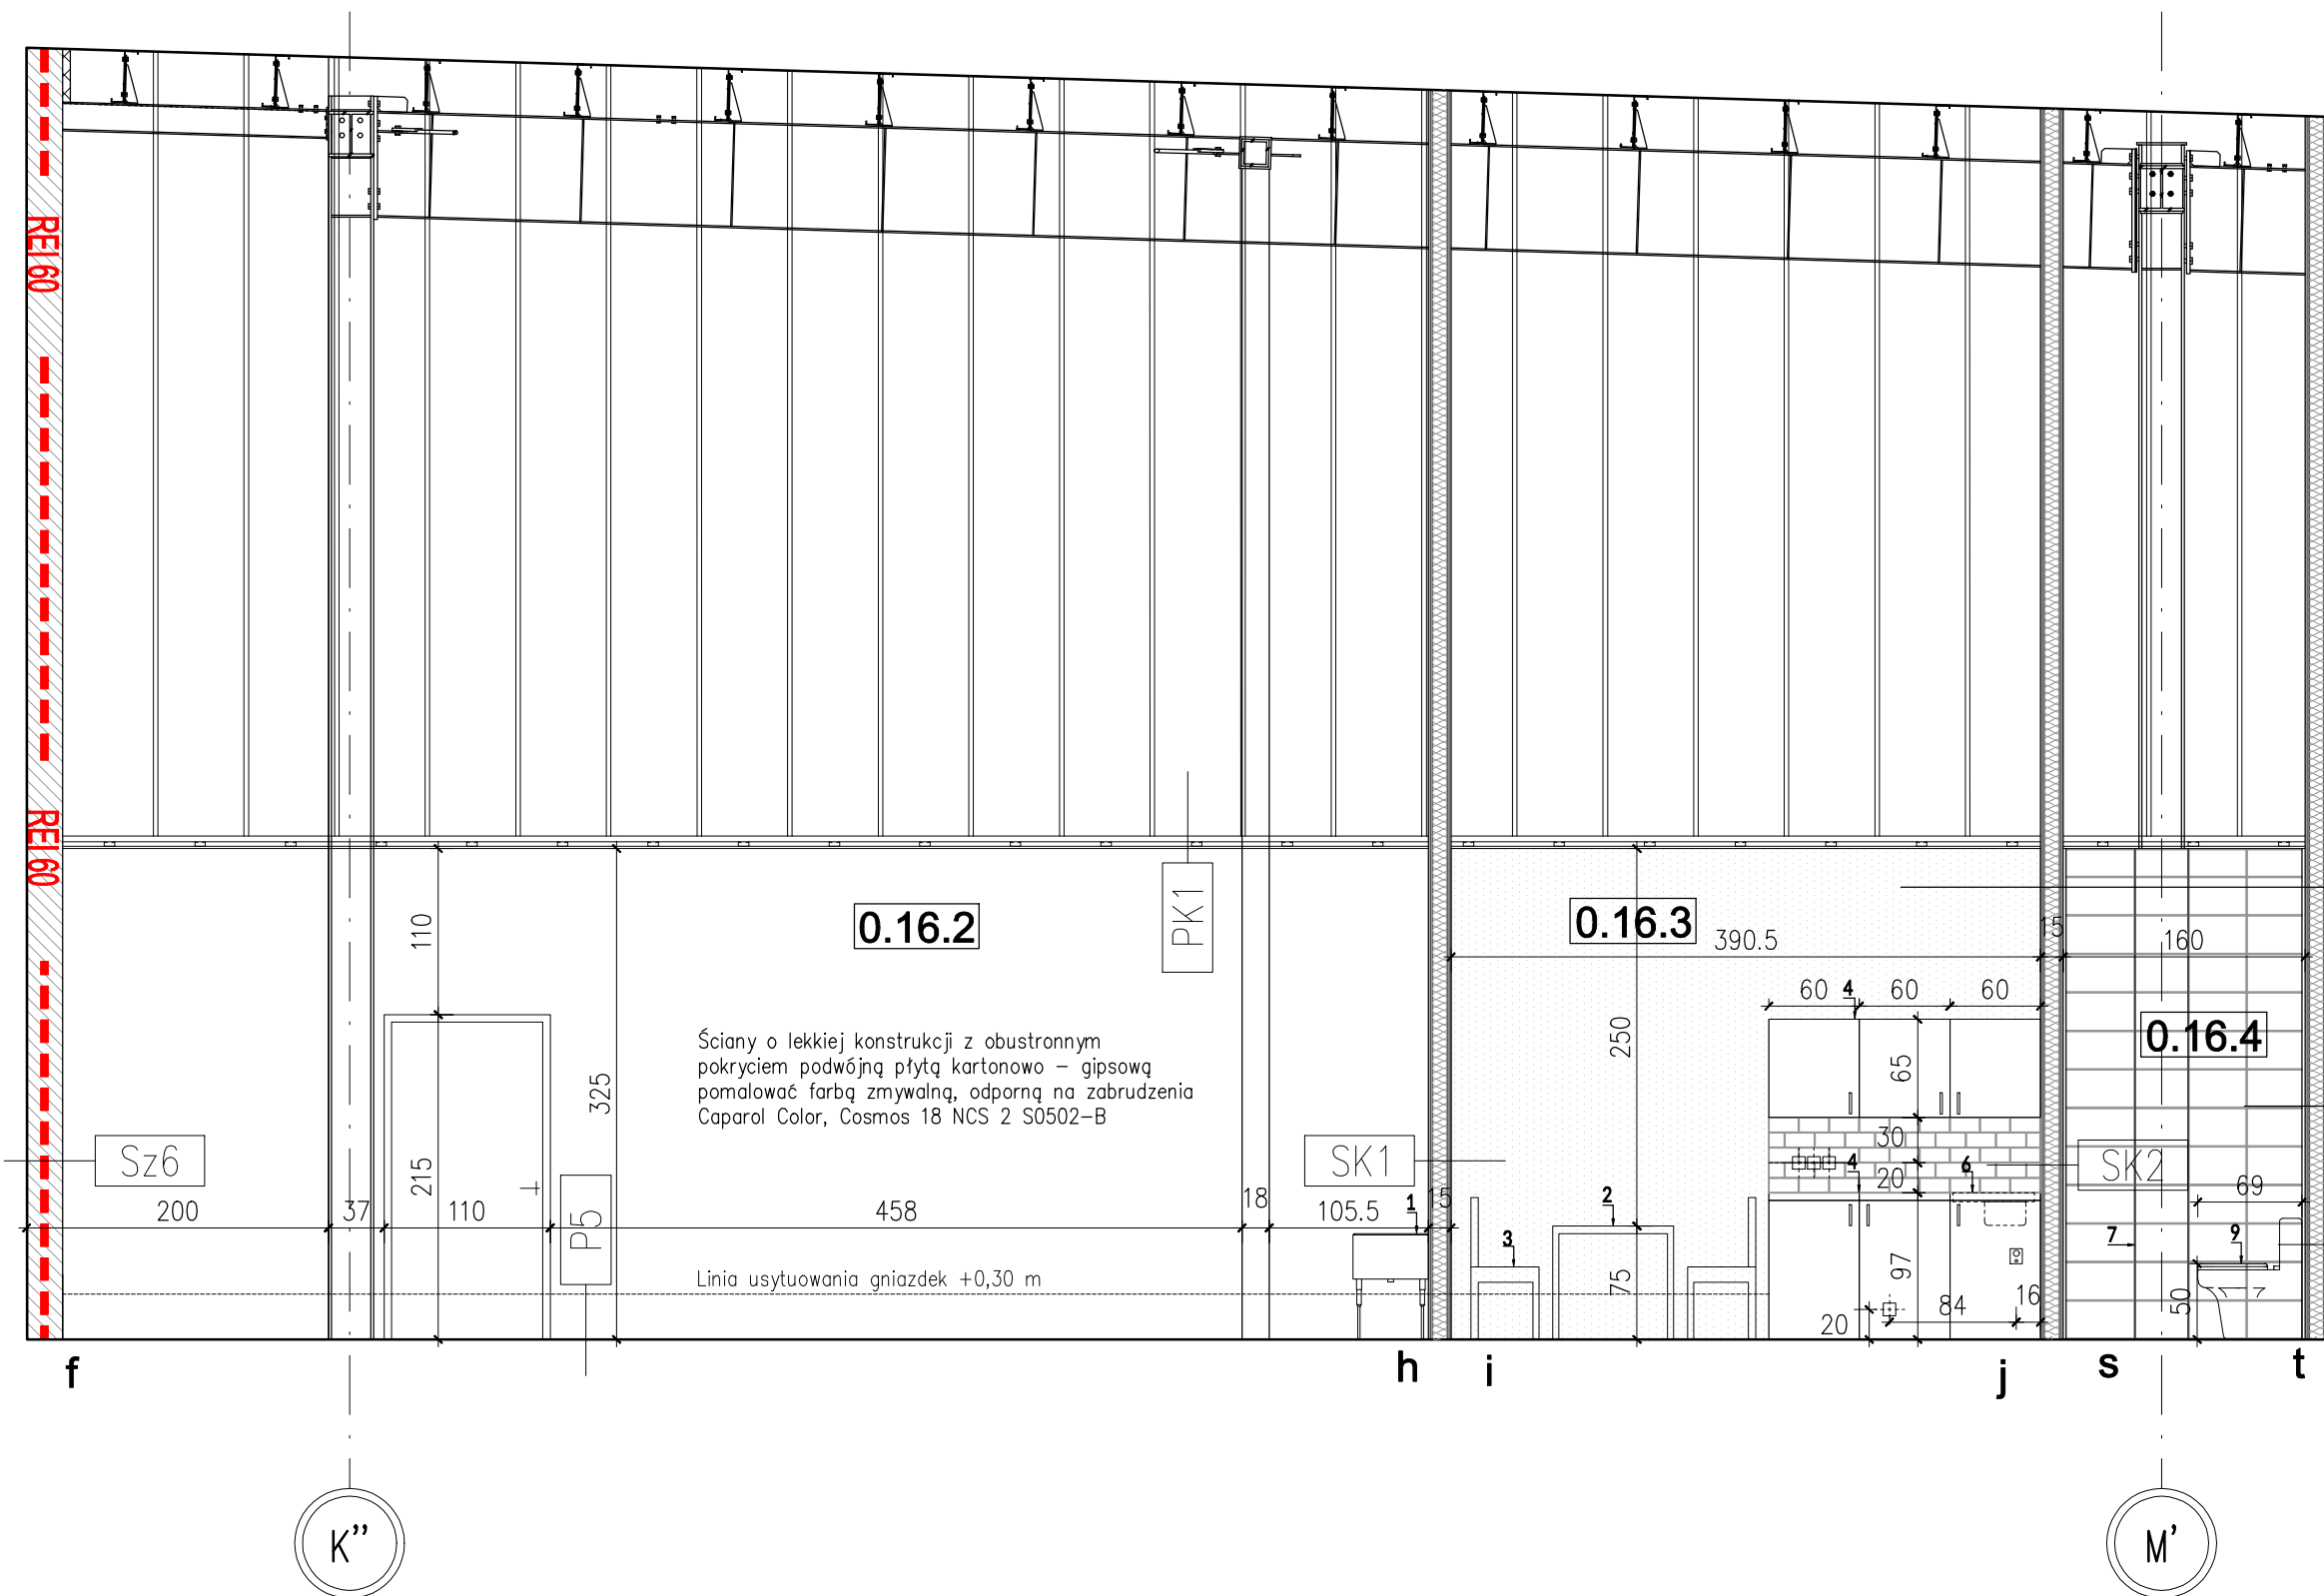

Ściany w pomieszczeniach
zaplecza pomalować
farbą lateksową o
jedwabistym połysku oraz
odporności na ścieranie na
makro klasy 1
w kolorze RAL 9016

W pomieszczeniach WC
płytki (białe) należy
ułożyć na całą wysokość
ściany

Sw2

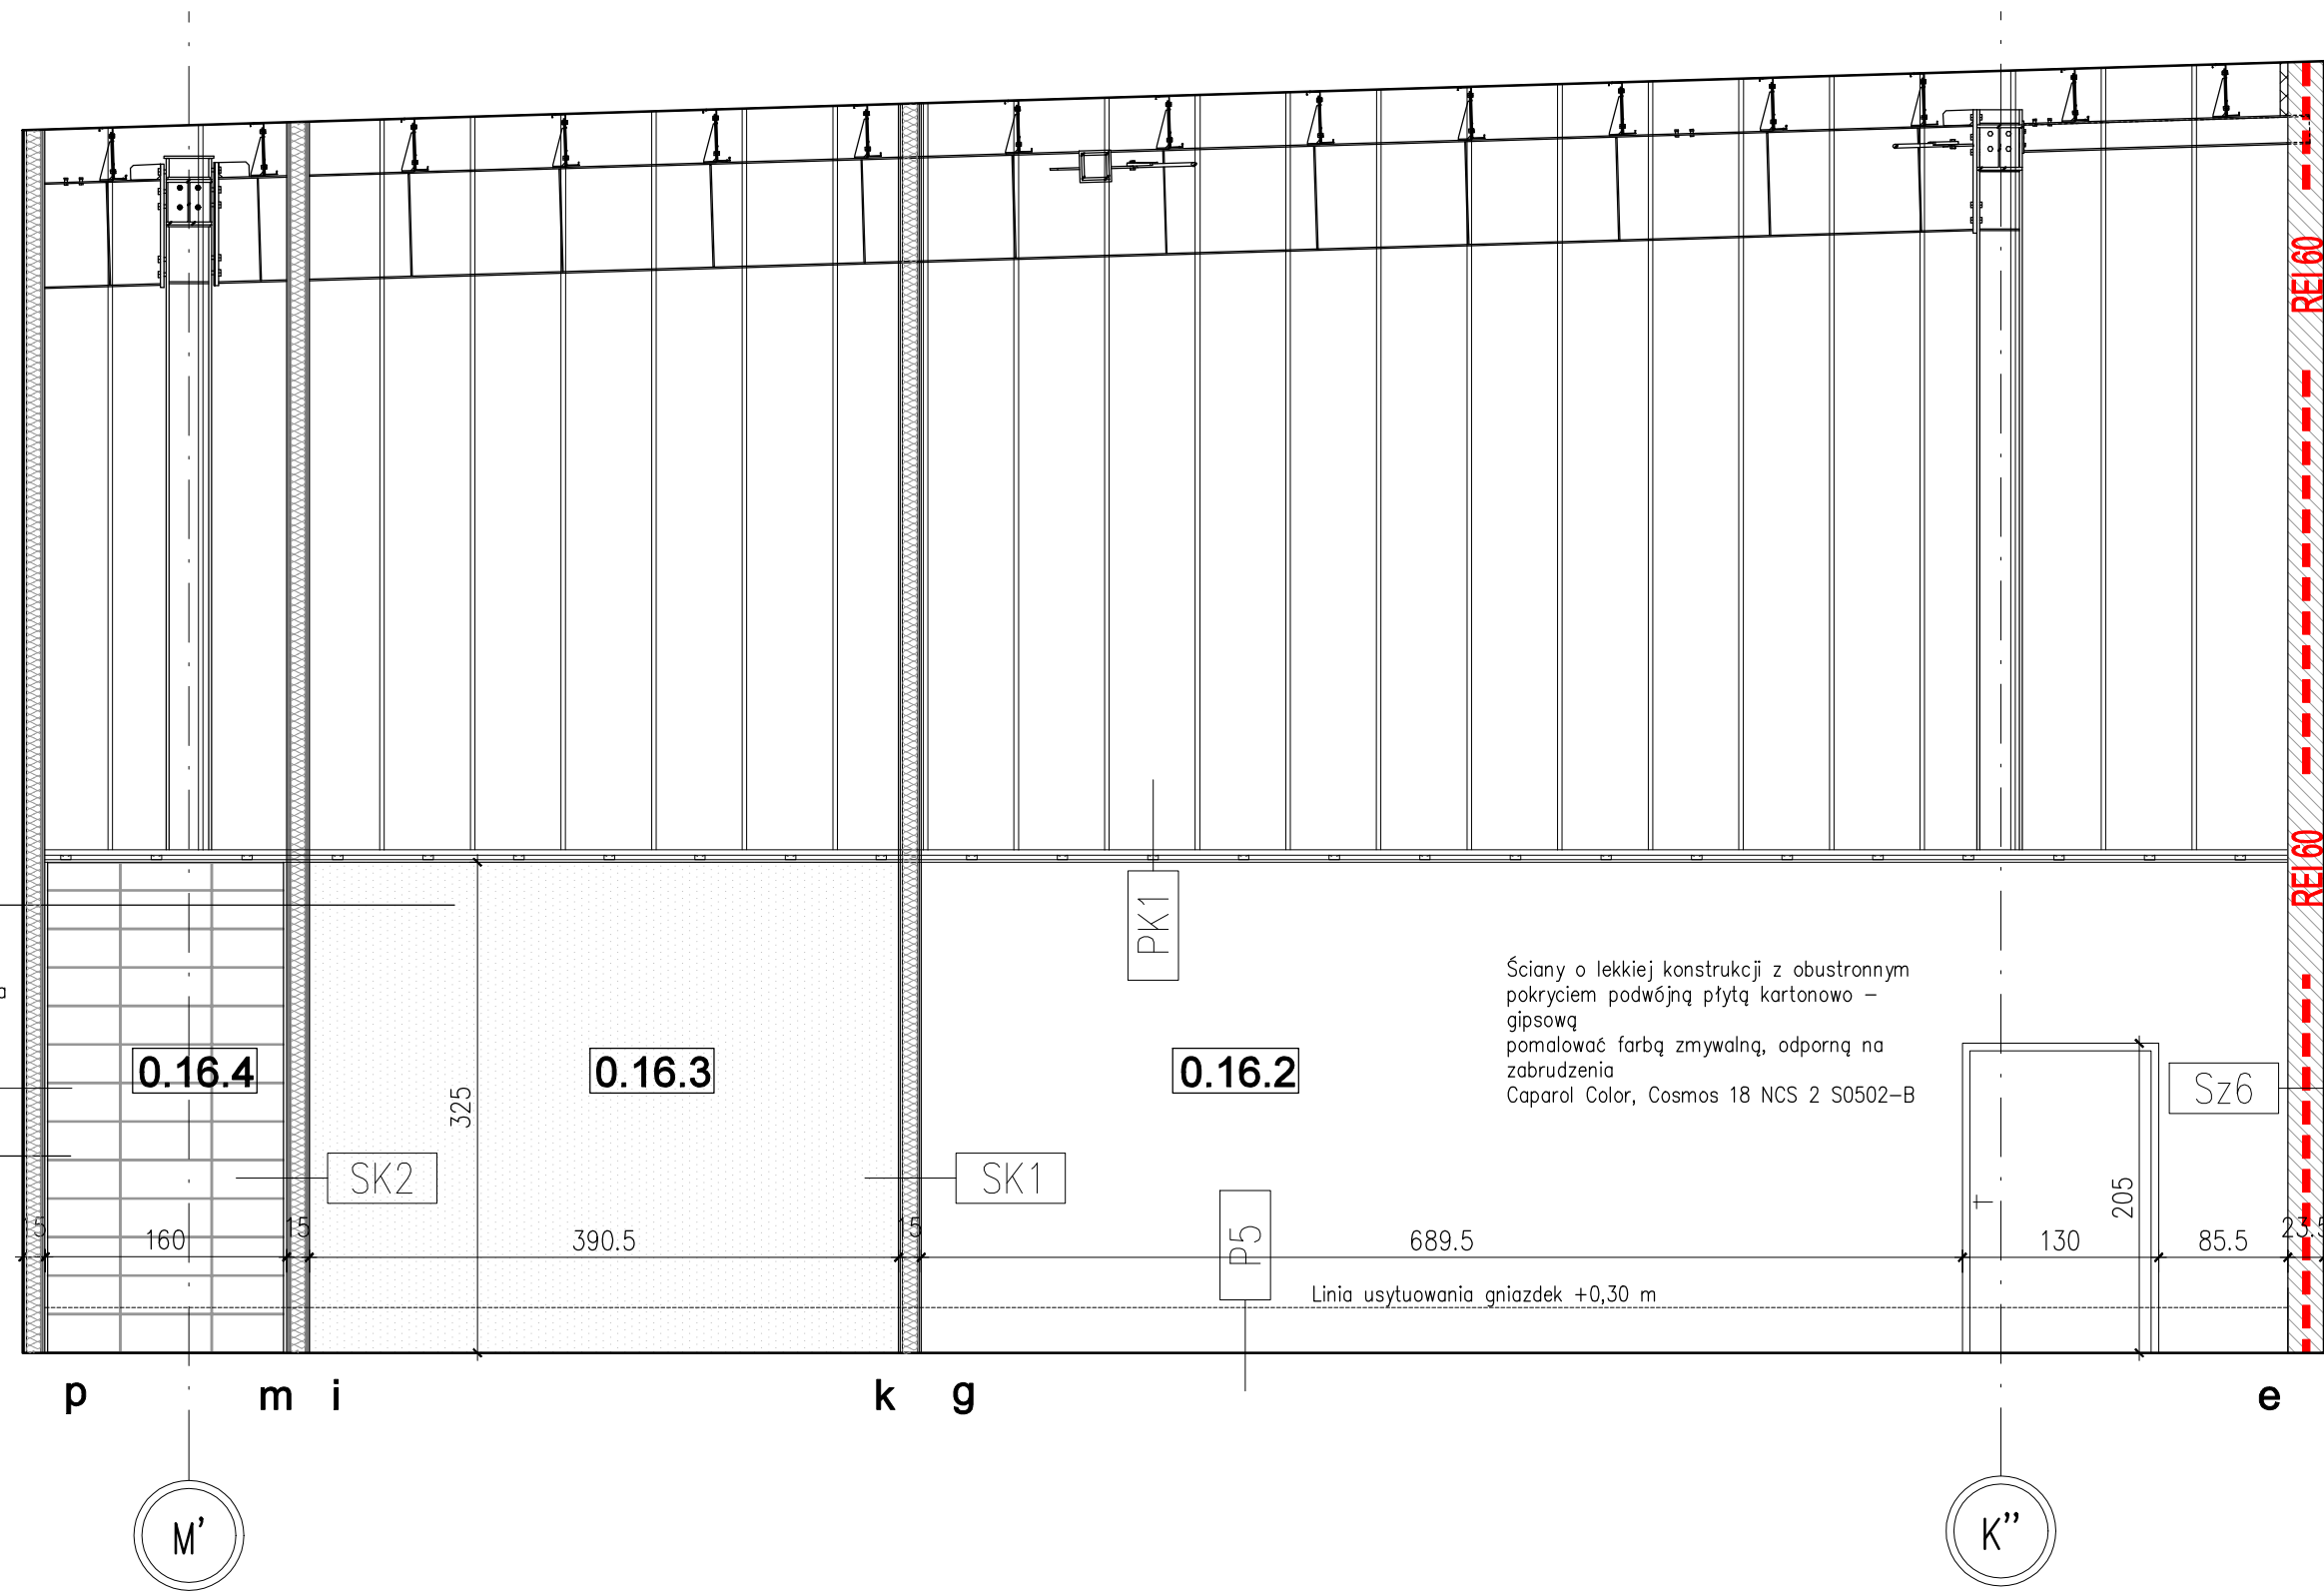


Ściany w pomieszczeniach
zaplecza pomalować
farbą lateksową o
jedwabistym połysku oraz
odporności na ścieranie na
makro klasy 1
w kolorze RAL 9016


Sw2

W pomieszczeniach WC
płytki (białe) należy
ułożyć na całą wysokość
ściany


Ściany o lekkiej konstrukcji z obustronnym
pokryciem podwójną płytą kartonowo -
gipsową
pomalować farbą zmywalną, odporną na
zabrudzenia
Caparol Color, Cosmos 18 NCS 2 S0502-B

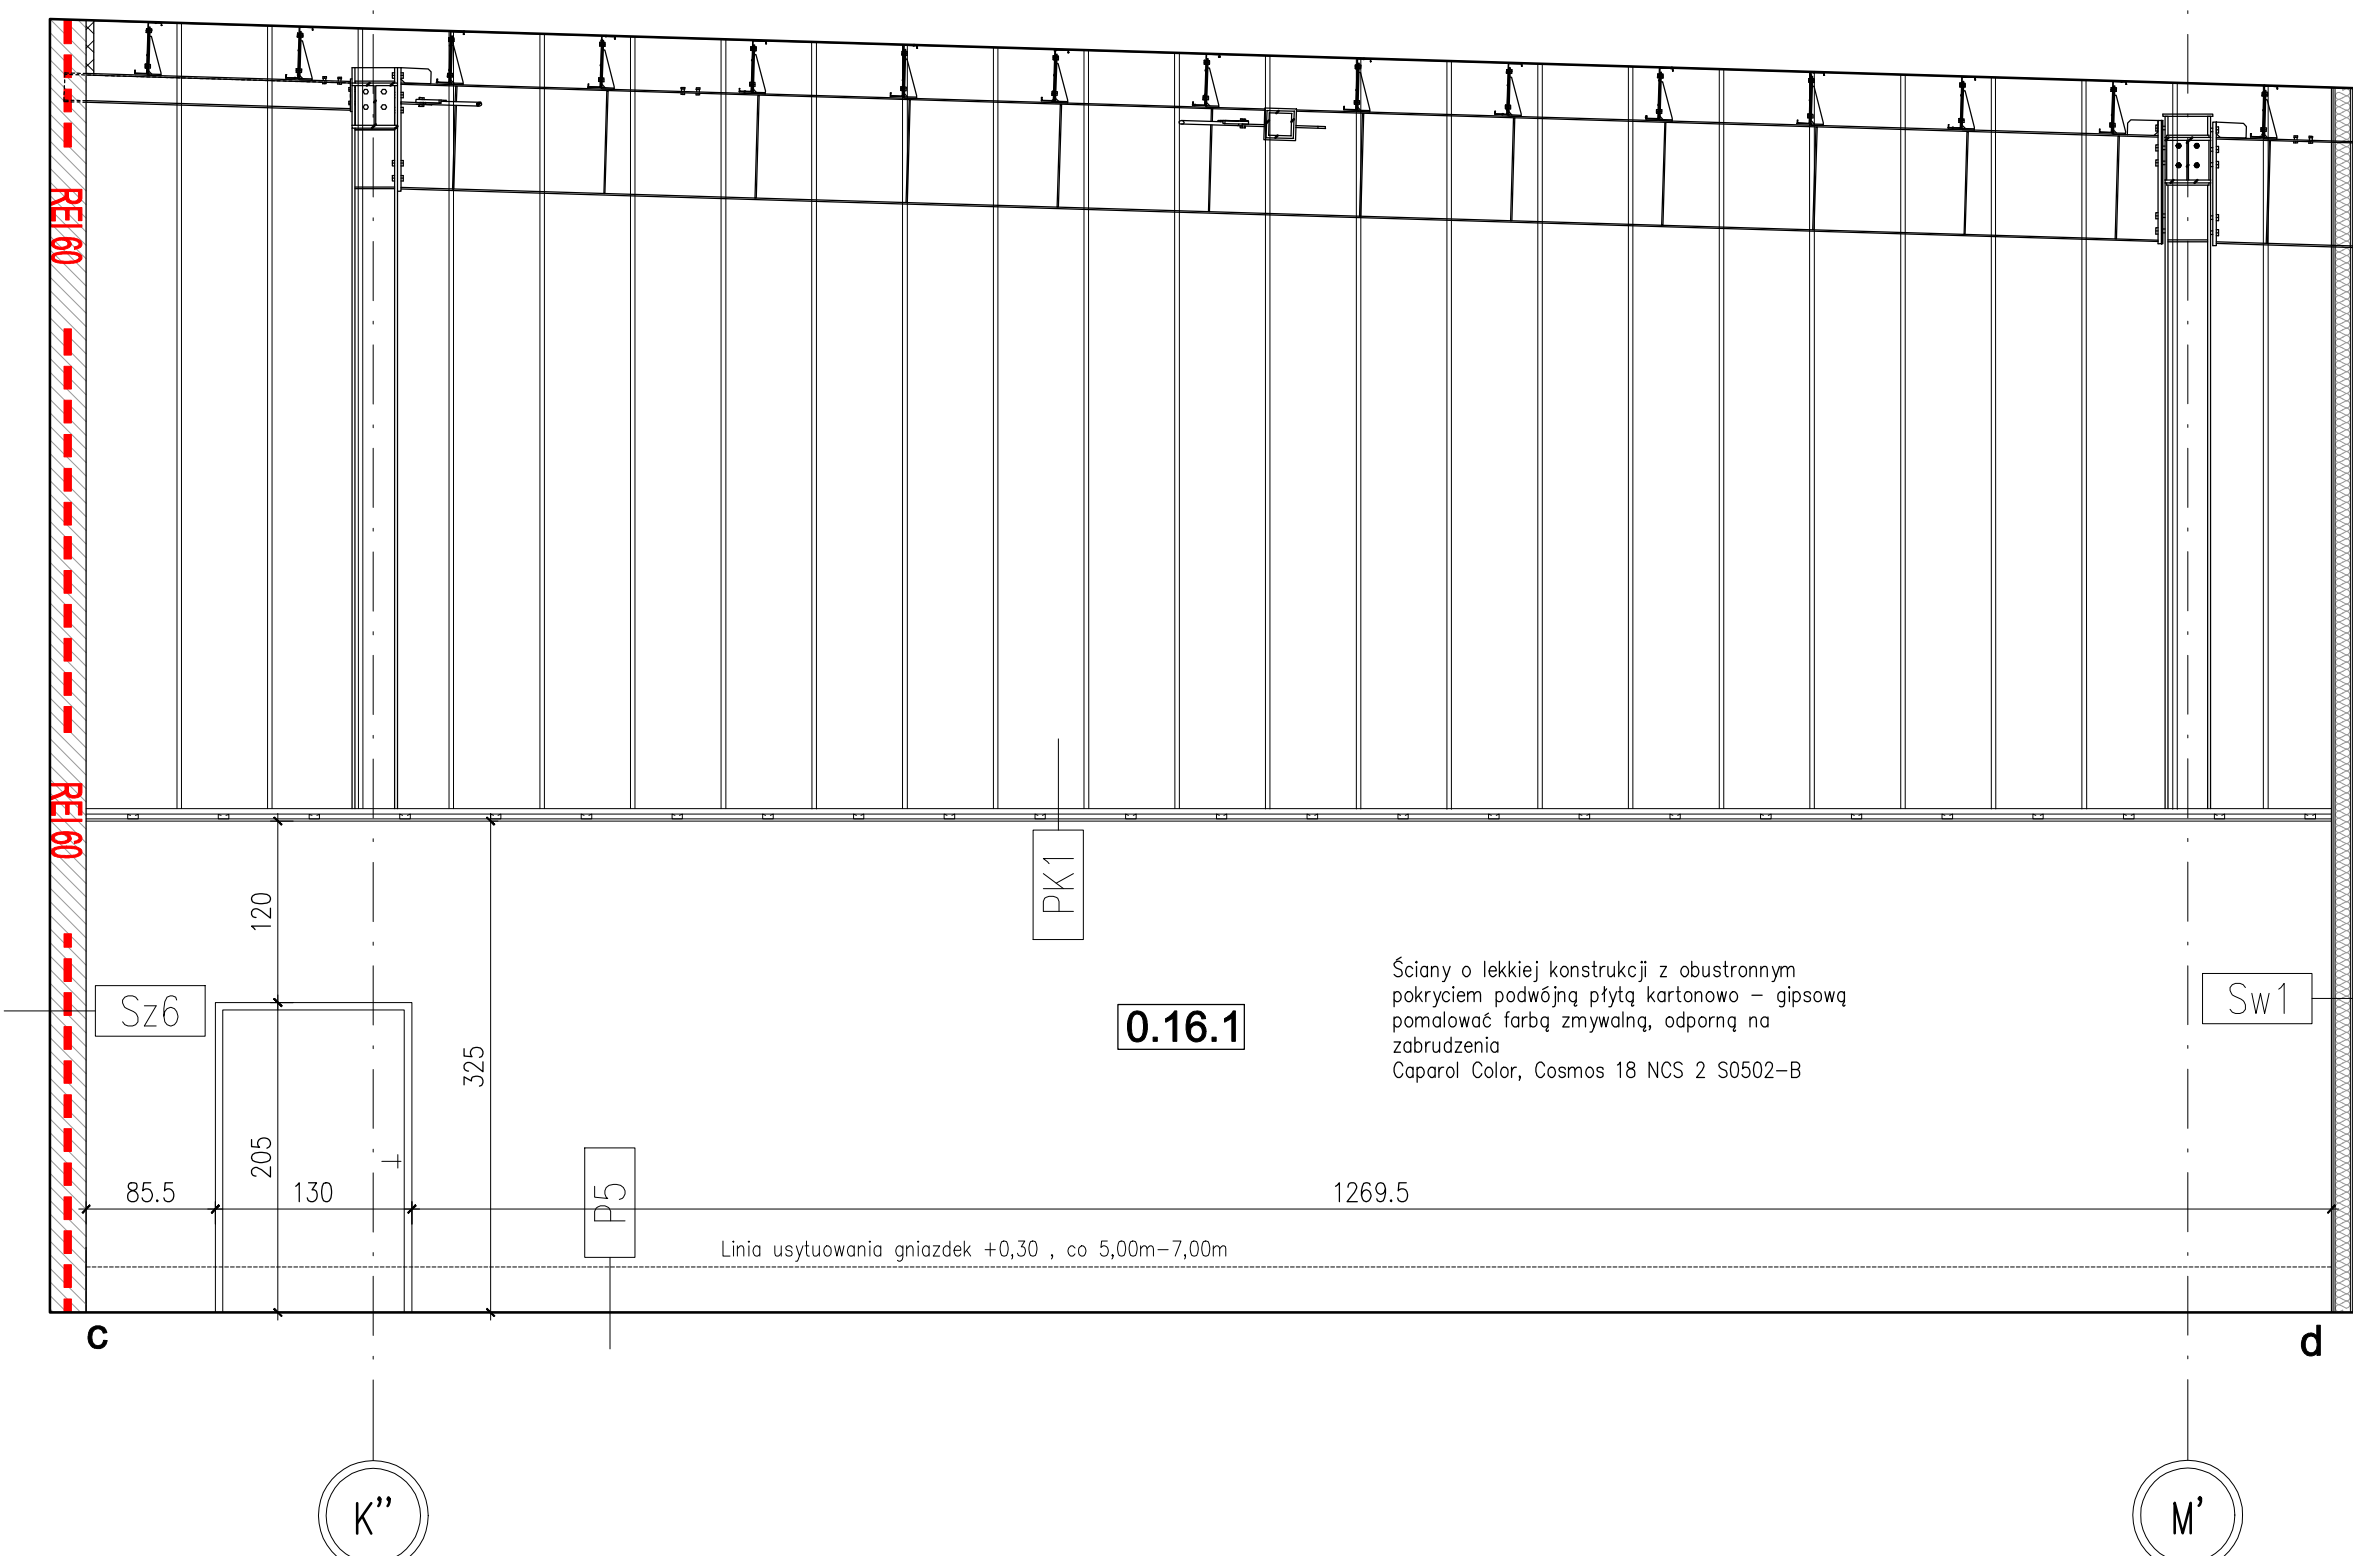

Ściany o lekkiej konstrukcji z obustronnym
pokryciem podwójną płytą kartonowo -
gipsową
pomalować farbą zmywalną, odporną na
zabrudzenia
Caparol Color, Cosmos 18 NCS 2 S0502-B

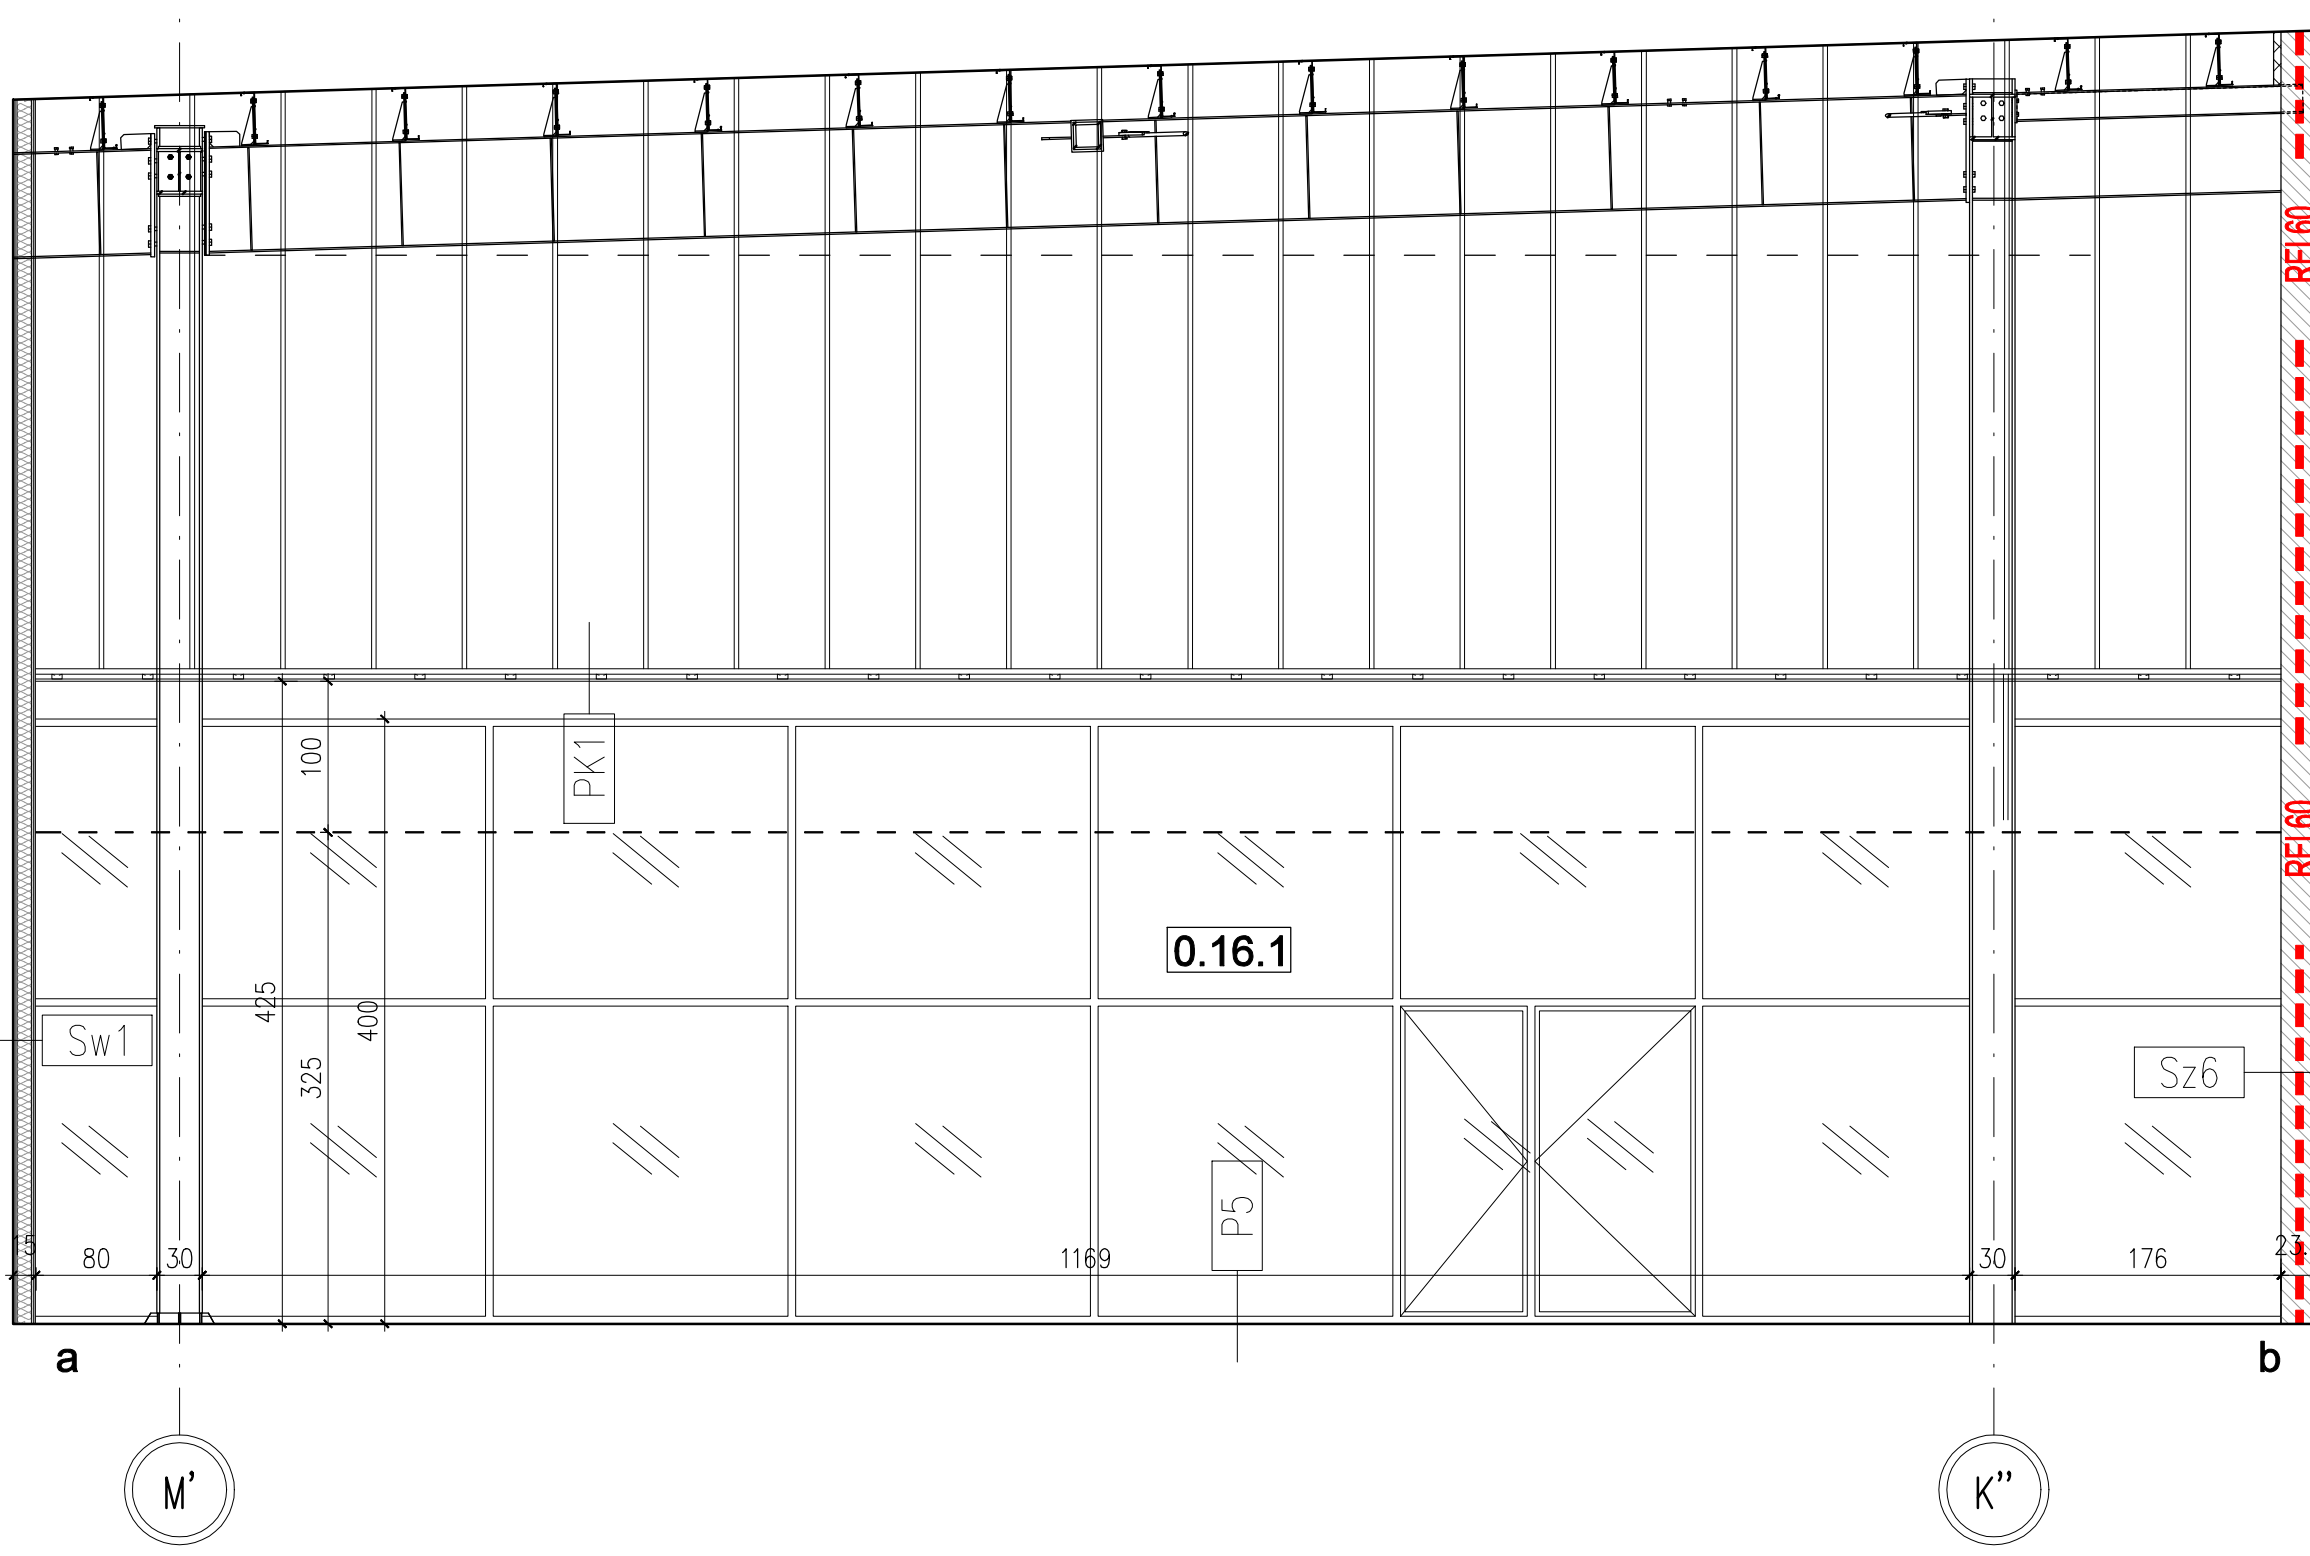

SCHEMAT BUDYNKU

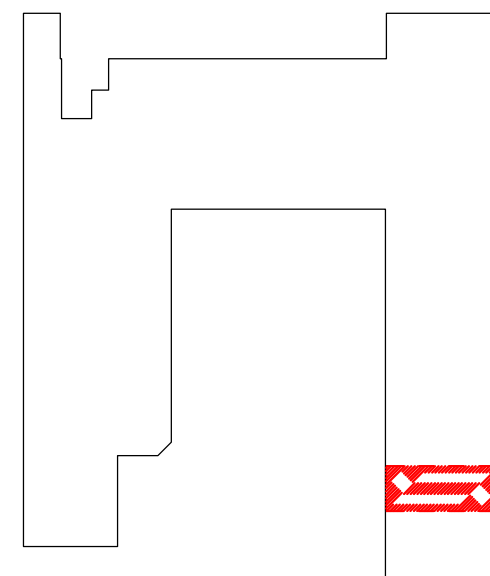

KOPLOWANIE BEZ PIENIĘDZY ZGODY AUTORA ZABRONIONE			PRAWA AUTORSKIE ZASTRZEŻONE	
PRACOWNIA PROJEKTOWANIA I USŁUG INWESTYCYJNYCH ALFA Spółka z o.o. Spółka komandytowa 59-220 LEGNICA, ul. KOKIETKA 1B +48 76 8525671 www.ppalta.pl pracownia@ppalta.pl				
OBJEKT: PRZEBUDOWA BUDYNKU HANDLOWEGO BIELSKO BIAŁA UL. WARSZAWSKA 180				
IMIĘ I NAZWISKO PROJEKTANTA			PODPIS	
PROJEKTANT:			mgr inż. arch. Agata Zygmunt-Sidor uprawnienia budowlane do projektowania bez ograniczeń w specjalności architektonicznej nr 87/DSOKK/2018	
OPRACOWUJĄCY:			mgr inż. arch. Paula Misiak-Skwarek	
NAZWA RYSUNKU			BRANŻA	
KŁADY ŚCIAN II			ARCHITEKTURA	
ID PROJEKTU	STADIUM	DATA	SKALA	NR RYS
V-23	PW	-	1:50	-
NAZWA PLIKU				ID REWIZJI
V-23_PW_N_A_LO.16-KŁADY ŚCIAN II				-