


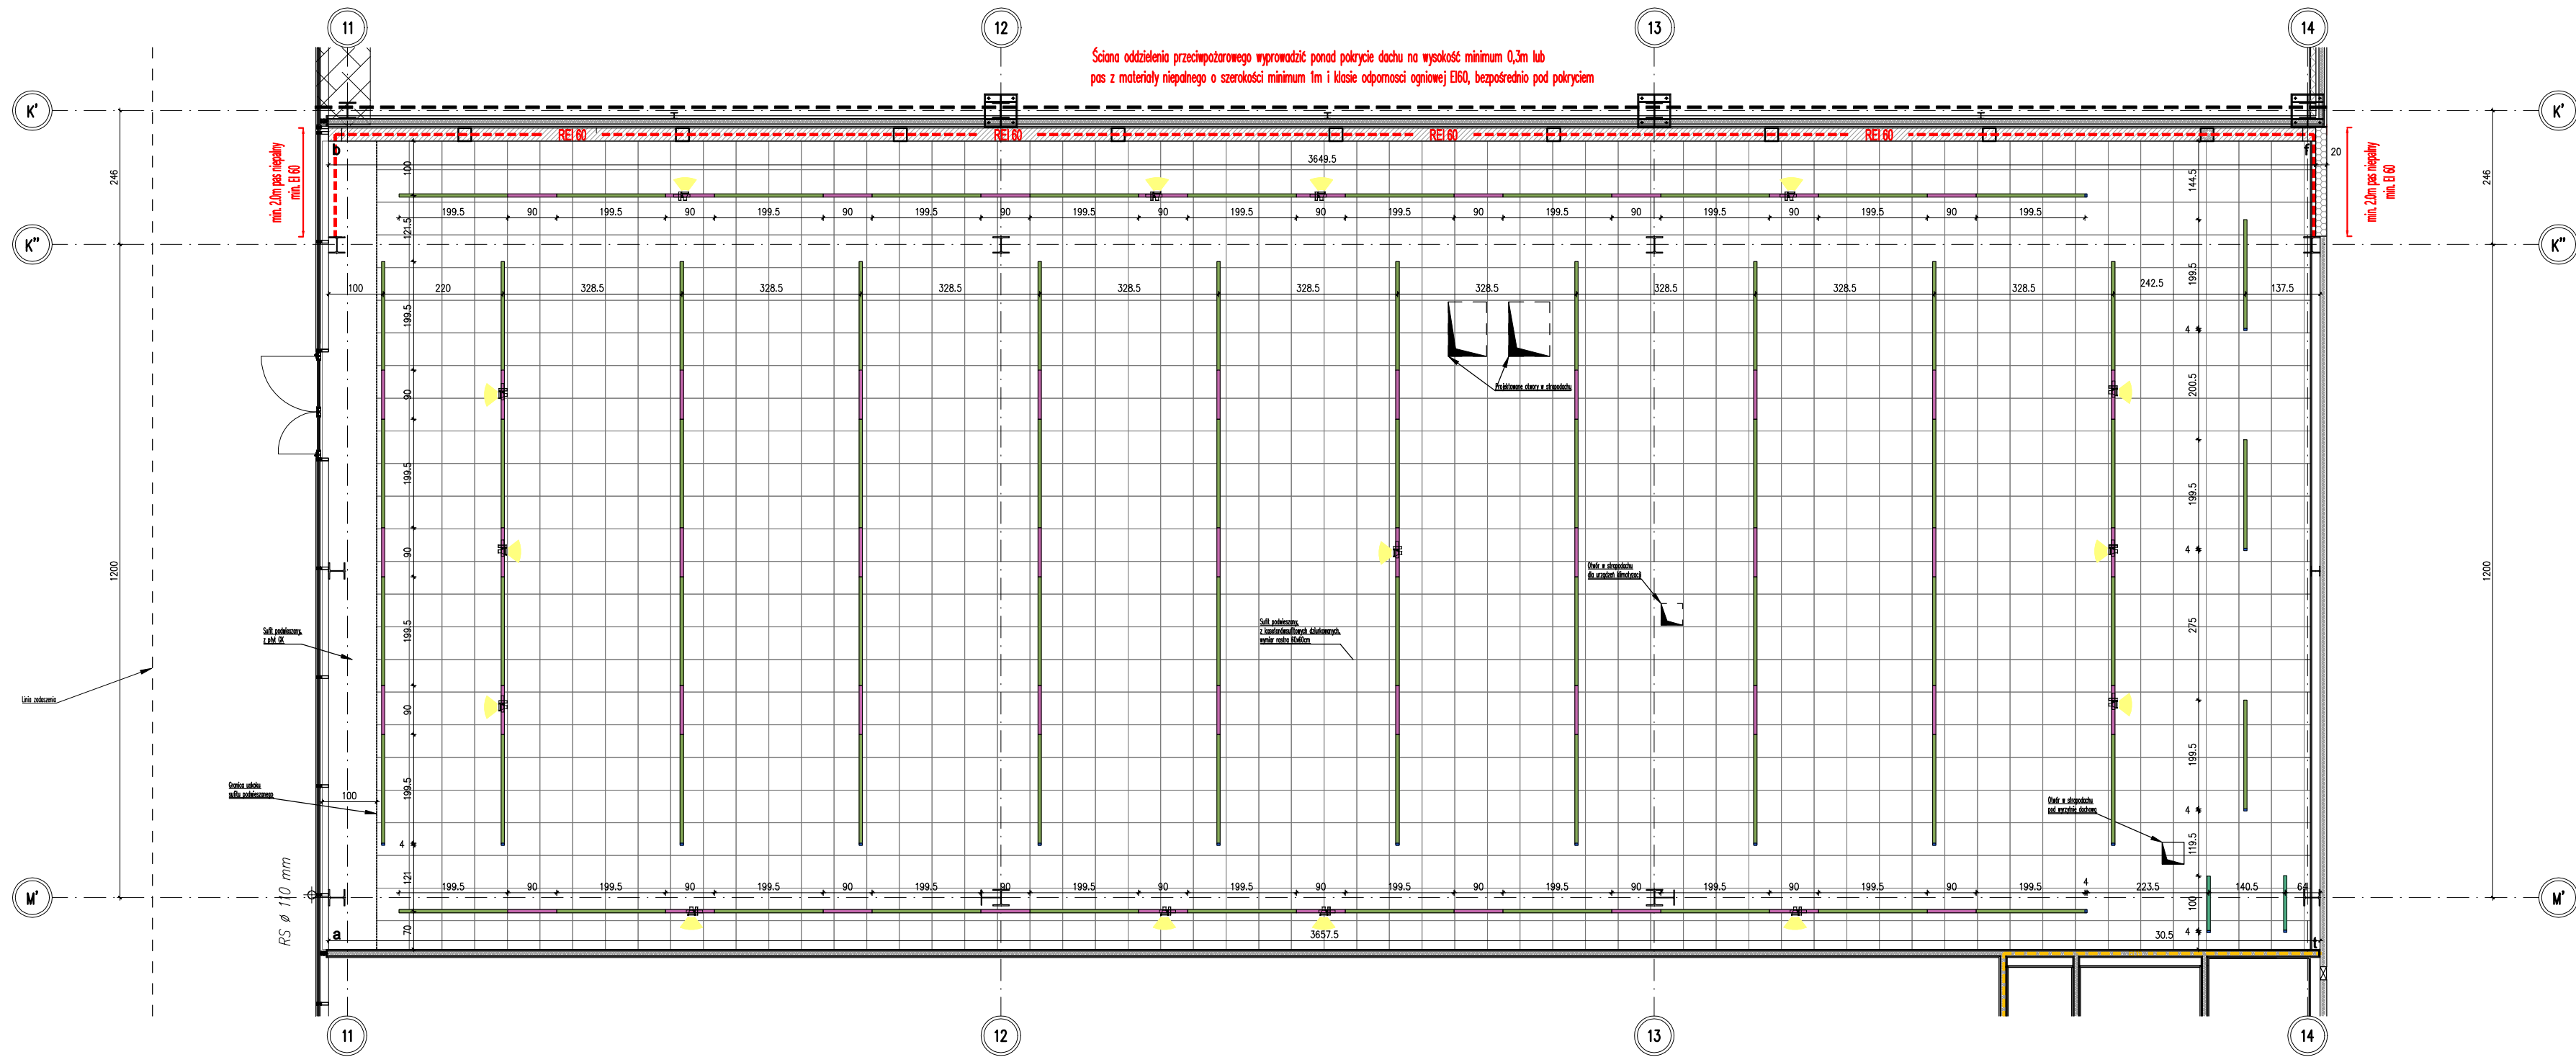

LEGENDA


 Lampa LED „Tecton C” – Przedłużenie pasma świetlnego (l = 1000,2 mm)

 Lampa ED „Tecton C” – przedłużająca listwa świetlna
/ Lampa LED „Tecton C” – Przedłużenie pasma świetlnego (l = 1000,2 mm)

 Zaslepka / Zaslepka (krótki wysuw / krótki wysuw) = 18

 Reflektory LED / Spoty LED (FACTOR) = 15

SCHEMAT BUDYNKU

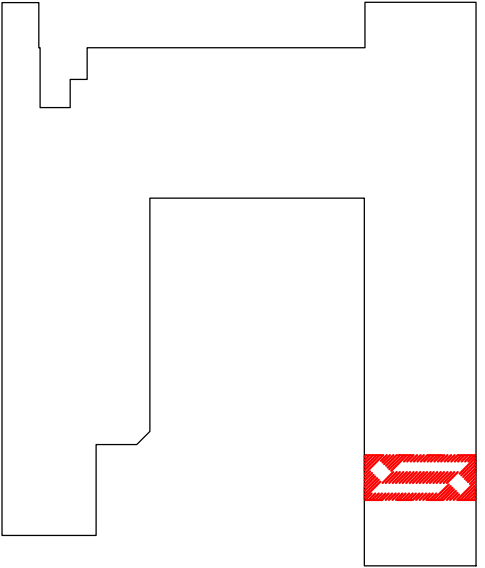

KOPIOWANIE BEZ PISEMNEJ ZGODY AUTORA ZABRONIONE PRAWA AUTORSKIE ZASTRZEŻONE

**PRACOWNIA PROJEKTOWANIA
I USŁUG INWESTYCYJNYCH ALFA**
Spółka z o.o. Spółka komandytowa
59-220 LEGNICA, ul. ŁOKIETKA 18
+48 76 8525671 www.ppalfa.pl pracownia@ppalfa.pl



OBIEKT: PRZEBUDOWA BUDYNKU HANDLOWEGO
BIELSKO BIAŁA
UL. WARSZAWSKA 180

IMIĘ I NAZWISKO PROJEKTANTA	PODPIS
PROJEKTANT:	
mgr inż. arch. Agata Zygmunt-Sidor uprawnienia budowlane do projektowania bez ograniczeń w specjalności architektonicznej nr 87/DSOKK/2018	
OPRACOWUJĄCY:	
mgr inż. arch. Paula Misiak-Skwarek	

NAZWA RYSUNKU	BRANŻA
RZUT SUFITU	ARCHITEKTURA

ID PROJEKTU	STADIUM	DATA	SKALA	NR RYS
V-23	PW	-	1:100	-
NAZWA PLIKU				ID REWIZJI
V-23_PW_N_A_L0.16- PLANSZA ZBIORCZA KIK-RZUT SUFITU				-