


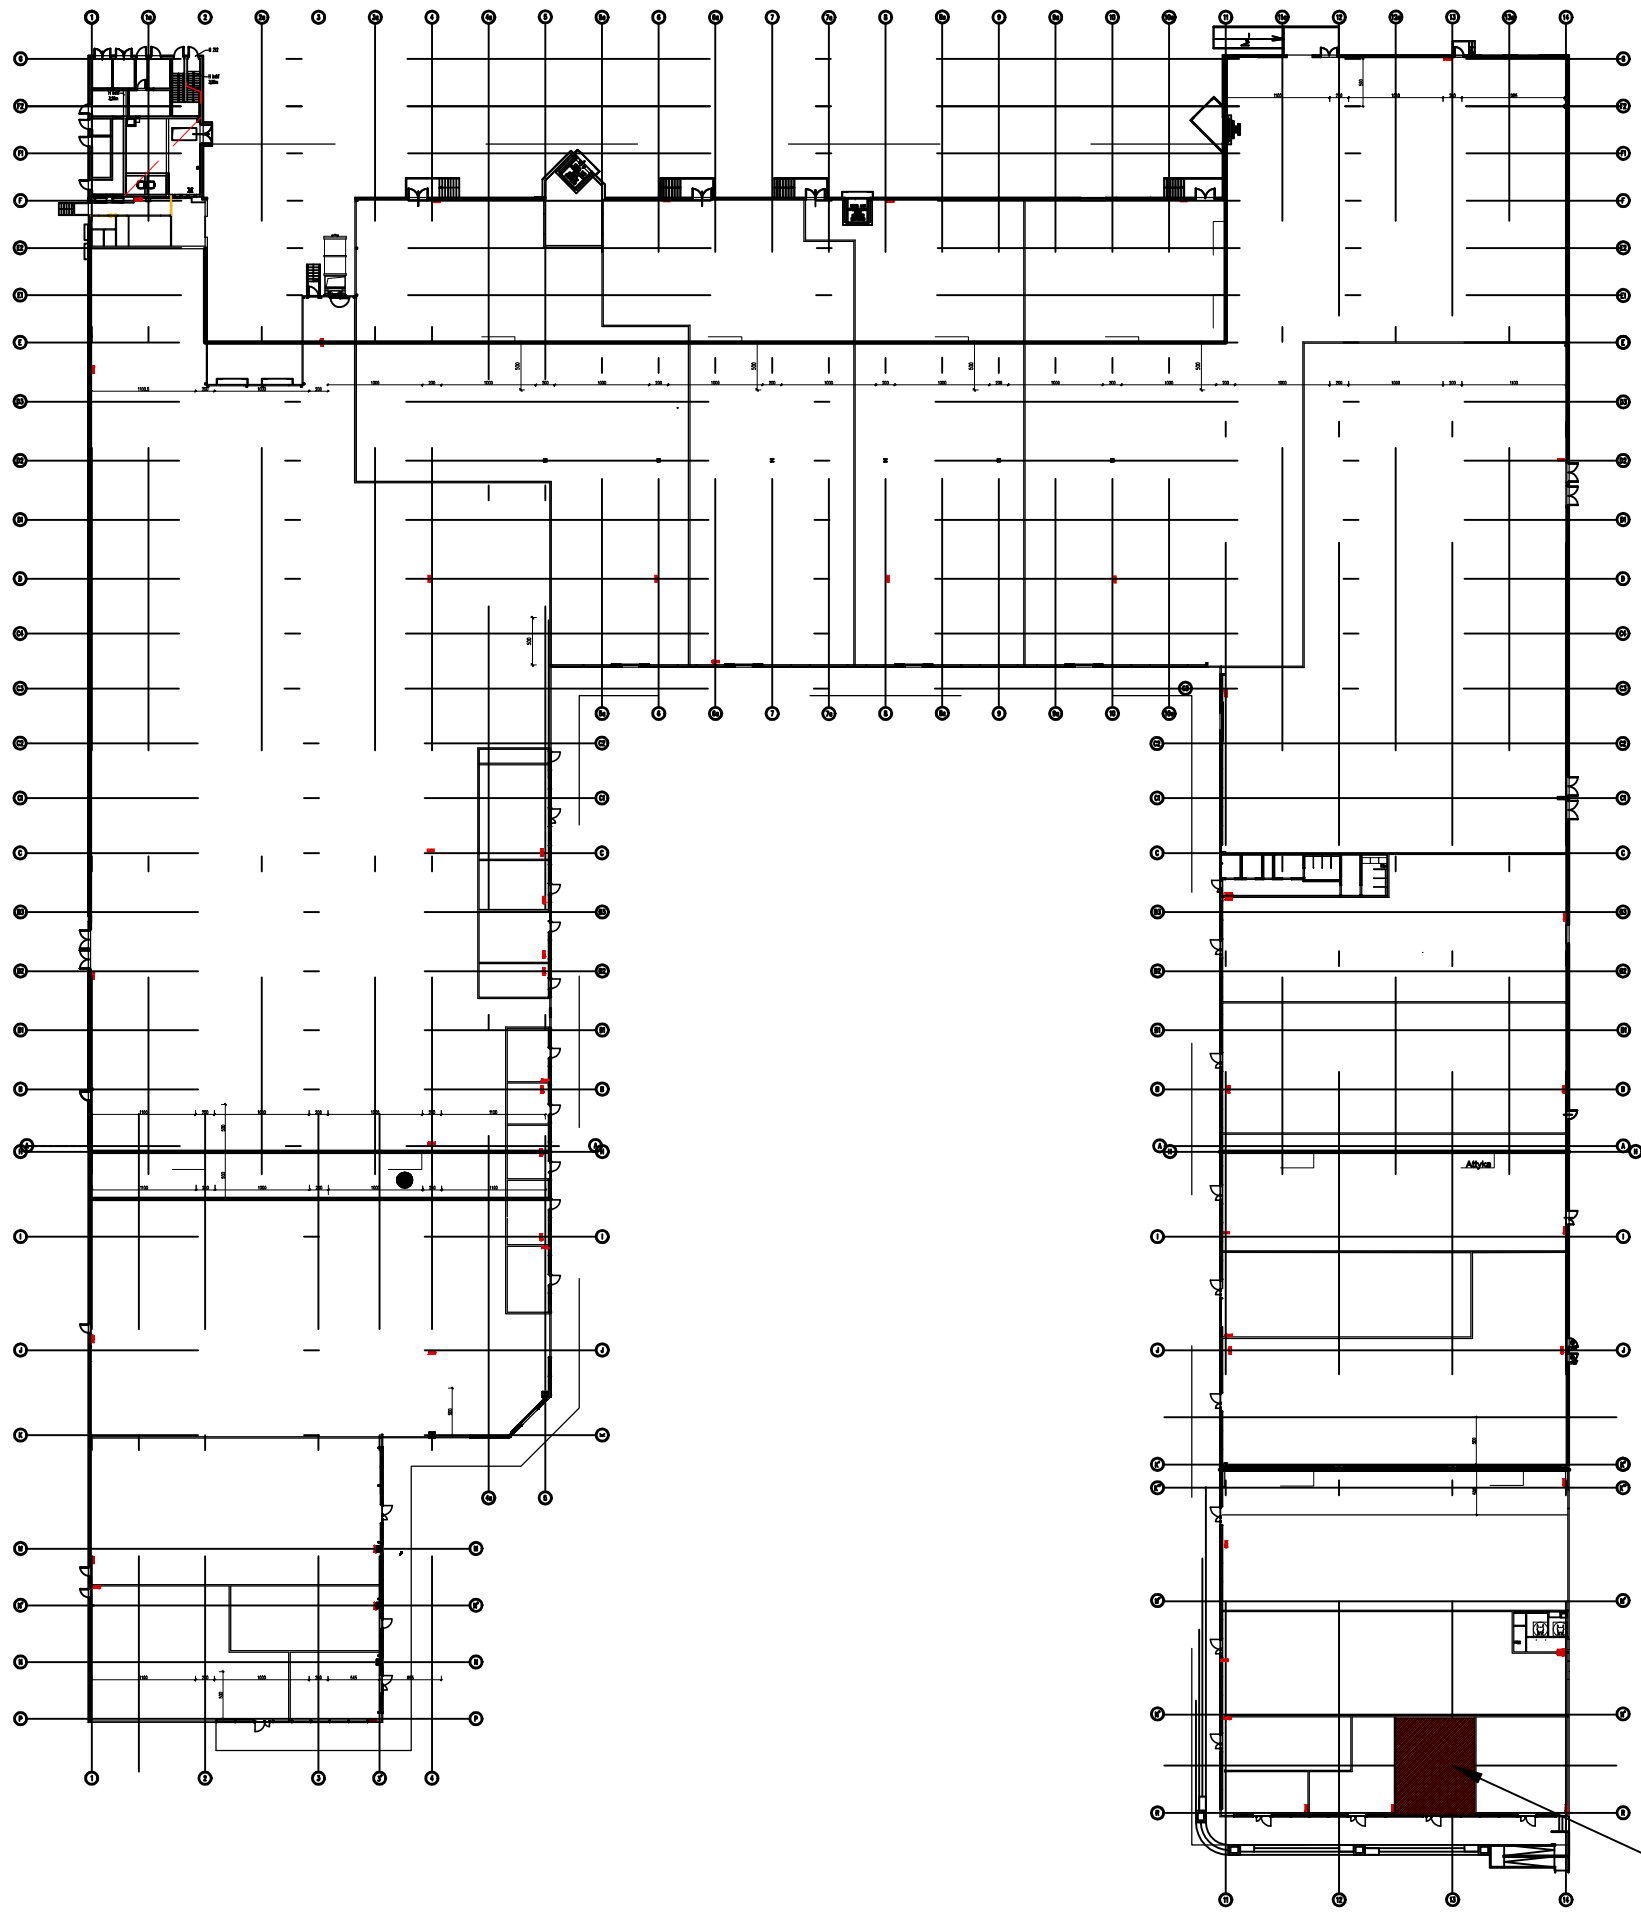

KODANO OPTYK
LO.21

Inwestor: REDKOM PARK sp. z o.o. ul. Słoneczna 116A 05-500 Stara Iwiczna NIP 1231527802		Pracownia projektowa: NAP PROJECT ul. Osikowa 7D/1. 30-799, Kraków NIP 6751701373	
Projekt:	Aranżacja Lokalu 0.21	Powierzchnia:	60,08 m2
Obiekt:	Budynek Handlowy	Data:	09-2024
Adres:	ul. Warszawska 180A 43-346 Bielsko-Biała	Skala:	1:1000
Lokal:	LO.21	Faza:	projekt techniczny
Branża:	Architektura	Numer rysunku: A_01	
Temat rys.:	Lokalizacja		
Projektował	mgr inż. arch. Katarzyna Florek nr upr. 421/2001		
Projektował	mgr inż. Piotr Stryszowski		
Sprawdził	mgr inż. arch. Lucyna Serafin - Farah nr upr. MPOIA/051/2009		

NIŻEJSZY PROJEKT JEST CHRONIONY PRAWEM AUTORSKIM. RYSUNEK ANI ŻADEN JEGO FRAGMENT NIE MOGĄ BYĆ REPRODUKOWANE
LUB POWIELANE BEZ ZGODY AUTORA