


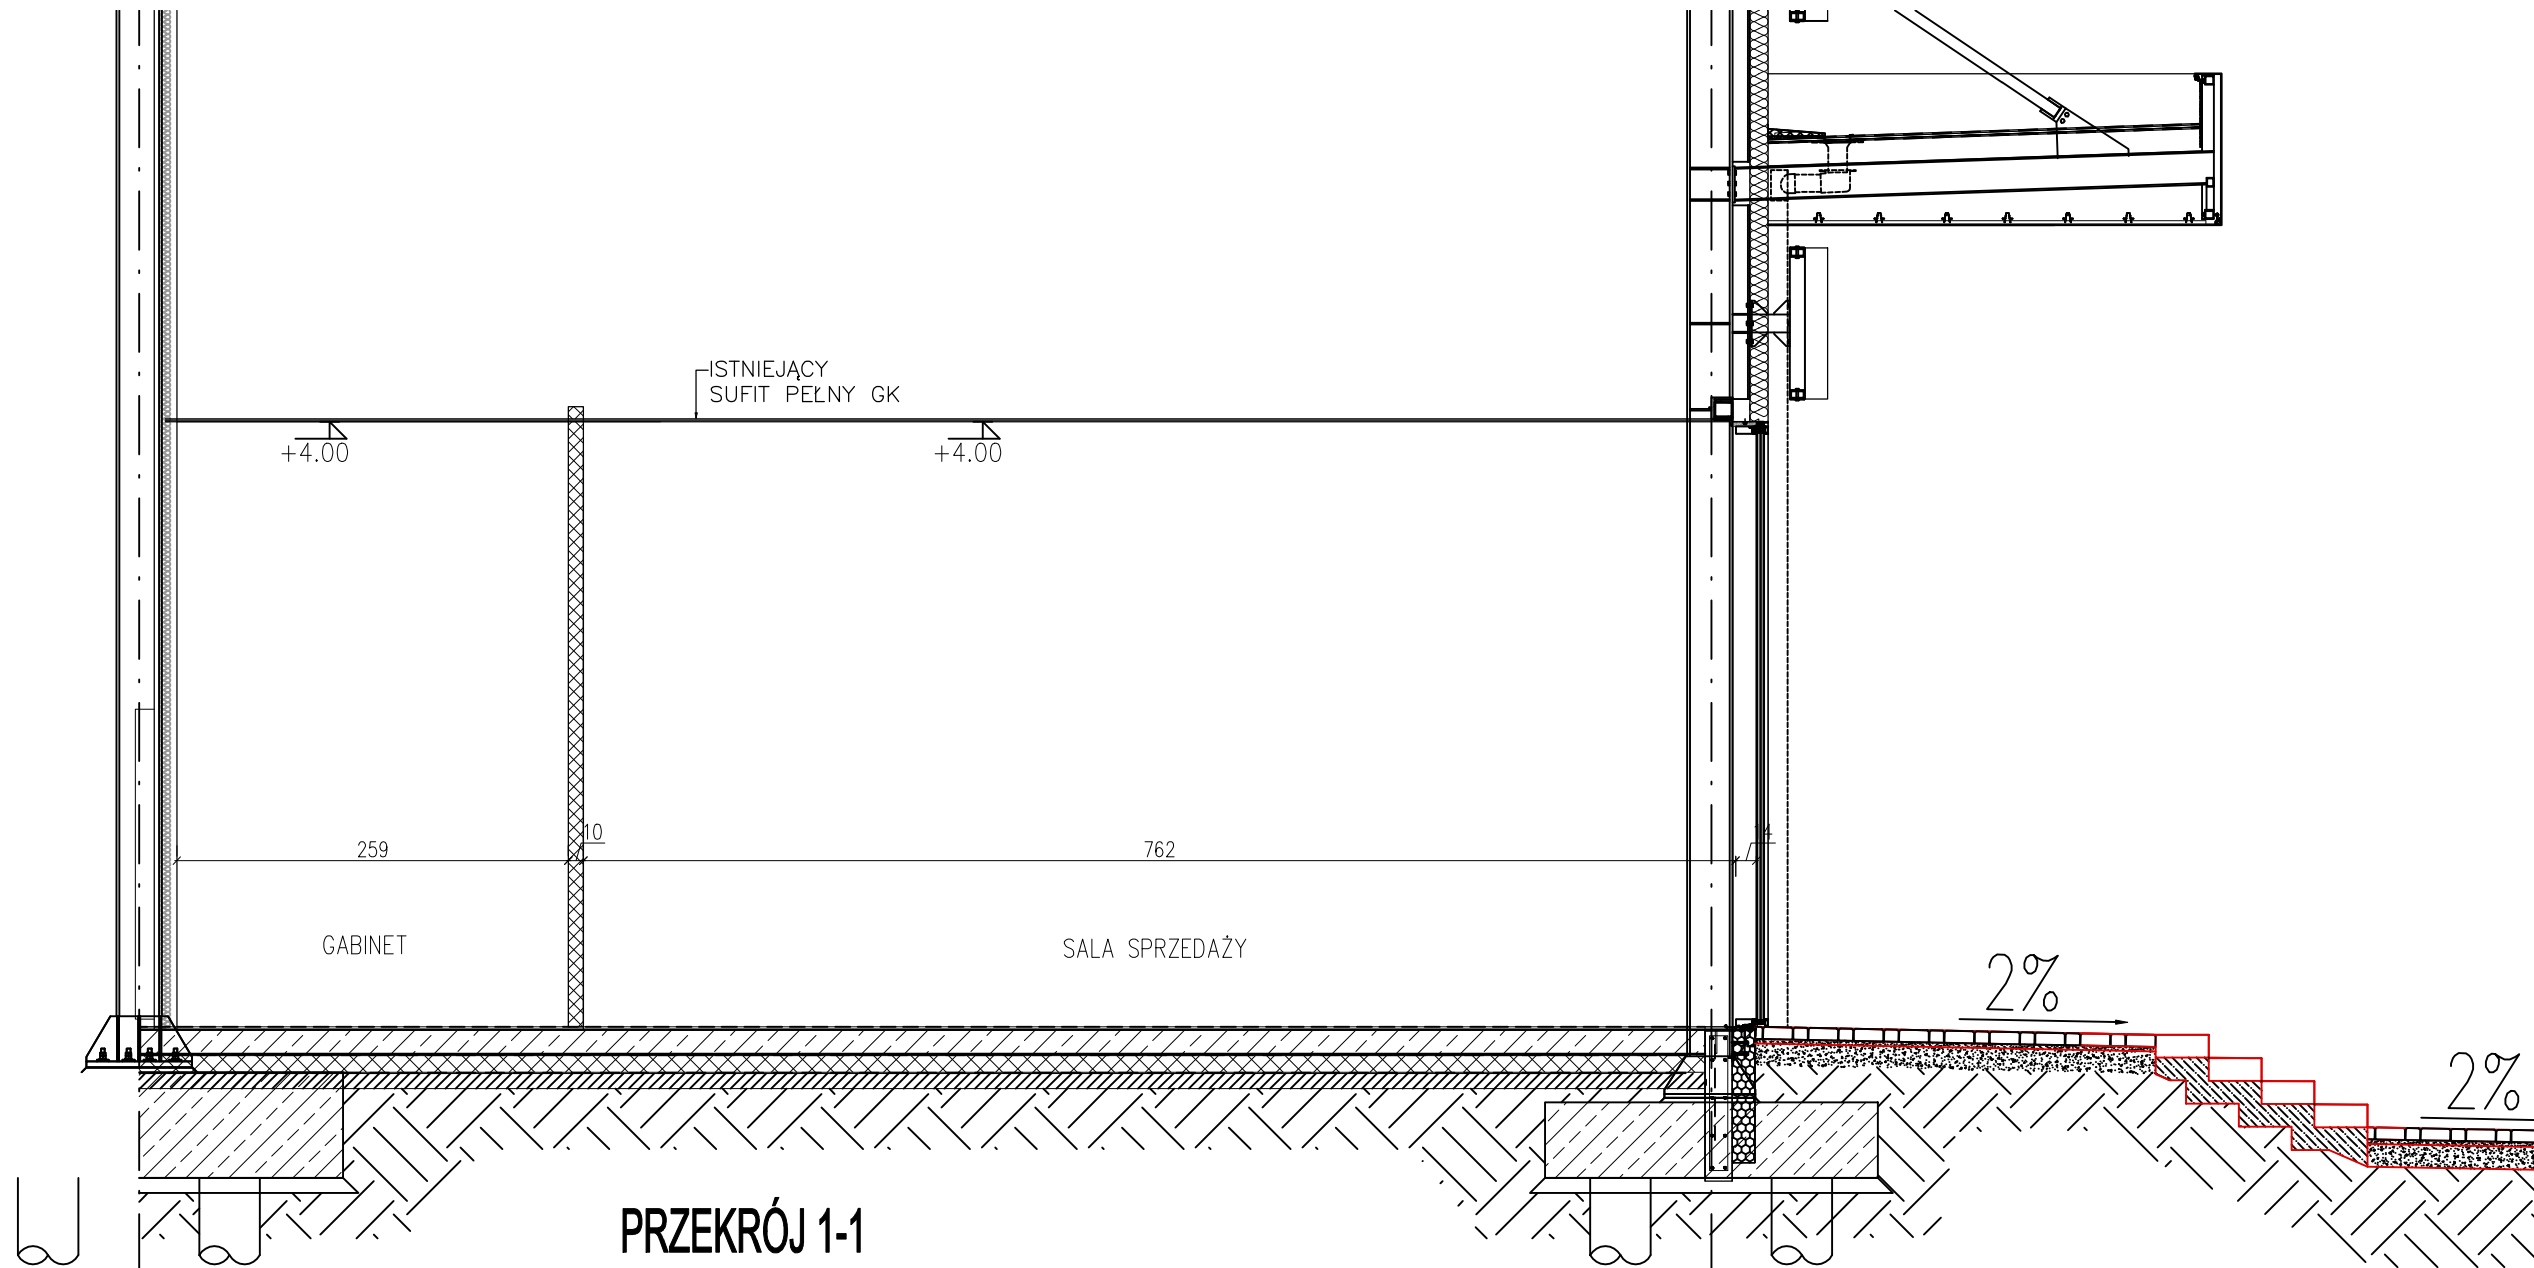

PRZEKRÓJ 1-1

UWAGI:

- PROJEKT OPRACOWANO NA PODSTAWIE PODKŁADÓW WYNAJMUJĄCEGO ORAZ INWENTARYZACJI
- WYKONAWCA ZOBOWIĄZANY JEST DOKŁADNIE ZAPOZNAĆ SIĘ Z PROJEKTEM I WARUNKAMI ISTNIEJĄCYMI NA PLACU BUDOWY A TAKŻE SPRAWDZIĆ WYMIARY NA BUDOWIE I PRZEKAZAĆ INFORMACJE O ROZBIEŻNOŚCIACH JEDNOSTCE PROJEKTOWEJ.
- WSZYSTKIE ROBOTY MAJĄ BYĆ WYKONANE ZGODNIE Z WYMAGANIAM OKREŚLONYMI PRZEZ PRAWO BUDOWLANE I WSZELKIE UWARUNKOWANIA PRAWNE I TECHNICZNE DOTYCZĄCE SZTUKI BUDOWLANEJ.
- RYСУNKI NALEŻY ROZPATRYWAĆ ŁĄCZNIE Z CZĘŚCIĄ OPISOWĄ DOKUMENTACJI ARCHITEKTONICZNEJ ORAZ Z OPRACOWANIAM BRANŻOWYMI.

UWAGI ŚCIANY

ZAKAZUJE SIĘ WYKONYWANIA, BEZ UZGODNIENIA Z KOORDYNATOREM CENTRUM HANDLOWEGO BRUZZ, PRZEBIĆ LUB WYKUĆ W ŚCIANACH WYDZIELAJĄCYCH LOKAL, WYKORZYSTYWANIA ICH JAKO ELEMENTY NOŚNE I MONTAŻU DO NICH PROFILI PROJEKTOWANYCH ŚCIANEK I OBUDÓW. WYSTĘPUJĄCE W ŚCIANACH KONSTRUKCYJNYCH DYLATACJE POWINNY BYĆ ODTWORZONE W NIEZMIENIONYM KSZTAŁCIE I MIEJSCU W WARSTWACH WYKOŃCZENIOWYCH.

BEZWZGLĘDNIE NALEŻY SIĘ STOSOWAĆ DO WYTYCZNYCH WYNAJMUJĄCEGO DOTYCZĄCYCH MOCOWANIA INSTALACJI WEWNĘTRZNYCH I URZĄDZEŃ DO ELEMENTÓW KONSTRUKCYJNYCH.

NALEŻY ZAPEWNIĆ DOSTĘP DO ISTNIEJĄCYCH I PROJEKTOWANYCH INSTALACJI I ZAWORÓW ZA POMOCĄ REWIZJI. DOKŁADNA LOKALIZACJA REWIZJI POWINNA ZOSTAĆ OKREŚLONA W TRAKCIE PRAC BUDOWLANYCH, PRZED PŁYTOWANIEM PRZEDŚCIANEK I ŚCIAN DZIAŁOWYCH.

WSZYSTKIE WYMIARY I RZĘDNE NALEŻY SPRAWDZIĆ NA BUDOWIE PRZED PRZYSTĄPIENIEM DO PRAC BUDOWLANYCH I WYKOŃCZENIOWYCH ORAZ PRZED ZAMÓWIENIEM ELEMENTÓW WYPOSAŻENIA I WYKOŃCZENIA WNĘTRZ.

PROFILE ŚCIAN/ PRZEDŚCIANEK MOCOWAĆ STROP-STROP Z OMIINIĘCIEM EWENTUALNYCH INSTALACJI.

ŚCIANY

- Ściany istniejące
- Ściany G-K, projektowane na profilu CW 75, mocowane posadzka/strop
- Płytki na ścianie:
 - toaleta: wys. 2,0 m
 - pozostałe: wys. min. 1,5 m
- Wzmocnienia z OSB pod gabloty
- Ściana do wyburzenia

KOLORYSTYKA

- Całość lokalu malowana na biało RAL9003 Flugger Dekso 5
- Flugger Dekso 5, matowa, RAL 9005
- Flugger Dekso 5, matowa, RAL2004
- lamelle dekoracyjne Lamelle3D SLIM Dqb Wotan 30x18x2750mm MDF – ułożenie 3x3 (3 cm lamel – 3 cm przerwa)

UWAGI :

Projektowane ścianki i przedścianki w systemie G/K, w konstrukcji stalowej na profilach UW100/CW100, płytowane jedno lub dwustronnie płytami GKB lub GKB1 gr. 12,5mm, ew. wzmocnione płytami OSB gr. 12mm, zabezpieczonymi do stopnia trudnopalności. Płytywanie przedścianek w pomieszczeniach z sufitem pełnym 10cm ponad wys. sufitu, a w pomieszczeniach z sufitem ażurowym na pełną wysokość lokalu.

Inwestor:

KORPORACJA PRZEDSIĘBIORCÓW sp. z o.o.
ul. Stanisława Leszczyńskiego 4/25
50-078 Wrocław
NIP 8971832635

Pracownia projektowa:

NAP PROJECT
ul. Osikowa 7D/1, 30-799, Kraków
NIP 6751701373

Projekt: Salon optyczny "KODANO OPTYK"
Obiekt: Redkom Park Bielsko-Biała
Adres: ul. Warszawska 180
43-346 Bielsko-Biała
Lokal: L0.21

Powierzchnia:
60,08 m²

Data:
09-2024

Skala:
1:50

Branża: Architektura
Temat rys.: Przekrój 1-1

Faza:
projekt wykonawczy

Projektował mgr inż. arch. Katarzyna Florek
nr upr. 421/2001

Numer rysunku:

Projektował mgr inż. Piotr Stryszowski

A_04_A

Sprawdził: -

Niniejszy projekt jest chroniony prawem autorskim. Rysunek ani żaden jego fragment nie mogą być reprodukowane lub powielane bez zgody autora.