


- UWAGI:
- PROJEKT OPRACOWANO NA PODSTAWIE PODKŁADÓW WYNAJMUJĄCEGO ORAZ INWENTARYZACJI
 - WYKONAWCA ZOBOWIĄZANY JEST DOKŁADNIE ZAPOZNAĆ SIĘ Z PROJEKTEM I WARUNKAMI ISTNIEJĄCYMI NA PLACU BUDOWY A TAKŻE SPRAWDZIĆ WYMIARY NA BUDOWIE I PRZEKAZAĆ INFORMACJE O ROZBIEŻNOŚCIACH JEDNOSTCE PROJEKTOWEJ.
 - WSZYSTKIE ROBOTY MAJĄ BYĆ WYKONANE ZGODNIE Z WYMAGANIAMI OKREŚLONYMI PRZEZ PRAWO BUDOWLANE I WSZELKIE UWARUNKOWANIA PRAWNE I TECHNICZNE DOTYCZĄCE SZTUKI BUDOWLANEJ.
 - RYСУNKI NALEŻY ROZPATRYWAĆ ŁĄCZNIE Z CZĘŚCIĄ OPISOWĄ DOKUMENTACJI ARCHITEKTONICZNEJ ORAZ Z OPRACOWANIAMi BRANŻOWYMI.

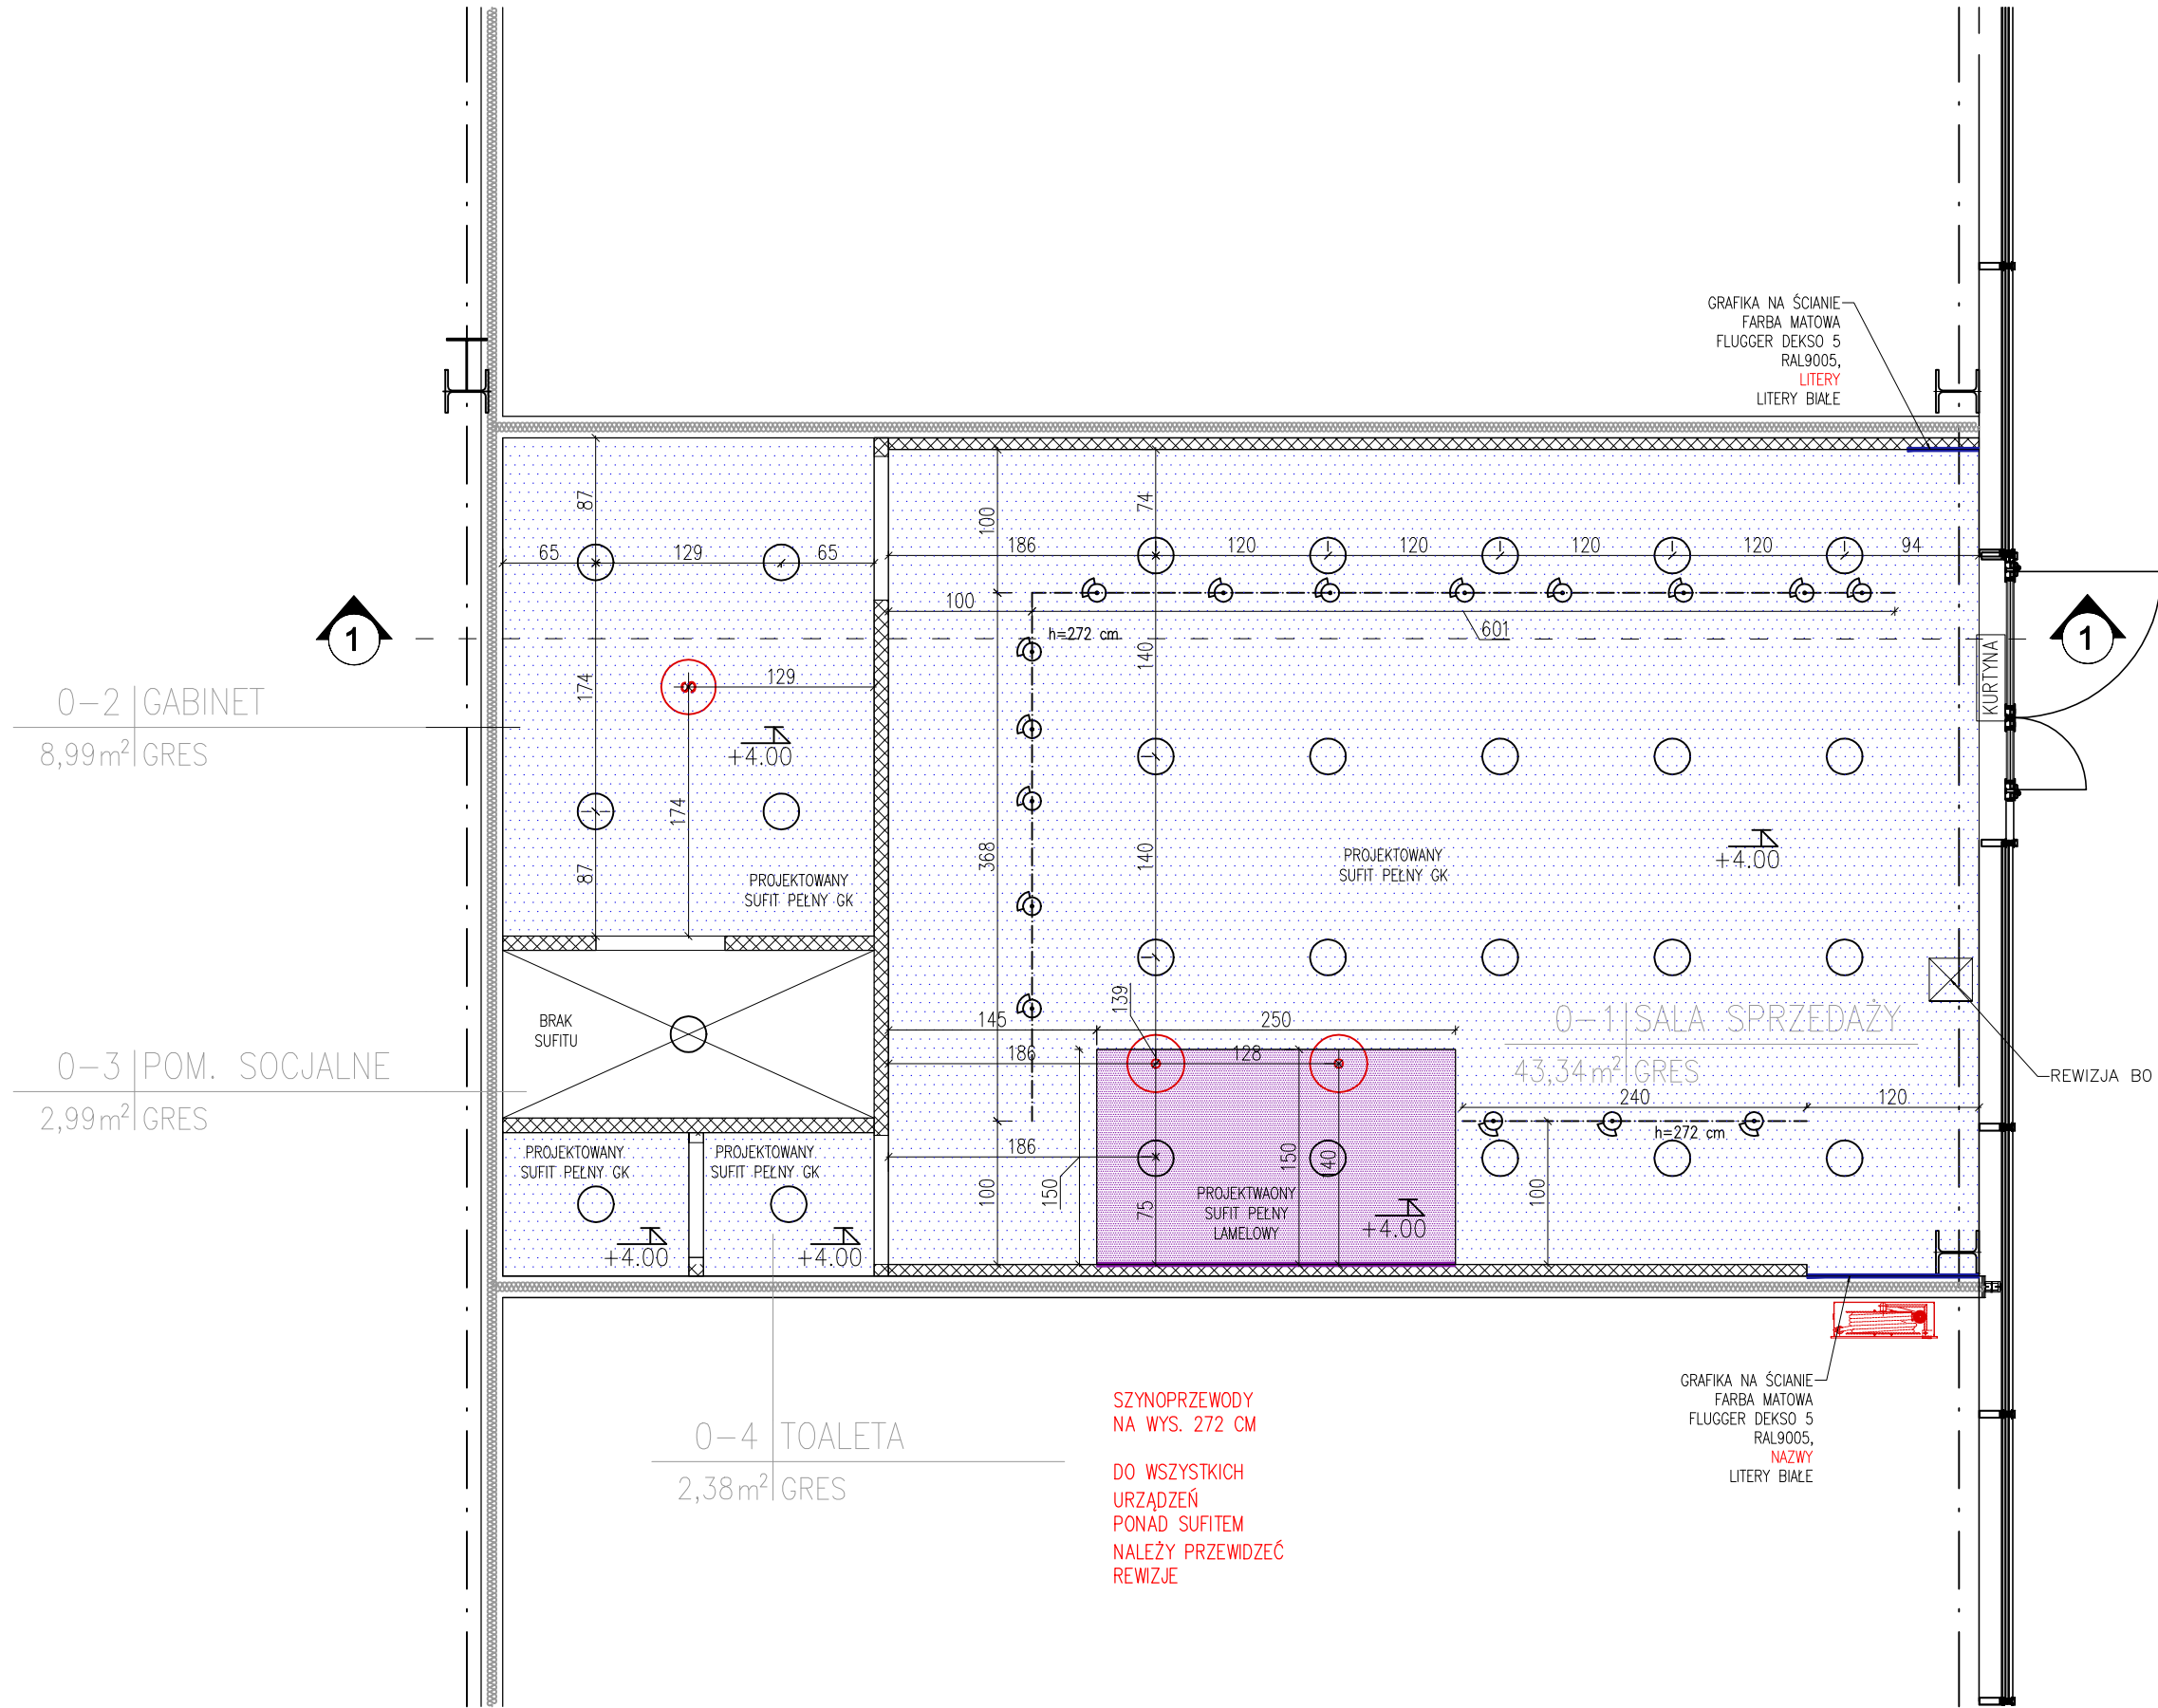

- OPRAWA ZWIESZONA DEKORACYJNA IKEA KUNGSULT/SUNNEBY + ŻARÓWKA LED E27 3000K**
WAGA: 2,28 kg
- OPRAWA WPUSZCZONA DOWNLIGHT LED – PROJEKTOWANA SPECTRUM LED DURE 3 12W 3000K**
WAGA: 0,34 kg
- OPRAWA ZE ŚCIEMNIACZEM | LEROY MERLIN NP. SIENA LED EKO-LIGHT Z PILOTEM**
WAGA: 5 kg
- SZYNOPRZEWÓD NATYNKOWY/ZWIESZANY WRO LED AK032FS**
OPRAWA KIERUNKOWA NA SZYNOPRZEWODZIE LA035FS 3000K – 3 szt.
WAGA ŁĄCZNA: 2,13 kg
- OPRAWA Z MODUŁEM AWARYJNYM – praca na jasno**
WAGA: 2 kg
- OPRAWA EWAKUACYJNA WALKER LED, PIKTOGRAM, TM TECHNOLOGIE GS 227**
ONTEC G (1xLED) – praca na jasno
WAGA: 1 kg
- UWAGI :
Lokalizację główek tryskaczy, DSO i SAP (o ile występują) znajdują się w projektach instalacji P.Poż. stanowiących odrębne opracowania firm wskazanych przez Zarządcę Galerii. **Zapewnić ewentualne rewizje do wszystkich urządzeń i instalacji które tego wymagają oraz w miejscach wskazanych przez Inwestora i Wynajmującego.**

- SUFITY**
- Sufit systemowy podw. pełny w technologii G/K, kolor biały – PROJEKTOWANY
- Sufit systemowy podw. pełny w technologii G/K, lamelowy – PROJEKTOWANY
- REWIZJA W SUFICIE 60x60cm
- REWIZJA W SUFICIE 30x30cm
- Wyburzenia sufitu

- LEGENDA**
- rozdzielnica el. najemcy
- szafka RACK
- bramka antykrozieżowa
- gaśnica proszkowa 6kg
- granica najmu
- przyłącze kanalizacji
- przyłącze wody zimnej
- nastawnik temperatury
- lokalny wylotnik grądu

ZESTAWIENIE POMIESZCZEŃ				
NR	NAZWA POMIESZCZENIA	POSADZKA	STROP/SUFIT	POW. [m2]
0.1	SALA SPRZEDAŻY	PŁYTKI GRESOWE	SUFIT PEŁNY GK PROJEKTOWANY	43,34
0.2	GABINET	PŁYTKI GRESOWE	SUFIT GK PROJEKTOWANY	8,99
0.3	POMIESZCZENIE SOCJALNE	PŁYTKI GRESOWE	BRĄK SUFITU	2,99
0.4	TOALETA	PŁYTKI GRESOWE	SUFIT PEŁNY GK PROJEKTOWANY	2,38

POWIERZCHNIA UŻYTKOWA RAZEM: 57,70 m2

Inwestor: KORPORACJA PRZEDSIĘBIORCÓW sp. z o.o. ul. Stanisława Leszczyńskiego 4/25 50-078 Wrocław NIP 6971832635		Pracownia projektowa: NP PROJECT ul. Osikowa 7D/1, 30-799, Kraków NIP 6751701373	
Projekt: Salon optyczny "KODANO OPTYK"		Powierzchnia: 60,08 m2	
Obiekt: Redkom Park Bielsko-Biała		Data: 09-2024	
Adres: ul. Warszawska 180 43-346 Bielsko-Biała		Skala: 1:50	
Lokalizacja: L0.21		Faza: projekt wykonawczy	
Branża: Architektura		Numer rysunku: A_05	
Temat rys.: Rzut sufitów z oświetleniem			
Projektował: mgr inż. arch. Katarzyna Florek nr upr. 421/2001			
Projektował: mgr inż. Piotr Stryszowski			
Sprawił: –			

MINIJSZY PROJEKT JEST CHRONIONY PRAWEM AUTORSKIM. RYSUNEK ANI ŻADEN JEGO FRAGMENT NIE MOGA BYĆ REPRODUKOWANE LUB POWIELANE BEZ ZGODY AUTORA