


Sw1	Ściana wewnętrzna międzylokalowa
2x1,25cm	Płyta gipsowo – kartonowa
10cm	Profile nośne zdwojone z wypełnieniem z wełny mineralnej
2x1,25cm	Płyta gipsowo – kartonowa

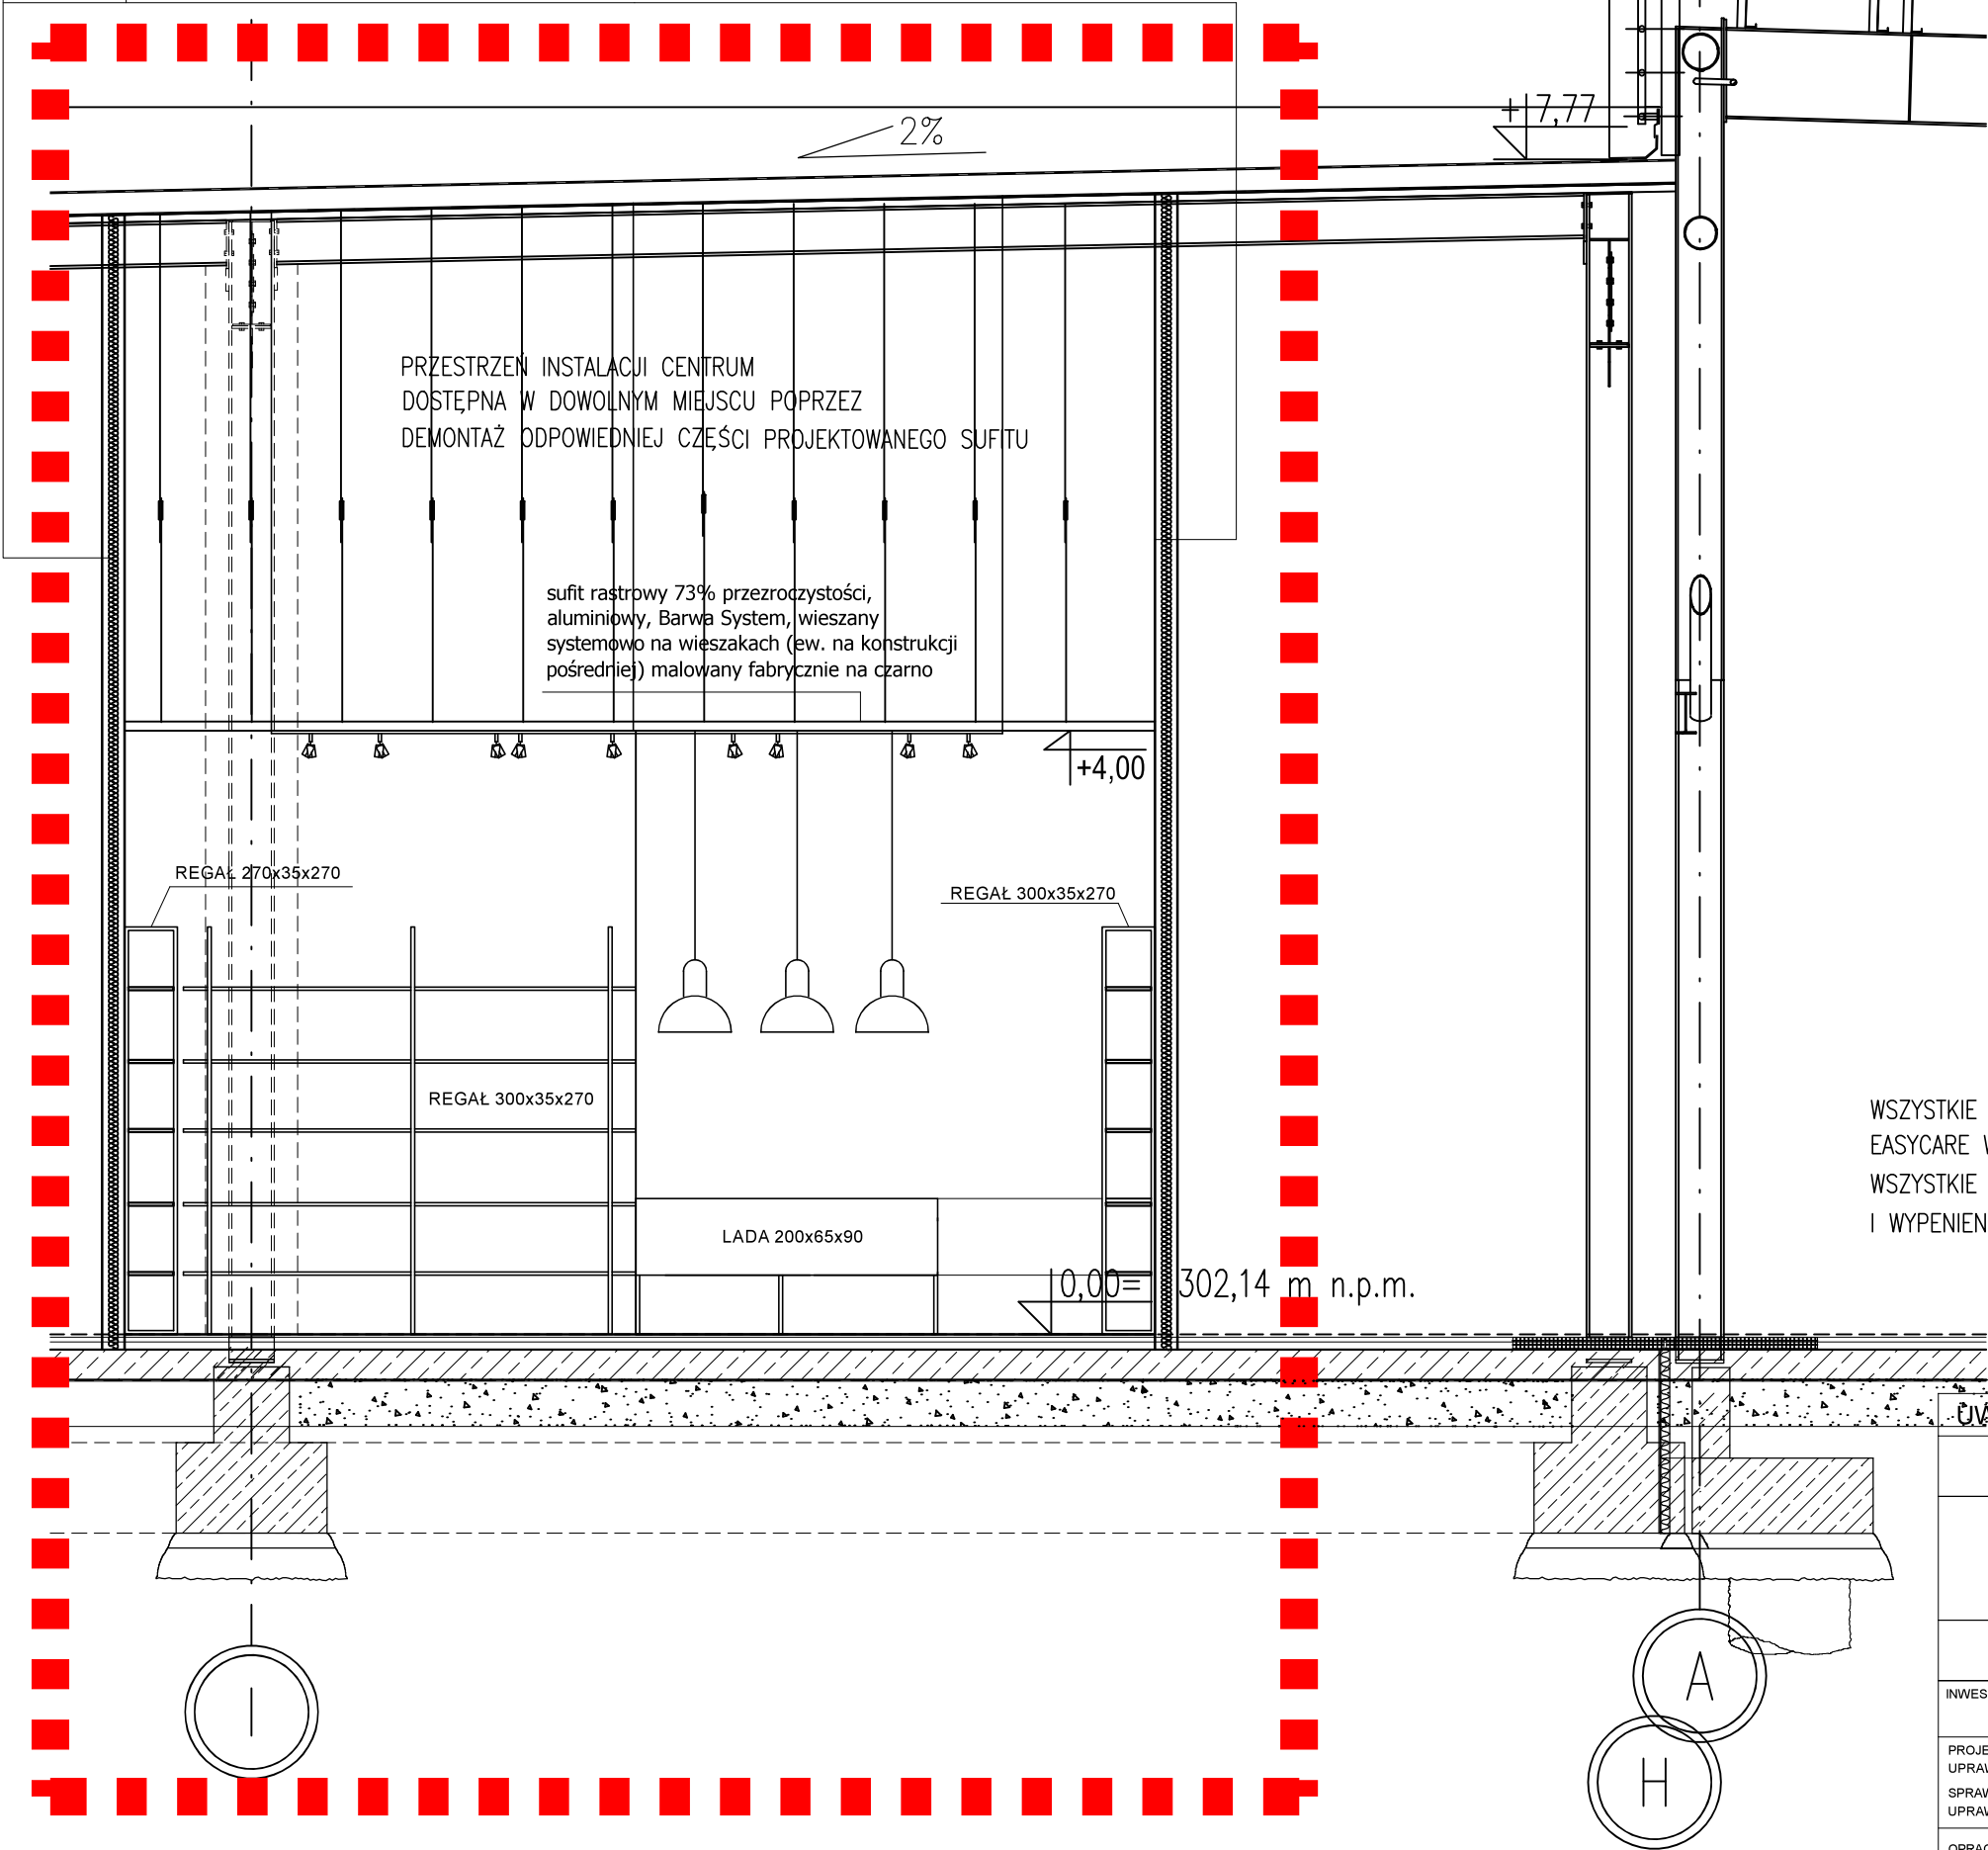

WSZYSTKIE ŚCIANY MALOWANE FARBAMI LATEKSOowymi
EASYCARE W KOLORZE "STALOWA SZAROŚĆ"
WSZYSTKIE MEBLE W STYLU "LOFT" – METALOWA CZARNA KONSTRUKCJA
I WYPENIENIE PŁYTA MEBLOWA DREWNOPODOBNA

UWAGA: WYMIARY SPRAWDZIĆ NA BUDOWIE!

ARCHITEKTURA&DESIGN Joanna Łęawska-Boroń

ARANŻACJA LOKALU NR 0.05B W BUDYNKU HANDLOWYM
ZLOKALIZOWANYM W BIELSKU-BIAŁEJ (43-300) PRZY UL.
WARSZAWSKIEJ 180

PROJEKT TECHNICZNY
PRZĘKRÓJ A-A

INWESTOR: REDKOM PARK BIELSKO SP. Z O.O.
ul. Słoneczna 116A, 05-500 Stara Iwiczna

PROJEKTOWAŁ: MGR INŻ. ARCH. KATARZYNA WĄTOR
UPRAWNIENIA NR 53/10/SLOKK/II, SPECJALNOŚĆ ARCHITEKTONICZNA
SPRAWDZIŁ: MGR INŻ. ARCH. PAWEŁ PRYSZCZ
UPRAWNIENIA NR 29/09/SLOKK, SPECJALNOŚĆ ARCHITEKTONICZNA

OPRACOWAŁ: INŻ. JOANNA ŁĘAWSKA-BOROŃ

SKALA:
1:50

STRONA NR:

DATA: 08.2024

NR RYSUNKU:

AR-6