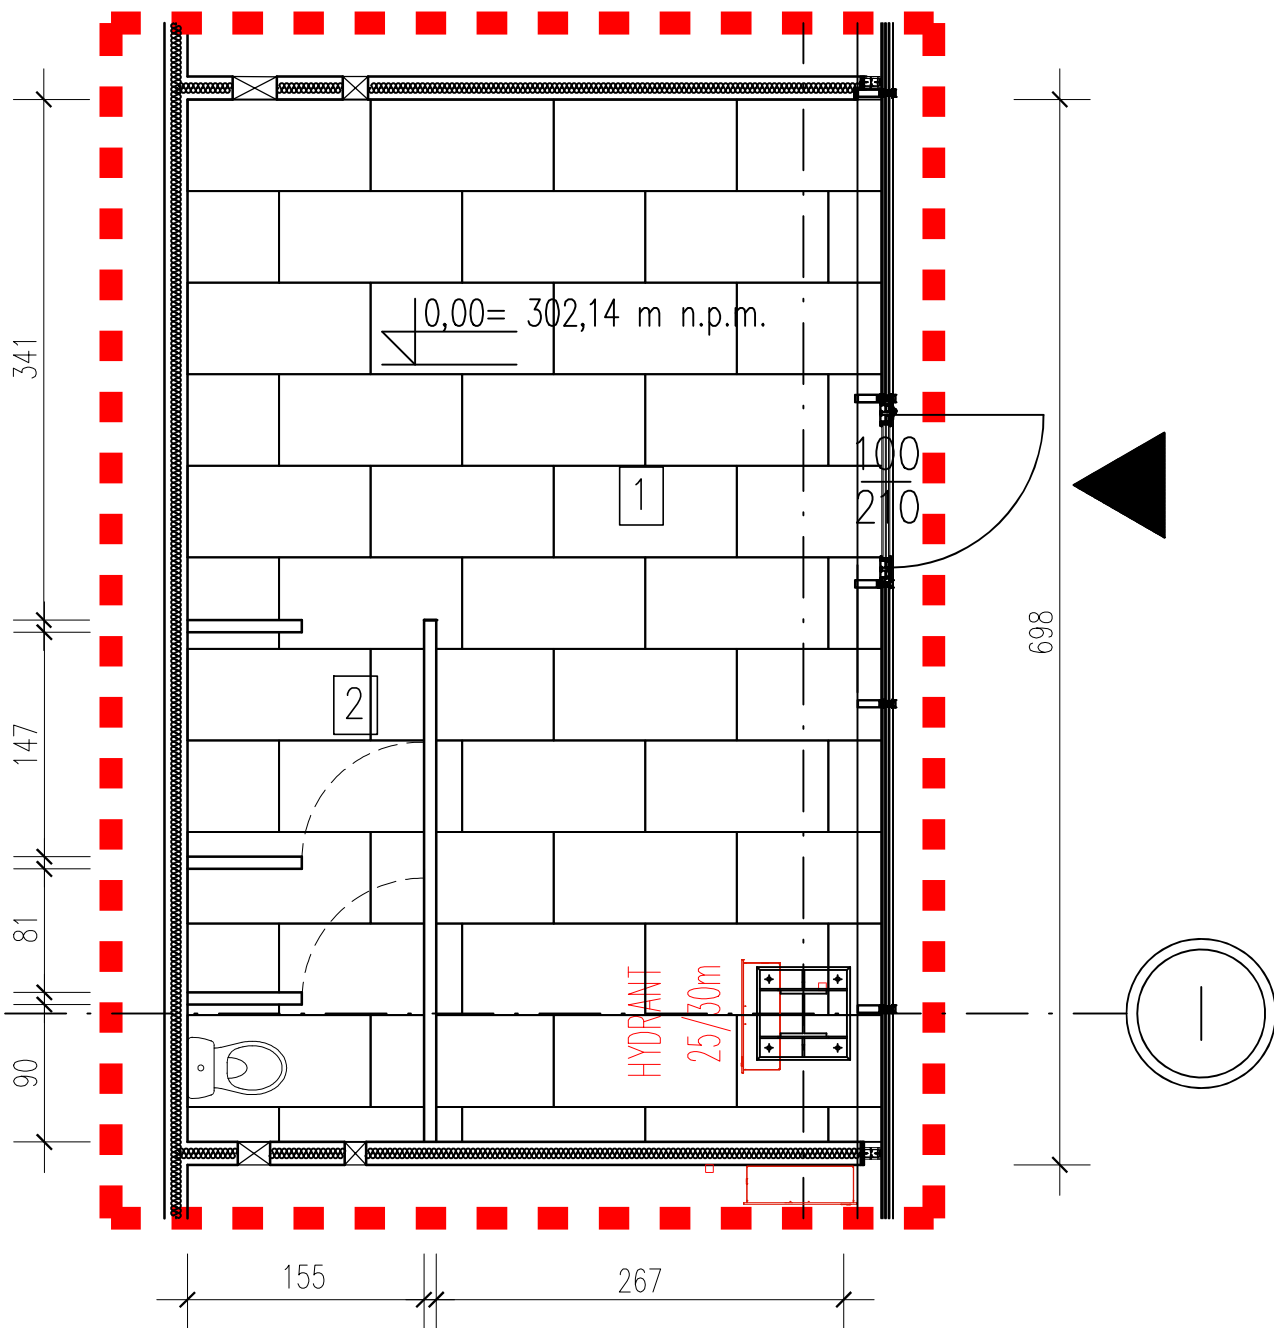


PROJEKTOWANA POSADZKA
GRES SZKLIWIONY RANGER LIGHT GREY
119,7 x 59,7 cm

ZESTAWIENIE POWIERZCHNI		
NR	NAZWA POMIESZCZENIA	M2
1	SALA SPRZEDAŻY	24,07
2	ZAPLECZE	5,09
	RAZEM	29,16

UWAGA: WYMIARY SPRAWDZIĆ NA BUDOWIE!

ARCHITEKTURA&DESIGN Joanna Łękawska-Boroń

PROJEKT ARANŻACJI LOKALU HANDLOWEGO NR 0.05B NA POTRZEBY
KWIACIARNI LA FLOR W PARKU HANDLOWYM "REDKOM"
ZLOKALIZOWANYM W BIELSKU-BIAŁEJ PRZY UL. WARSZAWSKIEJ 180

RZUT POSADZEK

SKALA:

1:50

INWESTOR: Radosław Zieliński LA FLOR
ul. Podgórska 34, 31-536 Kraków

STRONA NR:

PROJEKTOWAŁ: MGR INŻ. ARCH. KATARZYNA WĄTOR
UPRAWNIENIA NR 53/10/SŁOKK/II, SPECJALNOŚĆ ARCHITEKTONICZNA

DATA: 08.2024

NR RYSUNKU:

OPRACOWAŁ: INŻ. JOANNA ŁĘKAWSKA-BOROŃ

AR-3