


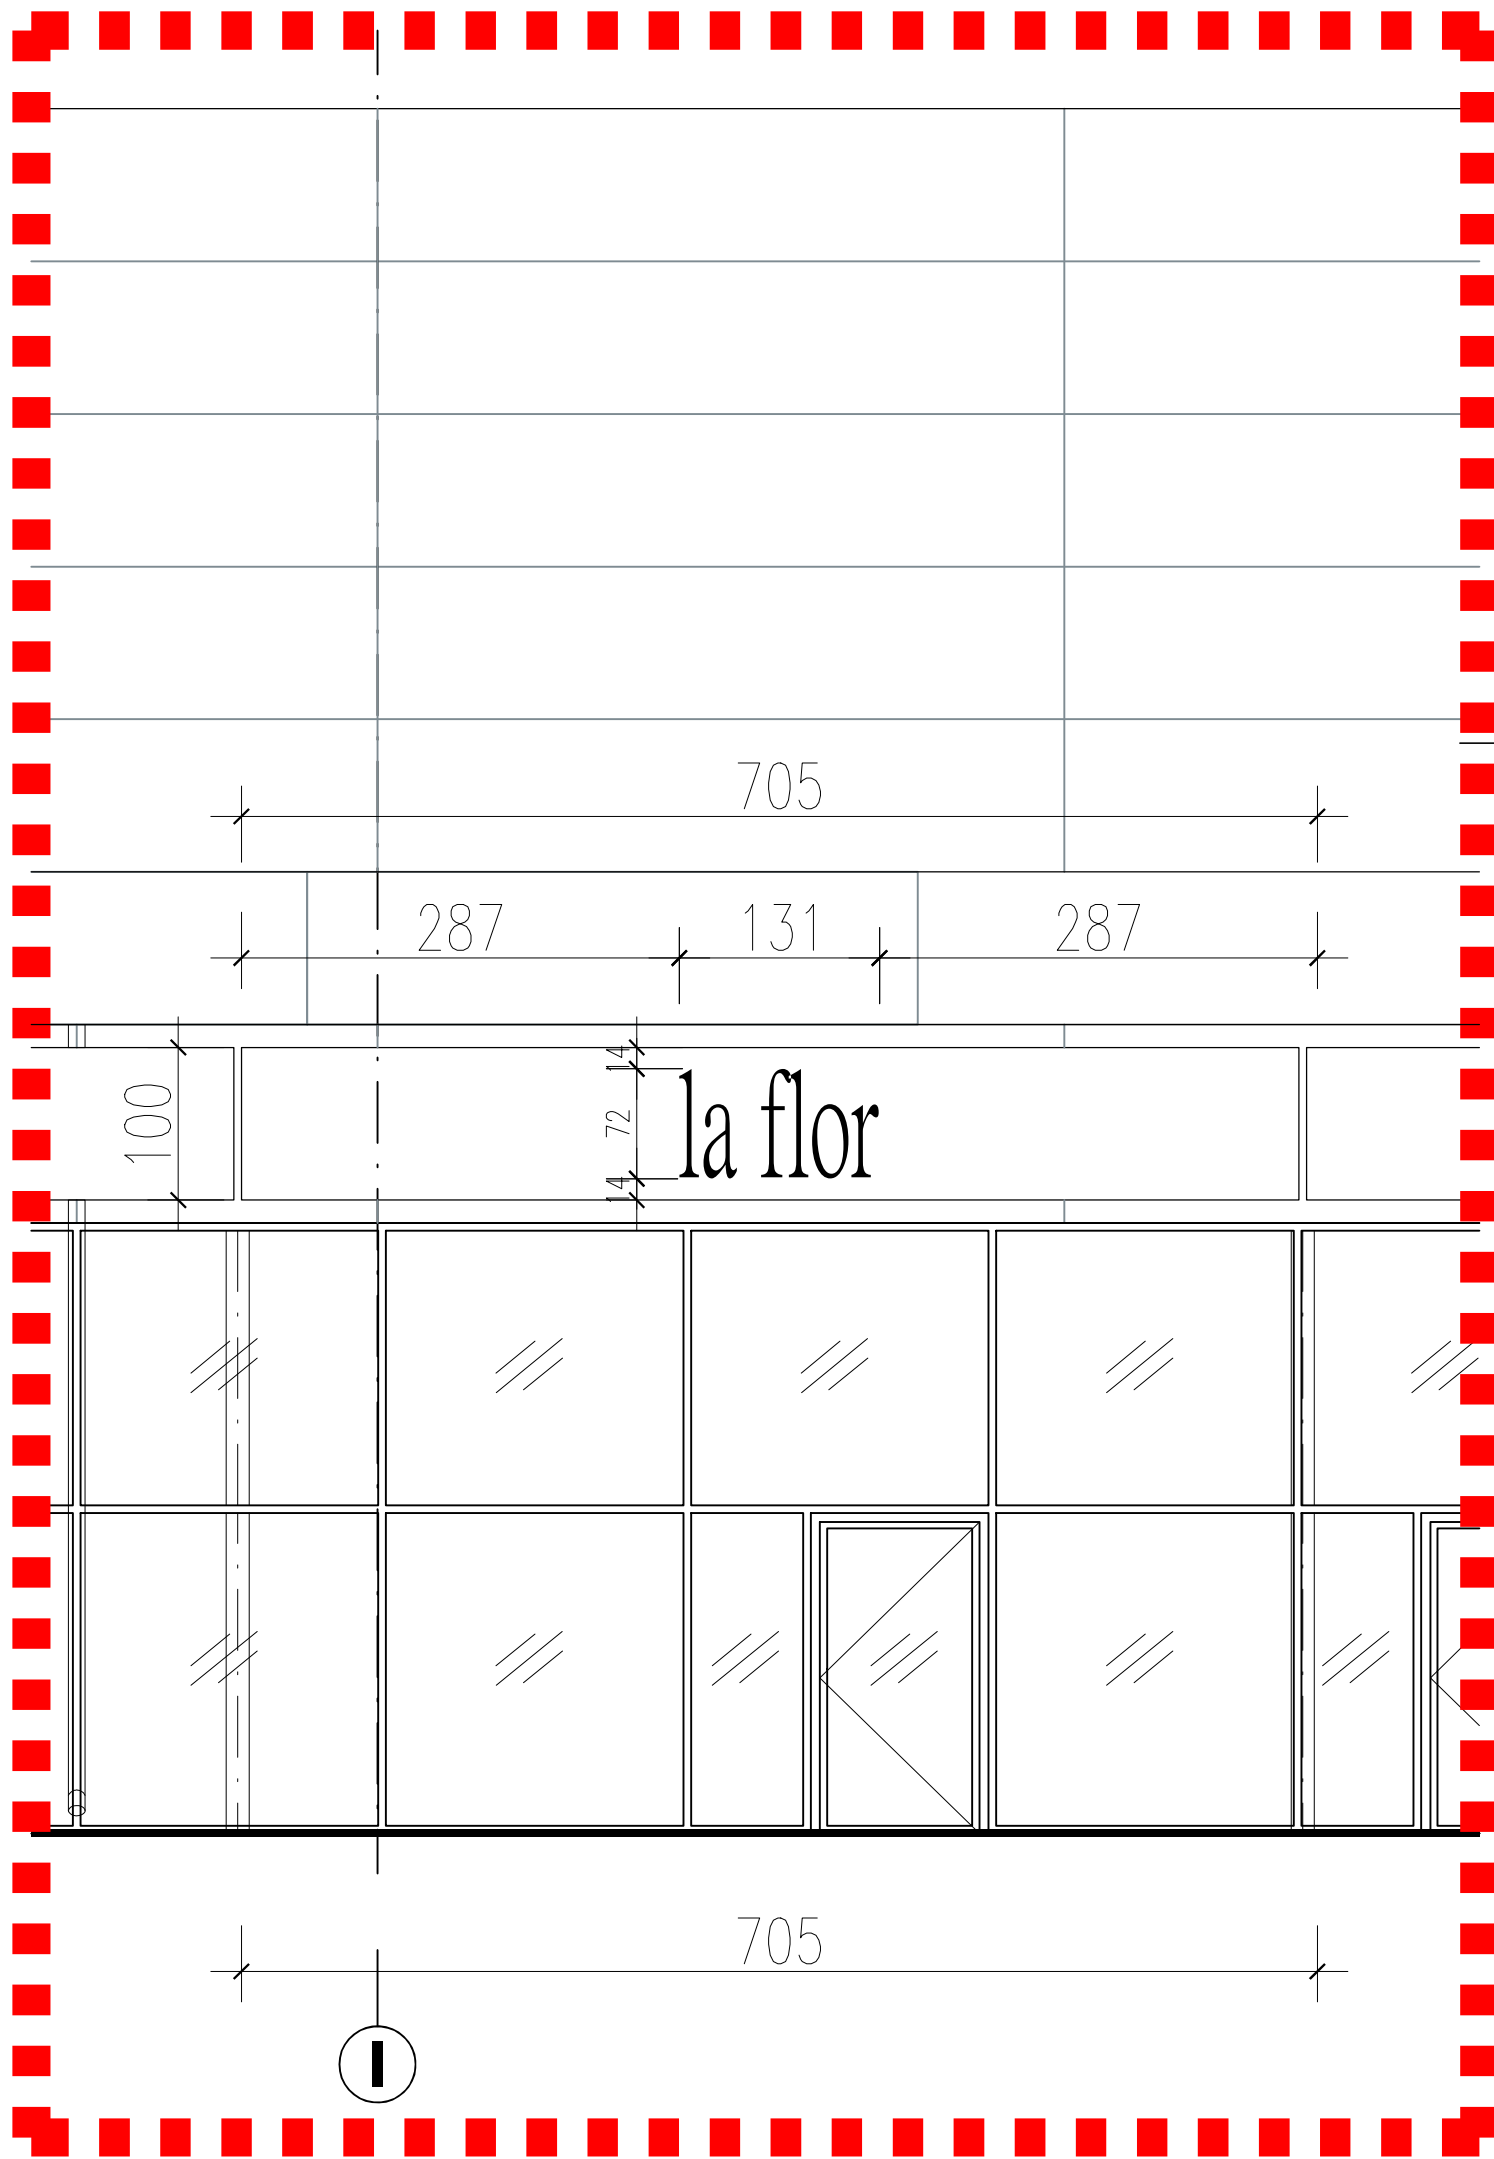

- KASETON GŁĘBOKOŚĆ 100 mm
WYKONANY Z DIBONDU 3 MM W KOLORZE SZARYM
- LITERY PRZESTRZENNE
WYSOKOŚĆ 720 mm, GŁĘBOKOŚĆ 50 mm
LICO LITER WYKONANE Z DIBONDU 3 mm W KOLORZE CZARNYM
TYŁ Z PLEKSI BIAŁEJ GR. 5 mm
LITERY MOCOWANE NA ALUMINIOWYCH DYSTANSACH 20 mm
PODŚWIETLENIE LITER – MODUŁY LED KOLOR 7000K, MOC 0,2 W
LITERY PRZYKRĘCANE BĘDĄ WKRĘTAMI DO DREWNA 55 mm
- MOC CAŁEGO SZYLDU 40 W
- ZASILACZ UMIESZCZONY ZOSTANIE WEWNĄTRZ KASETONU

UWAGA: WYMIARY SPRAWDZIĆ NA BUDOWIE!		
ARCHITEKTURA&DESIGN Joanna Łęawska-Boroń		
PROJEKT ARANŻACJI LOKALU HANDLOWEGO NR 0.05B NA POTRZEBY KWIACIARNI LA FLOR W PARKU HANDLOWYM "REDKOM" ZLOKALIZOWANYM W BIELSKU-BIAŁEJ PRZY UL. WARSZAWSKIEJ 180		
WIDOK WITRYNY I LOGO		SKALA: 1:50
INWESTOR: Radosław Zieliński LA FLOR ul. Podgórska 34, 31-536 Kraków		STRONA NR:
PROJEKTOWAŁ: MGR INŻ. ARCH. KATARZYNA WĄTOR UPRAWNIENIA NR 5310/SLOKKII, SPECJALNOŚĆ ARCHITEKTONICZNA		DATA: 08.2024
OPRACOWAŁ: INŻ. JOANNA ŁĘAWSKA-BOROŃ		NR RYSUNKU: AR-5