




0.05B	LOKAL	
29,98	SUFIT	WG ARANŻAC.
	WYLEWKA CEM.	-0.02
	POSADZKA	WG ARANŻAC.

ZESTAWIENIE POWIERZCHNI		
NR	NAZWA POMIESZCZENIA	M2
1	LOKAL OBJEKTÓW OPRACOWANIE	29,91

ROP RĘCZNY OSTRZEGACZ POŻAROWY

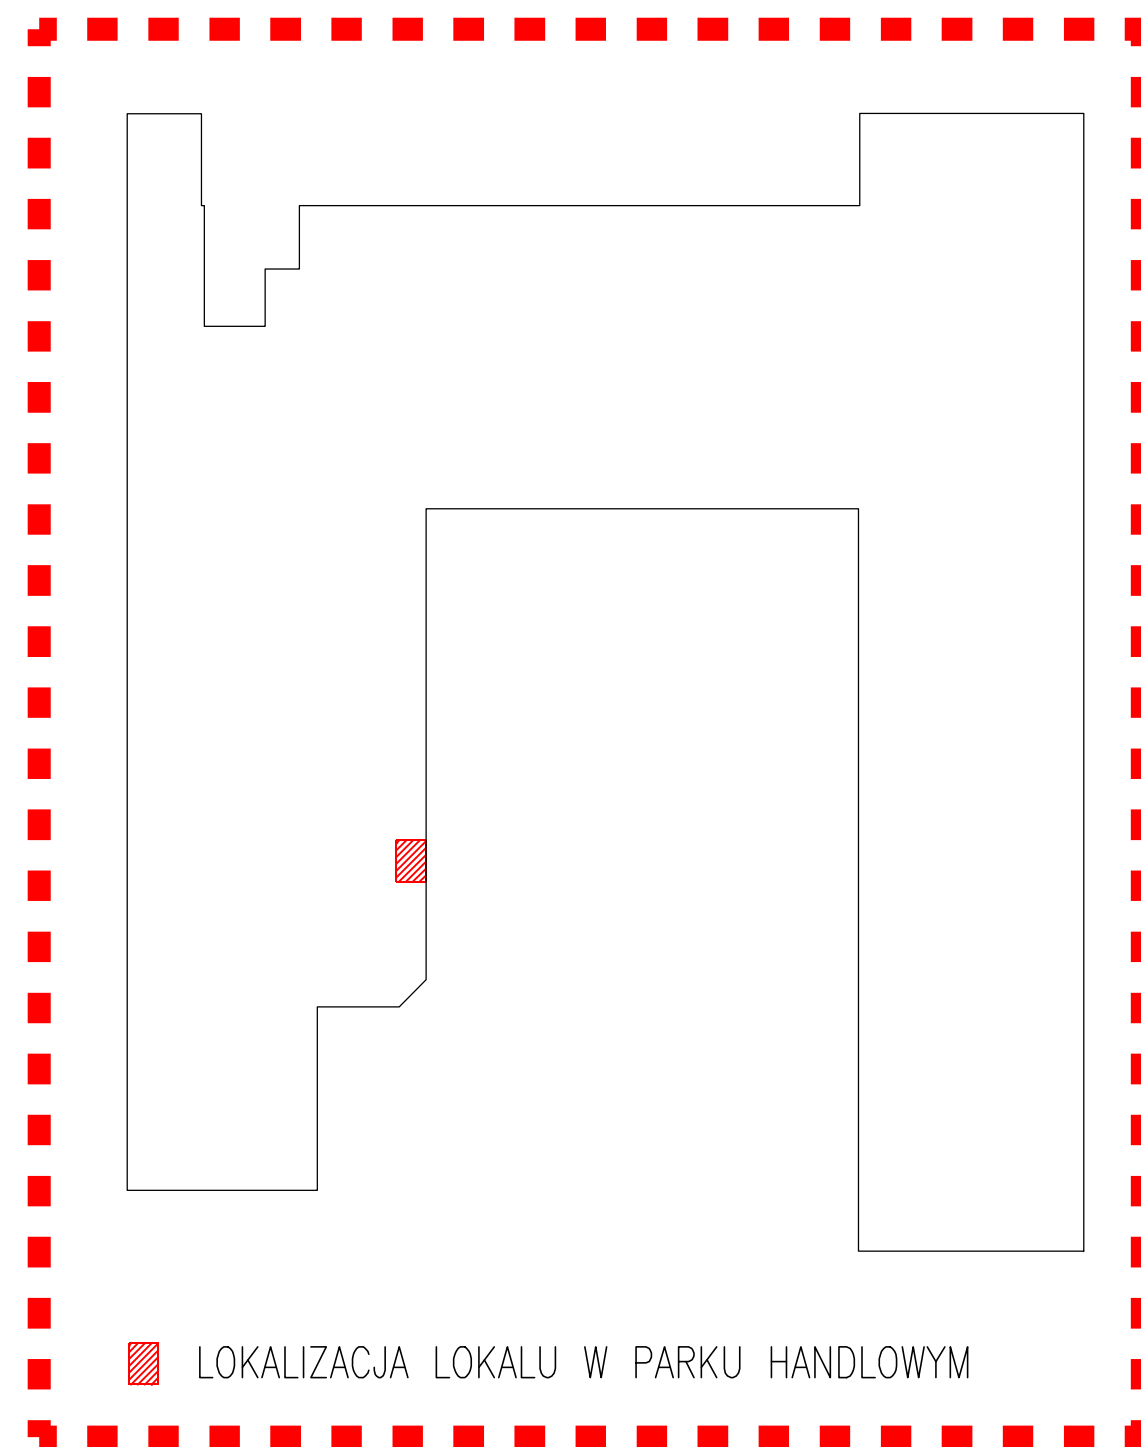

ARCHITEKTURA&DESIGN Joanna Łęawska-Boroń	
ARANŻACJA LOKALU NR 0.05B W BUDYNKU HANDLOWYM ZLOKALIZOWANYM W BIELSKU-BIAŁEJ (43-300) PRZY UL. WARSZAWSKIEJ 180	
STAN ISTNIEJĄCY	SKALA: 1:50
INWESTOR: REDKOM PARK BIELSKO SP. Z O.O. ul. Stoleczna 116A, 05-500 Stara Iwiczna	STRONA NR:
PROJEKTOWAŁ: MGR INŻ. ARCH. KATARZYNA WĄTOR UPRAWNIENIA NR 53/10/SŁOKK/II, SPECJALNOŚĆ ARCHITEKTONICZNA	DATA: 08.2024
SPRAWDZIŁ: MGR INŻ. ARCH. PAWEŁ PRYSZCZ UPRAWNIENIA NR 29/09/SŁOKK, SPECJALNOŚĆ ARCHITEKTONICZNA	NR RYSUNKU:
OPRACOWAŁ: INŻ. JOANNA ŁĘAWSKA-BOROŃ	AR-1