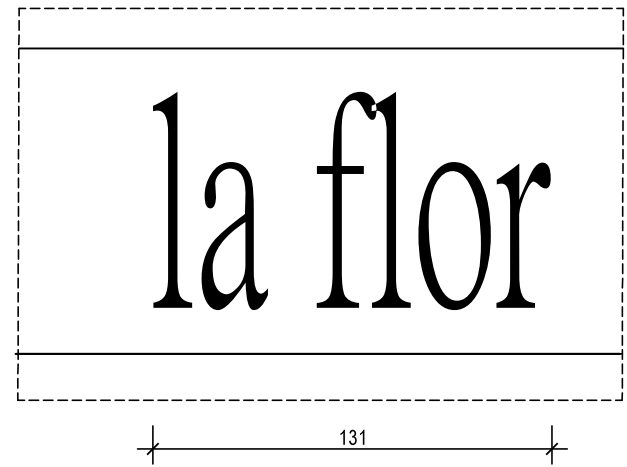
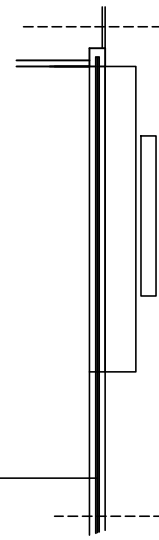
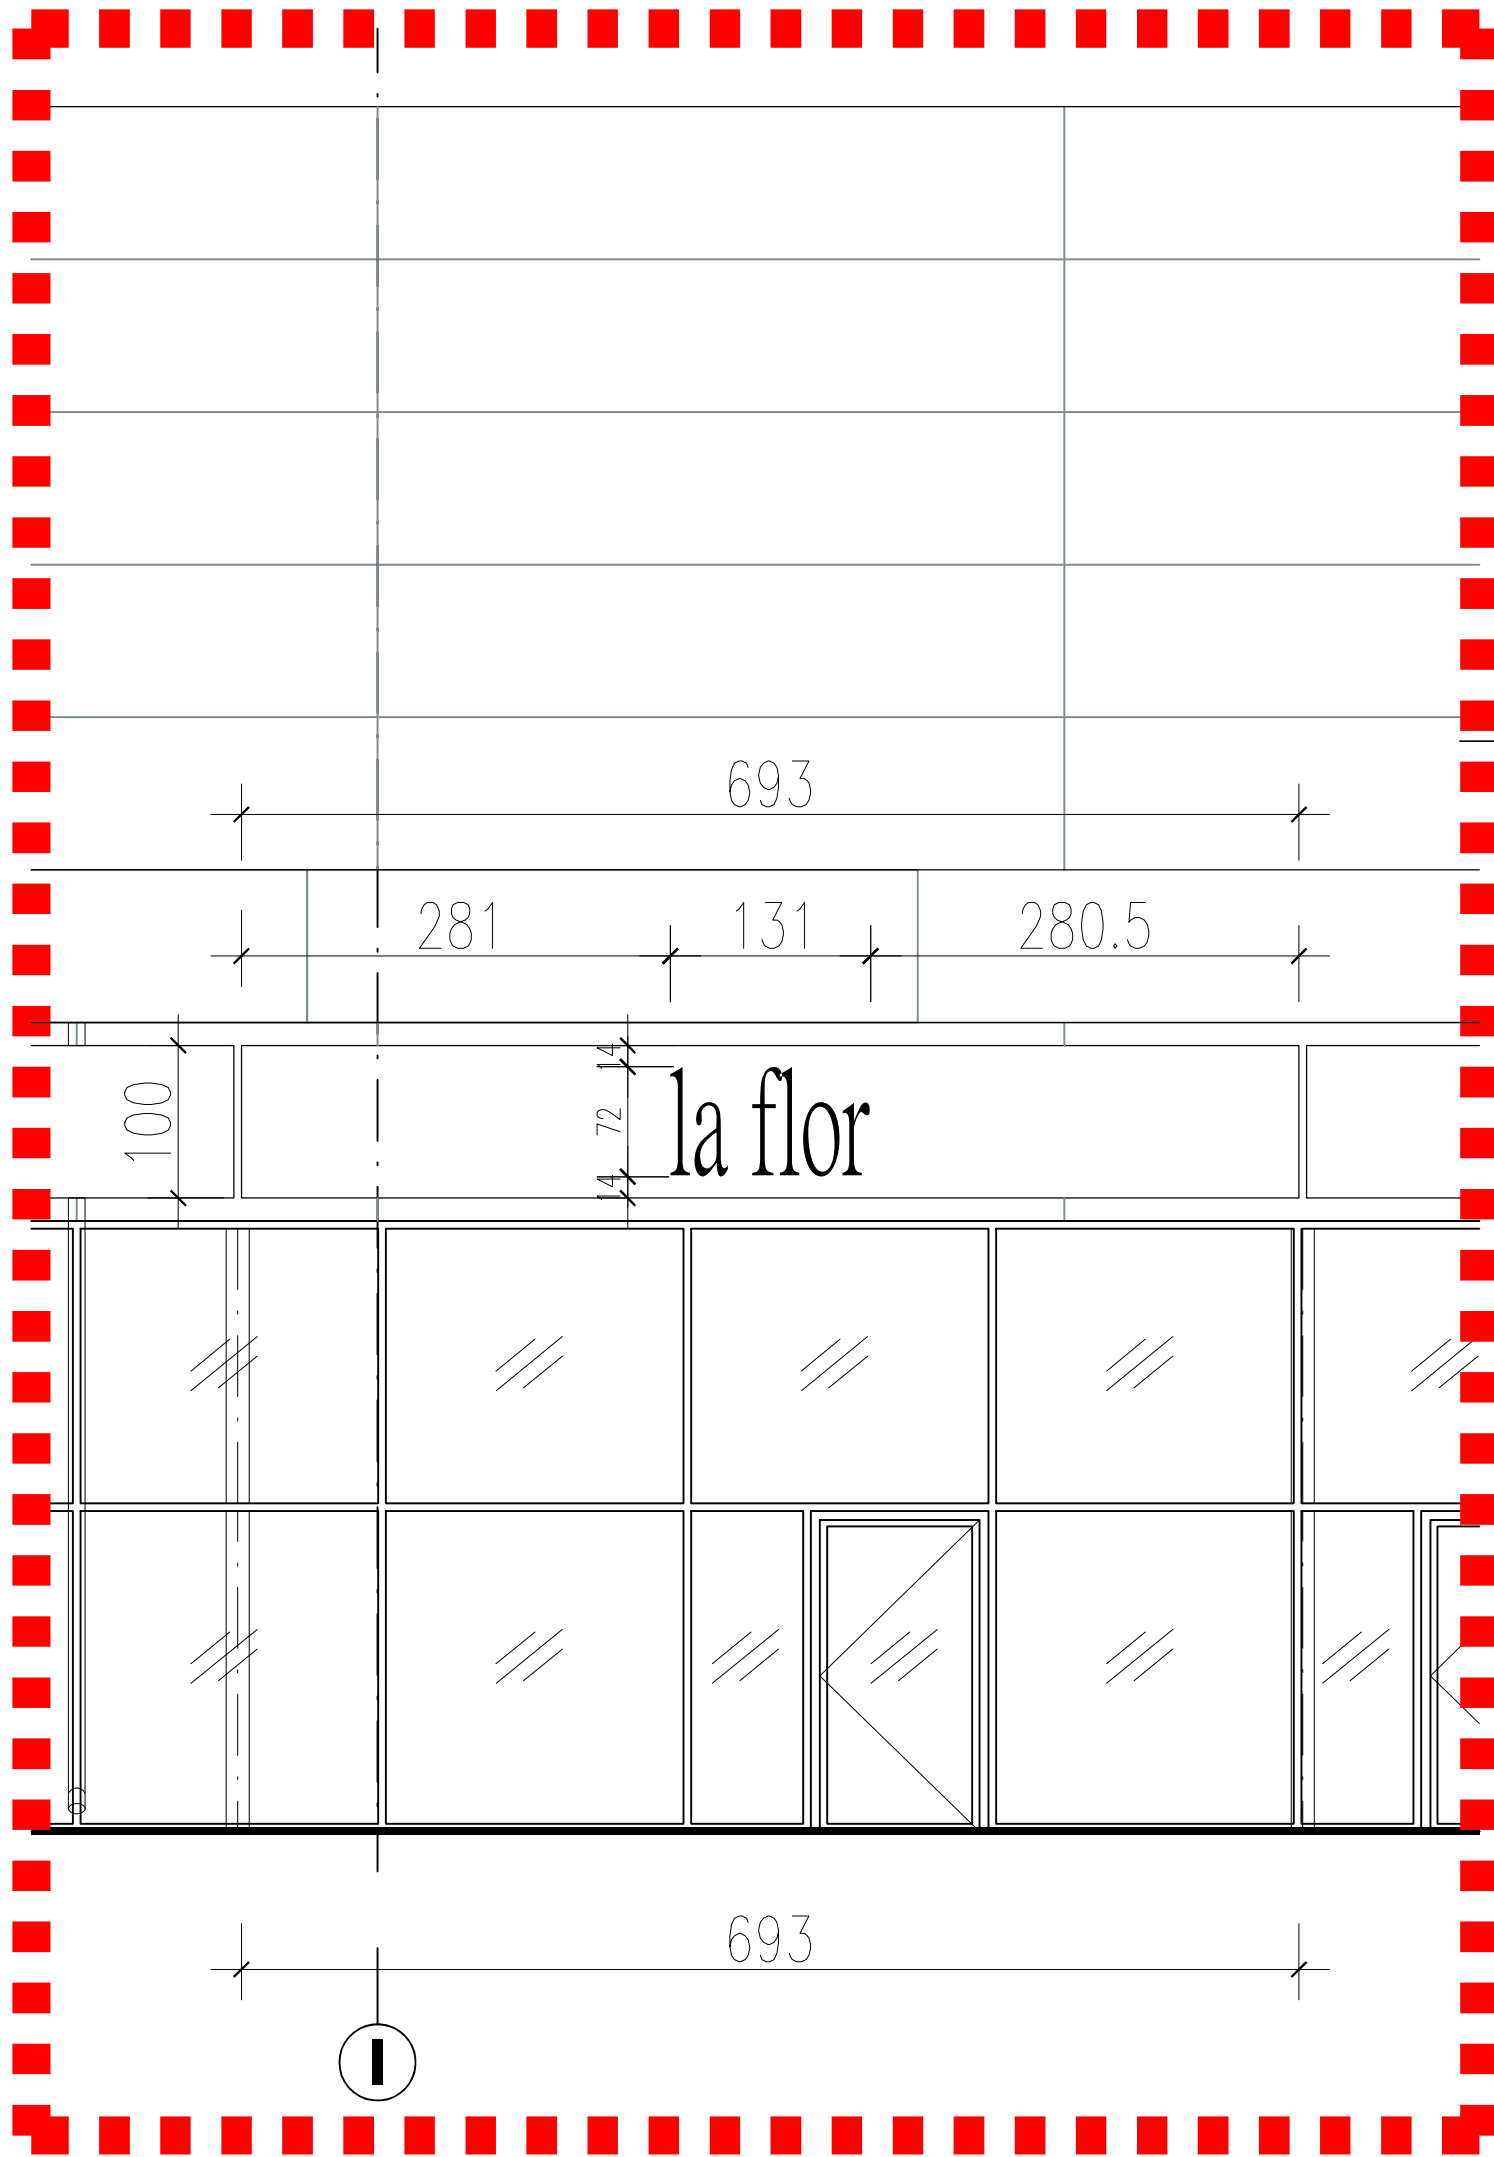


- KASETON NA CAŁĄ SZEROKOŚĆ WITRYNY –2,5 CM PO OBU STRONACH, GŁĘBOKOŚĆ 100 MM, WYKONANY Z DIBONDU 3 MM W KOLORZE SZARYM
- LITERY PRZESTRZENNE WYSOKOŚĆ 720 mm, GŁĘBOKOŚĆ SUMARYCZNA Z DYSTANSAMI – DO 50 mm LIČO LITER WYKONANE Z DIBONDU 3 mm W KOLORZE CZARNYM TYŁ Z PLEKSI BIAŁEJ GR. 5 mm
- LITERY MOCOWANE NA ALUMINIOWYCH DYSTANSACH 20 mm
- PODŚWIECZENIE LITER – MODUŁY LED KOLOR 7000K, MOC 0,2 W
- LITERY PRZYKRĘCANE BĘDĄ WKRĘTAMI DO DREWNA 55 mm
- MOC CAŁEGO SZYLDU 40 W
- ZASILACZ UMIESZCZONY ZOSTANIE WEWNĄTRZ KASETONU

UWAGA: WYMIARY SPRAWDZIĆ NA BUDOWIE!		
ARCHITEKTURA&DESIGN Joanna Łęawska-Boroń		
ARANŻACJA LOKALU NR 0.05B W BUDYNKU HANDLOWYM ZLOKALIZOWANYM W BIELSKU-BIAŁEJ (43-300) PRZY UL. WARSZAWSKIEJ 180		
WIDOK WITRYNY I LOGO		SKALA: 1:50
INWESTOR: REDKOM PARK BIELSKO SP. Z O.O. ul. Słoneczna 116A, 05-500 Stara Iwiczna		STRONA NR:
PROJEKTOWAŁ: MGR INŻ. ARCH. KATARZYNA WĄTOR UPRAWNIENIA NR 53/10/SŁOKK/II, SPECJALNOŚĆ ARCHITEKTONICZNA		DATA: 08.2024
SPRAWDZIŁ: MGR INŻ. ARCH. PAWEŁ PRYSZCZ UPRAWNIENIA NR 29/09/SŁOKK, SPECJALNOŚĆ ARCHITEKTONICZNA		NR RYSUNKU:
OPRACOWAŁ: INŻ. JOANNA ŁĘAWSKA-BOROŃ		AR-5