


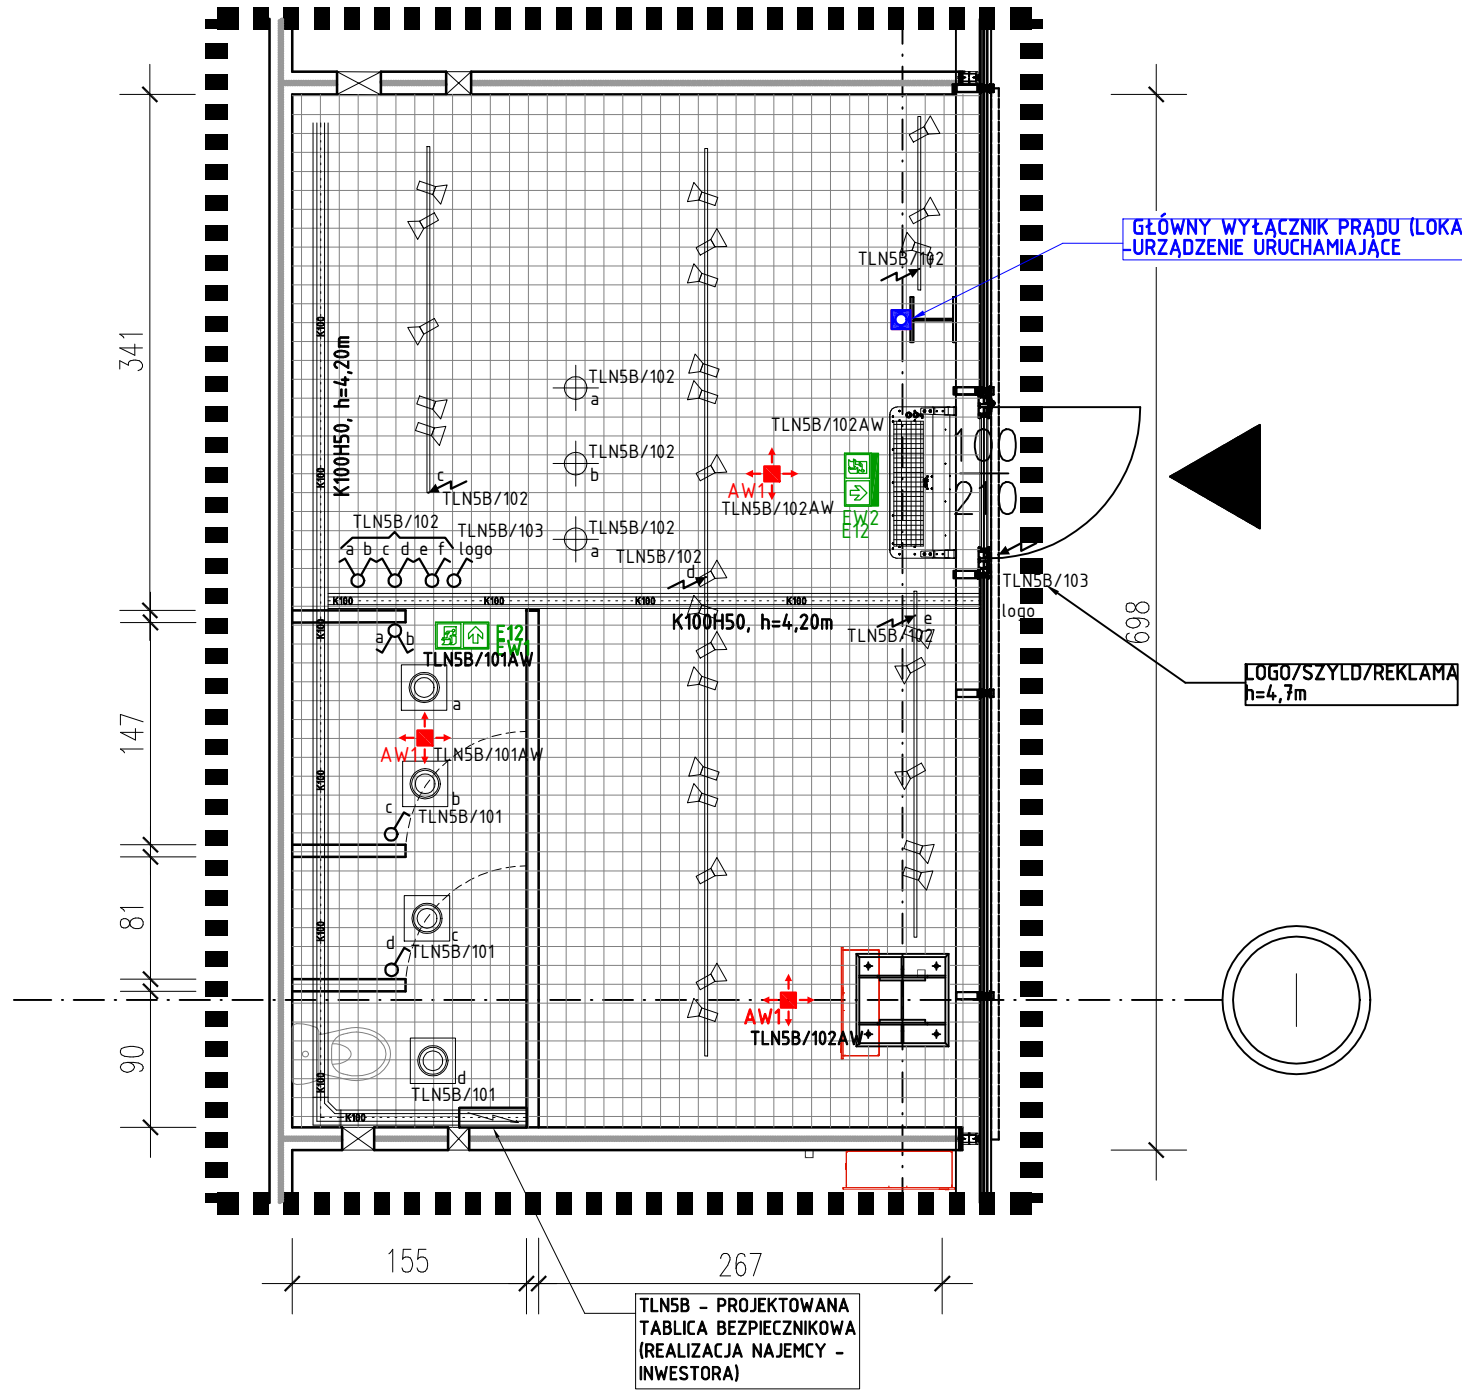


 oprawa sufitowa Massive Ronda, wpuszczana, o śr. 21cm, 220V-240V ~50/60Hz 2x24W E27

 LAMPA WISZĄCA


OPRAWA OŚWIE TL ENIOWA LED Z MODUŁEM ZASILANIA AWARYJNEGO INWERTEREM t>1h, AT AUTOTEST, SE PRACA "NA CIEMNO", CNBOP

EW 

OPRAWA EWAKUACYJNA Z CZASEM AUTONOMII t>1h. AUTOTESTEM AT, PRACA "NA JASNO" SA, CNBOP

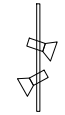

SZYNOPRZEWODY Z OPRAWAMI KIERUNKOWYMI

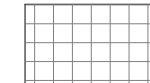

Projektowany sufit rastrowy 73% przezroczystości, aluminiowy, Barwa System, wieszany systemowo na wieszakach (ew. na konstrukcji pośredniej) malowany fabrycznie na czarno, na wysokości 4,00 m

LEGENDA:



ŁĄCZNIK OŚWIE TL ENIOWY POJEDYNCZY, 230V/16A, IP20



ŁĄCZNIK OŚWIE TL ENIOWY PODWÓJNY, ŚWIECZNIKOWY, 230V/16A, IP20

OPRAWA OŚWIE TL ENIOWA LED Z MODUŁEM ZASILANIA AWARYJNEGO INWERTEREM t>1h, AT AUTOTEST, SE PRACA "NA CIEMNO", CNBOP



AW1 OPTYKA UNIWERSALNA, 460lm, 3W, AWEX LVPU_B LV2U_B-460 lm



OPRAWA EWAKUACYJNA Z CZASEM AUTONOMII 1h. AUTOTESTEM AT, PRACA "NA JASNO" SA, CNBOP

EW1 - OPRAWA NAŚCIE NNA JEDNOSTRONNA



EW2 - OPRAWA NASUFITOWA DWUSTRONNA

K100H50

KORYTO KABŁOWE STAŁOWE PERFOROWANE O SZEROKOŚCI 100mm, WYS. 50mm

ARCHITEKTURA&DESIGN Joanna Łęowska-Boroń

ARANŻACJA LOKALU NR 0.05B W BUDYNKU HANDLOWYM ZLOKALIZOWANYM W BIELSKU-BIAŁEJ (43-346) PRZY UL. WARSZAWSKIEJ 180

INSTALACJA OŚWIE TL ENIOWA

SKALA:

1:50

INWESTOR: REDKOM PARK BIELSKO Sp. z o.o.
ul. Słoneczna 116A
05-500 Stara Łwiczna
NIP: 1231527802

STRONA NR:

PROJEKTOWAŁ: INŻ. MARIUSZ STROJNY
UPRAWNIENIA NR SLK/0956/PWOE/05
SPECJALNOŚĆ INSTALACYJNA W ZAKRESIE SIECI, INSTALACJI I URZĄDZEŃ ELEKTRYCZNYCH I ELEKTROENERGETYCZNYCH

DATA:

08.2024

SPRAWDZIŁ: INŻ. TOMASZ MANIA
UPRAWNIENIA NR OPL/0405/POGE/05
SPECJALNOŚĆ INSTALACYJNA W ZAKRESIE SIECI, INSTALACJI I URZĄDZEŃ ELEKTRYCZNYCH I ELEKTROENERGETYCZNYCH

NR RYSUNKU:

E-101