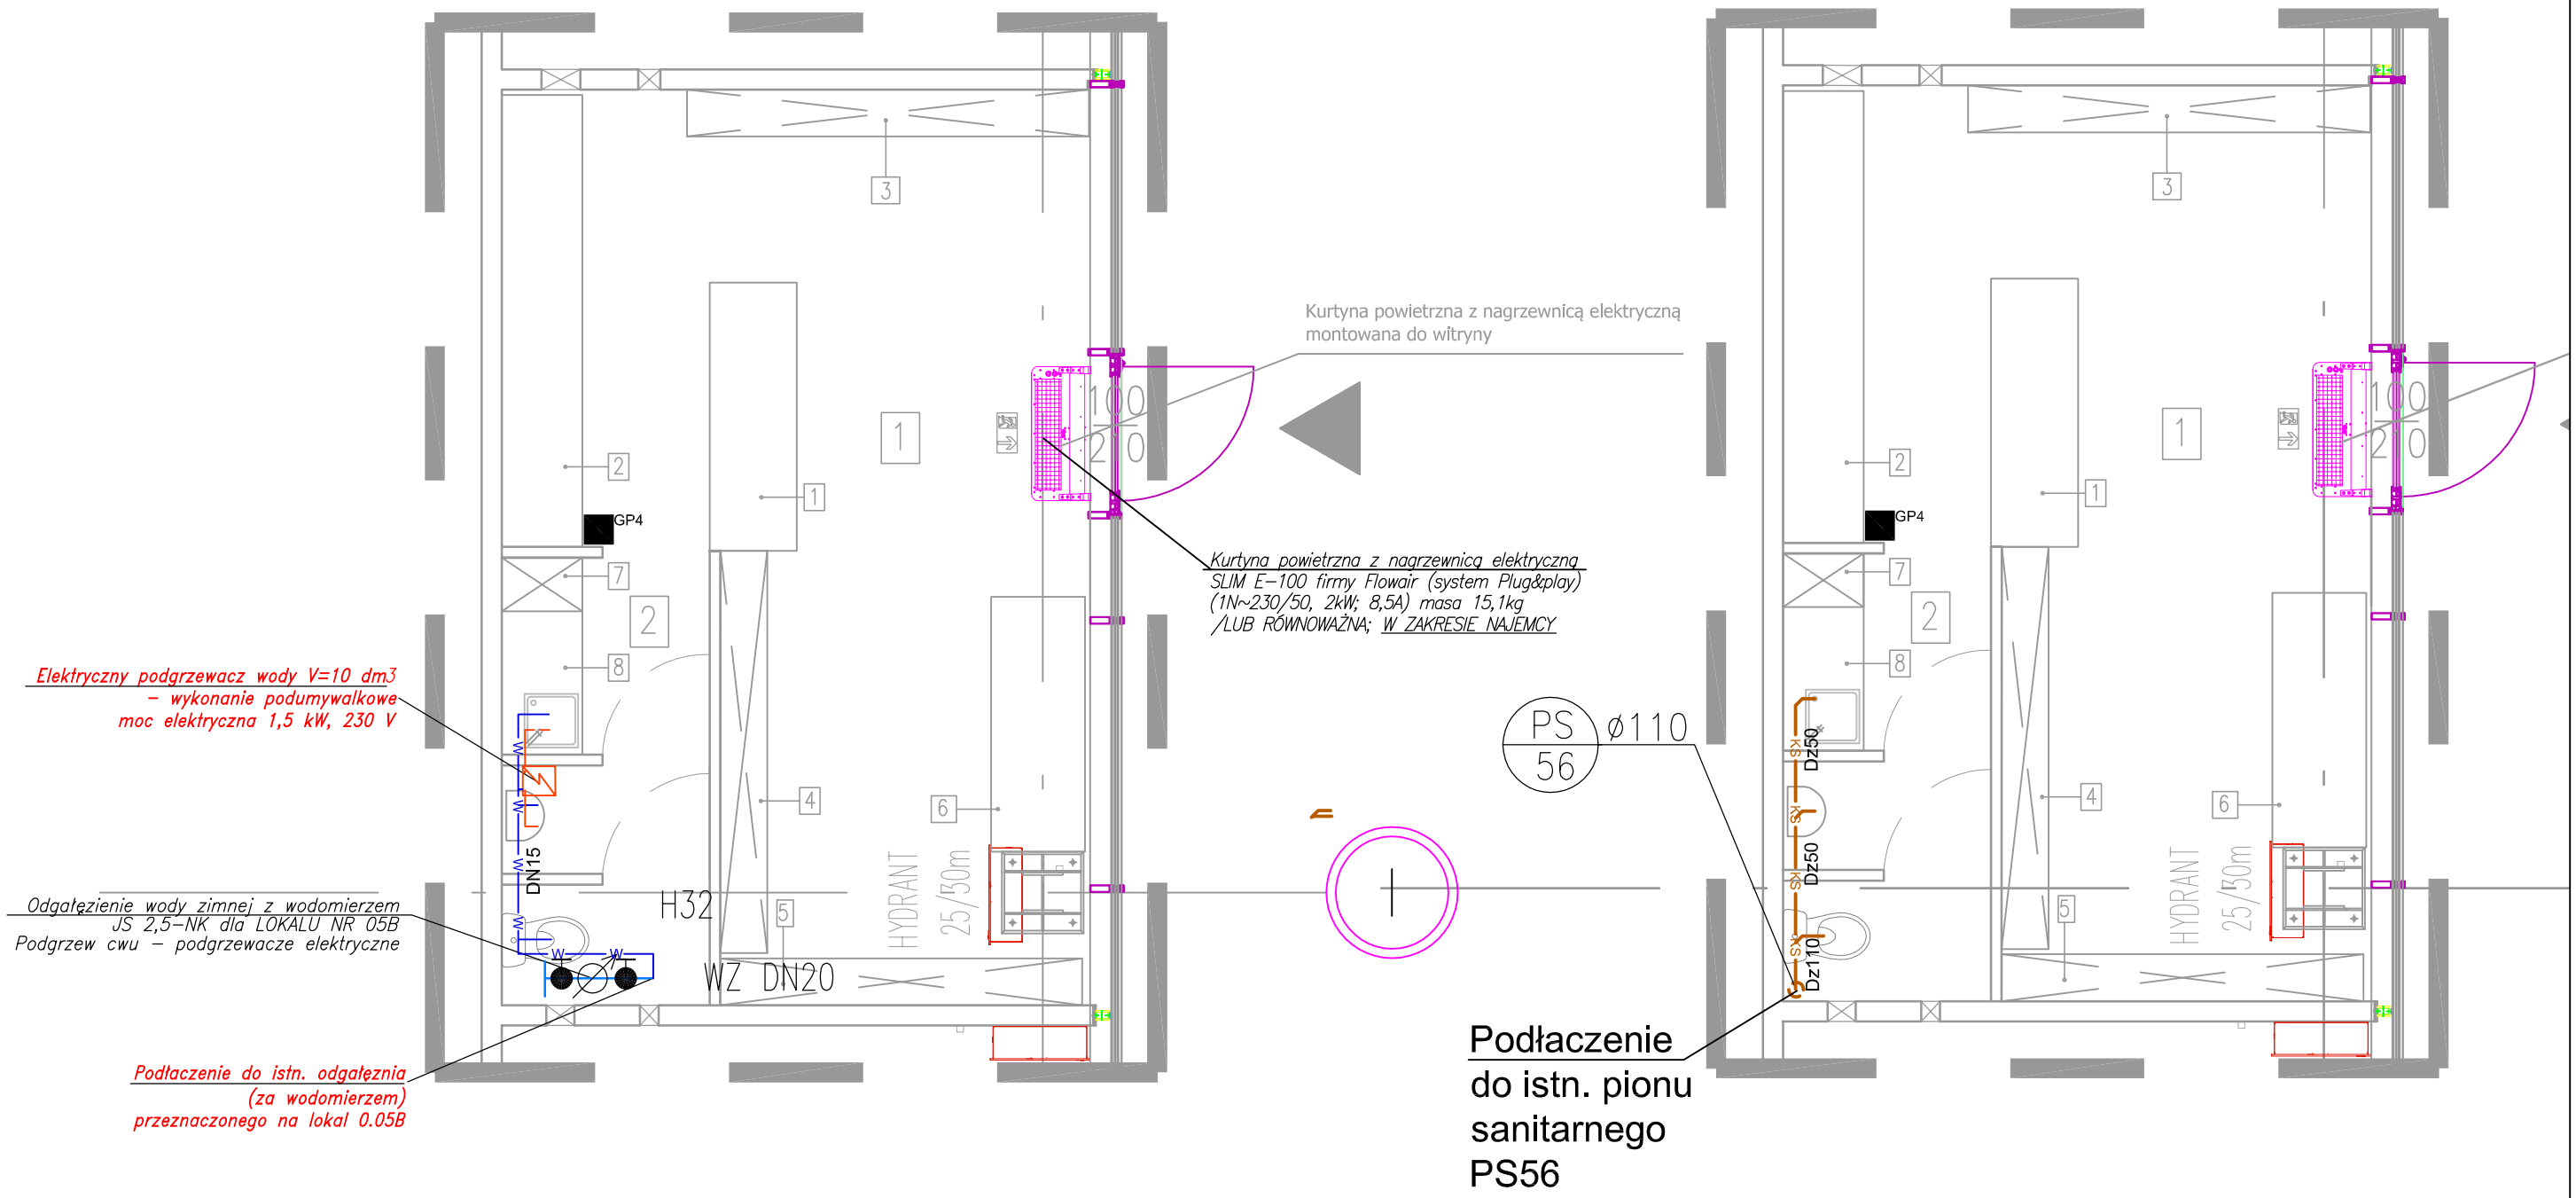

ZESTAWIENIE POWIERZCHNI		
NR	NAZWA POMIESZCZENIA	M2
1	SALA SPRZEDAŻY	24,07
2	ZAPLECZE	5,09
	RAZEM	29,16

ZESTAWIENIE WYPOSAŻENIA	
NR	NAZWA (dł.x gł. x wys.)
1	LADA 200x65x90
2	STÓŁ NA KWIATY CIĘTE 340x60x90
3	REGAŁ 300x35x270
4	REGAŁ 300x35x270
5	REGAŁ 270x35x270
6	STÓŁ NA KWIATY CIĘTE 190x70x90
7	SZAFA UBRANIOWA 40x60x200
8	CZĘŚĆ SOCJALNA

UWAGI:

1. Dokładną lokalizację włączenia ustalić na montażu
2. Dokładna lokalizacja i typ przyborów i urządzeń wg. proj. architektonicznego
3. Wszystkie zainstalowane urządzenia i materiały muszą posiadać odpowiednie atesty i dopuszczenia
4. Przy przejściu przez ściany oddzielenia p-poż. zabudować zabezpieczenia przeciwpożarowe:
   - dla rur palnych osłonę ogniochronną
   - dla rur niepalnych masę elastyczną ogniochronną
5. Przewody prowadzone będą:
   - natynkowo
   - w bruzdach ściennych
   - w przestrzeniach instalacyjnych
   - podwieszone pod stropem
6. Wszelkie niezgodności i nieścisłości pisemnie uzgodnić z projektantem, wymiary i rzędne sprawdzić na budowie
7. Rysunki należy rozpatrywać łącznie z pozostałymi branżami, rysunkami szczegółowymi oraz częścią opisową.

LEGENDA:

- W — W — proj. przewód wody zimnej
- proj. przewód wody ciepłej
- KS — KS — proj. przewód wody kanalizacji sanitarnej
- PS 56 — istniejący pion kanalizacji sanitarnej

UWAGA: WYMIARY SPRAWDZIĆ NA BUDOWIE!

ARCHITEKTURA&DESIGN Joanna Łękawska-Boroń

PROJEKT TECHNICZNY
Aranżacja lokalu nr 0.05b w budynku handlowym zlokalizowanym w Bielsku Białej (43-300) przy ul. Warszawskiej 180

RZUT PARTERU -INSTALACJE SANITARNE

SKALA: 1:50

INWESTOR: REDKOM PARK BIELSKO Sp. z o.o. ul. Słoneczna 116A, 05-500 Stara Iwiczna, NIP 1231527802

STROPIEŃ:

PROJEKTOWAŁ: MGR INŻ. MIROSŁAW WYDERKA UPRAWNIENIA NR SLK/2107/POOS/09

DATA: 08.2024

SPRAWDZIŁ: MGR INŻ. LIDIA WYDERKA UPRAWNIENIA NR SLK/4043/POOS/13

NR RYSUNKU: IS-1

A3