


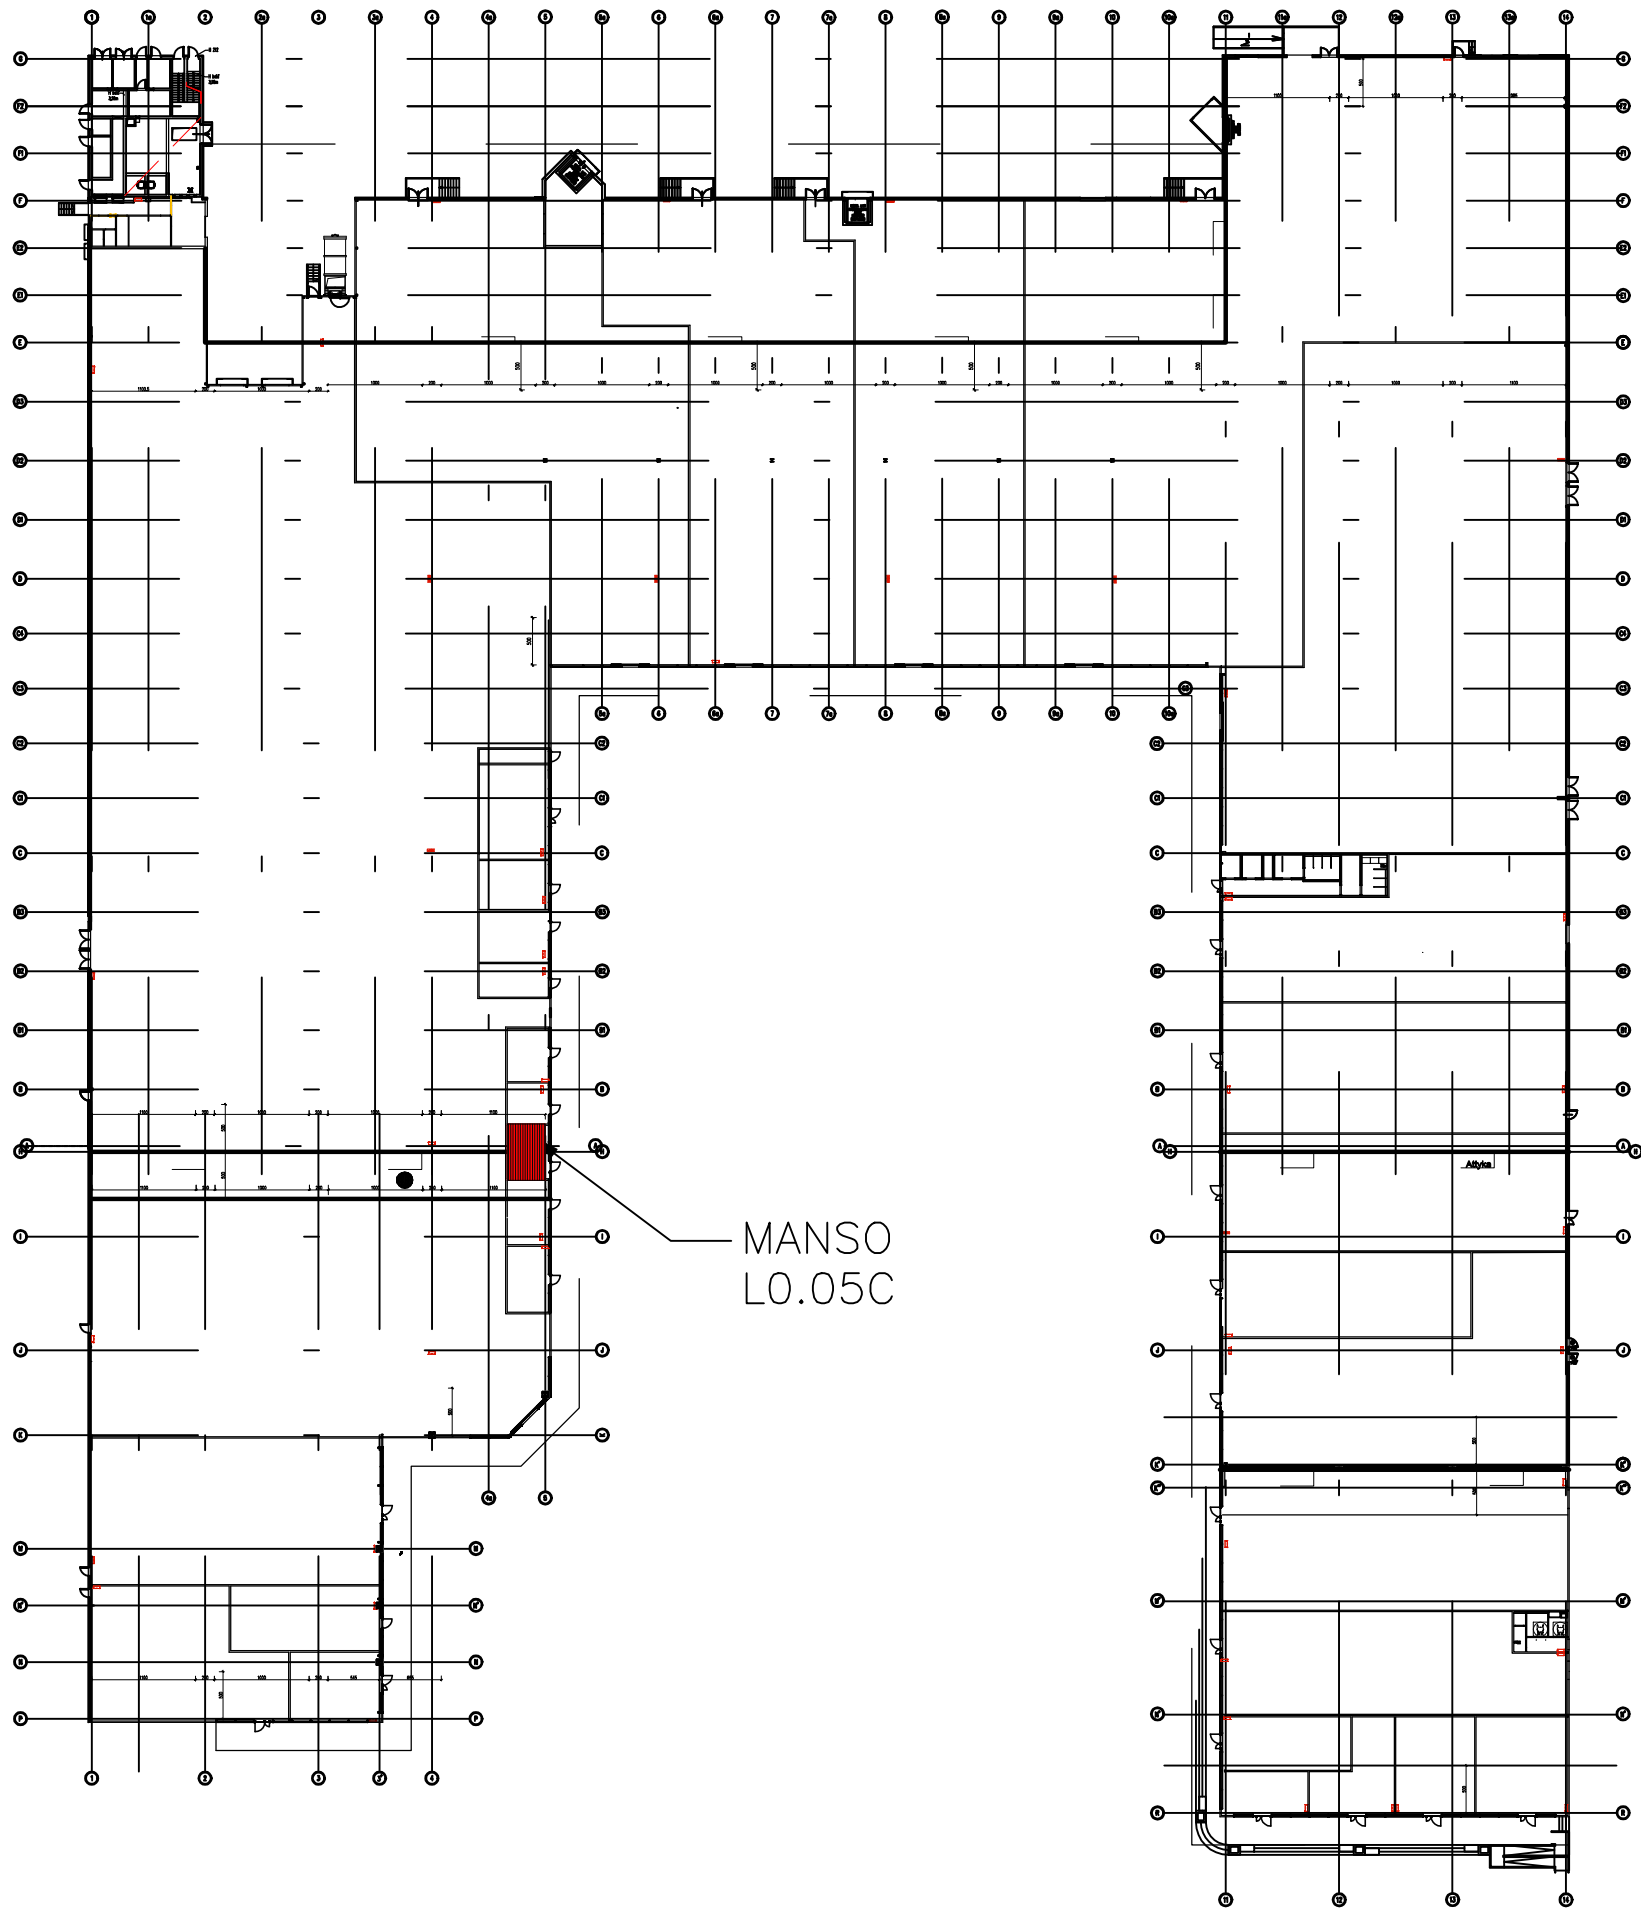

Inwestor: REDKOM PARK BIELSKO sp. z o.o. ul. Słoneczna 116A 05-500 Stara Iwniczna NIP 1231527802		Pracownia projektowa: NAP PROJECT ul. Osikowa 7D/1, 30-799, Kraków NIP 6751701373	
Projekt:	Salon sprzedaży "MANSO"	Powierzchnia:	19,98 m2
Obiekt:	Budynek Handlowy	Data:	12-2024
Adres:	ul. Warszawska 180A 43-346 Bielsko – Biała	Skala:	1:1000
Lokat:	L0.05C	Faza:	projekt techniczny
Branża:	Architektura	Numer rysunku:	A_01
Temat rys.:	Lokalizacja		
Projektował:	mgr inż. arch. Katarzyna Florek nr upr. 421/2001		
Projektował:	mgr inż. Piotr Stryszowski		
Sprawdził:	mgr inż. arch. Lucyna Serafin – Farah nr upr. MPIOA/051/2009		

NINIEJSZY PROJEKT JEST CHRONIONY PRAWEM AUTORSKIM. RYSUNEK ANI ŻADEN JEGO FRAGMENT NIE MOGĄ BYĆ REPRODUKOWANE LUB POWIELANE BEZ ZGODY AUTORA