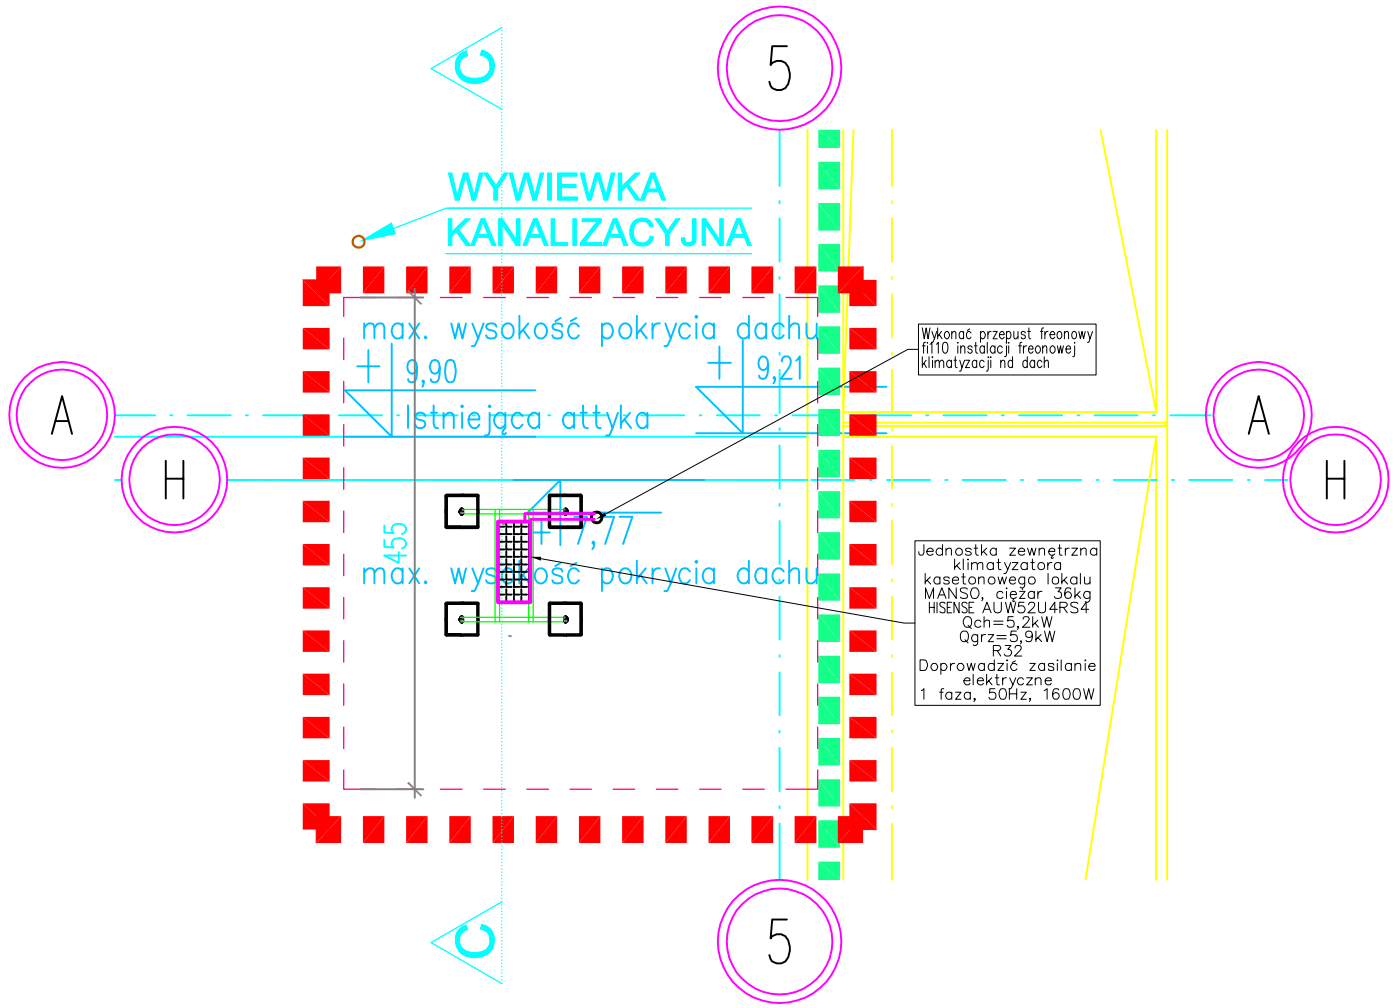

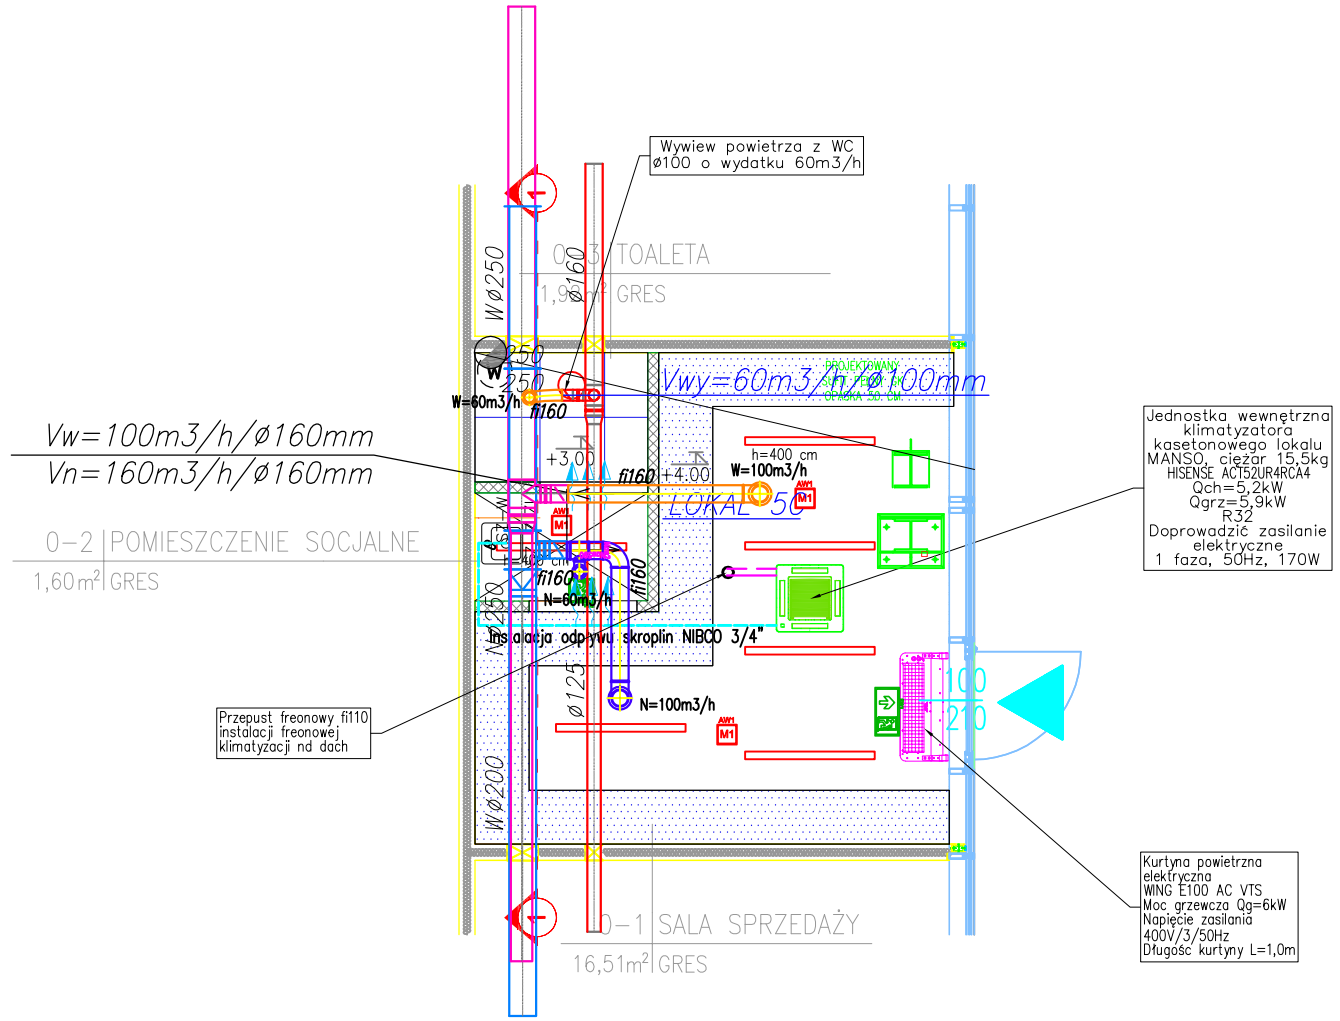

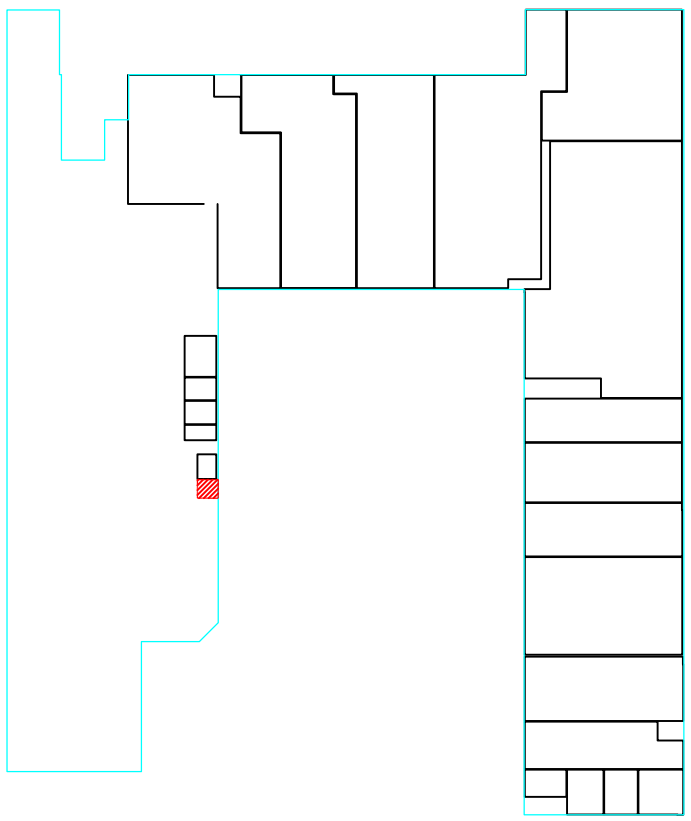

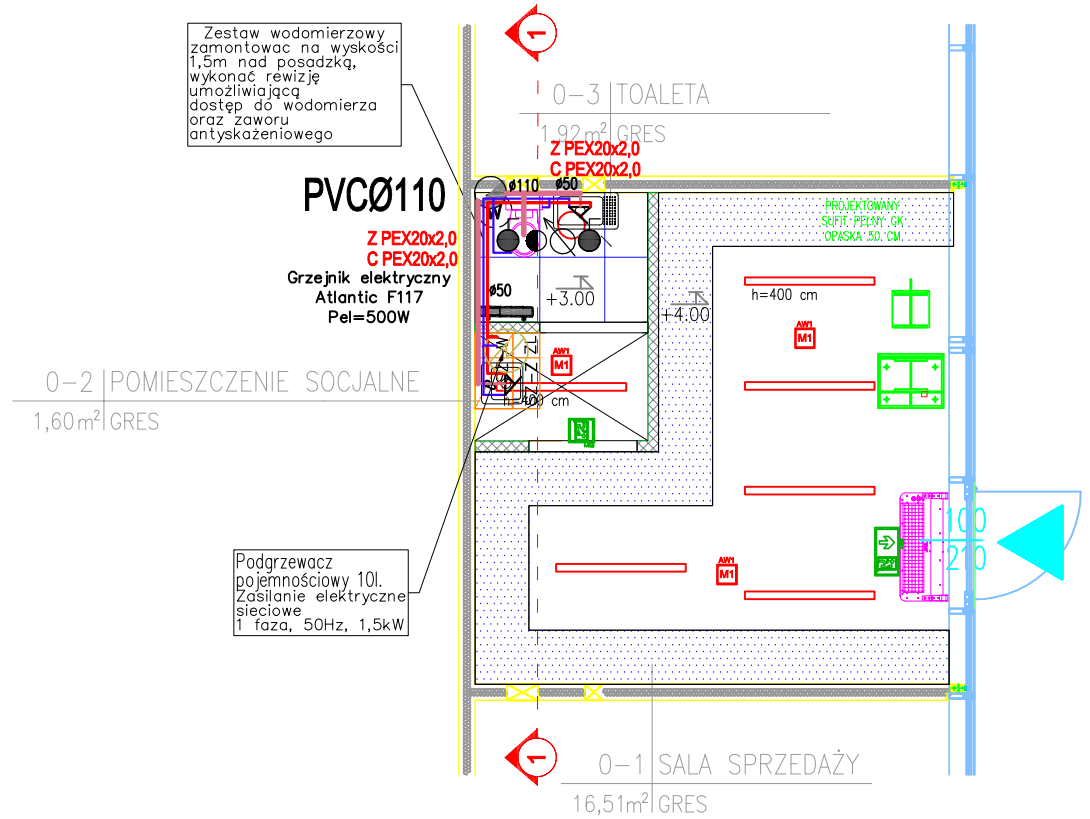

OZNACZENIA INSTALACJI WENTYLACJI I KLIMATYZACJI:

- *kanał wentylacyjny nawiewny izolowany (wełna mineralna typu KLIMAFIX #30mm)*
- *kanał wentylacyjny wyciągowy nieizolowany*
- *projektowany zawór nawiewny/wywiewny*
- ø160 *rozmiar kanału w mm*
- *Wz –instalacja wody zimnej;*
- *Wc –instalacja wody ciepłej;*
- *instalacja kanalizacji sanitarnej*
- *projektowana instalacja kanalizacji podposadzkowej*

OBIEKT Salon sprzedaży "MANSO" LO.05C Budynek Handlowy Comfy Park Bielik ul. Warszawska 180A 43-346 Bielsko – Biała		
INWESTOR REDKOM PARK BIELSKO sp. z o.o. ul Słoneczna 116A 05-500 Stara Iwiczna NIP 1231527802		
RYSUNEK INSTALACJA SANITARNA		BRANŻA SANITARNA
PROJEKTANT mgr inż. Anna Kołodziejczak SPRAWDZAJĄCY mgr inż. Beata Skorupska OPRACOWAŁ mgr inż. Piotr Herrmann	UPRAWNIENIA POM/0036/P00S/06 POM/0008/PWBS/17	
DATA GRUDZIEŃ 2024	NR RYS. S01	SKALA 1:50