


Elewacja frontowa

LOGA W POLU ZBIORCZYM

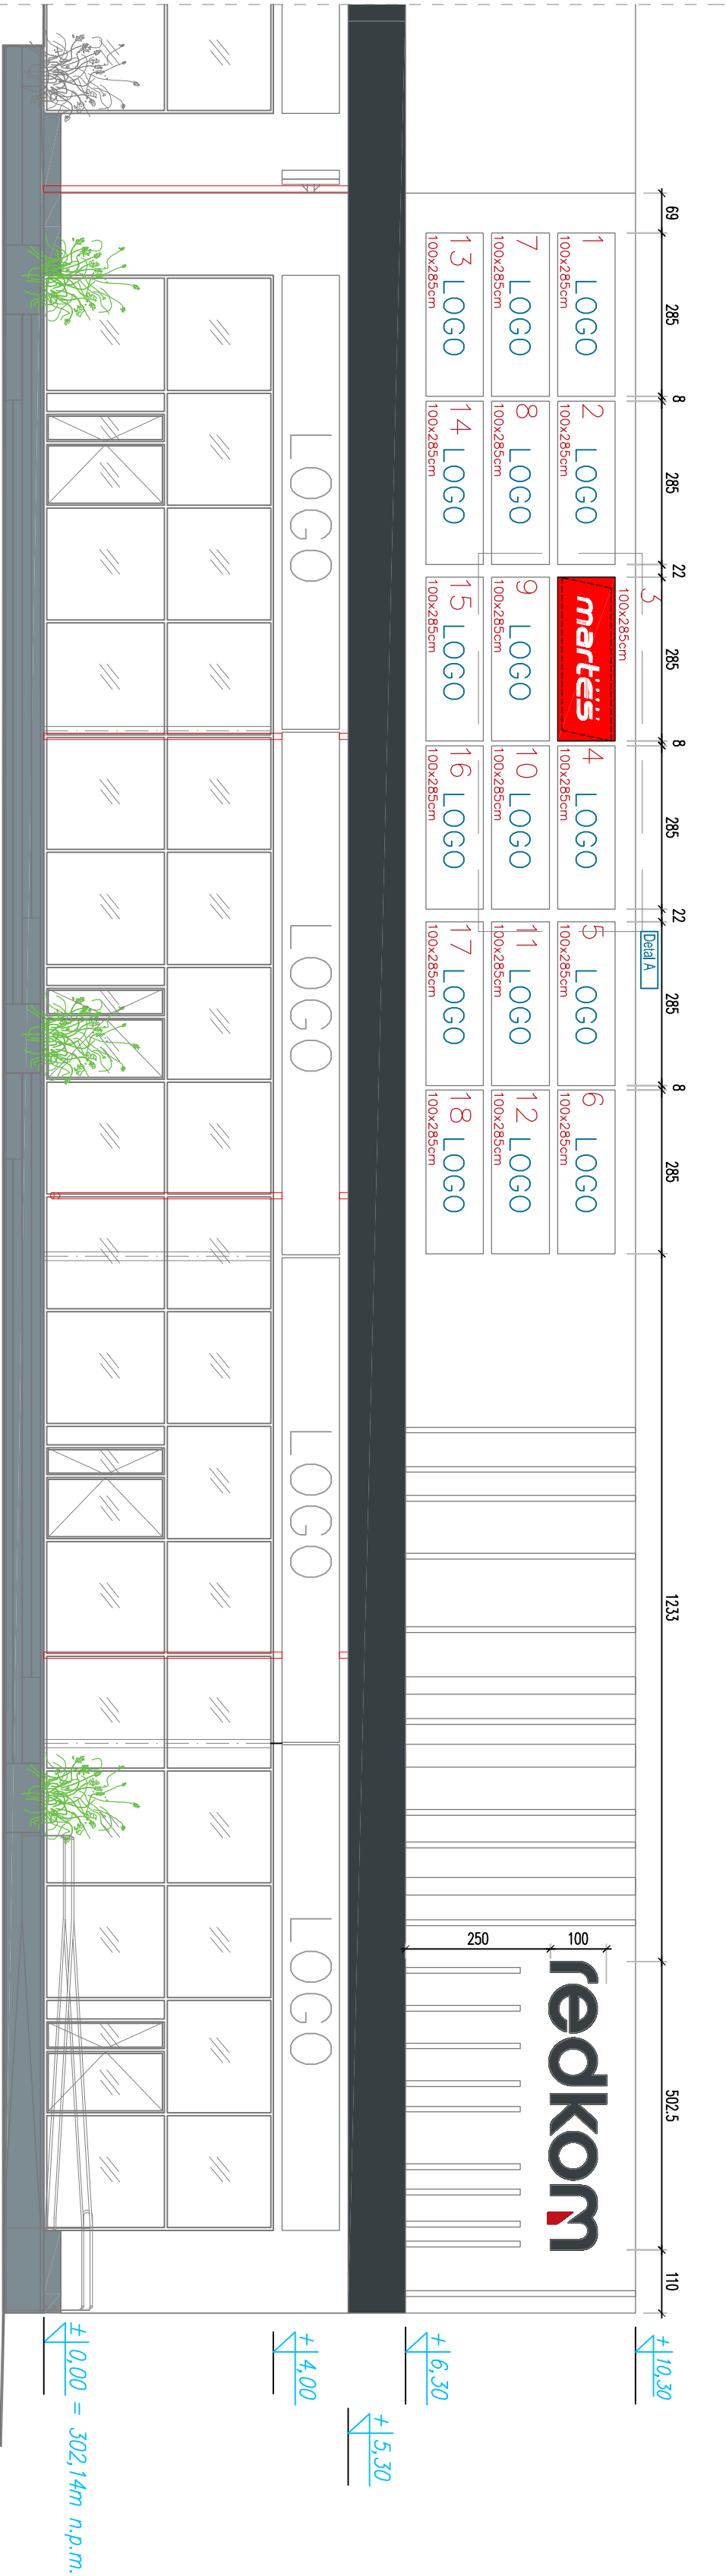

SCHEMAT BUDYNKU

LOKALIZACJA POLA
ZBIORCZEGO Z LOGOTYPAMI

WYTYCZNE DOTYCZĄCE LOGOTYPÓW

Max wys.tablicy reklamowej na polu zbiorczym: 1,00m


Max. szer. tablicy reklamowej na polu zbiorczym: 2,85m

Max. gr. tablicy reklamowej : 14-15cm

Pomiędzy polami przeznaczonymi pod logotypy/loga zostały zachowane marginesy:


- 1 pionowe 8 i 22cm,
- _ poziome 15cm

- aluminiowa rama napinająca typu "bleed"
- aluminiowa pokrywa ramy typu "bleed", malowana proszkowo na kolor RAL 3020
- plecy z płyty kompozytowej
- w środku stelaż wznoszący z profili aluminiowych 30 x 20 mm
- front- druk na banerze backlite
- oświetlenie ledowe
- zasilacz z serii XLG 150W, puszkę zew. hermetyczne
- montaż: za pomocą kątowników aluminiowych 30x50 mm, przykręcanych od góry za pomocą śrub M8

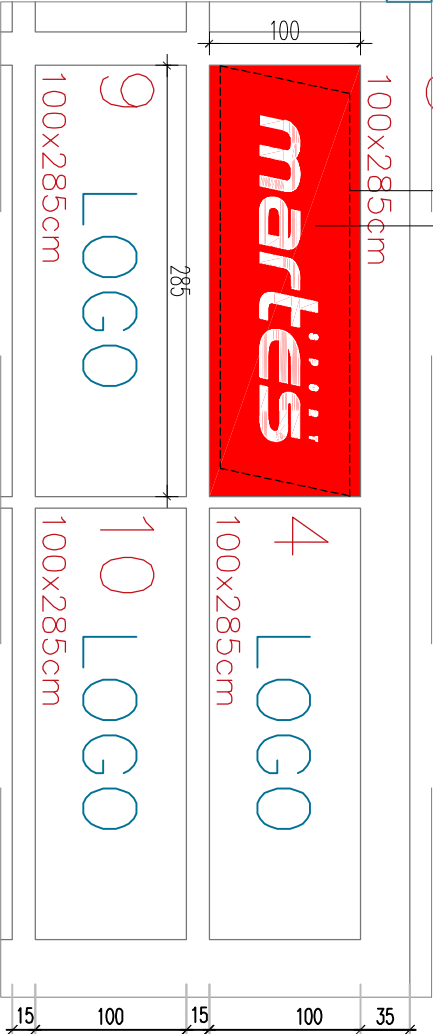

UWAGI:

- MOCOWANIE REKLAM DO PODKONSTRUKCJI PRZYGOTOWANYCH PRZEZ WYNAJMUJĄCEGO
- PRZED WYKONANIEM REKLAM ICH WYMIARY POTWIERDZIĆ POMIARAMI Z NATURY

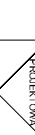Investor:	MARTES SPORT Sp. z o.o. ul. Malowany Dworek 115, 43-300 Bielsko-Biała				
Temat:	Projekt aranżacji sklepu MARTES SPORT / lokal nr L10 / w Parku Handlowym "REDKOM" zlokalizowanym w Bielsku- Białej przy ulicy Warszawskiej 180				
Branda : ARCHITEKTURA	SKLEP MARTES SPORT - REKLAMA NA POLU ZBIORCZYM			Skala:	1: 50, 1 : 100
Stadium : PROJEKT WYKONAWCZY	Projektant:	arch. Monika Janiczek- Zygmunt		Date:	06.2024r.
	Sprawdził:	arch. Ewa Jędraszczyk		UAN-VI-1227/10287	
	PRACOWNIA PROJEKTOWA " ARCH-4m " S.C.				Nr rysunku: PA-1336.10
	43 - 300 Bielsko - Biała, ul. Żywiecka 132 e-mail: pracownia @ arch-4m.pl				