


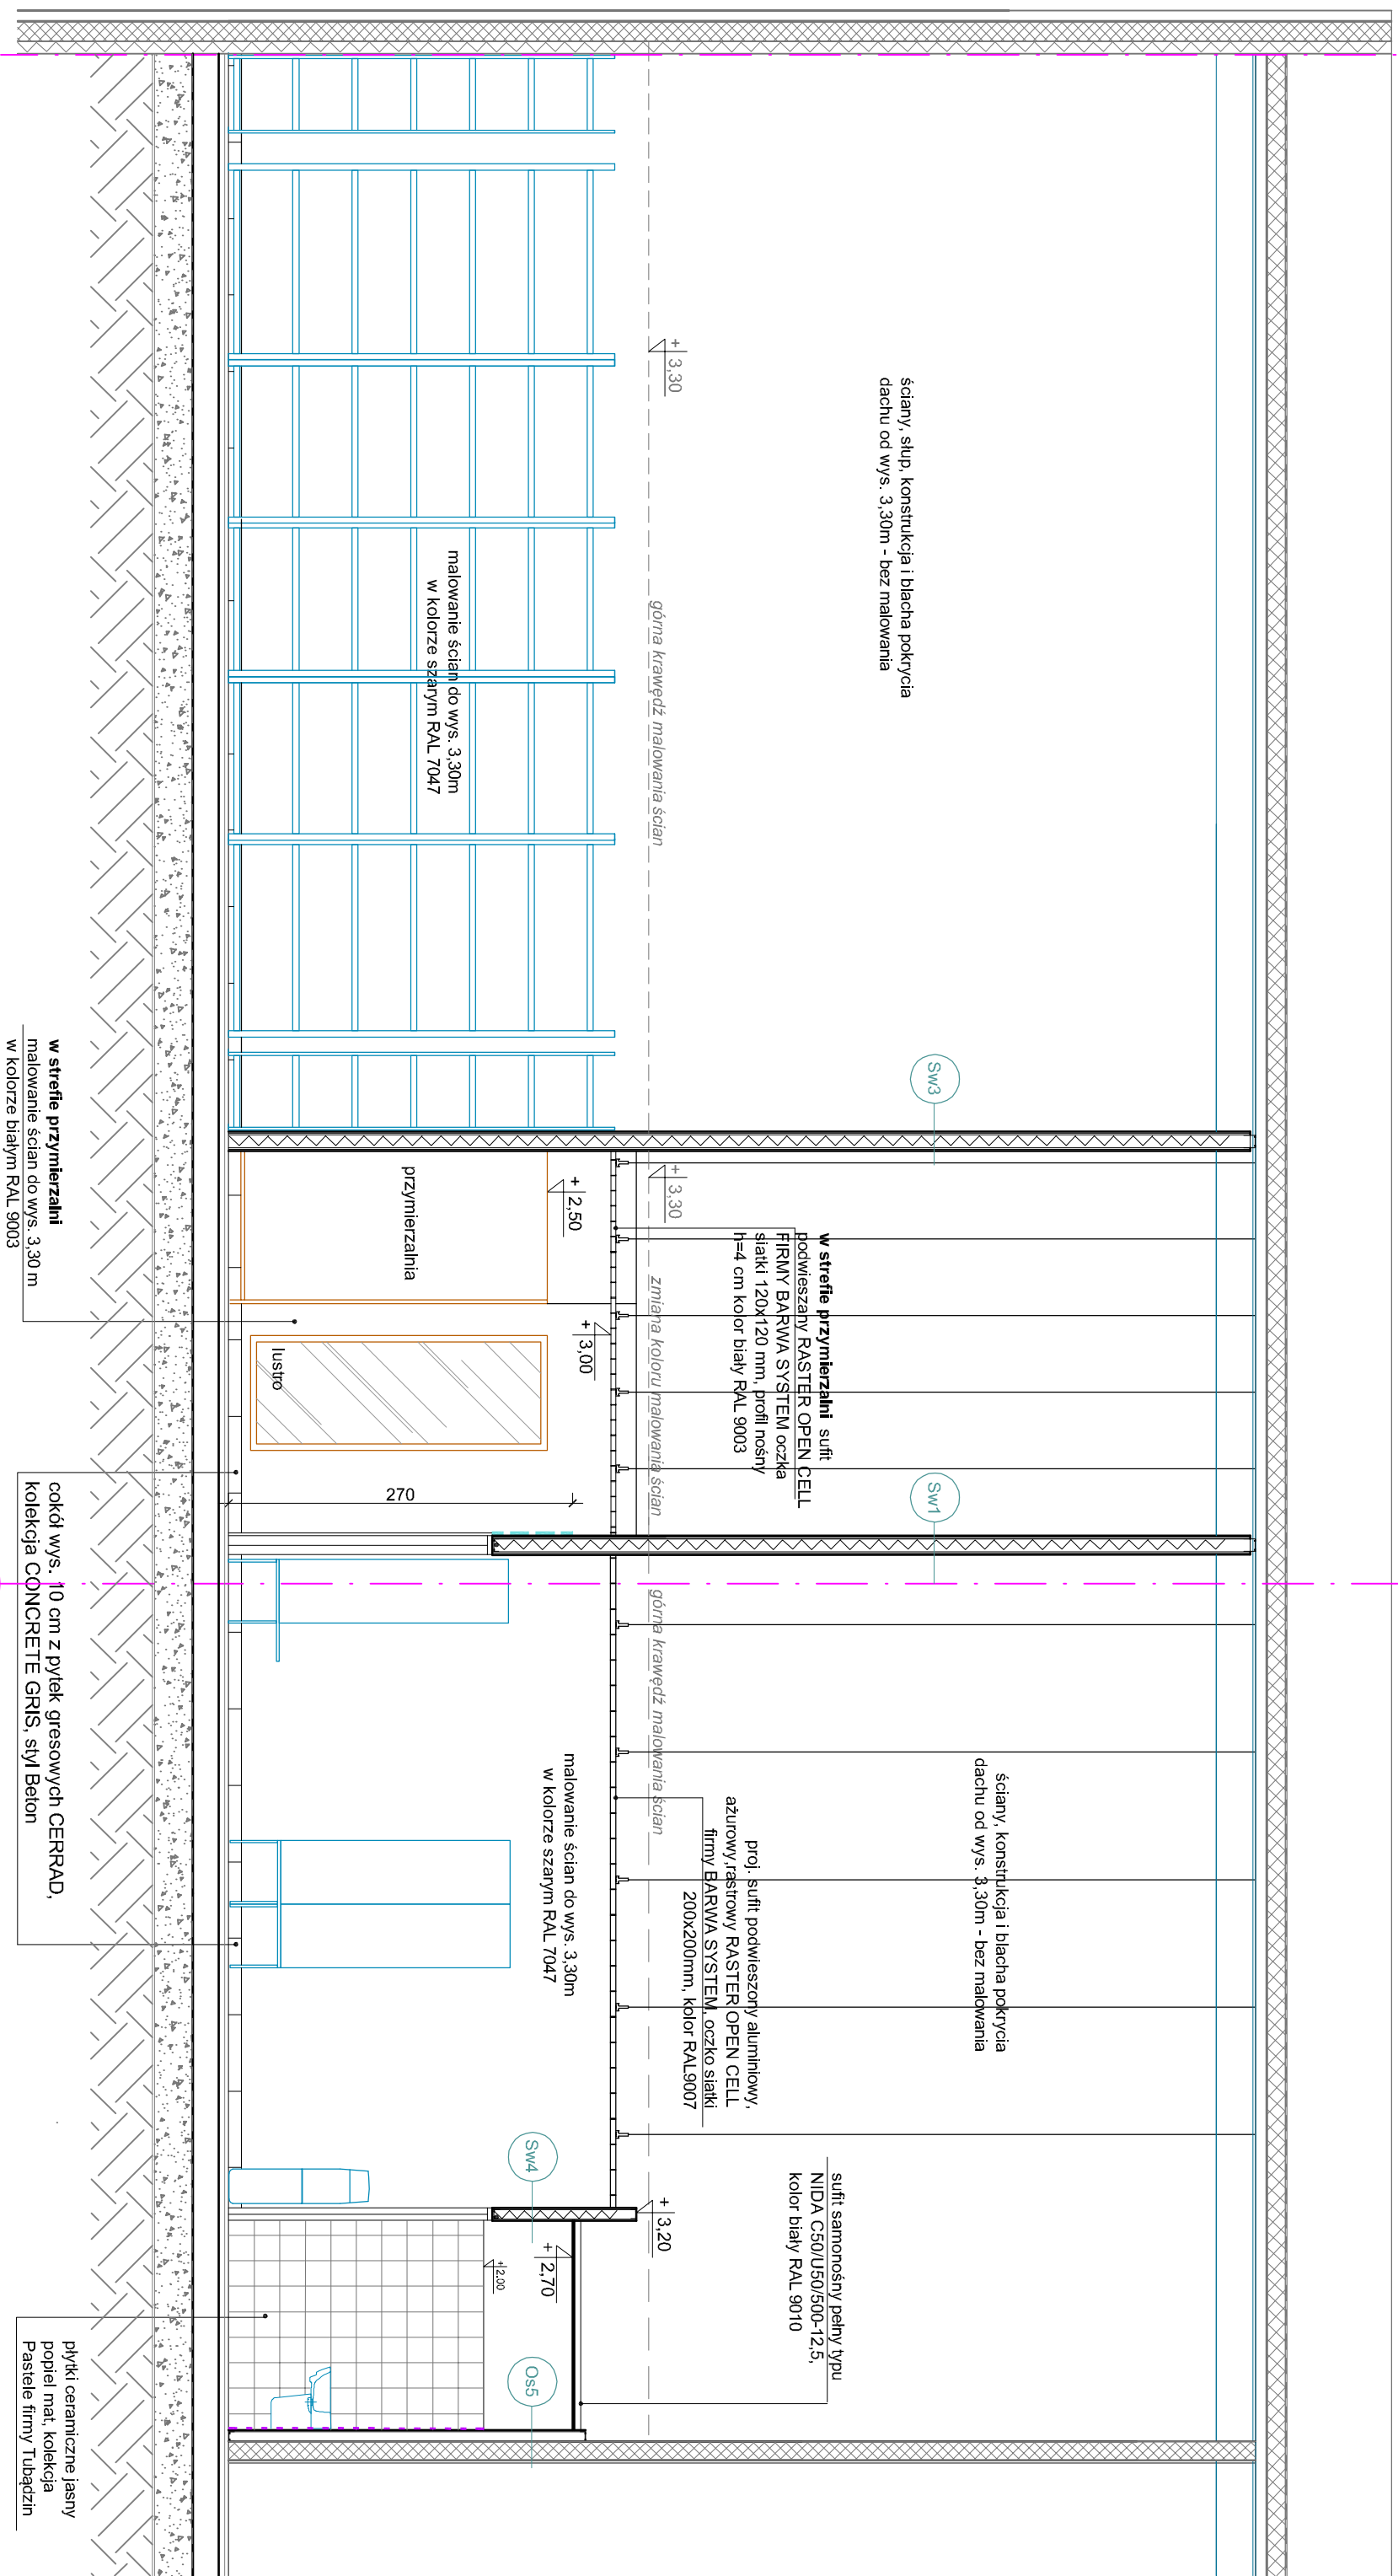

Opisy ścian i przedścianek jak na rysunku rzutu podstawowego (PA-1336.2.).

Investor:	MARTES SPORT Sp. z o.o. ul. Malowany Dworek 115, 43-300 Bielsko-Biala			
Temat:	Projekt aranżacji sklepu MARTES SPORT / lokal nr L10 / w Parku Handlowym "RED" zlokalizowanym w Bielsku- Białej przy ulicy Warszawskiej 180			
Branża : ARCHITEKTURA	SKLEP MARTES SPORT - PRZEKRÓJ C-C		Skala:	1
Stadium :	Projektant:	arch. Monika Janiczek-Zygmut	Data:	06
PROJEKT WYKONAWCZY	Sprawdził:	arch. Ewa Jedraszczuk	UAV-VL1227/102/87	
PRACOWNIA ARCH-<i>em</i> PROJEKTOWA PRACOWNIA PROJEKTOWA " ARCH-<i>em</i> " S.C. 43 - 300 Bielsko - Biala, ul. Żywiecka 132 e-mail: pracownia @ arch-em.pl			Nr rysunku:	PA-1