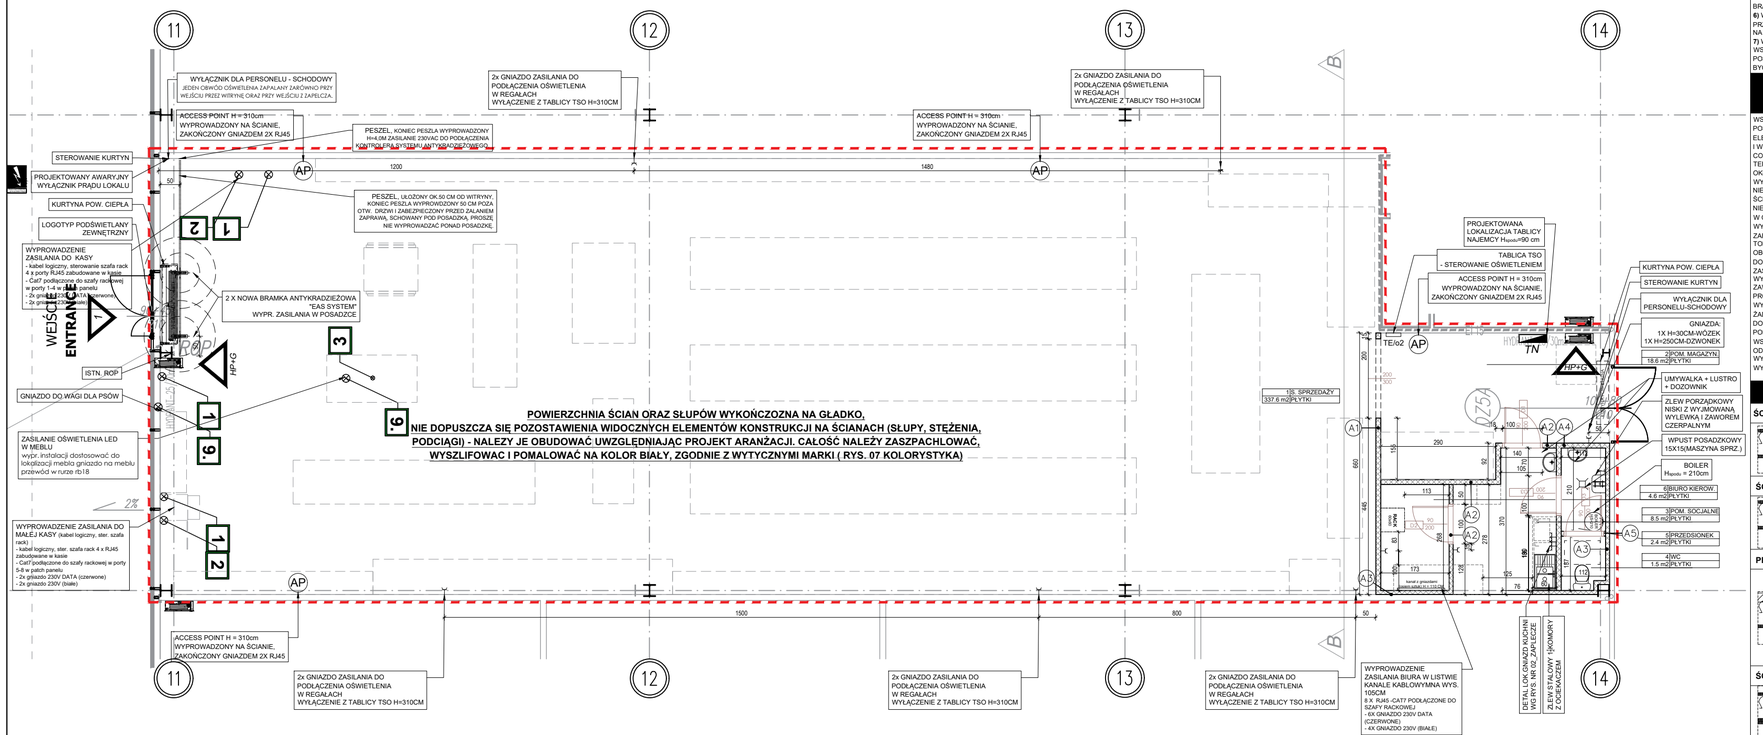
WEJŚCIE
ENTRANCE
WYŁĄCZNIK DLA PERSONELU - SCHODOWY
JEDEN OBWÓD OŚWIETLENIA ZAPALANY ZARÓWNO PRZY WEJŚCIU PRZEŹ WIRTYNĘ ORAZ PRZY WEJŚCIU I ZAPLECZA.
2x GNIAZDO ZASILANIA DO PODŁĄCZENIA OŚWIETLENIA W REGAŁACH WYŁĄCZENIE Z TABLICY TSO H=310CM
ACCESS POINT H = 310cm WYPROWADZONY NA ŚCIANIE. ZAKOŃCZONY GNIAZDEM 2X RJ45
PESZEL , KONIEC PESZLA WYPROWADZONY H=4.0M ZASILANIE 230VAC DO PODŁĄCZENIA KONTROLERA SYSTEMU ANTYKRADZIEŻOWEGO
STEROWANIE KURTYN
PROJEKTOWANY AWARYJNY WYŁĄCZNIK PRĄDU LOKALU
KURTYNA POW. CIEPŁA
LOGOTYP PODŚWIETLANY ZEWNĘTRZNY
WYPROWADZENIE ZASILANIA DO KASY
- kabel logiczny, sterowanie szafa rack 4 x porty RJ45 zabudowane w kasie
- Cat7 podłączone do szafy rackowej w porty 1-4 w patch panelu
- 2x gniazdo 230V DATA (czerwone)
- 2x gniazdo 230V (białe)
PESZEL , ULOŻONY OK.50 CM OD WIRYNY. KONIEC PESZLA WYPROWADZONY 50 CM POZA OTW. DRZWI I ZABEZPIECZONY PRZED ZALANIEM ZAPRAWĄ, SCHOWANY POD POSADZKĄ. PROSZĘ NIE WYPROWADZAĆ PONAD POSADZKĘ.
2 X NOWA BRAMKA ANTYKRADZIEŻOWA "EAS SYSTEM" WYPR. ZASILANIA W POSADZCE
ISTN. ROP
GNIAZDO DO WAGI DLA PSÓW
ZASILANIE OŚWIETLENIA LED W MEBLU
wypr. instalacji dostosować do lokalizacji mebla gniazdo na meblu przewód w rurze RL18
WYPROWADZENIE ZASILANIA DO MAŁEJ KASY (kabel logiczny, ster. szafa rack)
- kabel logiczny, ster. szafa rack 4 x RJ45 zabudowane w kasie
- Cat7 podłączone do szafy rackowej w porty 5-8 w patch panelu
- 2x gniazdo 230V DATA (czerwone)
- 2x gniazdo 230V (białe)
POWIERZCHNIA ŚCIAN ORAZ SŁUPÓW WYKOŃCZONA NA GLADKO,
NIE DOPUSZCZA SIĘ POZOSTAWIENIA WIDOCZNYCH ELEMENTÓW KONSTRUKCJI NA ŚCIANACH (SŁUPY, STĘŻENIA, PODCIĄGI) - NALEZY JE OBUDOWAĆ UWZGLĘDNIAJĄC PROJEKT ARANŻACJI. CAŁOŚĆ NALEŻY ZASZPACHLOWAĆ, WYSZLIFOWAĆ I POMALOWAĆ NA KOLOR BIAŁY, ZGODNIE Z WYTYCZNYMI MARKI (RYS. 07 KOLORYSTYKA)
ACCESS POINT H = 310cm WYPROWADZONY NA ŚCIANIE. ZAKOŃCZONY GNIAZDEM 2X RJ45
2x GNIAZDO ZASILANIA DO PODŁĄCZENIA OŚWIETLENIA W REGAŁACH WYŁĄCZENIE Z TABLICY TSO H=310CM
2x GNIAZDO ZASILANIA DO PODŁĄCZENIA OŚWIETLENIA W REGAŁACH WYŁĄCZENIE Z TABLICY TSO H=310CM
2x GNIAZDO ZASILANIA DO PODŁĄCZENIA OŚWIETLENIA W REGAŁACH WYŁĄCZENIE Z TABLICY TSO H=310CM
WYPROWADZENIE ZASILANIA BIURA W LISTWIE KANAŁE KABLOWYMA WYS. 105CM
8 X RJ45 -CAT7 PODŁĄCONE DO SZAFY RACKOWEJ
- 6X GNIAZDO 230V DATA (CZERWONE)
- 4X GNIAZDO 230V (BIAŁE)
DETAL LOK.GNIAZD KUCHNI WG RYS. NR 02, ZAPLECZE
ZLEW STALOWY - KOMORY Z OKAPEM
PROJEKTOWANA LOKALIZACJA TABLICY NAJEMCY Hpodł=90 cm
TABLICA TSO - STEROWANIE OŚWIETLENIEM
ACCESS POINT H = 310cm WYPROWADZONY NA ŚCIANIE. ZAKOŃCZONY GNIAZDEM 2X RJ45
KURTYNA POW. CIEPŁA
STEROWANIE KURTYN
WYŁĄCZNIK DLA PERSONELU-SCHODOWY
GNIAZDA: 1X H=30CM-WÓZEK 1X H=250CM-DZWONEK
2)POM. MAGAZYN 18.6 m2(PŁYTKI)
UMYWALKA + LUSTRO + DOZOWNIK
ZLEW PORZĄDKOWY NISKI Z WYJMOWANĄ WYLEWKĄ I ZAWOREM CZERPALNYM
WPUST POSADZKOWY 15X15(MASZYNA SPRZ.)
BOILER Hpodł. = 210cm
6)BIURO KIEROW. 4.6 m2(PŁYTKI)
3)POM. SOCJALNI 8.6 m2(PŁYTKI)
5)PRZEDSIONEK 2.4 m2(PŁYTKI)
4)WC 1.5 m2(PŁYTKI)
1)S. SPRZEDAŻY 337.6 m2(PŁYTKI)
TE/o2
TN
HP4G
HP+G
2%
1200
1480
1500
800
50
290
390
520
100
140
105
92
210
113
50
100
102
102
102