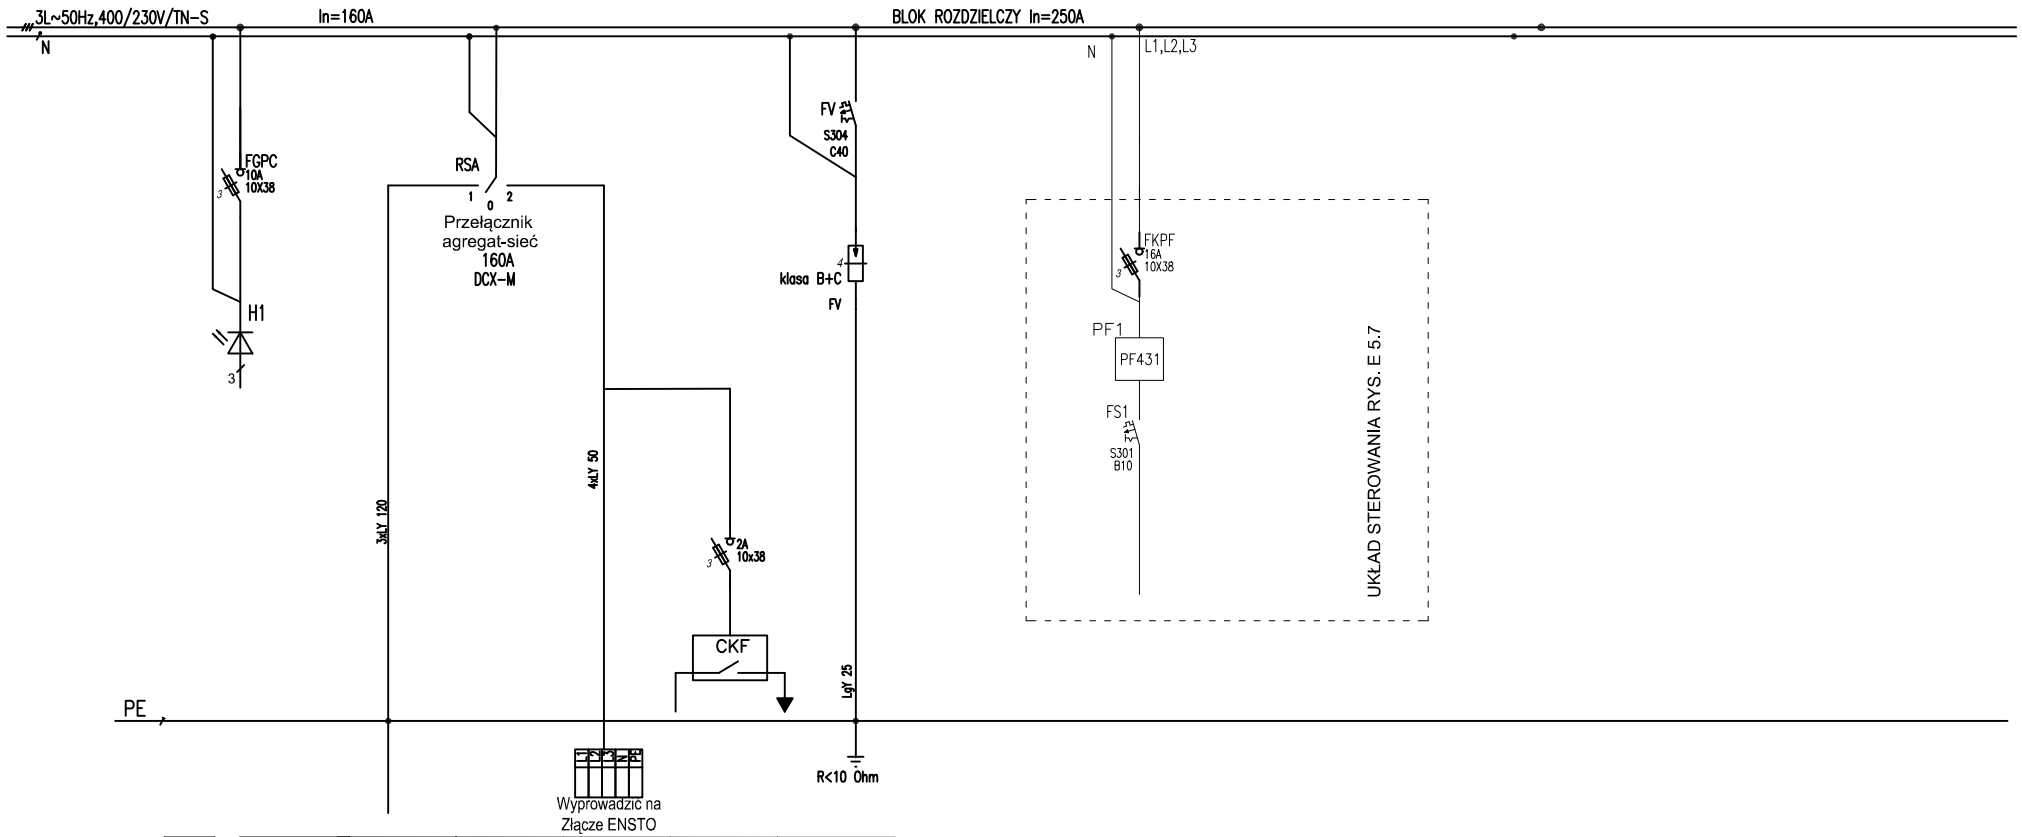

	NUMER OBWODU					
	TYP LINII	4xYAKXS 1x240 +YAKXS 1x120				–
–	MOC ZAINST. [kW]					–
–	ILOŚĆ ODB.	–	–	–	–	–
Kontrola zasilania L1 : L2 : L3	NAZWA ODBIORU	Zasilanie od Wynajmującego		Zasilanie z agregatu		Ochrona przepięciowa ogranicznik kl. B+C

KOPIOWANIE BEZ PISEMNEJ ZGODY AUTORA ZABRONIONE PRAWA AUTORSKIE ZASTRZEŻONE

PRACOWNIA PROJEKTOWANIA
I USŁUG INWESTYCYJNYCH ALFA
spółka z o.o. Spółka komandytowa
59-220 LEGNICA, ul. ŁOKIETKA 16
+48 76 8525671 www.ppalfa.pl pracownia@ppalfa.pl
ALFA PRACOWNIA

OBIEKT:

ARANŻACJA LOKALU HANDLOWEGO nr 15

IMIĘ I NAZWISKO PROJEKTANTA	PODPIS
PROJEKTANT: **mgr inż. Dariusz Kocjan** uprawnienia budowlane do projektowania bez ograniczeń w specjalności elektrycznej nr SLK/8628/PWBE/23	
SPRAWDZAJĄCY: **inż. Krzysztof Domagalik** uprawnienia budowlane do projektowania bez ograniczeń w specjalności elektryczna nr 602/87	

NAZWA RYSUNKU	BRANŻA
SCHEMAT ROZDZIELNI LOKALU MEDIA EXPERT	ELEKTRYCZNA

ID PROJEKTU	STADIUM	DATA	SKALA	NR RYS
XIV-24	PT	11.09.24	1:100	E.5.1
NAZWA PLIKU				INDEKS
IE 12.09.2024 ver.2				A