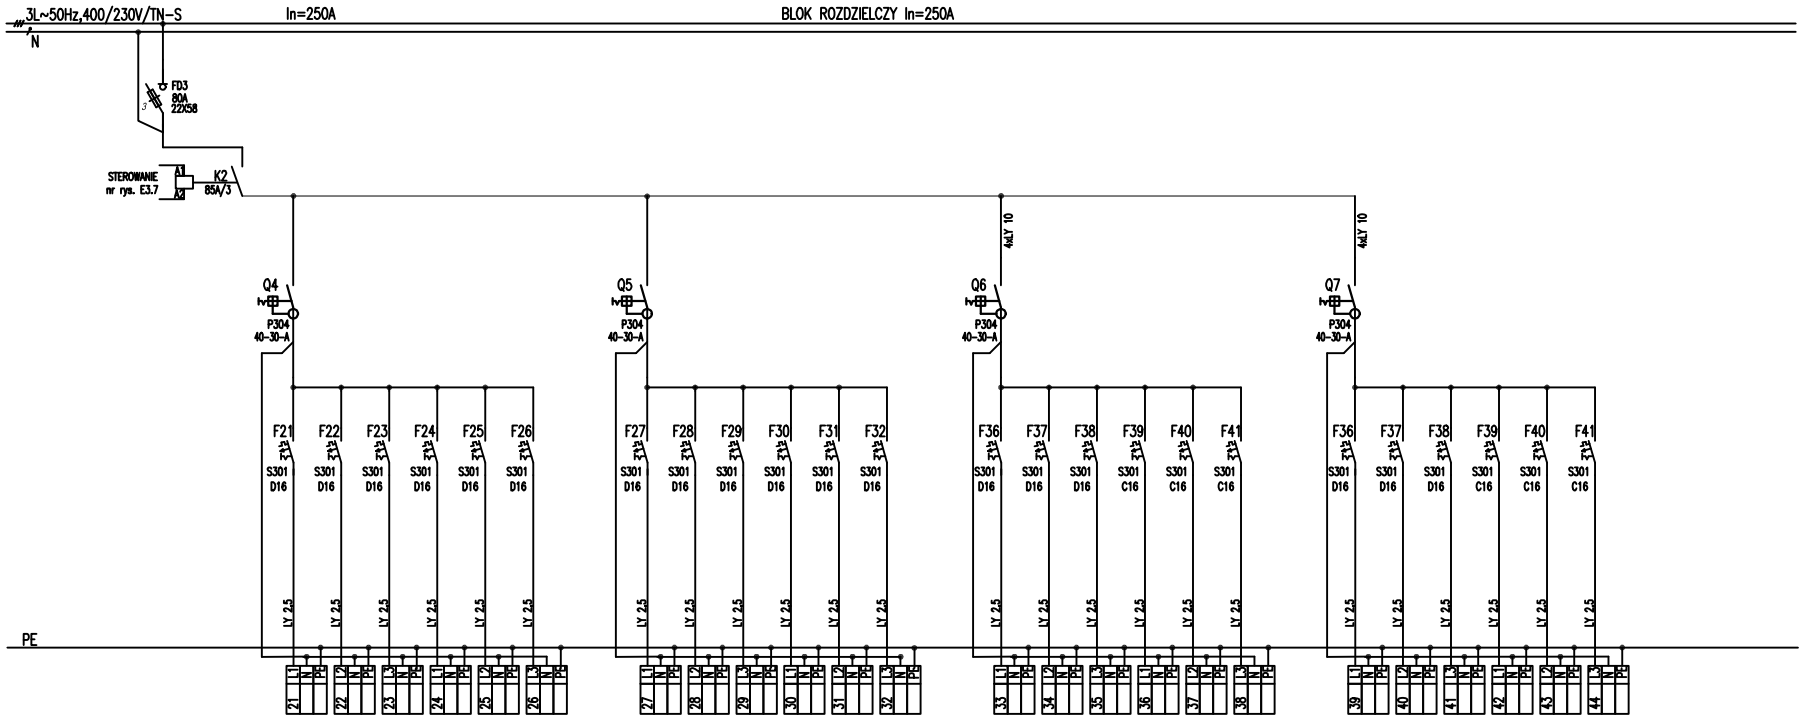

NUMER OBWODU	FD3	K2	F21	F22	F23	F24	F25	F26	F27	F28	F29	F30	F31	F32	F33	F34	F35	F36	F37	F38	F39	F40	F41	F42	F43	F44
TYP LINII			3x2,5	3x2,5	3x2,5	3x2,5	3x2,5	3x2,5	3x2,5	3x2,5	3x2,5	3x2,5	3x2,5	3x2,5	3x2,5	3x2,5	3x2,5	3x2,5	3x2,5	3X2,5	3X2,5	3x2,5	---	---	---	---
NAZWA ODBIORU	DOBEZPIECZENIE OBWODÓW	STYCZNIK OBWODÓW Q3	GNIAZDO WTYKOWE 1F OBWÓD NA ŚCIANACH 1 TV	GNIAZDO WTYKOWE 1F OBWÓD NA ŚCIANACH 2 TV	GNIAZDO WTYKOWE 1F OBWÓD NA ŚCIANACH 3 TV	GNIAZDO WTYKOWE 1F OBWÓD NA ŚCIANACH 4 TV	GNIAZDO WTYKOWE 1F OBWÓD NA ŚCIANACH 5 TV	GNIAZDO WTYKOWE 1F OBWÓD NA ŚCIANACH 6 TV	GNIAZDO WTYKOWE 1F OBWÓD NA ŚCIANACH 7 TV	GNIAZDO WTYKOWE 1F OBWÓD NA ŚCIANACH 8 TV	GNIAZDO WTYKOWE 1F OBWÓD NA ŚCIANACH 9 TV	GNIAZDO WTYKOWE 1F OBWÓD NA ŚCIANACH 10	GNIAZDO WTYKOWE 1F OBWÓD NA ŚCIANACH 11	GNIAZDO WTYKOWE 1F OBWÓD NA ŚCIANACH 12	GNIAZDO WTYKOWE 1F OBWÓD NA ŚCIANACH 13	GNIAZDO WTYKOWE 1F OBWÓD NA ŚCIANACH 14	GNIAZDO WTYKOWE 1F OBWÓD NA ŚCIANACH 15	GNIAZDO WTYKOWE 1F OBWÓD NA ŚCIANACH 16	GNIAZDO WTYKOWE 1F OBWÓD NA ŚCIANACH 17	GNIAZDO WTYKOWE 1F OBWÓD NA ŚCIANACH 18	GNIAZDO WTYKOWE 1F OBWÓD NA ŚCIANACH 19	GNIAZDO WTYKOWE 1F OBWÓD NA ŚCIANACH 20	REZERWA	REZERWA	REZERWA	REZERWA

KOPIOWANIE BEZ PISEMNEJ ZGODY AUTORA ZABRONIONE PRAWA AUTORSKIE ZASTRZEŻONE

PRACOWNIA PROJEKTOWANIA I USŁUG INWESTYCYJNYCH ALFA
Spółka z o.o. Spółka komandytowa
59-220 LEGNICA, ul. ŁOKIETKA 18
+48 76 8575671 www.ppalfa.pl pracownia@ppalfa.pl
ALFA PRACOWNIA

OBIEKT:
ARANŻACJA LOKALU HANDLOWEGO nr 15

IMIĘ I NAZWISKO PROJEKTANTA	PODPIS
PROJEKTANT: **mgr inż. Dariusz Kocjan** uprawnienia budowlane do projektowania bez ograniczeń w specjalności elektrycznej nr SLK/8628/PWBE/23	
SPRAWDZAJĄCY: **inż. Krzysztof Domagalik** uprawnienia budowlane do projektowania bez ograniczeń w specjalności elektryczna nr 602/87	

NAZWA RYSUNKU	BRANŻA
SCHEMAT ROZDZIELNI LOKALU MEDIA EXPERT	ELEKTRYCZNA

ID PROJEKTU	STADIUM	DATA	SKALA	NR RYS
XIV-24	PT	11.09.24	1:100	E.5.3

NAZWA PLIKU	INDEKS
IE 12.09.2024 ver.2	A