


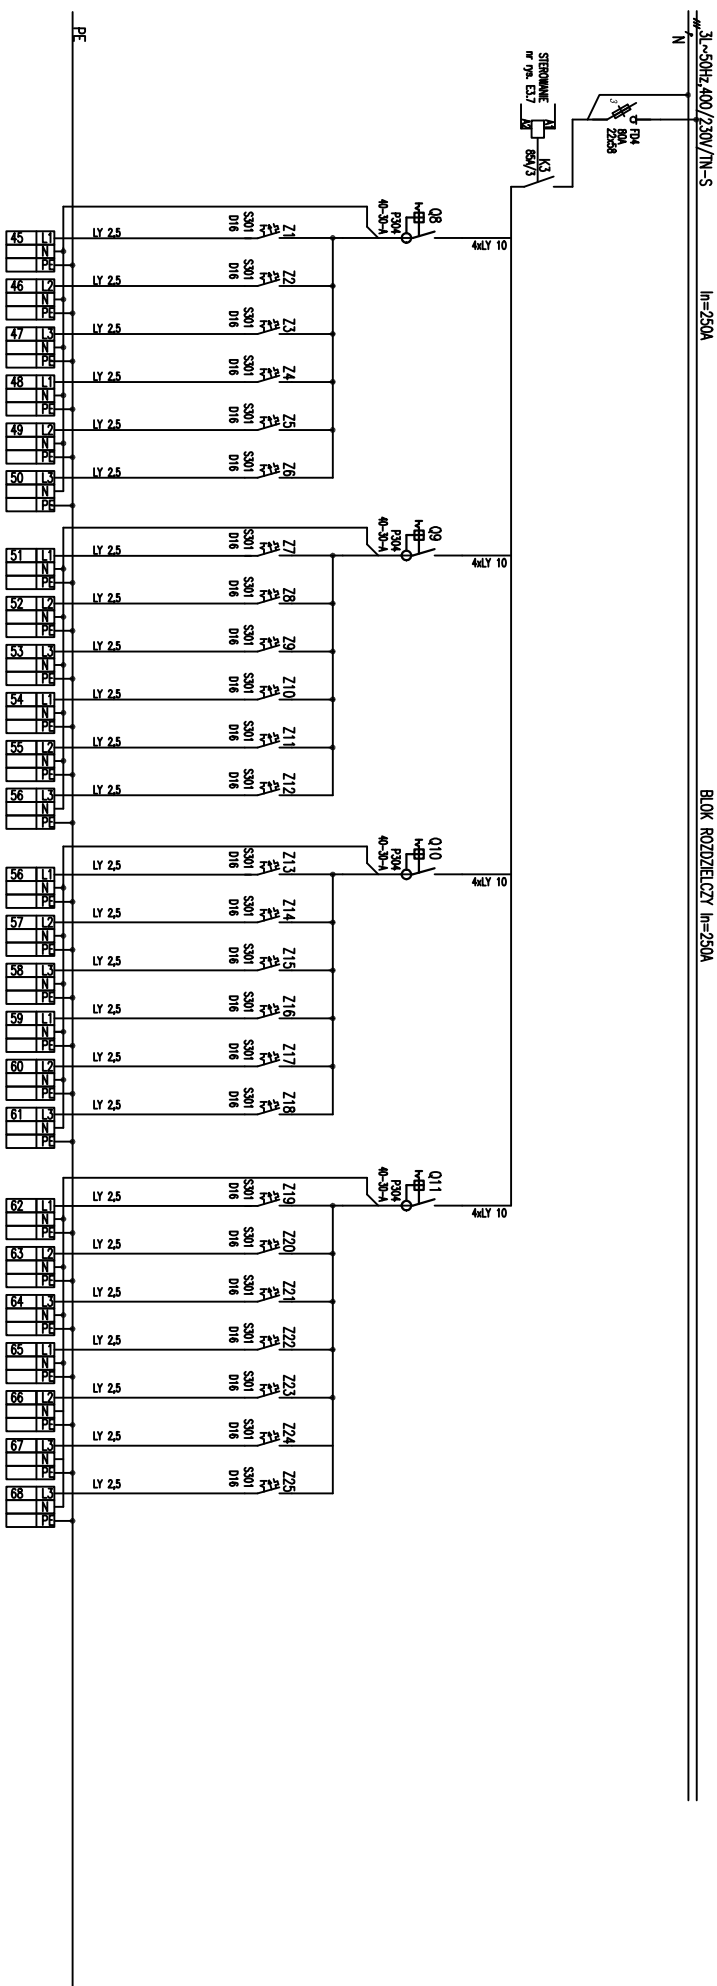

NUMER OBWODU	TPP LINII	NAZWA OBWODU
F04		DOBEZPIECZENIE OBWODÓW
K3		STYCZNIK OBWODÓW Q4
21	3x2,5	ZWIS WYPUST NR 1
22	3x2,5	ZWIS WYPUST NR 2
23	3x2,5	ZWIS WYPUST NR 3
24	3x2,5	ZWIS WYPUST NR 4
25	3x2,5	ZWIS WYPUST NR 5
26	3x2,5	ZWIS WYPUST NR 6

ZWIS WYPUST NR 7	362,5	27
ZWIS WYPUST NR 8	362,5	28
ZWIS WYPUST NR 9	362,5	29
ZWIS WYPUST NR 10	362,5	210
ZWIS WYPUST NR 11	362,5	211
ZWIS WYPUST NR 12	362,5	212

ZWIS WYPUST NR 13	362,5	Z13
ZWIS WYPUST NR 14	362,5	Z14
ZWIS WYPUST NR 15	362,5	Z15
ZWIS WYPUST NR 16	362,5	Z16
ZWIS WYPUST NR 17	362,5	Z17
ZWIS WYPUST NR 18	362,5	Z18

ZWIS WYPUST NR 19	3x2,5	Z19
ZWIS WYPUST NR 20	3x2,5	Z20
ZWIS WYPUST NR 21	3x2,5	Z21
ZWIS WYPUST NR 22	3x2,5	Z22
ZWIS WYPUST NR 23	3x2,5	Z23
SZYNOPRZEWÓD DRS L1	3x2,5	Z24
SZYNOPRZEWÓD DRS L2	3x2	Z25

[illegible]