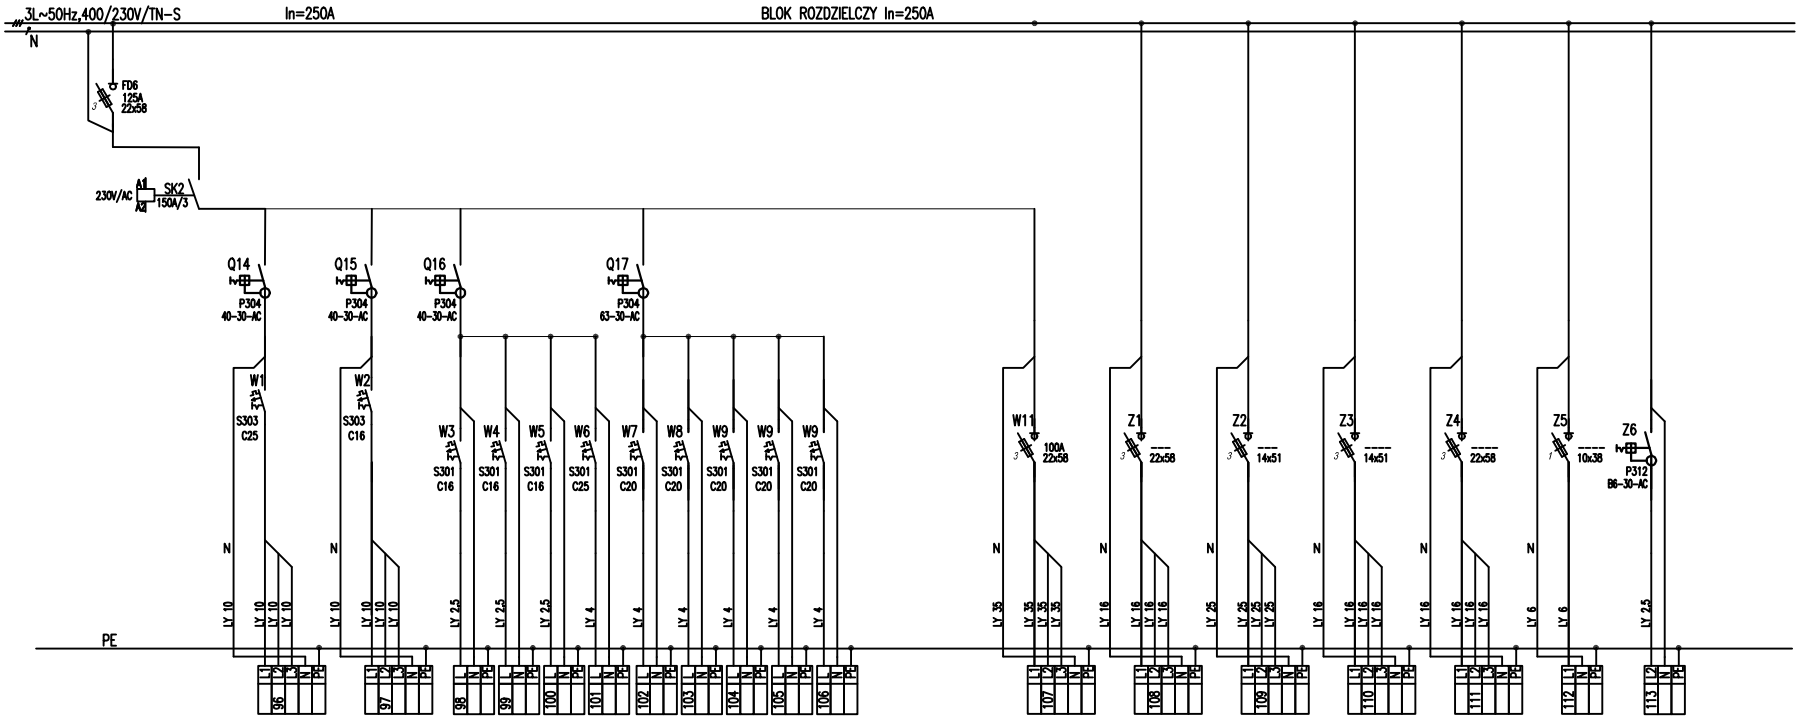

NUMER OBWODU	FD6
TYP LINII	
NAZWA ODBIORU	DOBEZPIECZENIE OBWODÓW

W1	W2
---	---
REZERWA	REZERWA

W3	W4	W5	W6	W7	W8	W10	W11	W12
3x2,5	3x2,5	3x2,5	3x2,5	3x2,5	3x2,5	3x4	3x4	---
Grzejnik pom. socjalne	Grzejnik pom. socjalne	Grzejnik pom. socjalne	Grzejnik magazyn nr 1	Grzejnik magazyn nr 2	Grzejnik magazyn nr 3	Kurtyna powietrzna magazyn	Kurtyna powietrzna sala	Rezerwa

W13	D1	D2	D3	D4	D5	D6
5x35	---	---	---	---	---	---
Centrala wentylacyjna Pel-55kW/400V	Rezerwa	Rezerwa	NAMIOT SEZONOWY ZEWNĘTRZNY OPCJA	Kontener wystawowy RS OPCJA	Kontener morski magazyn zewnętrzny – opcja	Rezerwa

KOPIOWANIE BEZ PISEMNEJ ZGODY AUTORA ZABRONIONE PRAWA AUTORSKIE ZASTRZEŻONE

PRACOWNIA PROJEKTOWANIA I USŁUG INWESTYCYJNYCH ALFA
Spółka z o.o. Spółka komandytowa
59-220 LEGNICA, ul. KOKIETKA 18
+48 76 8525671 www.ppalfa.pl pracownia@ppalfa.pl
ALFA PRACOWNIA

OBIEKT:

ARANŻACJA LOKALU HANDLOWEGO nr 15

IMIĘ I NAZWISKO PROJEKTANTA	PODPIS
PROJEKTANT: **mgr inż. Dariusz Kocjan** uprawnienia budowlane do projektowania bez ograniczeń w specjalności elektrycznej nr SLK/8628/PWBE/23	
SPRAWDZAJĄCY: **inż. Krzysztof Domagalik** uprawnienia budowlane do projektowania bez ograniczeń w specjalności elektryczna nr 602/87	

NAZWA RYSUNKU	BRANŻA
SCHEMAT ROZDZIELNI LOKALU MEDIA EXPERT	ELEKTRYCZNA

ID PROJEKTU	STADIUM	DATA	SKALA	NR RYS
XIV-24	PT	11.09.24	1:100	E.5.6
NAZWA PLIKU				INDEKS
IE 12.09.2024 ver.2				A