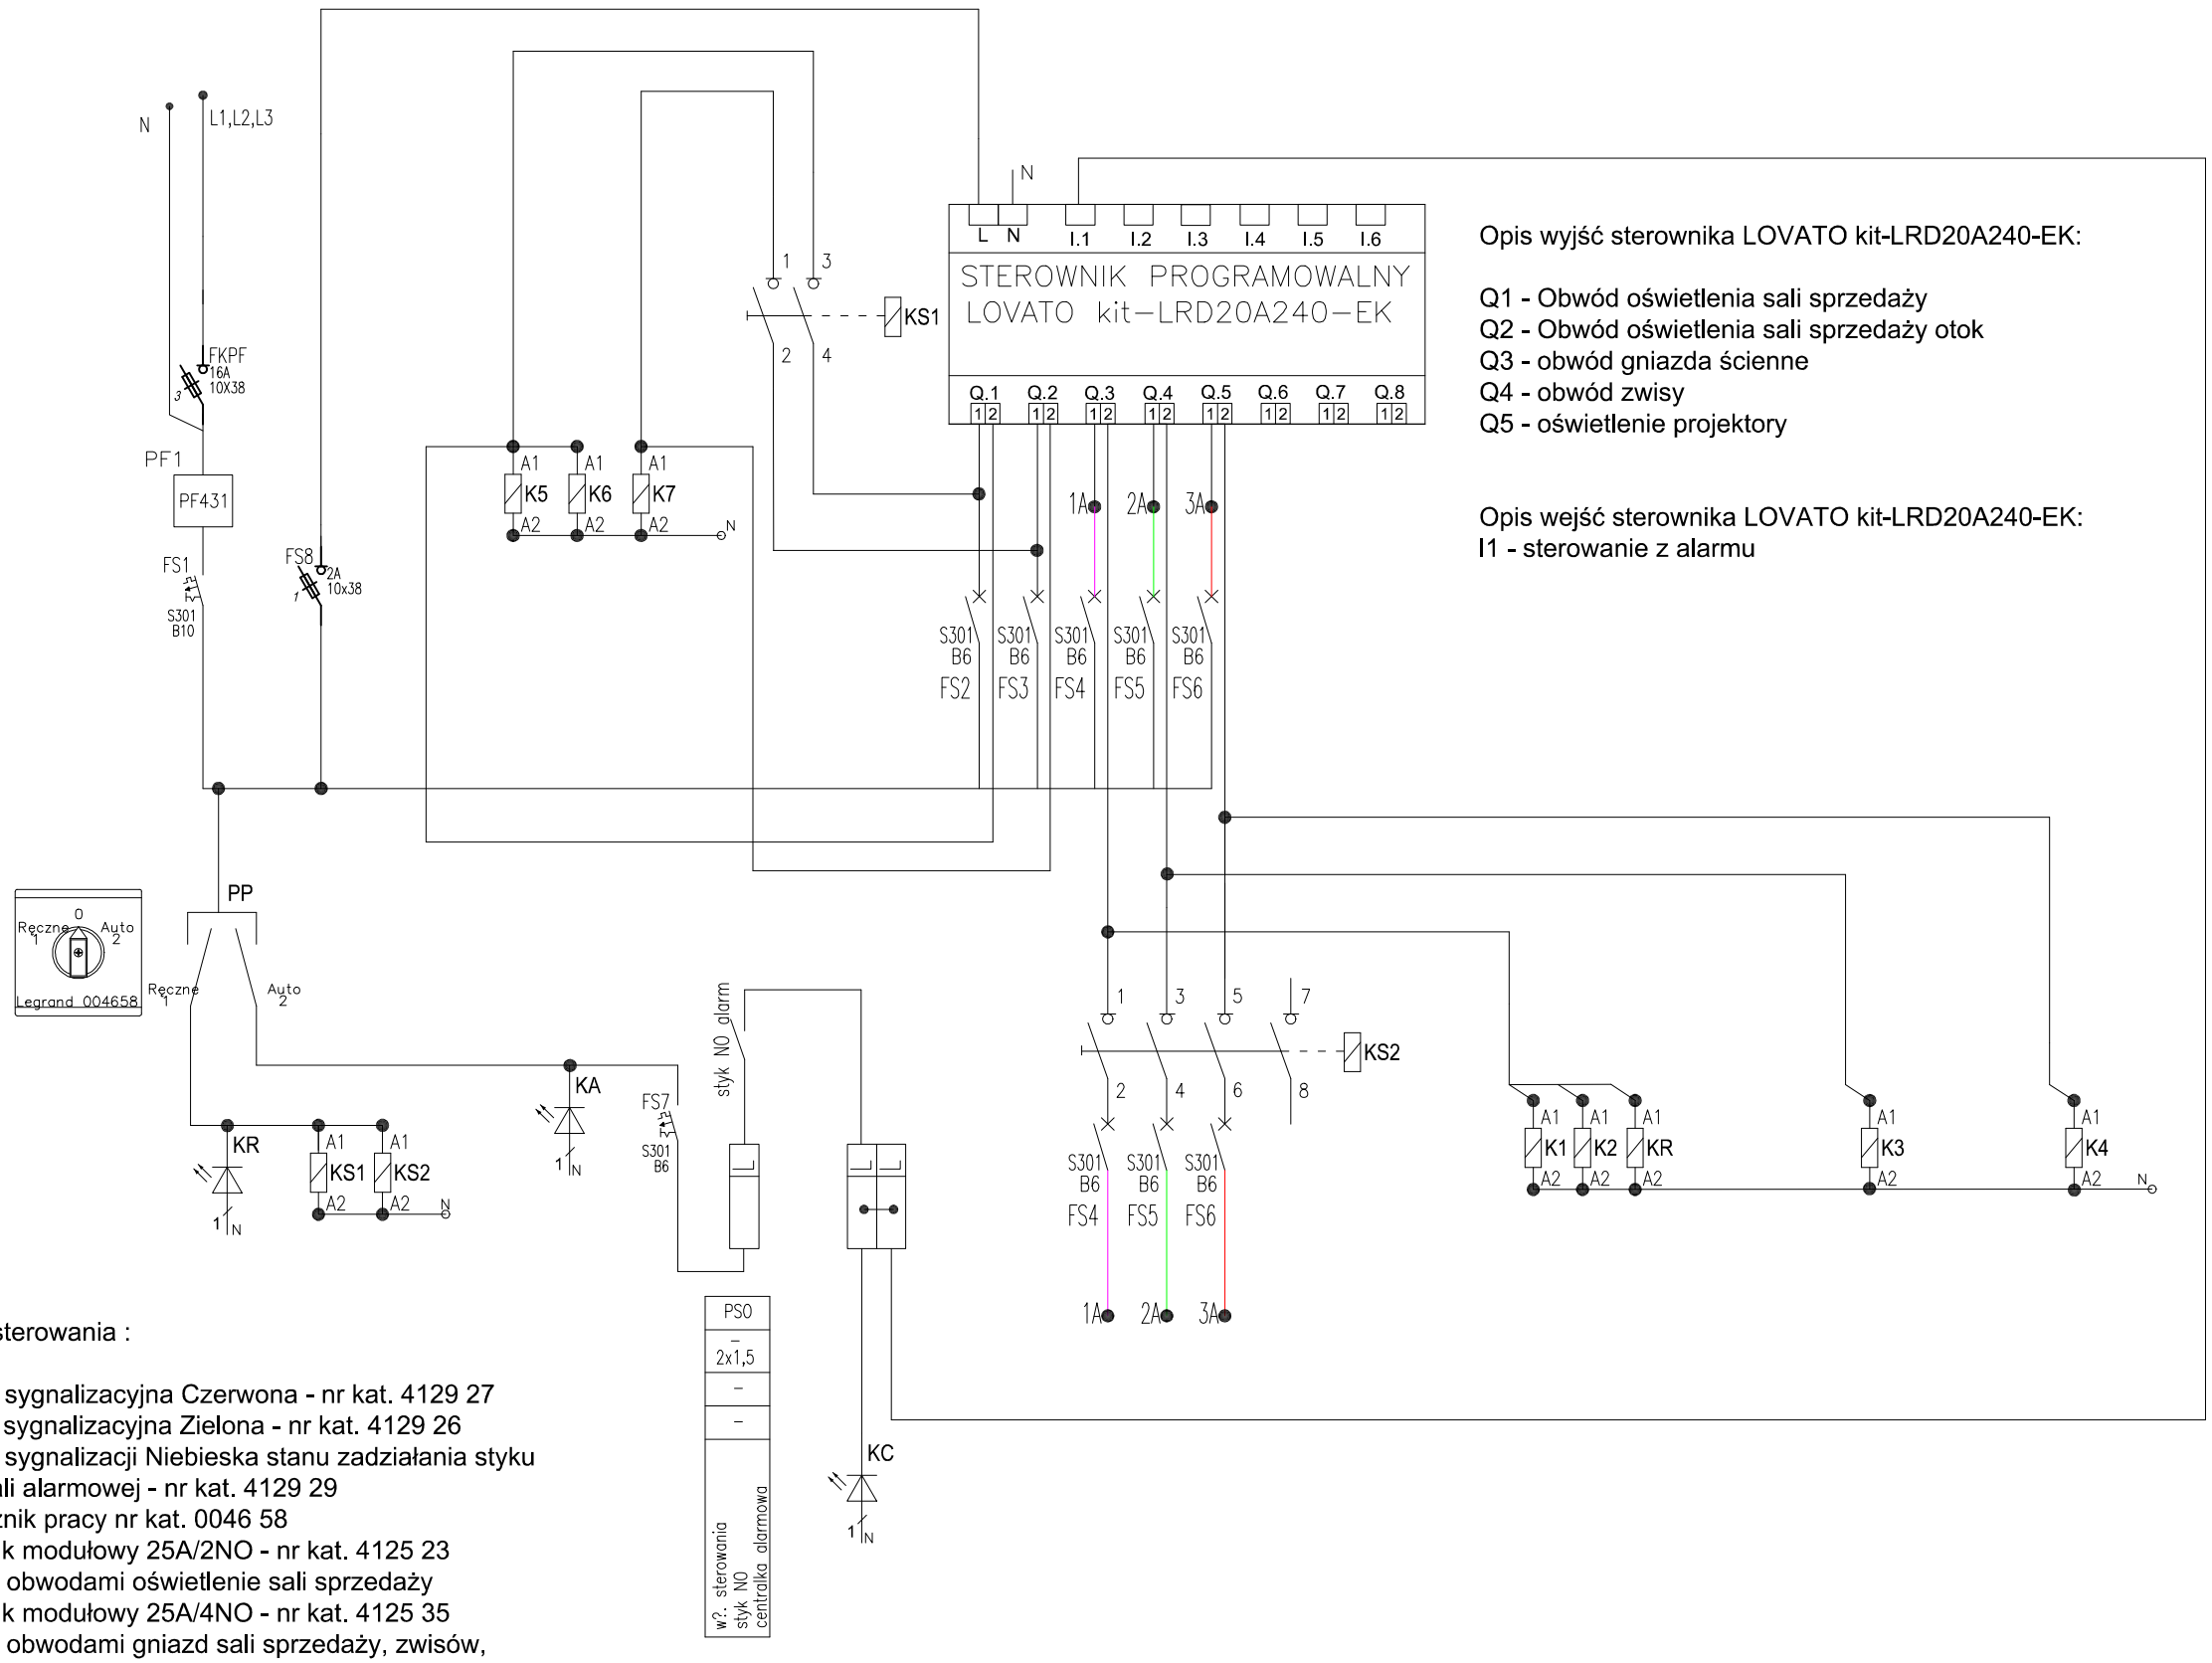

Opis wyjść sterownika LOVATO kit-LRD20A240-EK:

Q1 - Obwód oświetlenia sali sprzedaży
Q2 - Obwód oświetlenia sali sprzedaży otok
Q3 - obwód gniazda ścienne
Q4 - obwód zwisy
Q5 - oświetlenie projektory

Opis wejść sterownika LOVATO kit-LRD20A240-EK:
I1 - sterowanie z alarmu

Opis układu sterowania :

KR - Lampka sygnalizacyjna Czerwona - nr kat. 4129 27
KA - Lampka sygnalizacyjna Zielona - nr kat. 4129 26
KC - Lampka sygnalizacji Niebieska stanu zadziałania styku w centrali alarmowej - nr kat. 4129 29
PP - Przełącznik pracy nr kat. 0046 58
KS1 - Stycznik modułowy 25A/2NO - nr kat. 4125 23 steruje obwodami oświetlenie sali sprzedaży
KS2 - Stycznik modułowy 25A/4NO - nr kat. 4125 35 steruje obwodami gniazd sali sprzedaży, zwisów, częścią obwodów pomieszczeń socjalnych

KOPIOWANIE BEZ PISEMNEJ ZGODY AUTORA ZABRONIONE PRAWA AUTORSKIE ZASTRZEŻONE

PRACOWNIA PROJEKTOWANIA I USŁUG INWESTYCYJNYCH ALFA
Spółka z o.o. Spółka komandytowa
59-220 LEGNICA, ul. ŁOKIETKA 18
+48 76 8525071 www.ppalfa.pl pracownia@ppalfa.pl
ALFA PRACOWNIA

OBIEKT:
ARANŻACJA LOKALU HANDLOWEGO nr 15

IMIĘ I NAZWISKO PROJEKTANTA	PODPIS
PROJEKTANT: **mgr inż. Dariusz Kocjan** uprawnienia budowlane do projektowania bez ograniczeń w specjalności elektrycznej nr SLK/8628/PWBE/23	
SPRAWDZAJĄCY: **inż. Krzysztof Domagalik** uprawnienia budowlane do projektowania bez ograniczeń w specjalności elektryczna nr 602/87	

NAZWA RYSUNKU	BRANŻA
SCHEMAT ROZDZIELNI LOKALU MEDIA EXPERT	ELEKTRYCZNA

ID PROJEKTU	STADIUM	DATA	SKALA	NR RYS
XIV-24	PT	11.09.24	1:100	E.5.7
NAZWA PLIKU				INDEKS
IE 12.09.2024 ver.2				A