


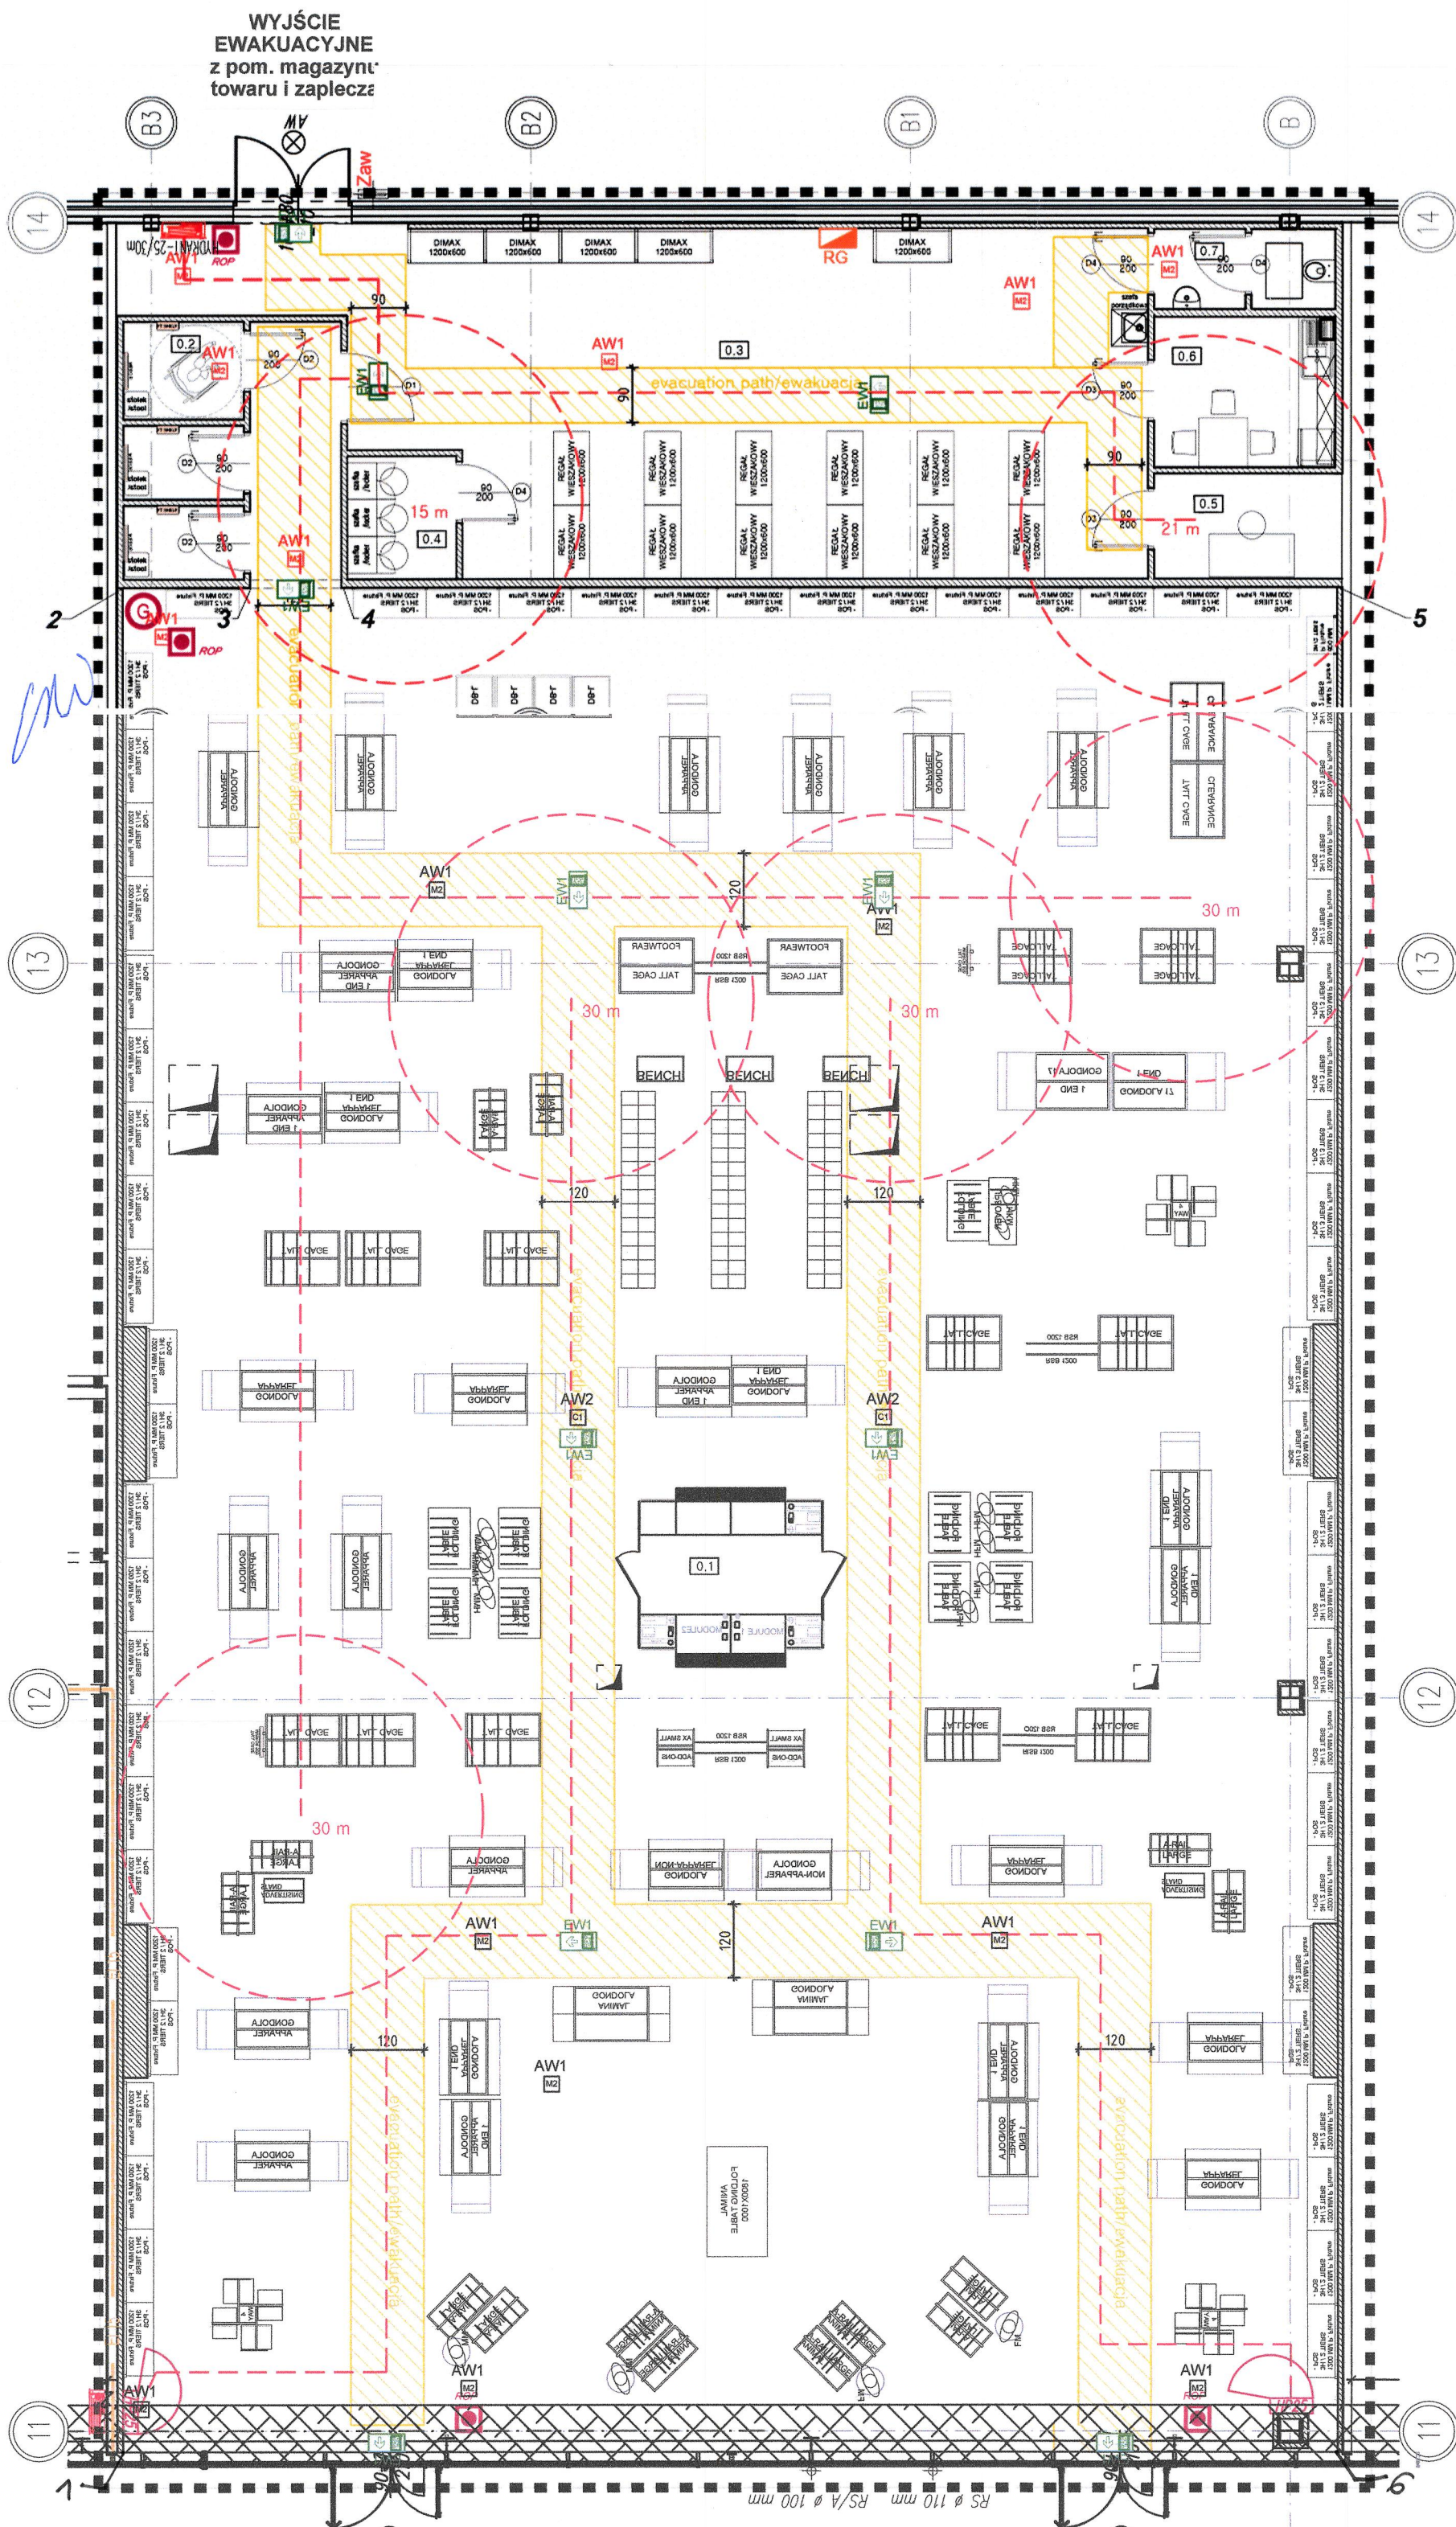

Legenda oznaczeń:

Symbols legend:

- przegrody wygradzające lokal / premises walls
- nowe ściany działowe / przedścianki GK / new partition walls / prewalls
- główne wejście z zewnątrz / main exterior entrance
- istniejący hydrant z gaśnicą / existing hydrant with fire extinguisher
- nowoprojektowany hydrant z gaśnicą / new hydrant with fire extinguisher
- projektowane lokalizacje dodatkowych gaśnic / designed additional fire extinguishers locations
- projektowany przeciwpożarowy wyłącznik prądu (PWP) / designed local circuit breaker designed location
- zasięg hydrantów 30m / range of hydrants 30m

RZECZOWNIA DO SPRAW ZABEZPIECZEN
PRZECIWOPOŻAROWYCH
inż. pożarnictwa Adam Sosnowski Nr upr. 688/2019

06-08-2024

(data i podpis)

Zgodność projektu z wymaganiami
ochrony przeciwpożarowej
stwierdzam
bez uwag

z uwagami:

Zaplanowano pod względem zgodności z przepisami
bezpieczeństwa i higieny pracy oraz wymaganiami ergonomii
1) bez zastrzeżeń
2) z zastrzeżeniami

Lp. opinii
29.07.2024
data

mgr inż. BARBARA KOSTECKA-BANACHOWSKA
RZECZOWNIA DO SPRAW ZABEZPIECZENIA I HIGIENY PRACY
nr upr. GIP 443/00 w grupach 1.1, 1.2, 1.3, 1.4
91-831 Łódź, ul. H. Berlińskiego 14/20 m. 12
tel. kom. 608-629-899

zgodność pod względem wymagań higienicznych
i zdrowotnych bez zastrzeżeń (z zastrzeżeniami)
mgr inż. BARBARA KOSTECKA-BANACHOWSKA

29.07.2024
data

mgr inż. BARBARA KOSTECKA-BANACHOWSKA
RZECZOWNIA DO SPRAW SANITARNOHIGIENICZNYCH
nr uprawnień 136-BP i 0/97
w zakresie budownictwa przemysłowego i ogólnego bez służby zdrowia.
91-831 Łódź, ul. Berlińskiego 14/20 m. 12
tel. (0-42) 657-83-71, kom. 0 608-629-899

0.1	SALA SPRZEDAŻY / SALES AREA	0.5	POKÓJ KIEROWNIKA / MANAGER ROOM
603,80m ²	GRES / LVT	5,30m ²	TECH. GRES / LVT
0.2	PRZYMIERZALNIE / FITTING ROOMS	0.6	POKÓJ SOCJALNY / STAFF ROOM
14,23m ²	GRES / LVT	7,29m ²	TECH. GRES / LVT
0.3	MAGAZYN TOWARU / STORAGE	0.7	WC / TOILET
76,76m ²	TECH. GRES / LVT	3,74m ²	TECH. GRES / LVT
0.4	SZATNIA / LOCKER ROOM	POWIERZCHNIA UŻYTKOWA: 714,72 m ²	
3,60m ²	TECH. GRES / LVT		

UWAGA!
Prace aranżacyjne należy prowadzić pod nadzorem uprawnionej osoby, zgodnie ze sztuką budowlaną, wymaganiami bhp i obowiązującymi normami i prawem.
Wykonawca przed rozpoczęciem realizacji zobowiązany jest do sprawdzenia kompletności dokumentacji projektowej, zapoznania się z zawartością i sprawdzenia jej.
W przypadku jakichkolwiek wątpliwości lub rozbieżności w opracowaniach projektowych poszczególnych branż, należy przed przystąpieniem do robót zwrócić się do głównego projektanta.
Wymiary na liniach wymiarowych podano w milimetrach.
Podane w projekcie rozwiązania i wymiary należy zwrócić uwagę na budowie.
Zastosowane materiały budowlane powinny posiadać wszystkie wymagane prawem atesty i aprobaty oraz odpowiadać normom bezpieczeństwa p. poz. i bhp.
Wszystkie rozwiązania systemowe związane z określoną technologią wykonawcy wg. instrukcji producenta.
Dobór materiałów niewskazanych w projekcie, w tym alternatywnych wymaga akceptacji głównego projektanta obiektu oraz inwestora.

mgr inż. architekt PIOTR CEGIELSKI
upr. bud. w spec. architektonicznej
nr 50/LOOKK/2013
Lodzia Okręgowa Izba Architektów
m. 0840

Redkom Park Bielsko Sp. z o.o.
Ul. Słoneczna 116A 05-500 Stara Łwiczna
NIP: 1231527802

Lokal 0.11 w budynku handlowym zlokalizowanym
w Bielsku-Białej (43-300) przy ul. Warszawskiej 180

stadium / stage PROJ. TECHNICZNY

branża / branch ARCHITEKTURA / ARCHITECTURE

projektanci mgr inż. arch. PIOTR CEGIELSKI
upr. bud. w specjalności architektonicznej nr 50/LOOKK/2013 podpis

opracowanie mgr inż. arch. MATEUSZ JEZAPKOWICZ
projektant mgr inż. arch. ARKADIUSZ SARLEJ
sprawdzający upr. bud. w specjalności architektonicznej nr 14/LOOKK/2011 podpis

nazwa rysunku RZUT ARANŻACJI / ARRANGEMENT PLAN
/name of draw.

nr rysunku PW_02 VII 2024 A2 skala 1:100