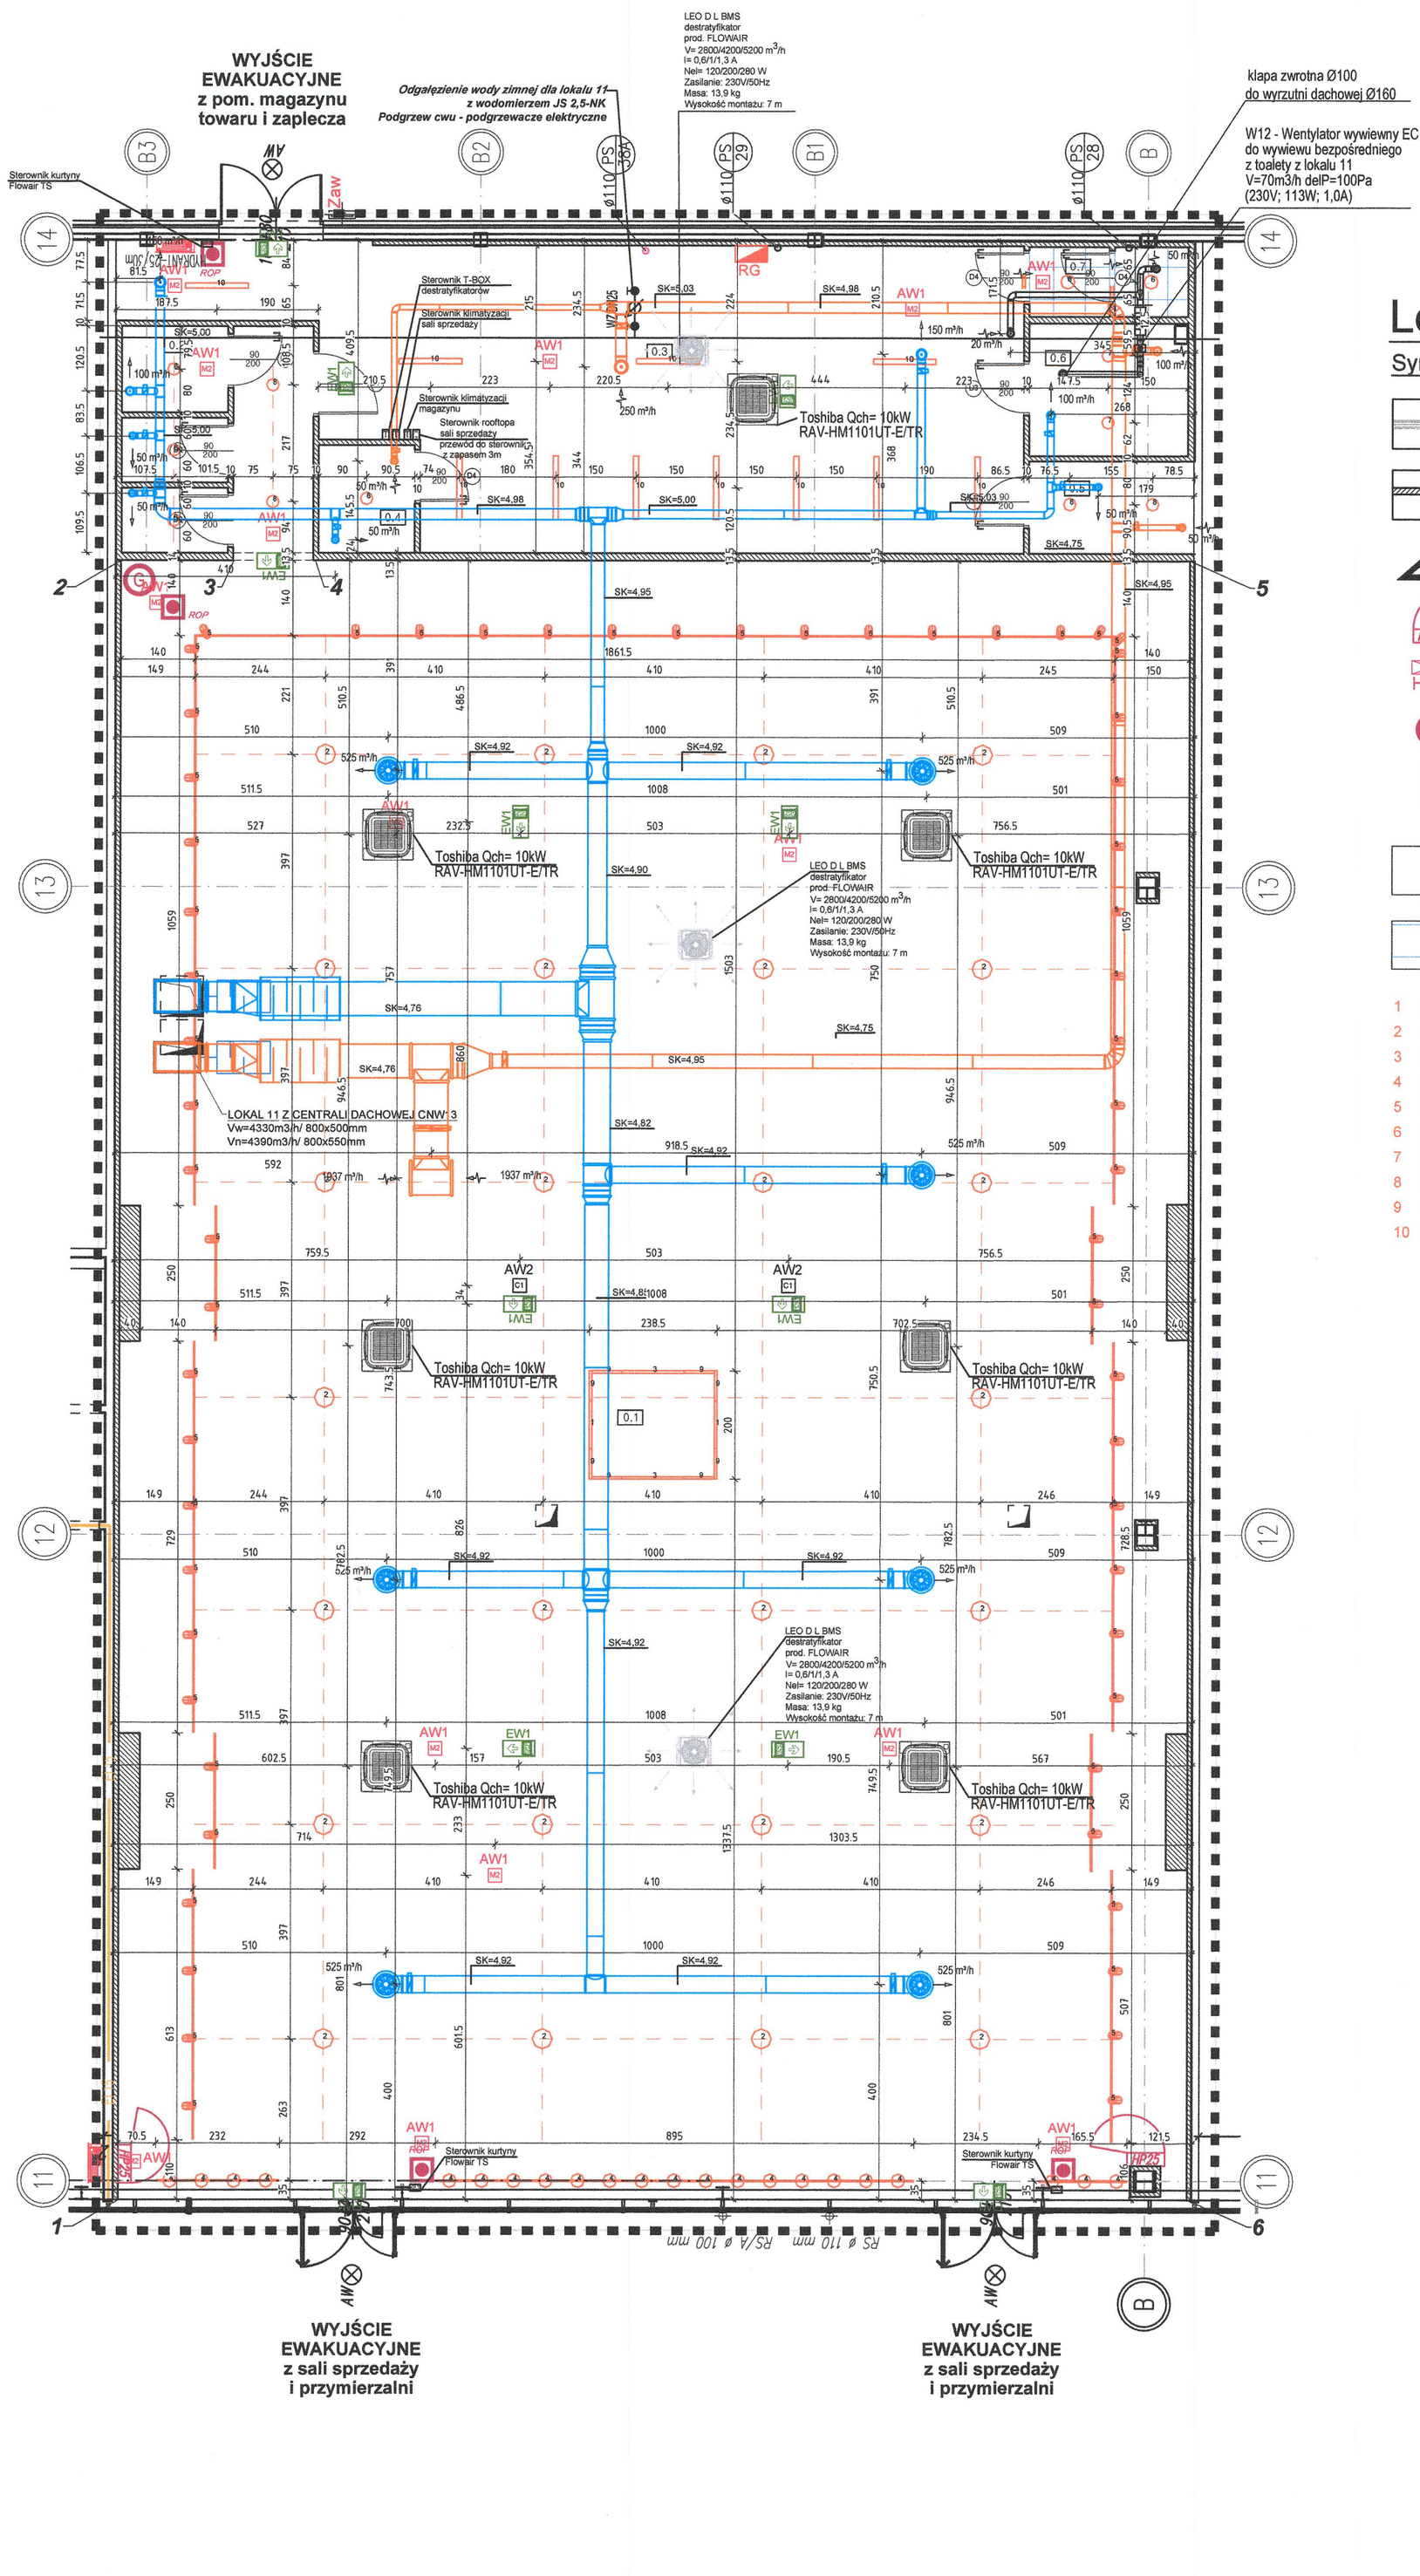

Legenda oznaczeń:

Symbols legend:

- przegrody wygradzające lokal /premises walls
- nowe ściany działowe / przedścianki GK /new partition walls / prewalls
- główne wejście z zewnątrz/ main exterior entrance
- HP25 — istniejący hydrant z gaśnicą / existing hydrant with fire extinguisher
- HP 25 — nowoprojektowany hydrant z gaśnicą / new hydrant with fire extinguisher
- G — projektowane lokalizacje dodatkowych gaśnic /designed additional fire extinguishers locations
- ROP — projektowany przeciwpożarowy wyłącznik prądu (PWP) /designed local circuit breaker designed location
- > brak sufitu podwieszanego pozostawienie widocznej konstrukcji **> lack of suspended ceiling, visible roof structure**
- > nowy sufit Armstrong, wys. ok. +300cm, biały **> new suspended Armstrong ceiling, height of circa +300cm, white**

1 Oprawa systemowa VIP MINI LED 24W OPAL 875mm 3000K CRI90
2 Oprawa OCULUS LED 104W 3000K CRI80
3 Oprawa systemowa VIP MINI LED 31W OPAL 1165mm 3000K CRI90
4 Oprawa EXPLORER M do szynoprzewodu 3F 3500lm 3000K CRI90 15D
5 Oprawa EXPLORER M do szynoprzewodu 3F 3500lm 3000K CRI90 60D
6 Oprawa Bari Q LED 155 16W 3000K OPAL
7 Oprawa BARI ECO LED DLN 19W 3000K
8 Oprawa BARI ECO LED DLN 28W 3000K CRI90
9 Oprawa systemowa VIP MINI LED CORNER 31W OPAL 3000K CRI90
10 Oprawa Fibra LED 1175mm 27W 3000K OPAL

0.1	SALA SPRZEDAŻY /SALES AREA
603,80m2	GRES / LVT
0.2	PRZYMIERZALNIE /FITTING ROOMS
14,23m2	GRES / LVT
0.3	MAGAZYN TOWARU /STORAGE
76,76m2	TECH. GRES /LVT
0.4	SZATNIA /CLOAKROOM
3,60m2	TECH. GRES /LVT
0.5	POKÓJ KIEROWNIKA /MANAGER ROOM
5,30m2	TECH. GRES /LVT
0.6	POKÓJ SOCJALNY /STAFF ROOM
7,29m2	TECH. GRES /LVT
0.7	WC /TOILET
3,74m2	TECH. GRES /LVT

POWIERZCHNIA UŻYTKOWA: 714,72 m^2

UWAGA!
Prace aranżacyjne należy prowadzić pod nadzorem uprawnionej osoby, zgodnie ze sztuka budowlaną, wymogami bhp i obowiązującymi normami i prawem.

Wykonawca przed rozpoczęciem realizacji zobowiązany jest do sprawdzenia kompletności dokumentacji projektowej, zapoznania się z zawartością i sprawdzenia jej.

W przypadku jakichkolwiek wątpliwości lub rozbieżności w opracowaniach projektowych poszczególnych branż, należy przed przystąpieniem do robót zwrócić się do głównego projektanta.

Wymiary na liniach wymiarowych podano w milimetrach.

Podane w projekcie rozwiązania i wymiary należy zweryfikować na budowie.

Zastosowane materiały budowlane powinny posiadać wszystkie wymagane prawem atesty i aprobaty oraz odpowiadać normom bezpieczeństwa p.poż i bhp.

Wszystkie rozwiązania systemowe związane z określoną technologią wykonać ściśle wg. instrukcji producenta.

Dobór materiałów niewskazanych w projekcie, w tym alternatywnych wymaga akceptacji głównego projektanta obiektu oraz Inwestora.

REWIZJE

NR	DATA	OPIS WPROWADZONYCH ZMIAN

mgr inż. architekt PIOTR CEGIELSKI
upr. bud. w spec. architektonicznej nr 50/LOOKK/2013

Vector
store concept realization
Vector Krzysztof Stasiak Doradztwo i Zarządzanie | www: www.vector-scr.pl | adres: ul.Bernardyńska 1A lok.74, 02-904 Warszawa | mail: info@vector-scr.pl | NIP: 836 152 70 23
IWONA JARMAKOWSKA koordynator tel: 600 811 961 @:ijarmakowska@vector-scr.pl
PIOTR CEGIELSKI architekt tel: 696 028 001 @:pcegielski@vector-scr.pl

inwestor / **client**	Redkom Park Bielsko Sp. z o. o. Ul. Słoneczna 116A 05-500 Stara Iwiczna NIP: 1231527802
nazwa i adres lok. (obiektu) / **adress**	Lokal 0.11 w budynku handlowym zlokalizowanym w Bielsku-Białej (43-300) przy ul. Warszawskiej 180
stadium / **stage**	PROJ. TECHNICZNY
branża / **branch**	ARCHITEKTURA / **ARCHITECTURE**
projektanci / designers	mgr inż. arch. PIOTR CEGIELSKI podpis upr. bud. w specjalności architektonicznej nr 50/LOOKK/2013
projektant sprawdzający	mgr inż. arch. ARKADIUSZ SARLEJ podpis upr. bud. w specjalności architektonicznej nr 14/LOOKK/2011
opracowanie / **drawings**	mgr inż. arch. MATEUSZ JEZAPKOWICZ podpis
nazwa rysunku /name of draw.	RZUT SUFITU / **CEILING PLAN**
nr rysunku	PW_03 VII 2024 A2 skala 1:100