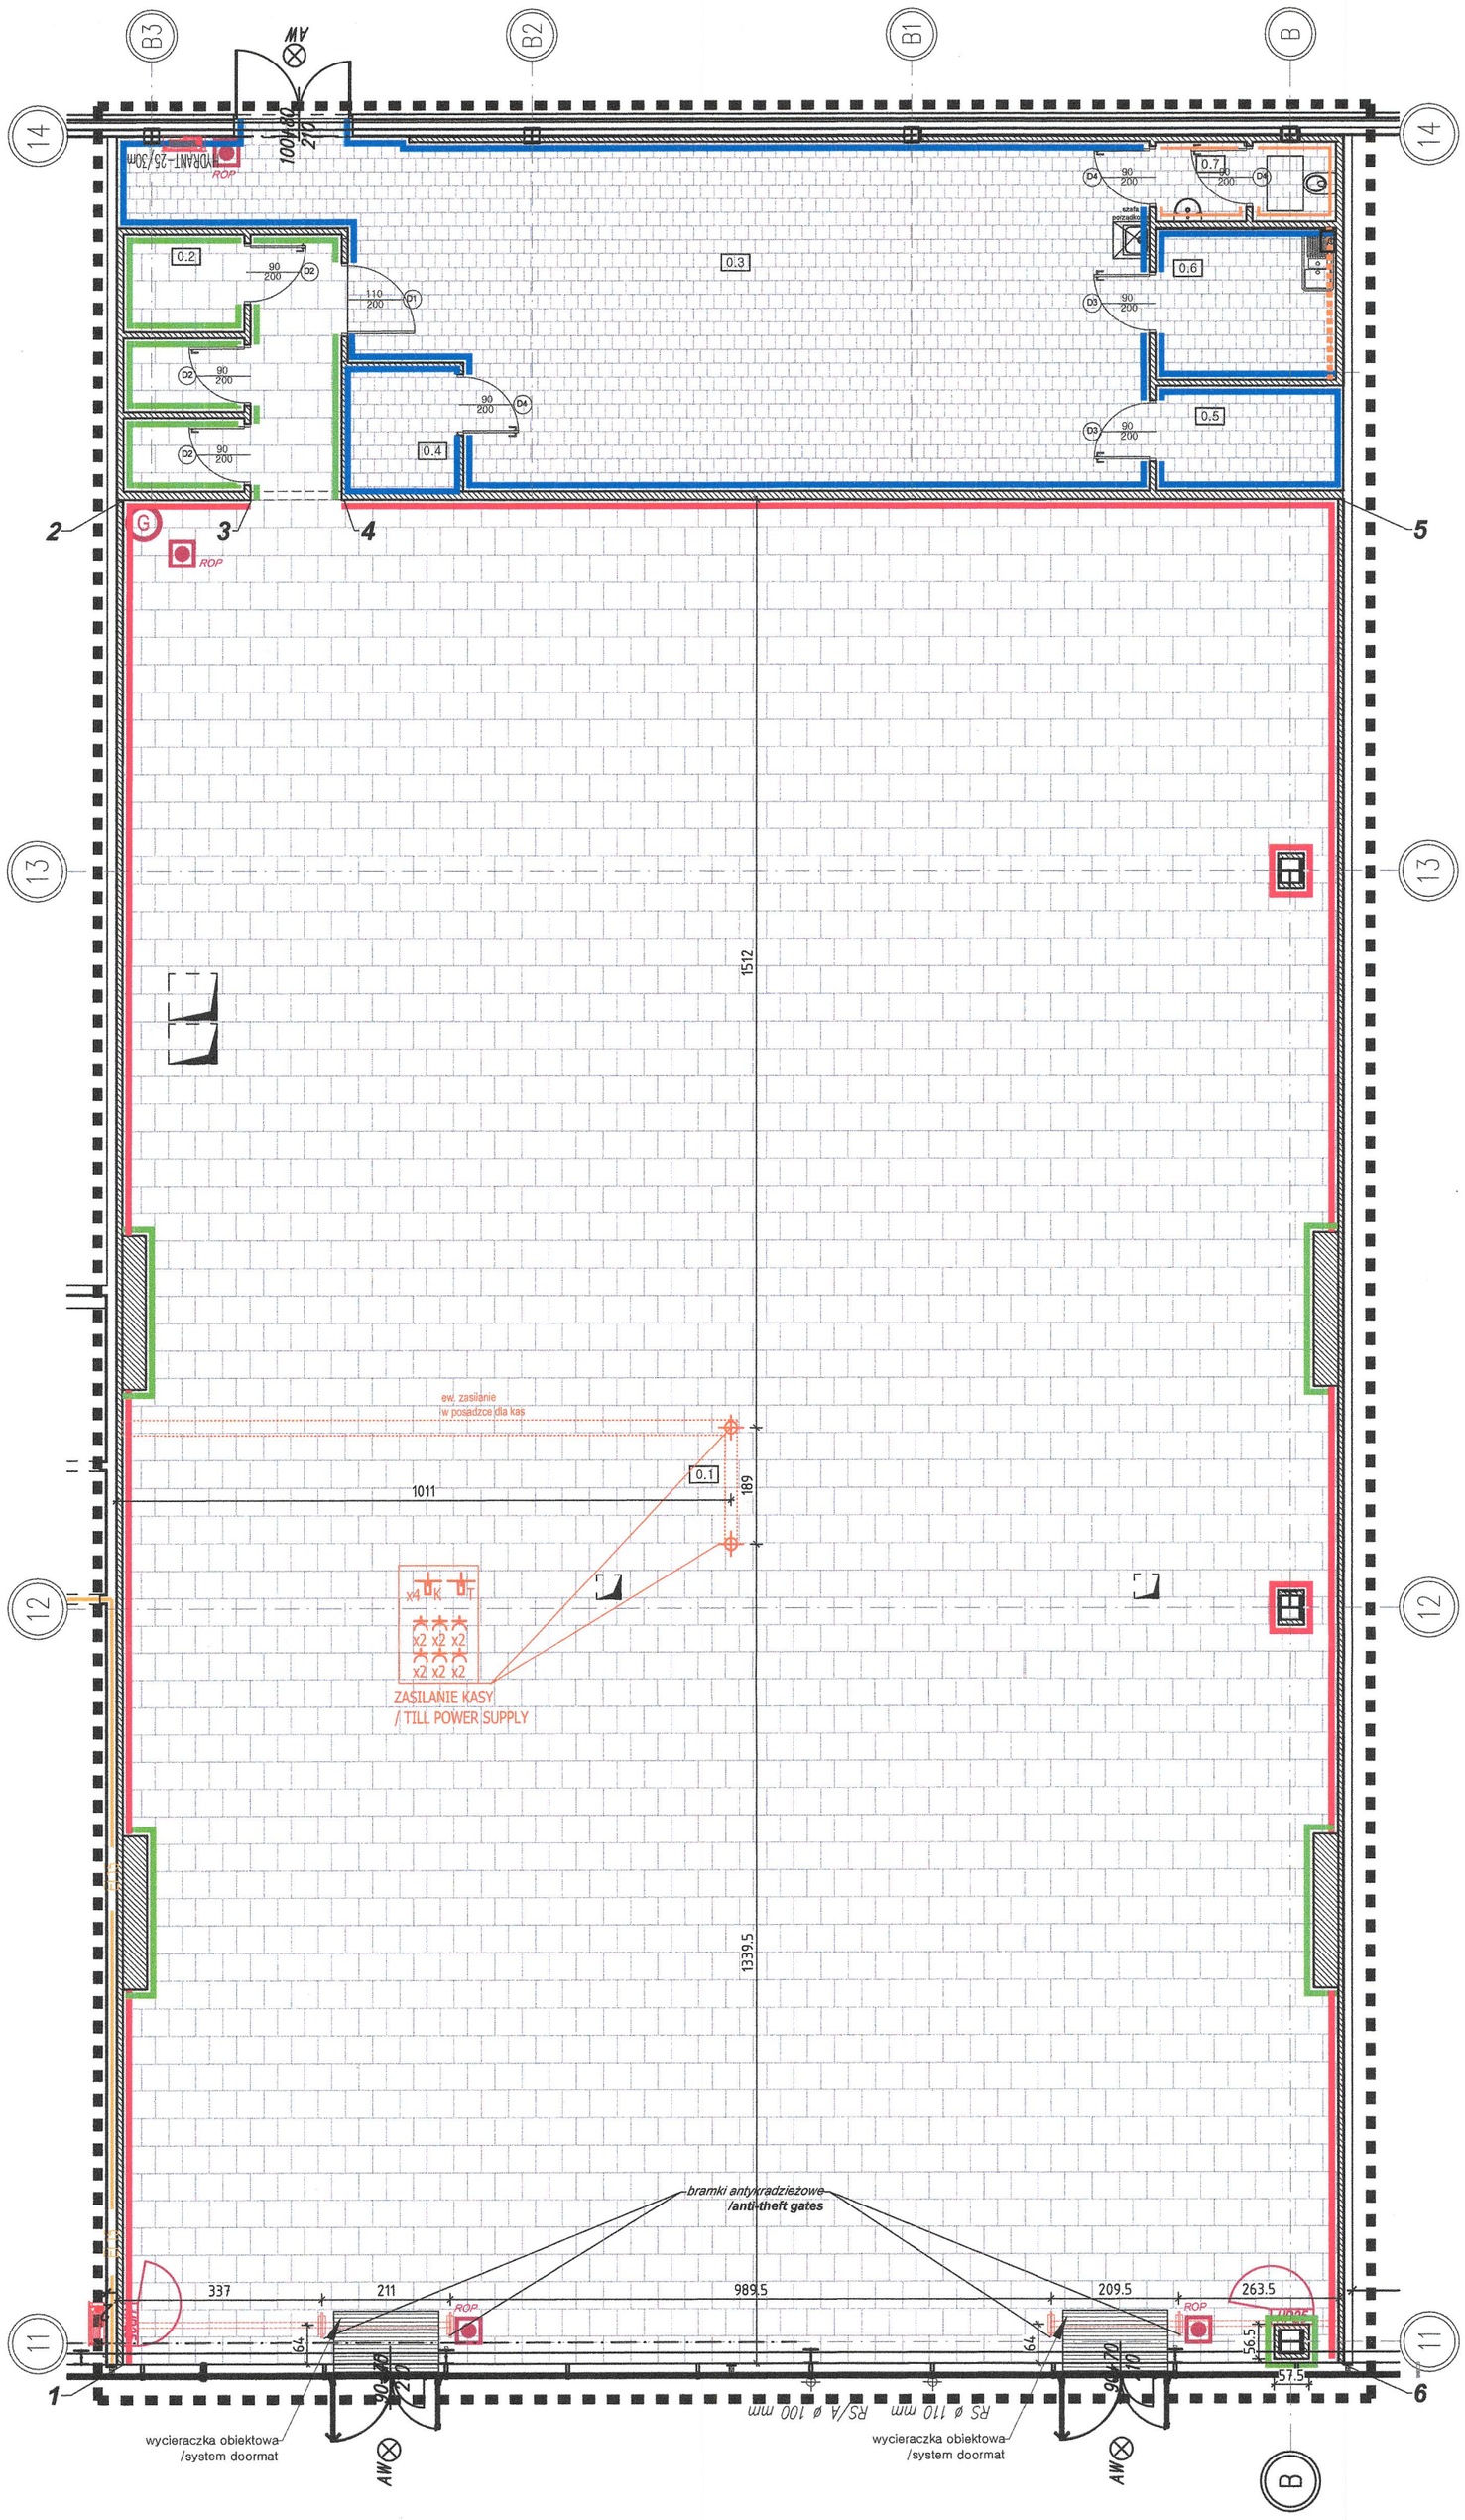

przegrody wygradzające lokal
/premises walls

nowe ściany działowe / przedścianki GK
/new partition walls / prewalls

główne wejście z zewnątrz/
main exterior entrance

HP25 istniejący hydrant z gaśnicą
/ existing hydrant with fire extinguisher

HP 25 nowoprojektowany hydrant z gaśnicą
/ new hydrant with fire extinguisher

G projektowane lokalizacje dodatkowych gaśnic
/designed additional fire extinguishers locations

ROP projektowany przeciwpożarowy wyłącznik prądu (PWP)
/designed local circuit breaker designed location

Wykończenie podłóg / floor finisings

płytki winylowe Amtico Century Concrete 45x45cm / odpowiednik
lub gres (np. Paradyz Magnetic Grys lub inny odpowiednik)
/LVT tiles Amtico Century Concrete 45x45cm or similar
or gres tiles (f.e. Paradyz Magnetic Grys or similar)

płytki winylowe na zapleczu heavy duty (model do weryfikacji)
lub gres
/BOH heavy duty LVT tiles (model to be verified)
or gres tiles

Listwy podłogowe / Skirting :

ZWYKŁE NA SALI SPRZEDAŻY

SK1
LISTWY MDF / MDF SKIRTING
RETAIL FLOOR SKIRTING WARM LIGHT GREY – DULUX
44Y65/034 EGGSHELL

PRZY TAPETACH I W PRZYMIERZALNIACH

SK2
LISTWY MDF / MDF SKIRTING
FITTING ROOMS SKIRTING DARK BLACK BROWN
DULUX 20 YY 11/017 EGGSHELL.
USE CLEAR SILICONE IF REQ

ZAPLECZE

MAGAZYN/STORAGE ROOM
LISTWY PCV / PCV SKIRTING
BIAŁE / WHITE
USE CLEAR SILICONE IF REQ

projektowany kuchenny fartuch płytek
h=85–150cm
/designed kitchen wall tiles
h=85–150cm

projektowany glazura ścienna h=200cm
/designed wall tiles h=200cm

0.1	SALA SPRZEDAŻY /SALES AREA	0.5	POKÓJ KIEROWNIKA /MANAGER ROOM
603,80m2	GRES / LVT	5,30m2	TECH. GRES /LVT
0.2	PRZYMIERZALNIE /FITTING ROOMS	0.6	POKÓJ SOCJALNY /STAFF ROOM
14,23m2	GRES / LVT	7,29m2	TECH. GRES /LVT
0.3	MAGAZYN TOWARU /STORAGE	0.7	WC /TOILET
76,76m2	TECH. GRES /LVT	3,74m2	TECH. GRES /LVT
0.4	SZATNIA /CLOAKROOM		
3,60m2	TECH. GRES /LVT		

POWIERZCHNIA UŻYTKOWA:
714,72 m^2

UWAGA!
Prace aranżacyjne należy prowadzić pod nadzorem uprawnionej osoby, zgodnie ze sztuka budowlaną, wymogami bhp i obowiązującymi normami i prawem.

Wykonawca przed rozpoczęciem realizacji zobowiązany jest do sprawdzenia kompletności dokumentacji projektowej, zapoznania się z zawartością i sprawdzenia jej.

W przypadku jakichkolwiek wątpliwości lub rozbieżności w opracowaniach projektowych poszczególnych branż, należy przed przystąpieniem do robót zwrócić się do głównego projektanta.

Wymiary na liniach wymiarowych podano w milimetrach.

Podane w projekcie rozwiązania i wymiary należy zweryfikować na budowie.

Zastosowane materiały budowlane powinny posiadać wszystkie wymagane prawem atesty i aprobaty oraz odpowiadać normom bezpieczeństwa p.poż i bhp.

Wszystkie rozwiązania systemowe związane z określoną technologią wykonać ściśle wg. instrukcji producenta.

Dobór materiałów niewskazanych w projekcie, w tym alternatywnych wymaga akceptacji głównego projektanta obiektu oraz Inwestora.

REWIZJE

NR	DATA	OPIS WPROWADZONYCH ZMIAN

Vector
store concept realization

Vector Krzysztof Stosiak Doradztwo i Zarządzanie
www www.vector-scr.pl
adres ul.Bernarzyńska 1A lok.74, 02-904 Warszawa
mail info@vector-scr.pl
NIP 636 152 70 23

JAWONA JARMAKOWSKA koordynator tel: 600 811 961 @:ijarmakowska@vector-scr.pl
PIOTR CEGIELSKI architekt tel: 696 028 001 @:pcegielski@vector-scr.pl

mgr inż. architekt PIOTR CEGIELSKI
upr. bud. w spec. architektonicznej
nr 50/LOOKK/2013
Izba Architektów
nr 10

inwestor / client	Redkom Park Bielsko Sp. z o. o. Ul. Słoneczna 116A 05-500 Stara Iwiczna NIP: 1231527802
nazwa i adres lok.(obiektu) / adress	Lokal 0.11 w budynku handlowym zlokalizowanym w Bielsku-Białej (43-300) przy ul. Warszawskiej 180
stadium / stage	PROJ. TECHNICZNY
branża / branch	ARCHITEKTURA / **ARCHITECTURE**
projektanci / designers	mgr inż. arch. PIOTR CEGIELSKI podpis upr. bud. w specjalności architektonicznej nr 50/LOOKK/2013
projektant sprawdzający	mgr inż. arch. ARKADIUSZ SARLEJ upr. bud. w specjalności architektonicznej nr 14/LOOKK/2011
opracowanie / drawings	mgr inż. arch. MATEUSZ JEZAPKOWICZ podpis
nazwa rysunku /name of draw.	RZUT POSADZKI / **FLOORING PLAN**
nr rysunku	PW_04 VII 2024 A2 skala 1:100