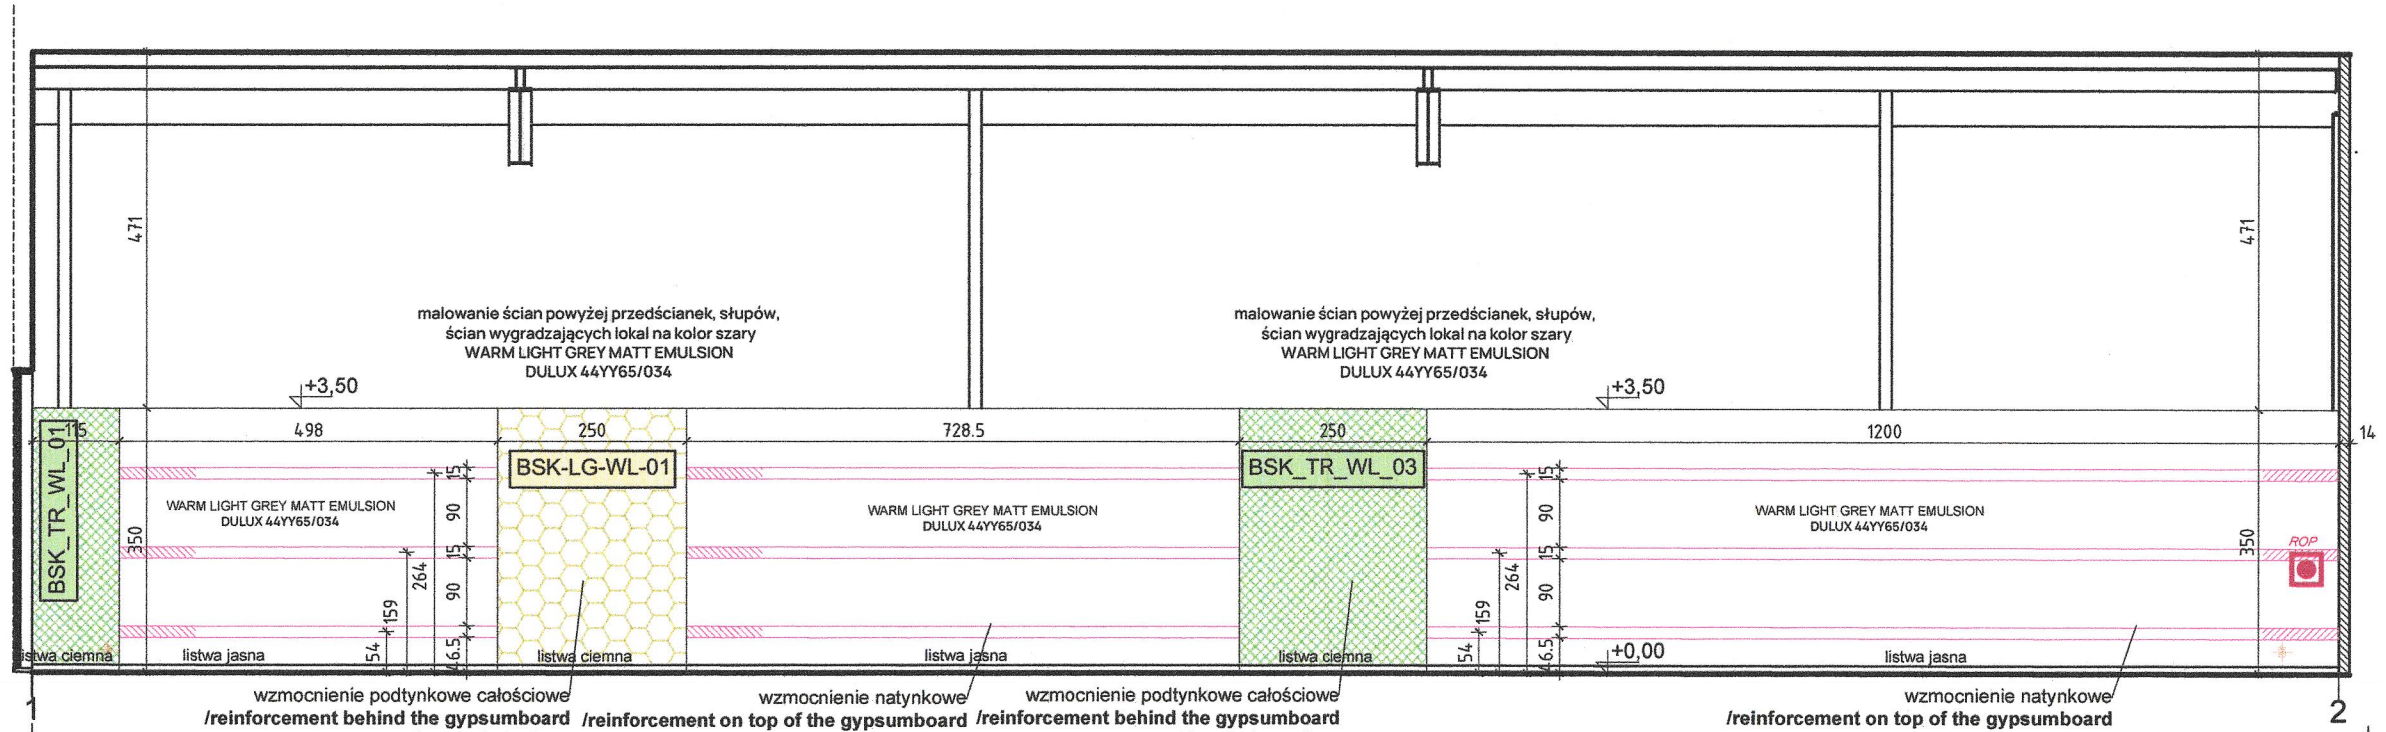

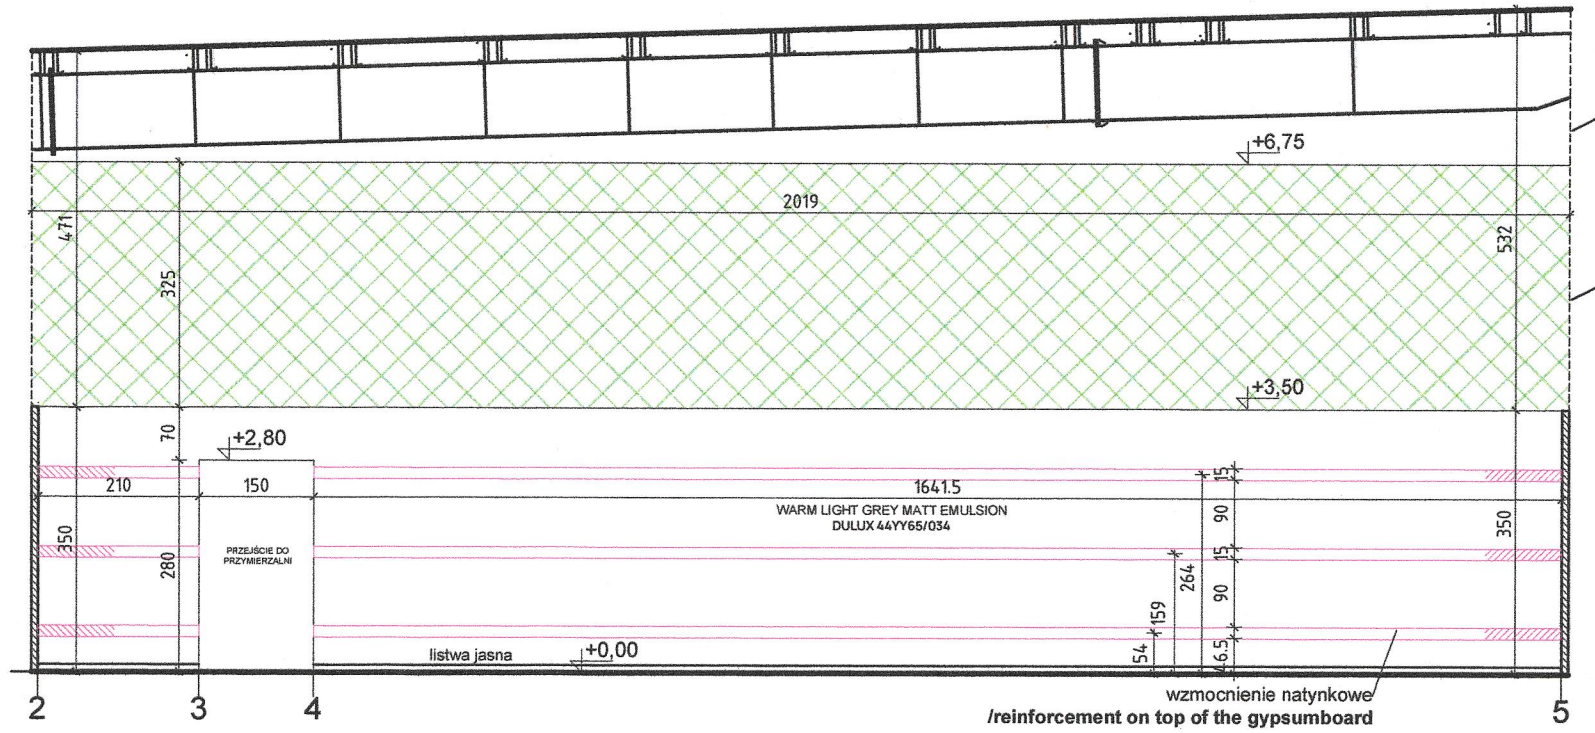

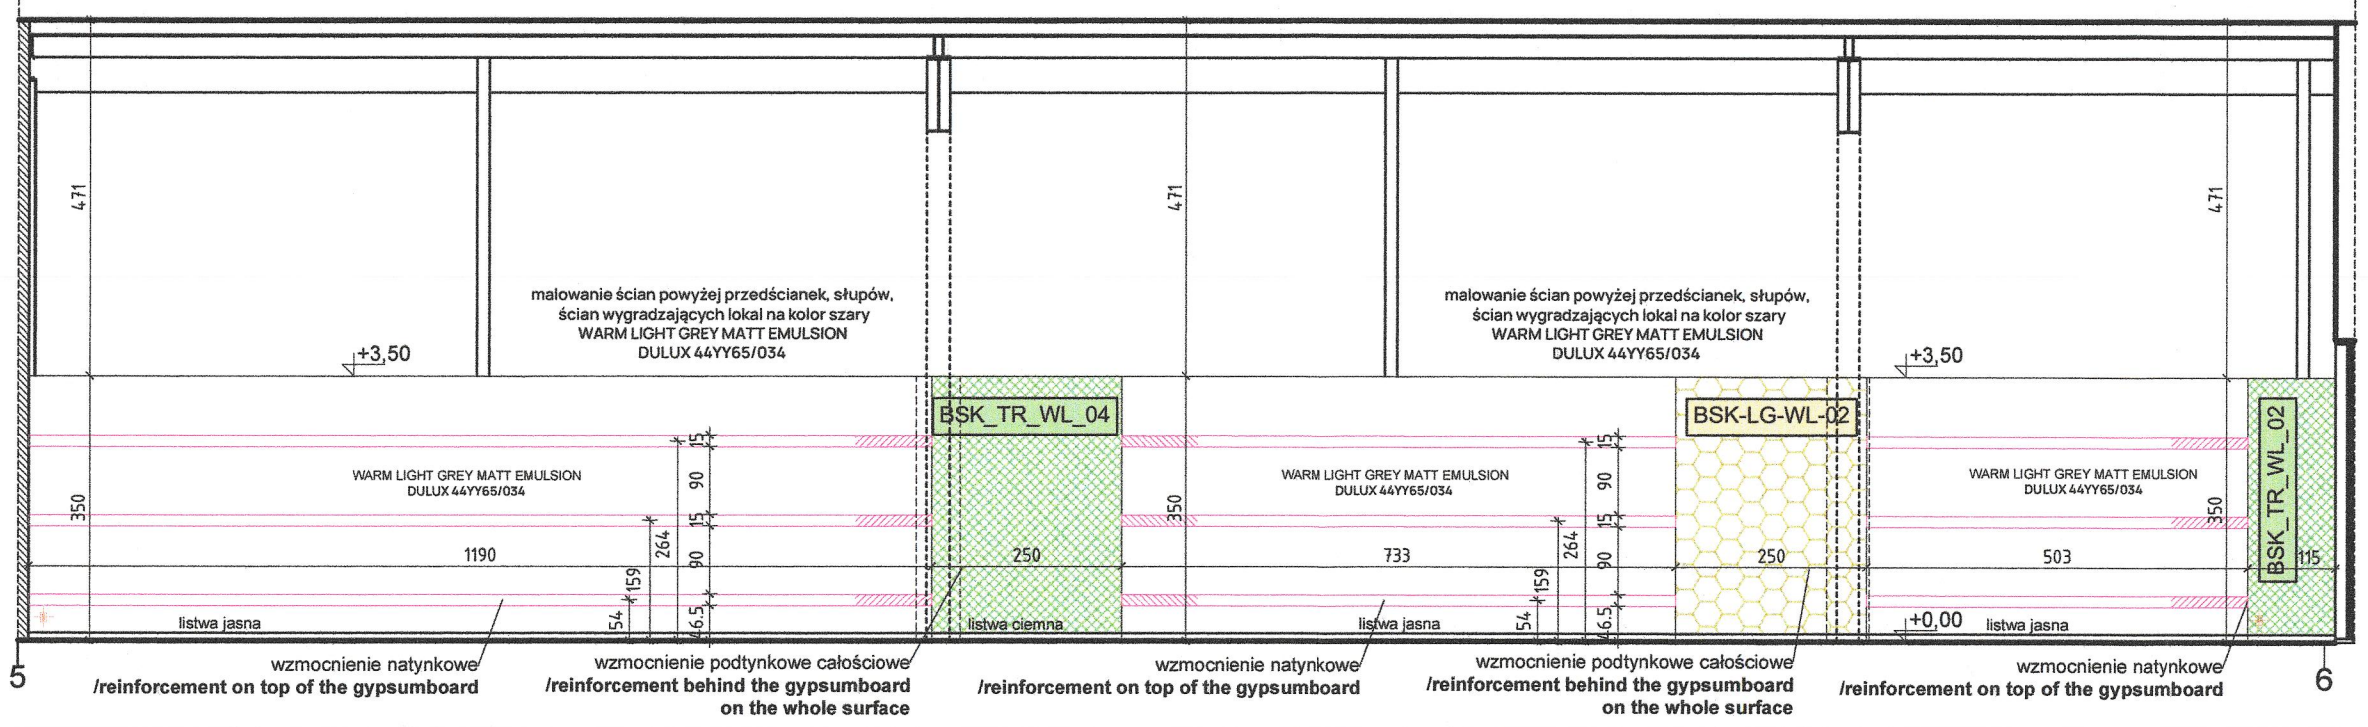

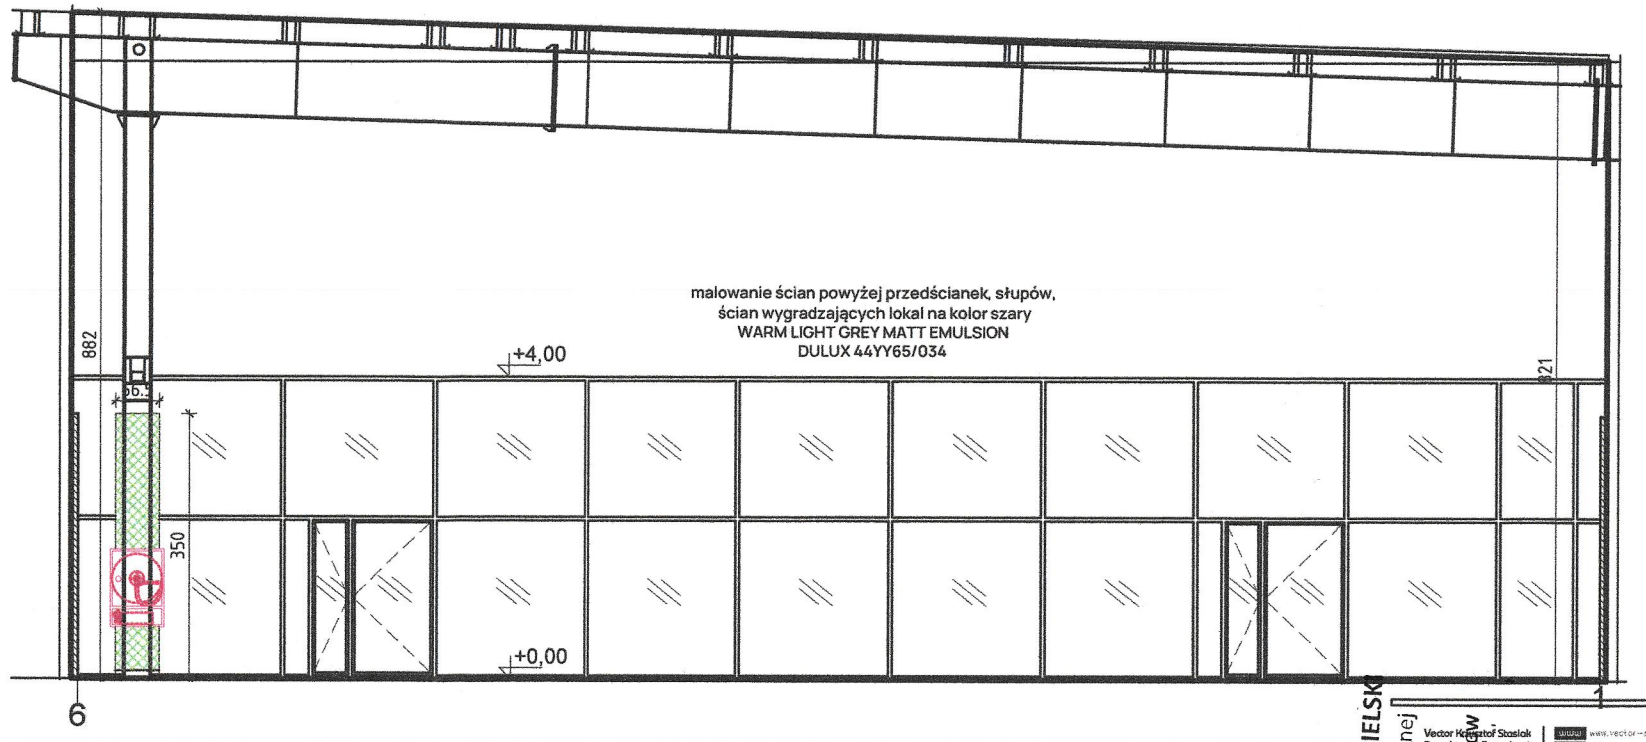

KŁADY SŁUPA 1

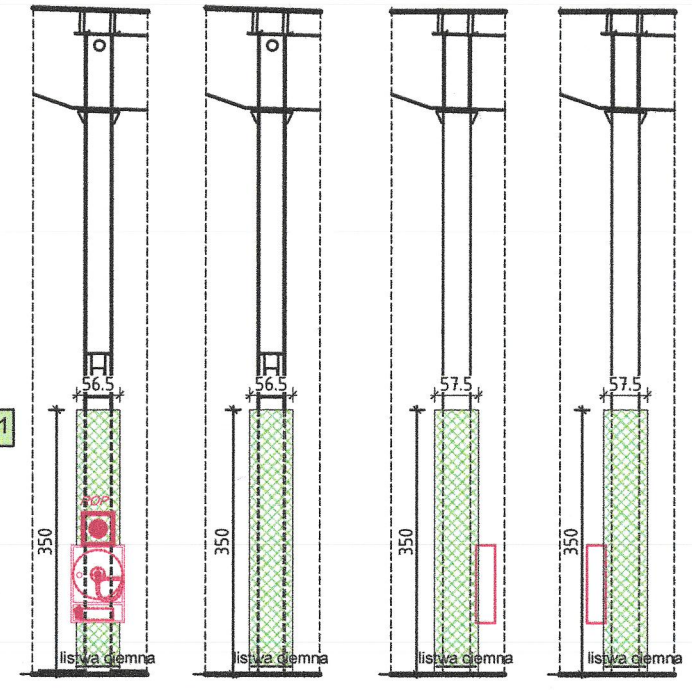

KŁADY SŁUPA 2,3

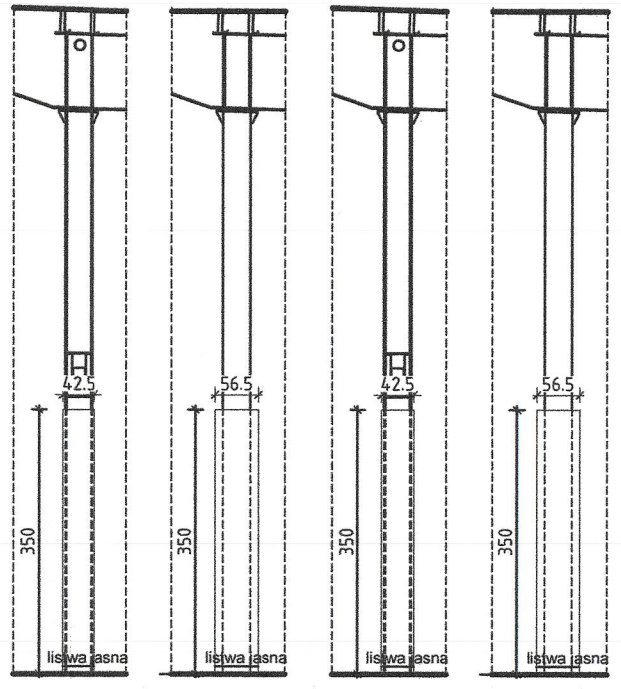

projektowane ścianki/przedścianki
designed walls/prewalls

tapeta – wzór lasu
/wallpaper – trees

tapeta – wzór kłód drewna
/wallpaper – logs

tapeta – wzór animal
/wallpaper – animal

wzmocnienie natynkowe
/reinforcement on top of the gypsumboard

UWAGA!
Prace aranżacyjne należy prowadzić pod nadzorem uprawnionej osoby, zgodnie ze sztuką budowlaną, wymogami bhp i obowiązującymi normami i prawem.

Wykonawca przed rozpoczęciem realizacji zobowiązany jest do sprawdzenia kompletności dokumentacji projektowej, zapoznania się z zawartością i sprawdzenia jej.

W przypadku jakichkolwiek wątpliwości lub rozbieżność w opracowaniach projektowych poszczególnych branż, należy przed przystąpieniem do robót zwrócić się do głównego projektanta.

Wymiary na liniach wymiarowych podano w milimetrach.

Podane w projekcie rozwiązania i wymiary należy zweryfikować na budowie.

Zastosowane materiały budowlane powinny posiadać wszystkie wymagane prawem atesty i aprobaty oraz odpowiadać normom bezpieczeństwa p.poż i bhp.

Wszystkie rozwiązania systemowe związane z określoną technologią wykonać ściśle wg. instrukcji producenta.

Dobór materiałów niewskazanych w projekcie, w tym alternatywnych wymaga akceptacji głównego projektanta obiektu oraz Inwestora.

Vector
store concept realization

Vector Konrad Józef Stasiak Nieruchomości Zarządzanie
www.vector-scr.pl
ul. Rozmarynowa 14 lok.74, 02-904 Warszawa
info@vector-scr.pl
NIP 526 152 70 23

PROJ. JARMAKOWSKA koordynator tel: 600 811 961 @:jarmakowska@vector-scr.pl
PIOTR CEGIELSKI architekt tel: 696 028 001 @:pcegielski@vector-scr.pl

mgr inż. arch. PIOTR CEGIELSKI
upr. bud. w specjalności architektonicznej nr 50/LOOKK/2013
nr LO 0
Stołeczna Okręgowa Izba Inżynierów Budownictwa

inwestor / investor: Redkom Park Bielsko Sp. z o. o.
Ul. Słoneczna 116A 05-500 Stara Iwiczna
NIP: 1231527802

nazwa i adres lok. (obiektu) / adress: Lokal 0.11 w budynku handlowym zlokalizowanym w Bielsku-Białej (43-300) przy ul. Warszawskiej 180

stadium / stage: PROJ. TECHNICZNY

branża / branch: ARCHITEKTURA / ARCHITECTURE

projektant / designer: mgr inż. arch. PIOTR CEGIELSKI
upr. bud. w specjalności architektonicznej nr 50/LOOKK/2013 podpis

projektant sprawdzający: mgr inż. arch. ARKADIUSZ SARLEJ
upr. bud. w specjalności architektonicznej nr 14/LOOKK/2011 podpis

opracowanie / drawings: mgr inż. arch. MATEUSZ JEZAPKOWICZ podpis

nazwa rysunku / name of draw.: KŁADY ŚCIAN/ WALL VIEWS

nr rysunku / drawing no.: PW_06 VII 2024 A3 skala / scale 1:100