


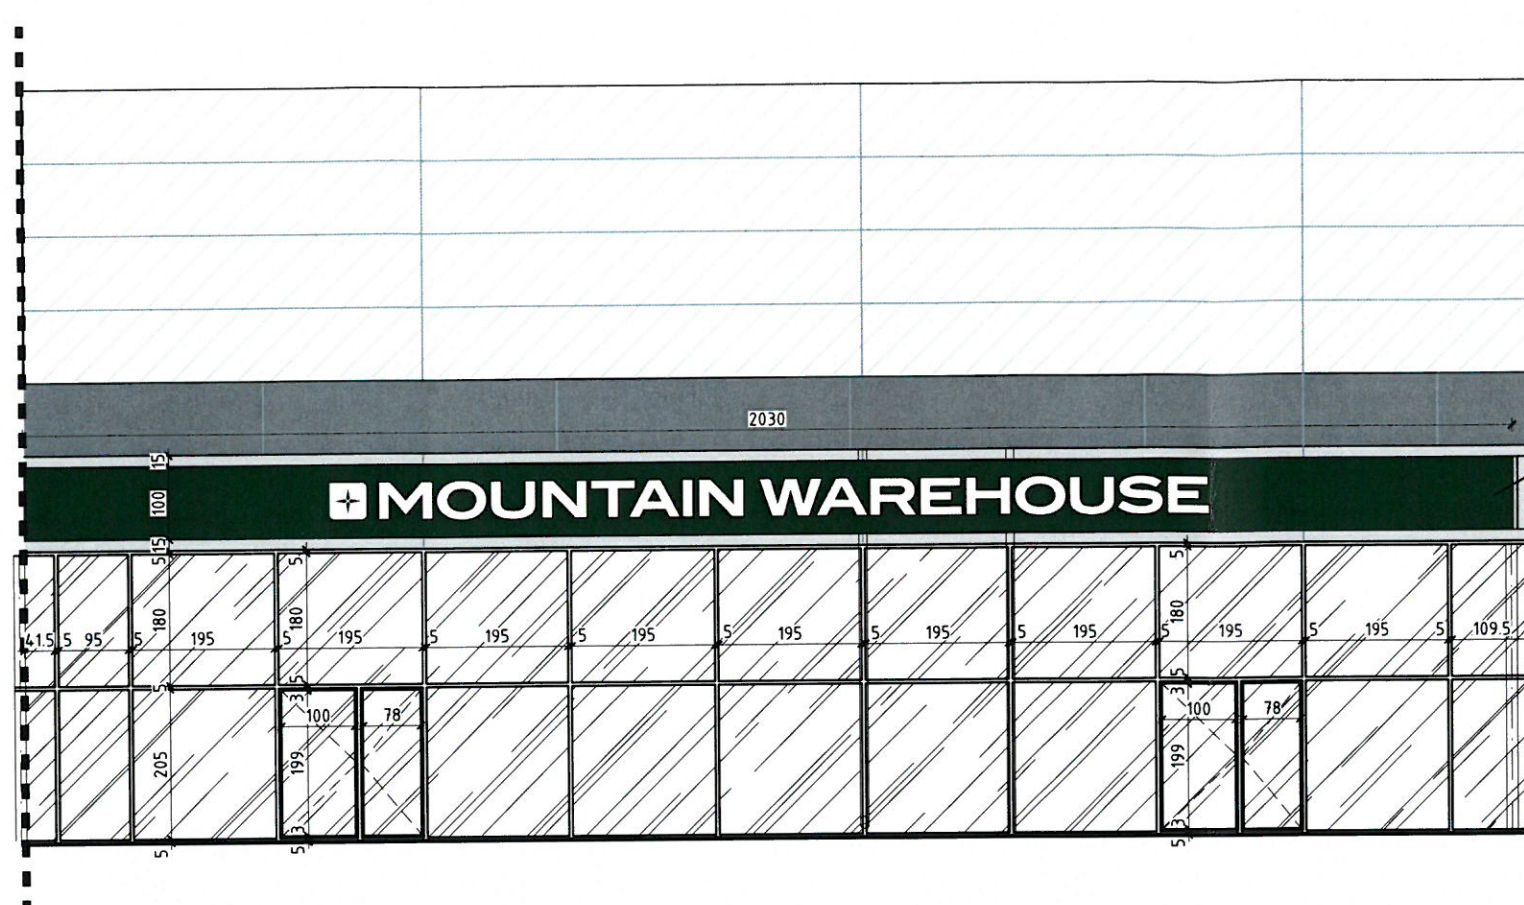

Kaseton z naciągami winylowym/Dibond na logotyp Najemcy,
(wybór rozwiązania do weryfikacji).
Na pełną szerokość witryny -2,5cm po obu stronach;
czyli wymiary ok. 19800x1000mm. Łączna grubość kasetonu 14-15cm.
Kaseton zielony RAL 6005, litery białe. Podświetlany LED.
Sterowanie centralnie od zegara sterującego Galerii.

UWAGA!
Prace aranżacyjne należy prowadzić pod nadzorem uprawnionej osoby, zgodnie ze sztuką budowlaną, wymogami bhp i obowiązującymi normami i prawem.

Wykonawca przed rozpoczęciem realizacji zobowiązany jest do sprawdzenia kompletności dokumentacji projektowej, zapoznania się z zawartością i sprawdzenia jej.

W przypadku jakichkolwiek wątpliwości lub rozbieżności w opracowaniach projektowych poszczególnych branż, należy przed przystąpieniem do robót zwrócić się do głównego projektanta.

Wymiary na liniach wymiarowych podano w milimetrach.

Podane w projekcie rozwiązania i wymiary należy zweryfikować na budowie.

Zastosowane materiały budowlane powinny posiadać wszystkie wymagane prawem atesty i aprobaty oraz odpowiadać normom bezpieczeństwa p.poż i bhp.

Wszystkie rozwiązania systemowe związane z określoną technologią wykonać ściśle wg. instrukcji producenta.

Dobór materiałów niewskazanych w projekcie, w tym alternatywnych wymaga akceptacji głównego projektanta obiektu oraz Inwestora.

Vector
store concept realization

Vector Handel i Usługi
Doradztwo i Zarządzanie

www.vector-scr.pl
ul. Bemowska 1A lok. 74, 02-904 Warszawa
NIP: 836 152 70 23

Redkom Park Bielsko Sp. z o. o.
Ul. Słoneczna 116A 05-500 Stara Twczna
NIP: 1231527802

Lokal 0.11 w budynku handlowym zlokalizowanym
w Bielsku-Białej (43-300) przy ul. Warszawskiej 180

stadium / stage: PROJ. TECHNICZNY

branża / branch: ARCHITEKTURA / ARCHITECTURE

projektant / designer: mgr inż. arch. PIOTR CEGIELSKI
upr. bud. w specjalności architektonicznej nr 50/LOOK/2013 podpis

projektant / designer: mgr inż. arch. ARKADIUSZ SARLEJ
upr. bud. w specjalności architektonicznej nr 14/LOOK/2011 podpis

opracowanie / drawings: mgr inż. arch. MATEUSZ JEZAPKOWICZ podpis

nazwa rysunku / name of draw: WITRYNA / SHOP FRONT

nr rysunku / drawing no: PW_05 VII 2024 A3 skala / scale: 1:100