





KŁADY ŚCIAN KORYTARZA PRZY PRZYMIERZALNIACH

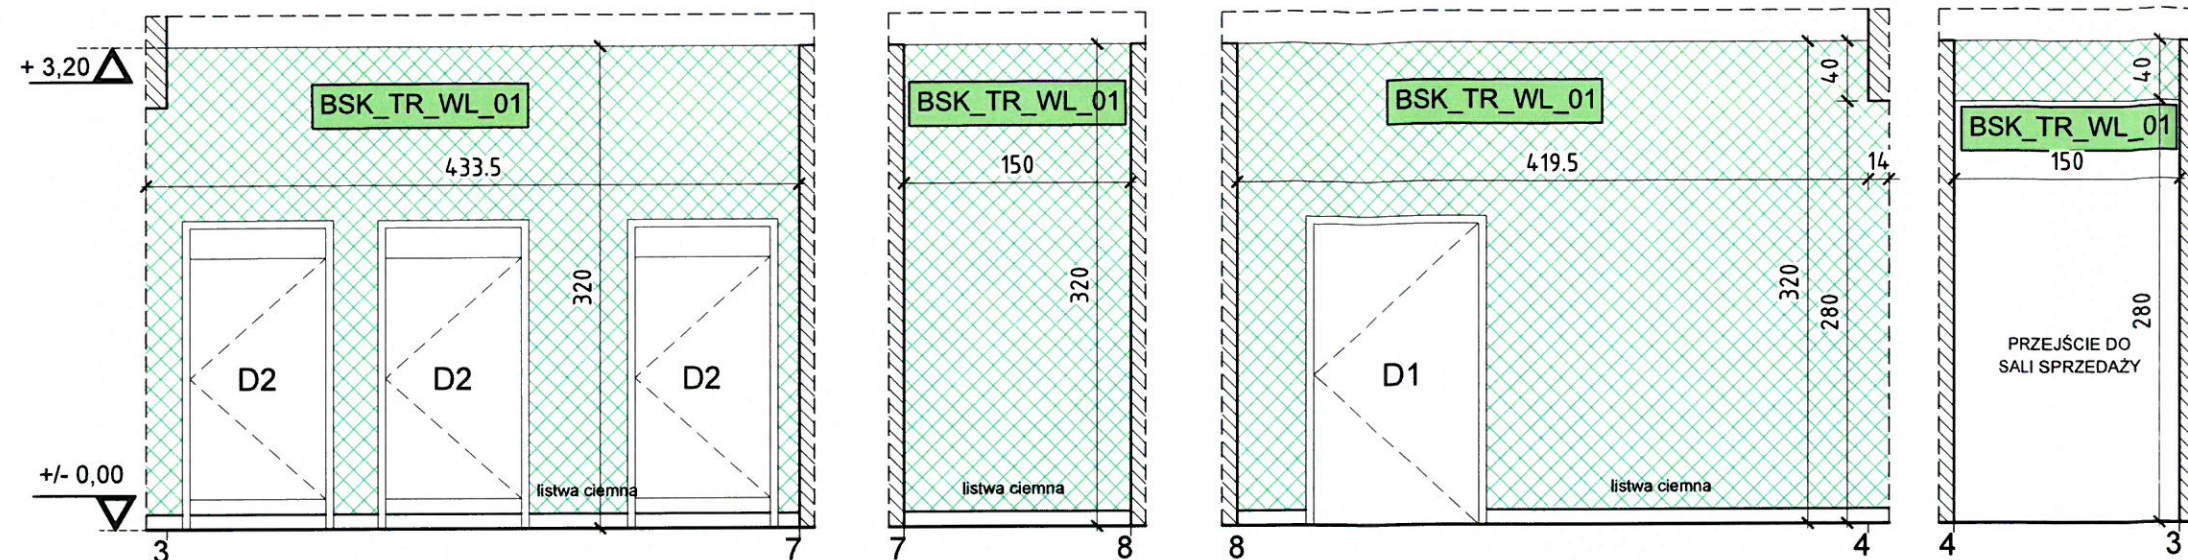

KŁADY ŚCIAN x2 PRZYMIERZALNI ZWYKŁYCH

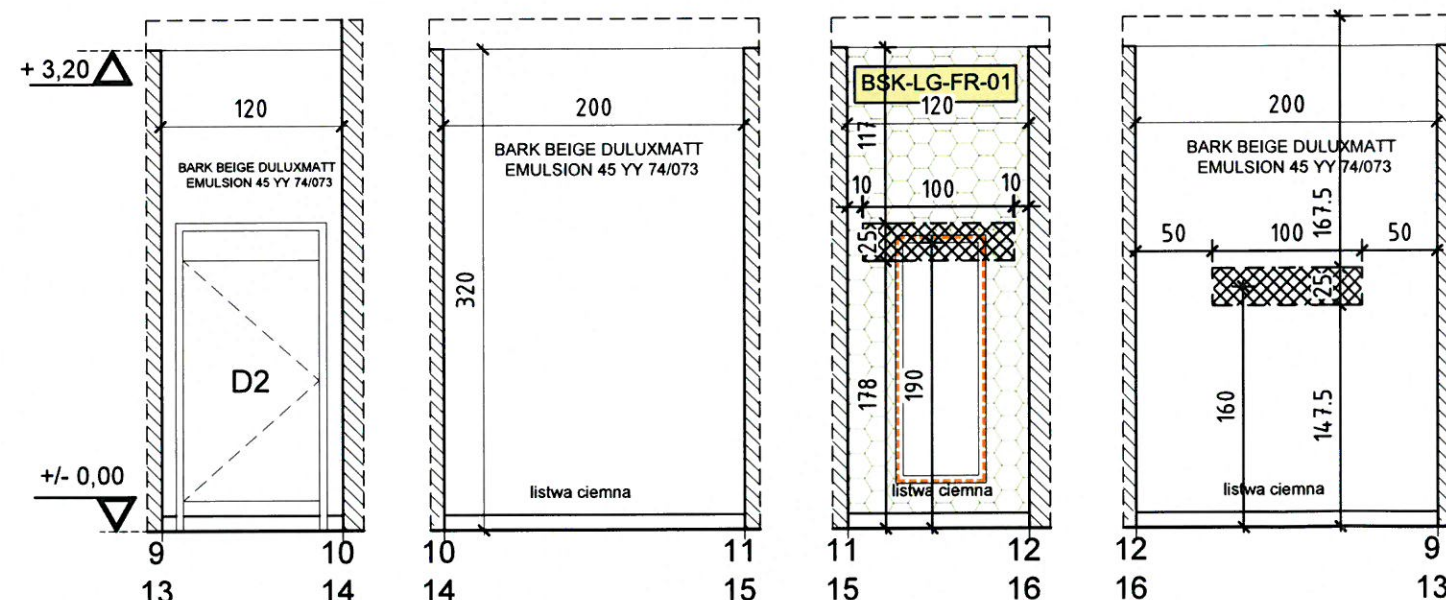

KŁADY ŚCIAN PRZYMIERZALNI NP

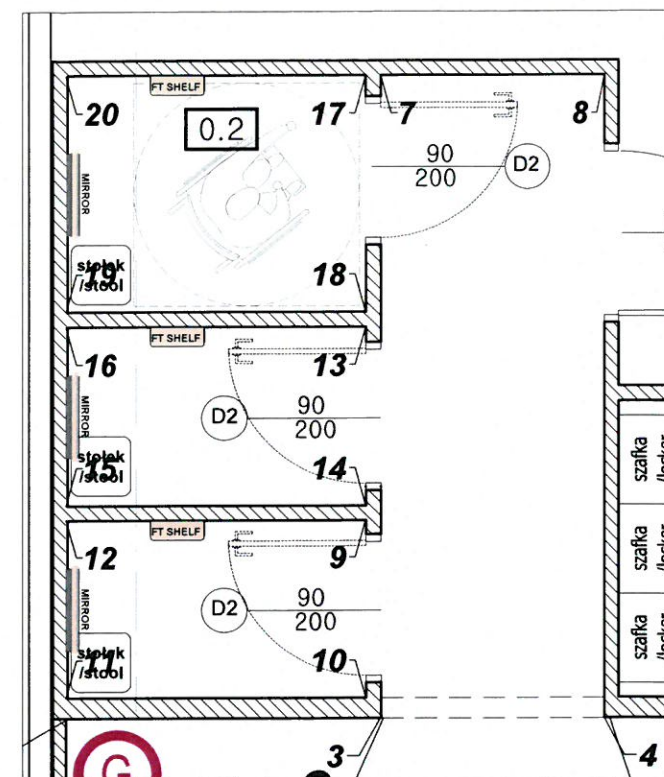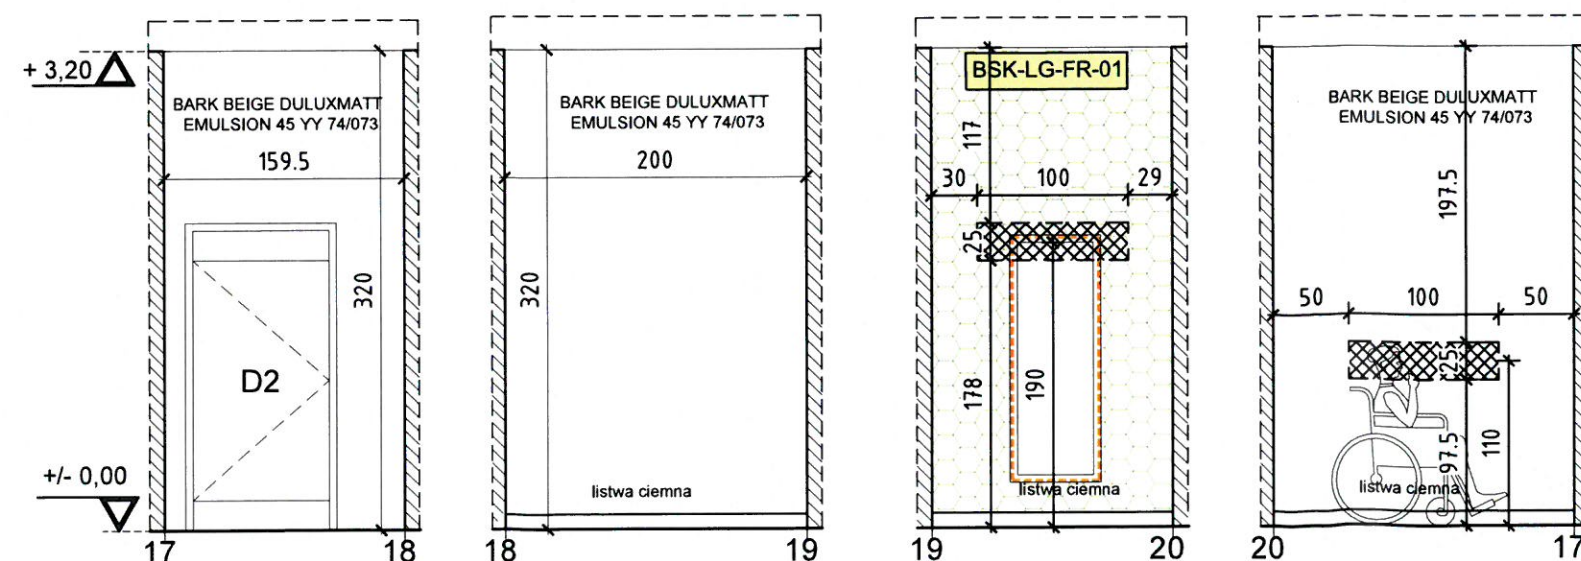

- projektowane ścianki/przedścianki
designed walls/prewalls
- tapeta - wzór lasu
/wallpaper - trees
- tapeta - wzór kłód drewna
/wallpaper - logs
- wzmocnienie podtynkowe
/reinforcement behind the gypsumboard

architekt PIOTR CEGIELSKI
bud. w spec. architektonicznej
nr 01/LOOKK/2013

inwestor
/client

Redkom Park Bielsko Sp. z o.o.
Ul. Stoleczna 116A 05-500 Stara Iwiczna
NIP: 1231527802

nazwa i adres
lok. (obiektu)
/ address

stadium
/ stage

PROJ. TECHNICZNY

branża
/ branch

ARCHITEKTURA / ARCHITECTURE

projektanci
/ designers

mgr inż. arch. PIOTR CEGIELSKI
upr. bud. w specjalności architektonicznej nr 50/LOOKK/2013 podpis

projektant
sprawdzający

mgr inż. arch. ARKADIUSZ SARLEJ
upr. bud. w specjalności architektonicznej nr 14/LOOKK/2011

UWAGA!
Prace aranżacyjne należy prowadzić pod nadzorem uprawnionej osoby, zgodnie ze sztuką budowlaną, wymogami bhp i obowiązującymi normami i prawem.
Wykonawca przed rozpoczęciem realizacji zobowiązany jest do sprawdzenia kompletności dokumentacji projektowej, zapoznania się z zawartością i sprawdzenia jej.
W przypadku jakichkolwiek wątpliwości lub rozbieżności w opracowaniach projektowych poszczególnych branż, należy przed przystąpieniem do robót zwrócić się do głównego projektanta.
Wymiary na liniach wymiarowych podano w milimetrach.
Podane w projekcie rozwiązania i wymiary należy zweryfikować na budowie.
Zastosowane materiały budowlane powinny posiadać wszystkie wymagane prawem atesty i aprobaty oraz odpowiadać normom bezpieczeństwa p.poż i bhp.
Wszystkie rozwiązania systemowe związane z określoną technologią wykonać ściśle wg. instrukcji producenta.
Dobór materiałów niewskazanych w projekcie, w tym alternatywnych wymaga akceptacji głównego projektanta obiektu oraz inwestora.

opracowanie
/ drawings

mgr inż. arch. MATEUSZ JEZAPKOWICZ podpis

nazwa rysunku
/name of draw.

KŁADY ŚCIAN / WALL VIEWS