


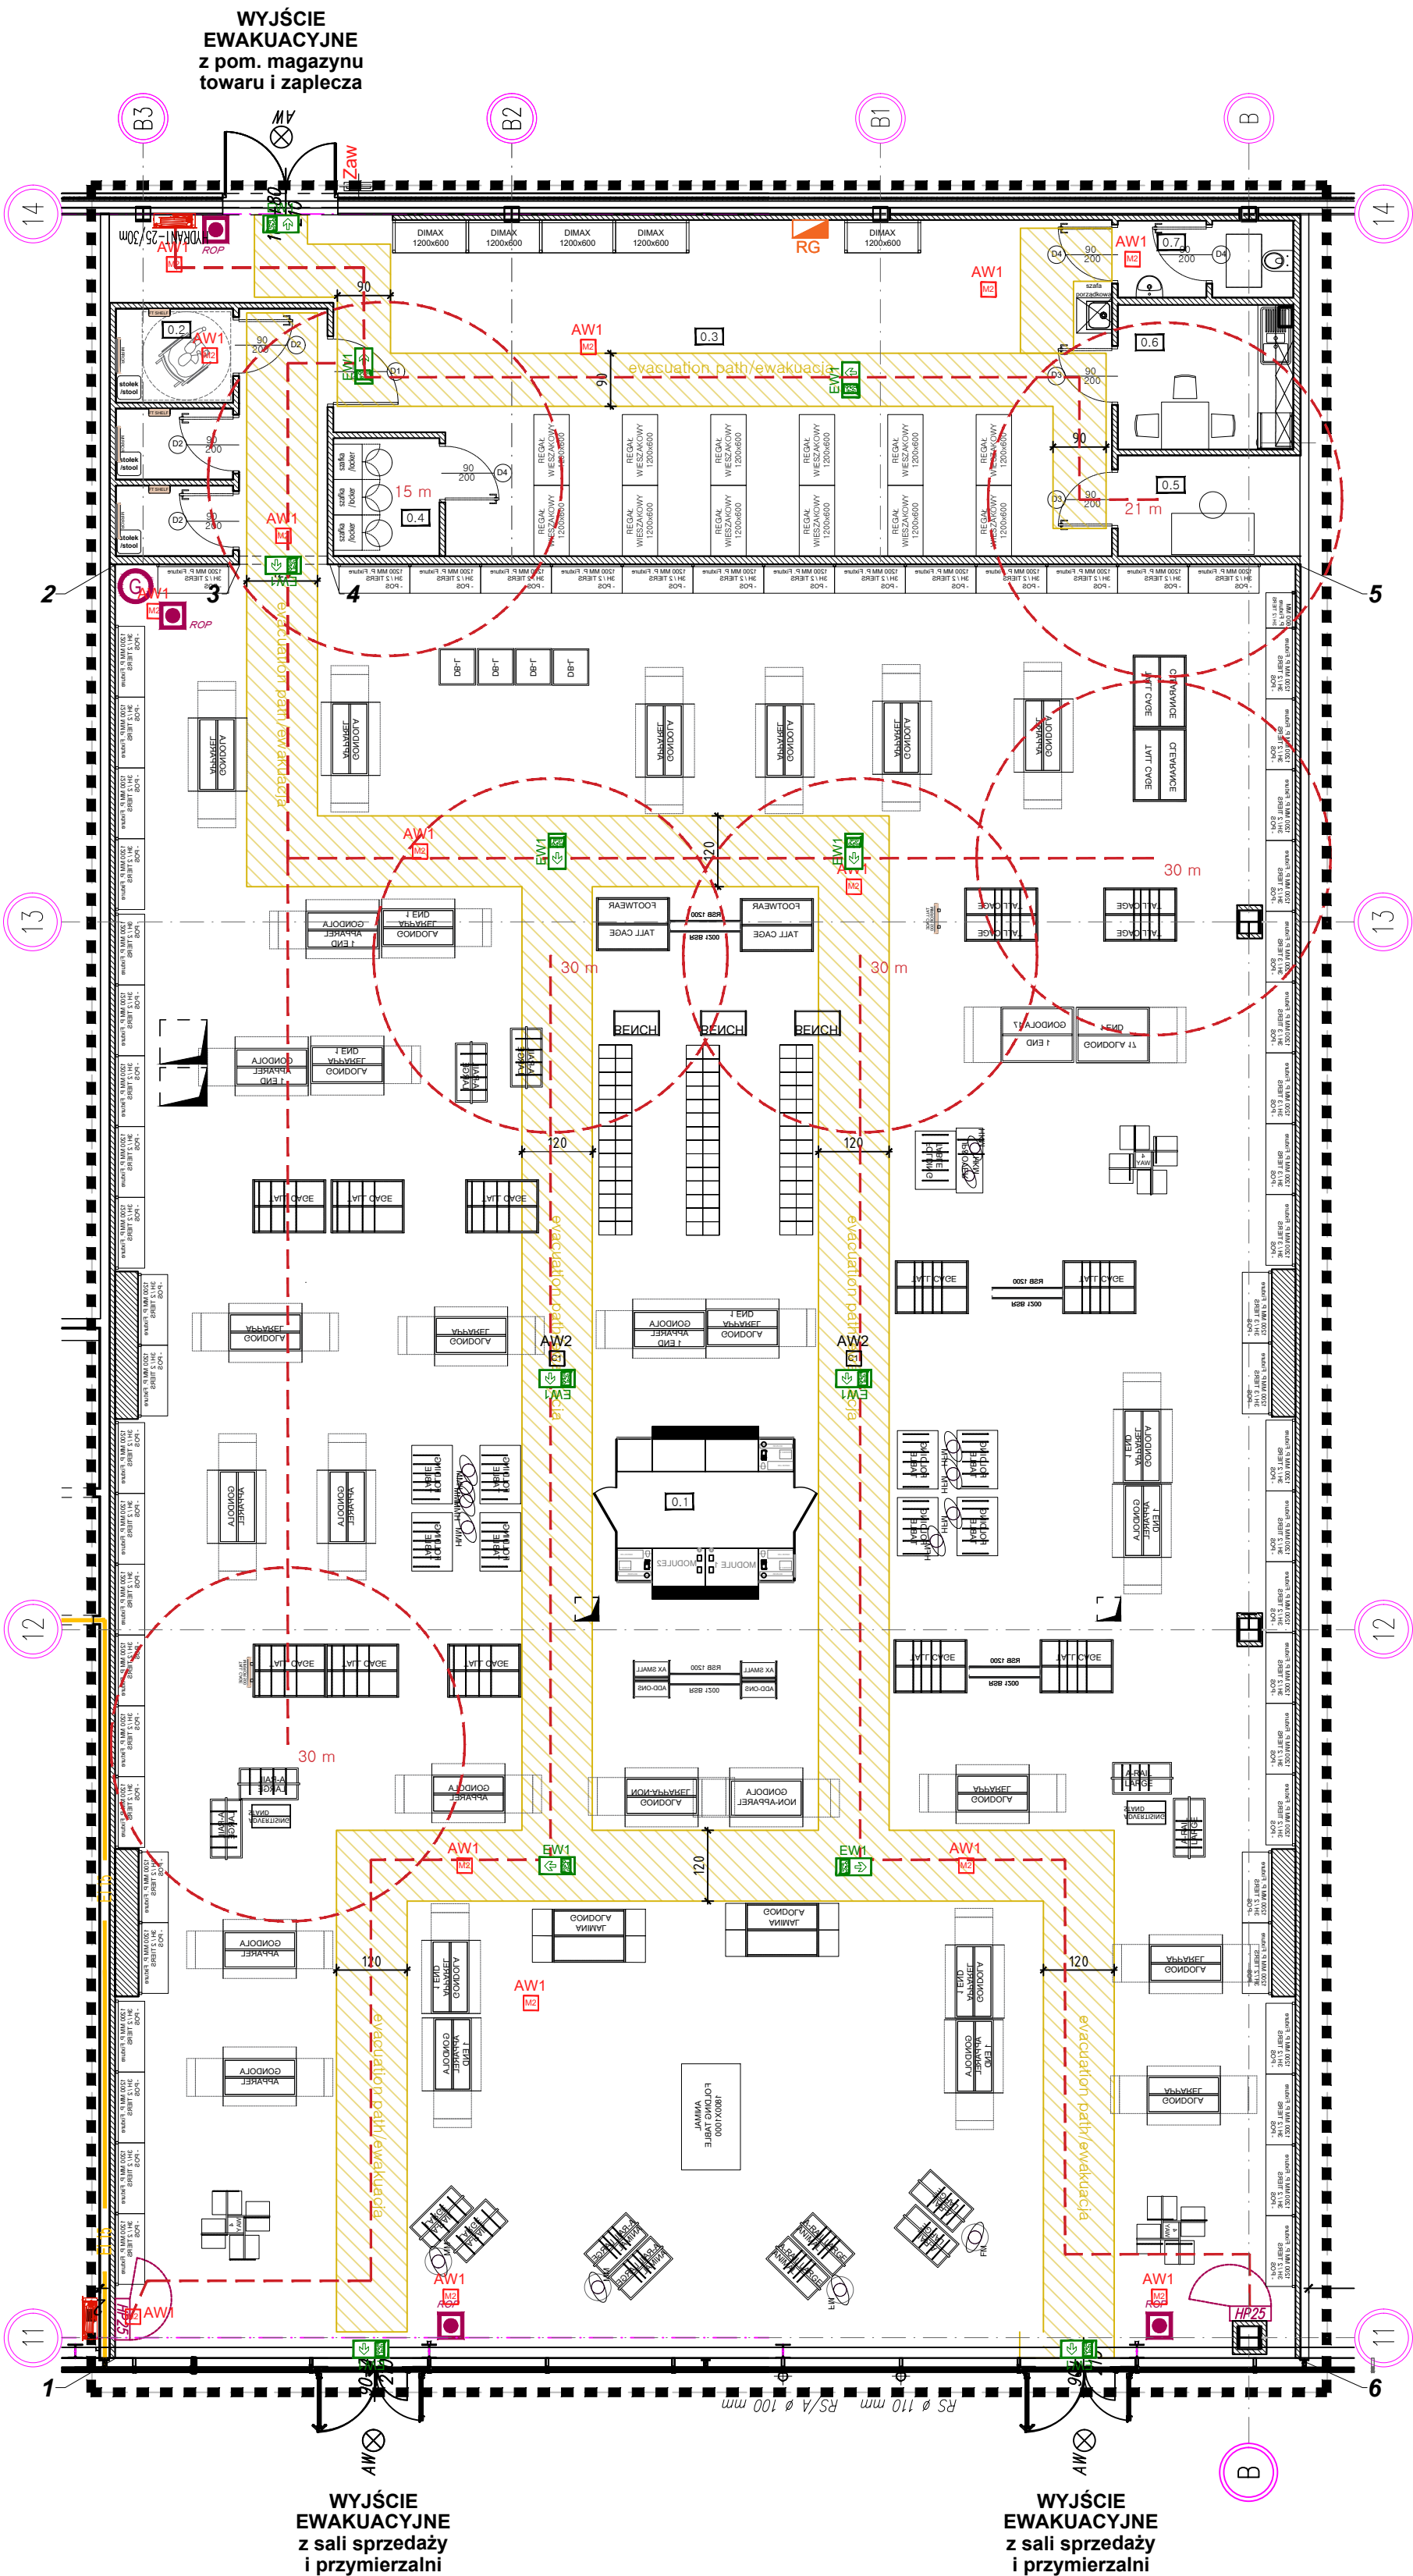

Vector
store concept realization

Vector Wnętra/Ścianki
Działalność i Zmiany

www.vector-scr.pl

U.Sierpnia 1A, 05-500 Warszawa

tel: 606 152 70 23

IWONA JARMAKOWSKA koordynator tel: 600 811 961 @iarmakowska@vector-scr.pl
PIOTR CEGIELSKI architekt tel: 696 028 001 @pciegelski@vector-scr.pl

inwestor Redkom Park Bielsko Sp. z o. o.
/client Ul. Słoneczna 116A 05-500 Stara Łwiczna
NIP: 1231527802

nazwa i adres Lokal 0.11 w budynku handlowym zlokalizowanym
/lok. (obiektu) w Bielsku-Białej (43-300) przy ul. Warszawskiej 180
/address

stadium PROJ. TECHNICZNY
/stage

branża ARCHITEKTURA / ARCHITECTURE
/branch

projektanci mgr inż. arch. PIOTR CEGIELSKI
/designers upr. bud. w specjalności architektonicznej nr 50/LOOK/2013 podpis

projektant mgr inż. arch. ARKADIUSZ SARLEJ
/projectant upr. bud. w specjalności architektonicznej nr 14/LOOK/2011

sprawdzający mgr inż. arch. MATEUSZ JEZAPKOWICZ
/checking upr. bud. w specjalności architektonicznej nr 14/LOOK/2011

opracowanie mgr inż. arch. MATEUSZ JEZAPKOWICZ
/drawings

nazwa rysunku RZUT ARANŻACJI / ARRANGEMENT PLAN
/name of draw

nr rysunku PW_02 VII 2024 A2 skala 1:100