


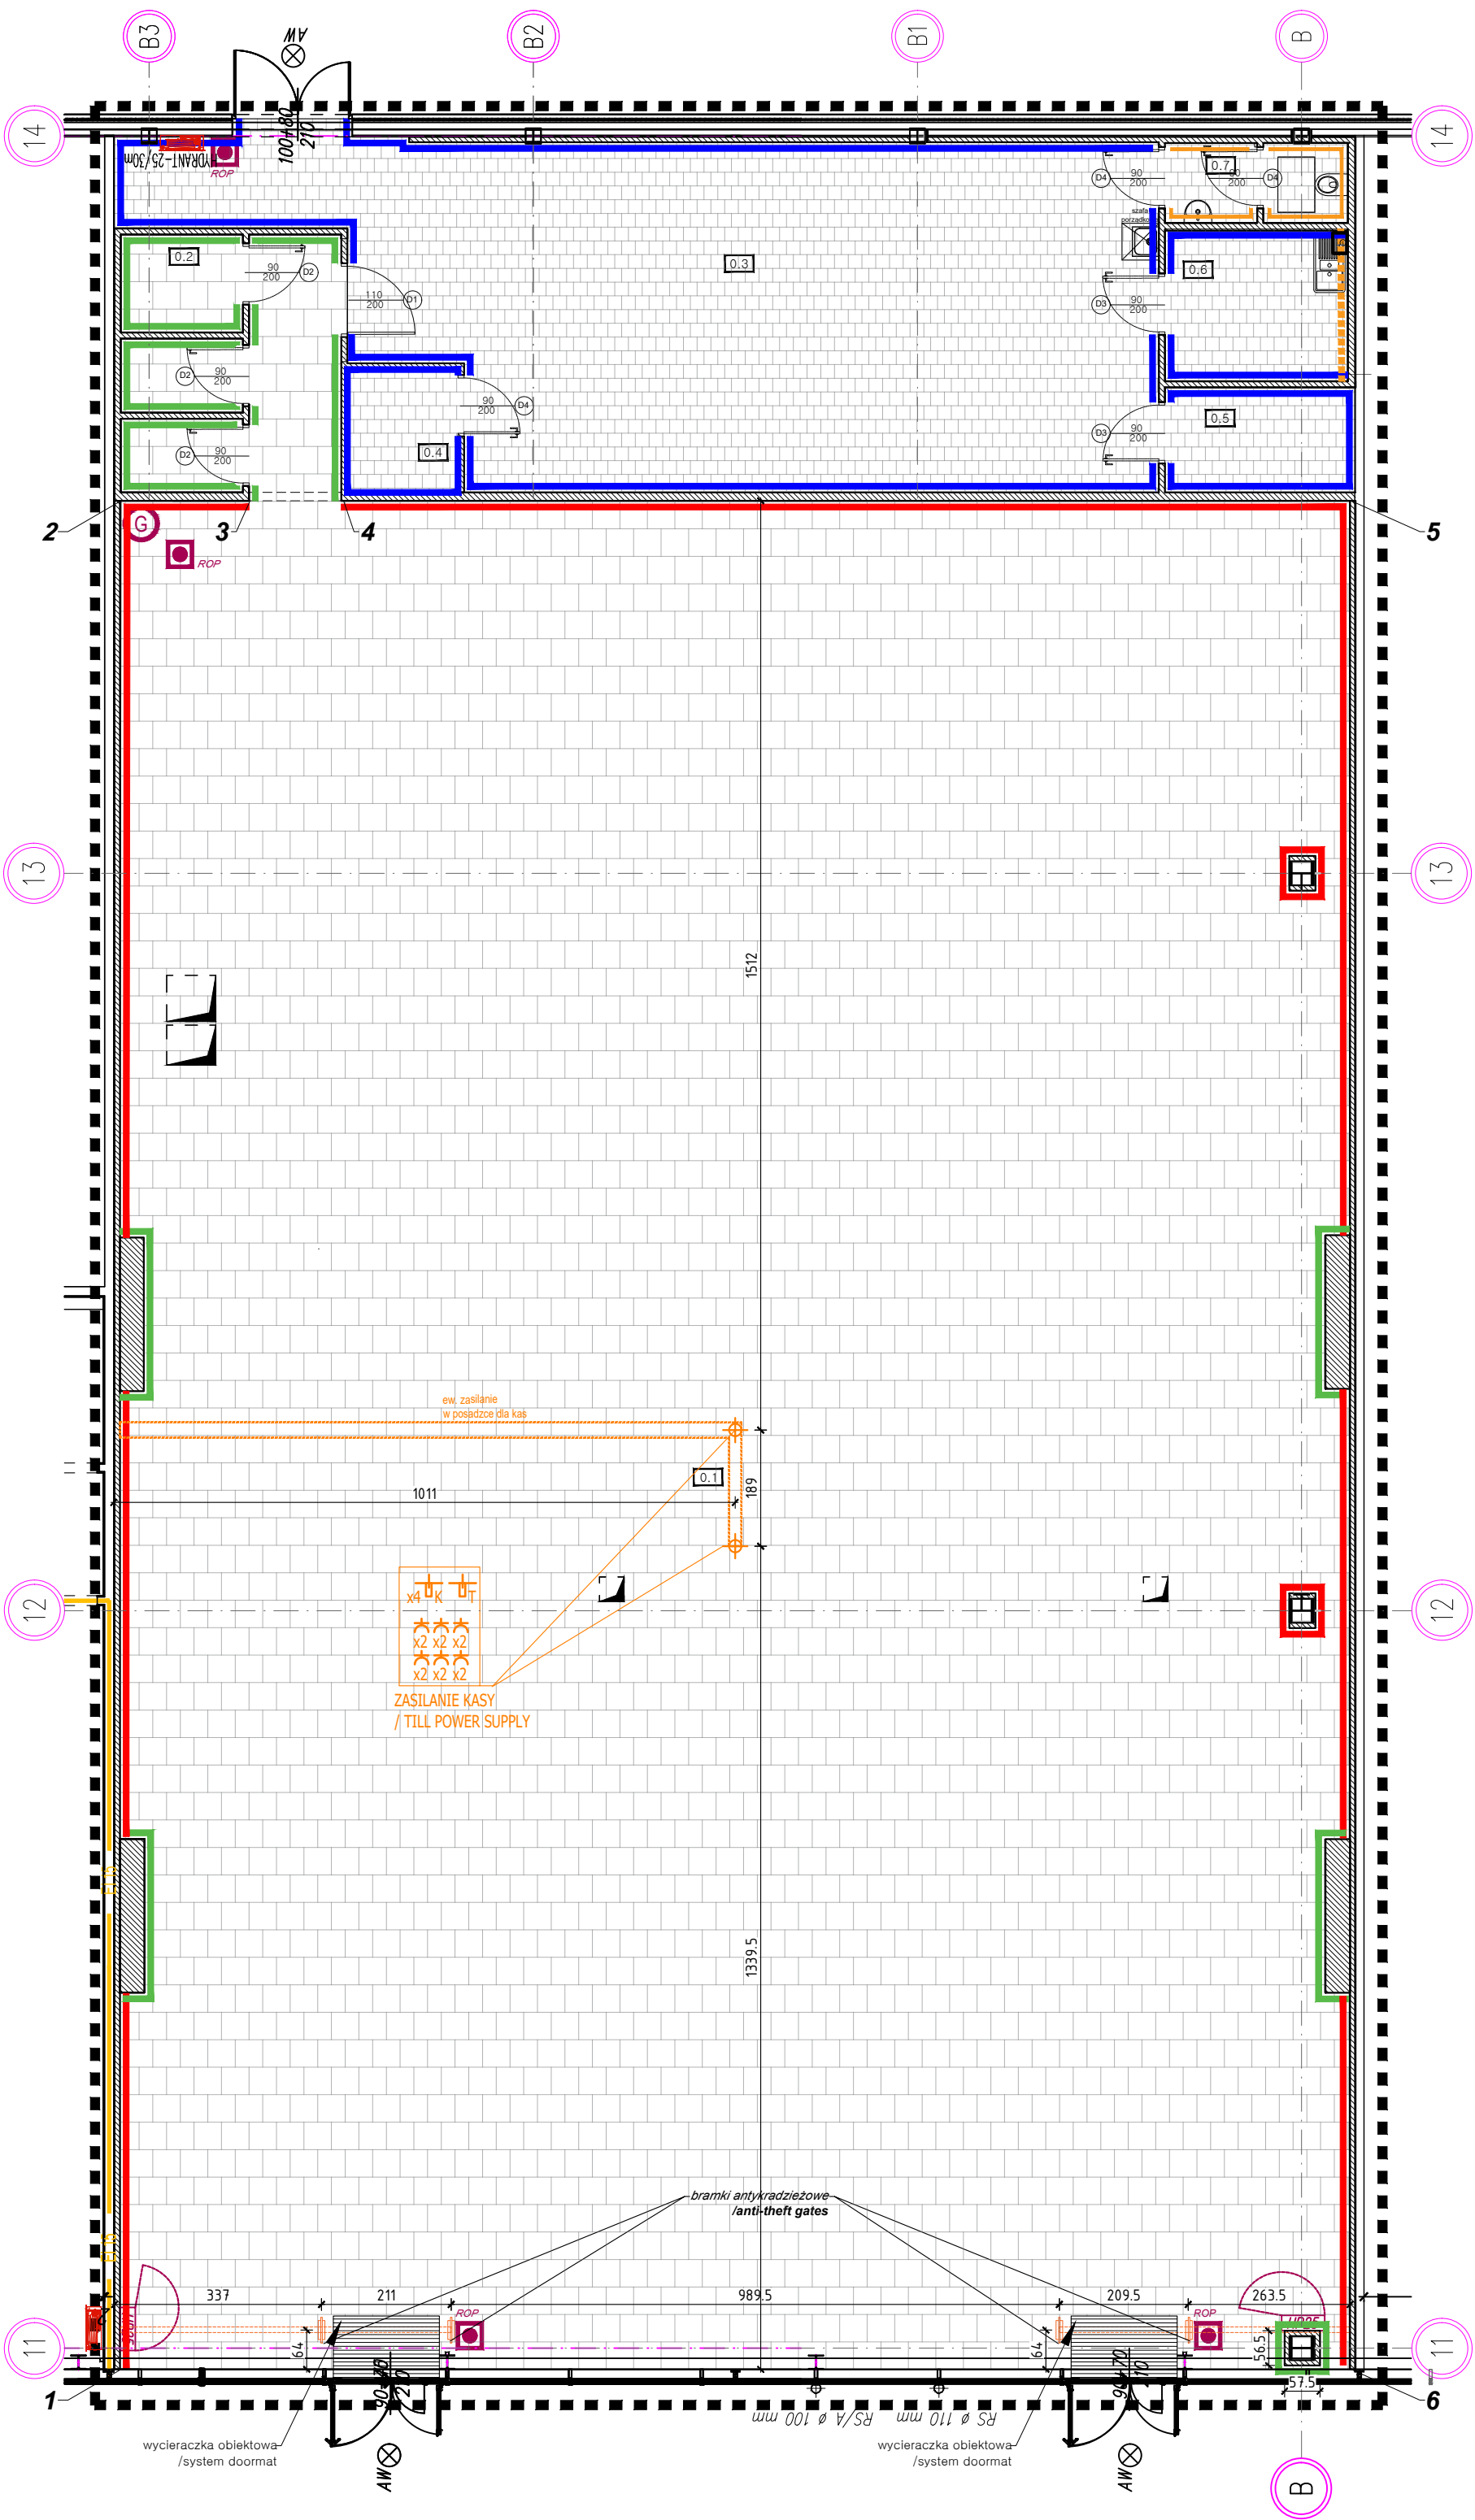

- przegrody wygradzające lokal
/premises walls
- nowe ściany działowe / przedścianki GK
/new partition walls / prewalls
- główne wejście z zewnątrz/
main exterior entrance
- istniejący hydrant z gaśnicą
/ existing hydrant with fire extinguisher
- nowoprojektowany hydrant z gaśnicą
/ new hydrant with fire extinguisher
- projektowane lokalizacje dodatkowych gaśnic
/designed additional fire extinguishers locations
- projektowany przeciwpożarowy wyłącznik prądu (PWP)
/designed local circuit breaker designed location

Wykończenie podłóg / floor finisings

- plytki winylowe Amtico Century Concrete 45x45cm / odpowiednik
lub gres (np. Paradyż Magnetic Gryś lub inny odpowiednik)
/LVT tiles Amtico Century Concrete 45x45cm or similar
or gres tiles (i.e. Paradyż Magnetic Gryś or similar)
- plytki winylowe na zapleczu heavy duty (model do weryfikacji)
lub gres
/BOH heavy duty LVT tiles (model to be verified)
or gres tiles

Listwy podłogowe / Skirting :

- ZWYKLE NA SALI SPRZEDAŻY

SK1
LISTWY MDF / MDF SKIRTING
RETAIL FLOOR SKIRTING WARM LIGHT GREY - DULUX
44Y65/034 EGGSHELL
- PRZY TAPETACH I W PRZYMIERZALNIACH

SK2
LISTWY MDF / MDF SKIRTING
FITTING ROOMS SKIRTING DARK BLACK BROWN
DULUX 20 YY 11/017 EGGSHELL
USE CLEAR SILICONE IF REQ
- ZAPLECZE

MAGAZYN/STORAGE ROOM
LISTWY PCV / PCV SKIRTING
BIAŁE / WHITE
USE CLEAR SILICONE IF REQ
- projektowany kuchenny fartuch płytek
h=85-150cm
/designed kitchen wall tiles
h=85-150cm
- projektowany glazura ścienna h=200cm
/designed wall tiles h=200cm

0.1	SALA SPRZEDAŻY /SALES AREA	603,80m ²	GRES / LVT	0.5	POKÓJ KIEROWNIKA /MANAGER ROOM	5,30m ²	TECH. GRES /LVT
0.2	PRZYMIERZALNE /FITTING ROOMS	14,23m ²	GRES / LVT	0.6	POKÓJ SOCJALNY /STAFF ROOM	7,29m ²	TECH. GRES /LVT
0.3	MAGAZYN TOWARU /STORAGE	76,76m ²	TECH. GRES /LVT	0.7	WC /TOILET	3,74m ²	TECH. GRES /LVT
0.4	SZATNIA /CLOAKROOM	3,60m ²	TECH. GRES /LVT	POWIERZCHNIA UŻYTKOWA: 714,72 m ²			

UWAGA!
Prace aranżacyjne należy prowadzić pod nadzorem uprawnionej osoby, zgodnie ze sztuką budowlaną, wymogami bhp i obowiązującymi normami i prawem.
Wykonawca przed rozpoczęciem realizacji zobowiązany jest do sprawdzenia kompletności dokumentacji projektowej, zapoznania się z zawartością i sprawdzenia jej.
W przypadku jakichkolwiek wątpliwości lub rozbieżności w opracowaniach projektowych poszczególnych branż, należy przed przystąpieniem do robót zwrócić się do głównego projektanta.
Wymiary na liniach wymiarowych podano w milimetrach.
Podane w projekcie rozwiązania i wymiary należy zweryfikować na budowie.
Zastosowane materiały budowlane powinny posiadać wszystkie wymagane prawem atesty i aprobaty oraz odpowiadać normom bezpieczeństwa p.poż i bhp.
Wszystkie rozwiązania systemowe związane z określoną technologią wykonać ściśle wg. instrukcji producenta.
Dobór materiałów nieuwskazanych w projekcie, w tym alternatywnych wymaga akceptacji głównego projektanta obiektu oraz Inwestora.

REWIZJE

NR	DATA	OPIS WPROWADZONYCH ZMIAN

Vector
store concept realization

Vector Wapno/Ślesin
Działalność i Zmiany

www.vector-scr.pl
ul. Białostocka 1A, 14-114, 02-004 Warszawa

info@vector-scr.pl
836 152 70 23

IWONA JARMAKOWSKA koordynator tel: 600 811 961 @ijarmakowska@vector-scr.pl
PIOTR CEGIELSKI architekt tel: 696 028 001 @pcegielski@vector-scr.pl

inwestor /client	Redkom Park Bielsko Sp. z o. o. Ul. Słoneczna 116A 05-500 Stara Łwiczna NIP: 1231527802
nazwa i adres lok. (obiektu) / address	Lokal 0.11 w budynku handlowym zlokalizowanym w Bielsku-Białej (43-300) przy ul. Warszawskiej 180
stadium / stage	PROJ. TECHNICZNY
branża / branch	ARCHITEKTURA / ARCHITECTURE
projektanci / designers	mgr inż. arch. PIOTR CEGIELSKI upr. bud. w specjalności architektonicznej nr 50/LOOK/2013 podpis
projektant	mgr inż. arch. ARKADIUSZ SARLEJ
sprawdzający	upr. bud. w specjalności architektonicznej nr 14/LOOK/2011
opracowanie / drawings	mgr inż. arch. MATEUSZ JEZAPKOWICZ____podpis
nazwa rysunku /name of draw.	RZUT POSADZKI / FLOORING PLAN
nr rysunku	PW_04
	VII 2024
	A2
	skala 1:100