




KŁADY ŚCIAN KORYTARZA PRZY PRZYMIERZALNIACH

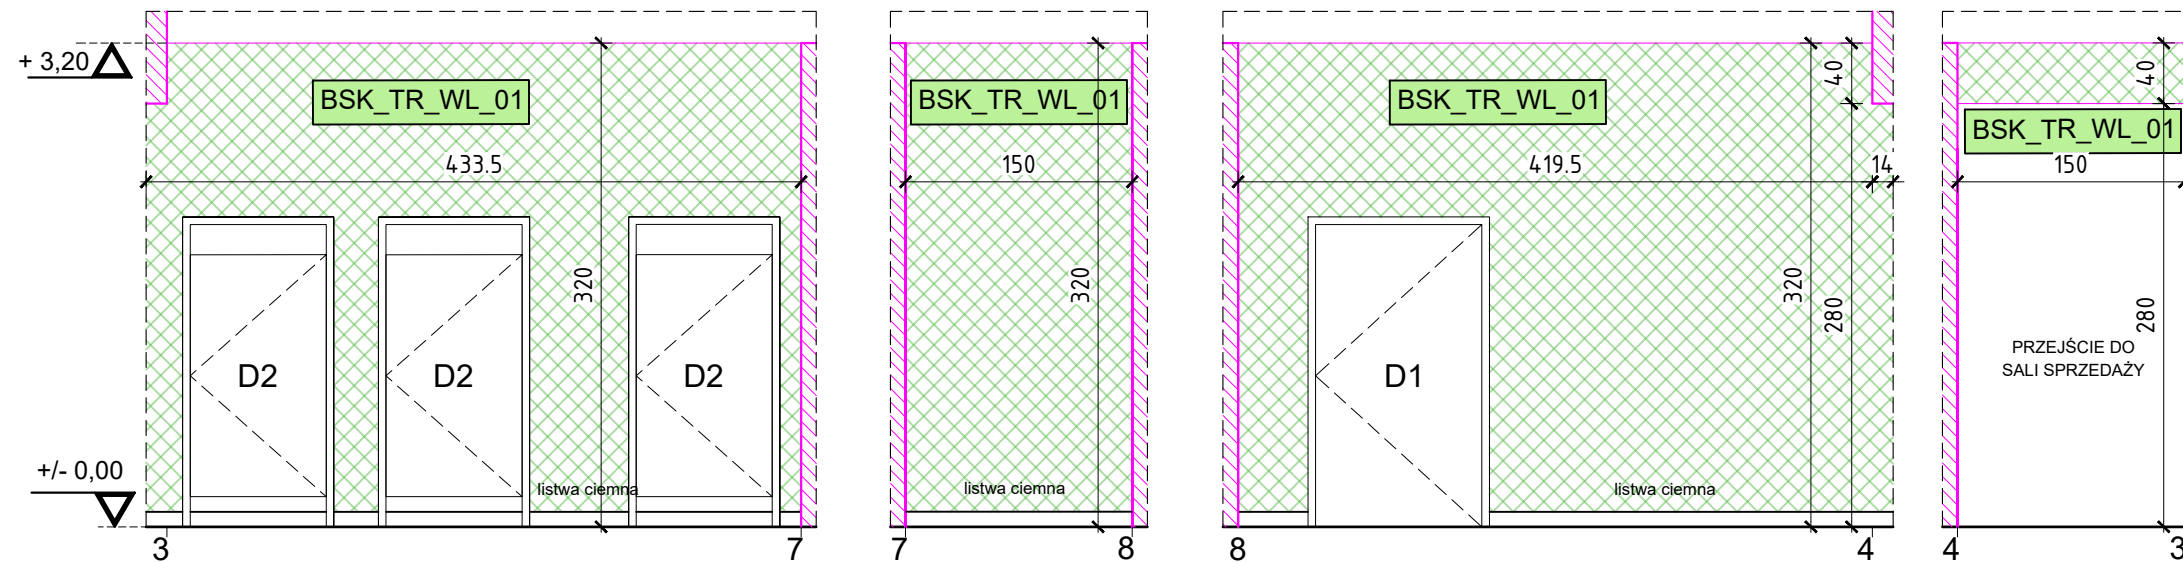

KŁADY ŚCIAN x2 PRZYMIERZALNI ZWYKŁYCH

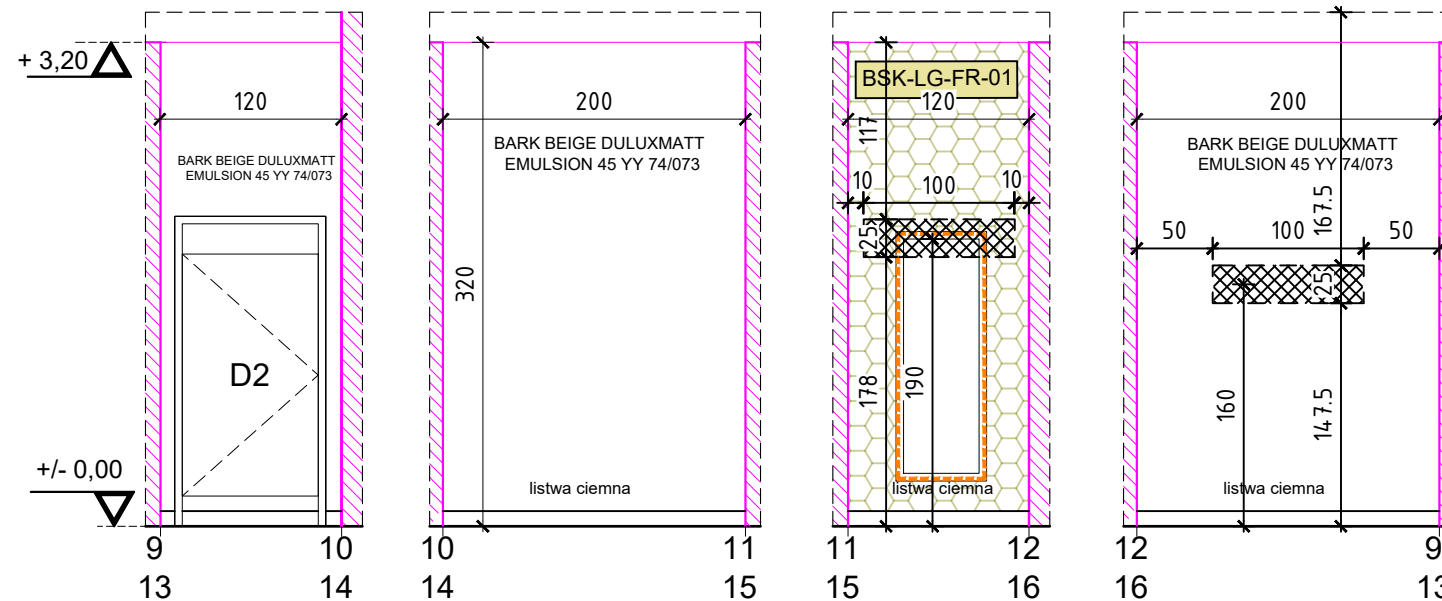

KŁADY ŚCIAN PRZYMIERZALNI NP

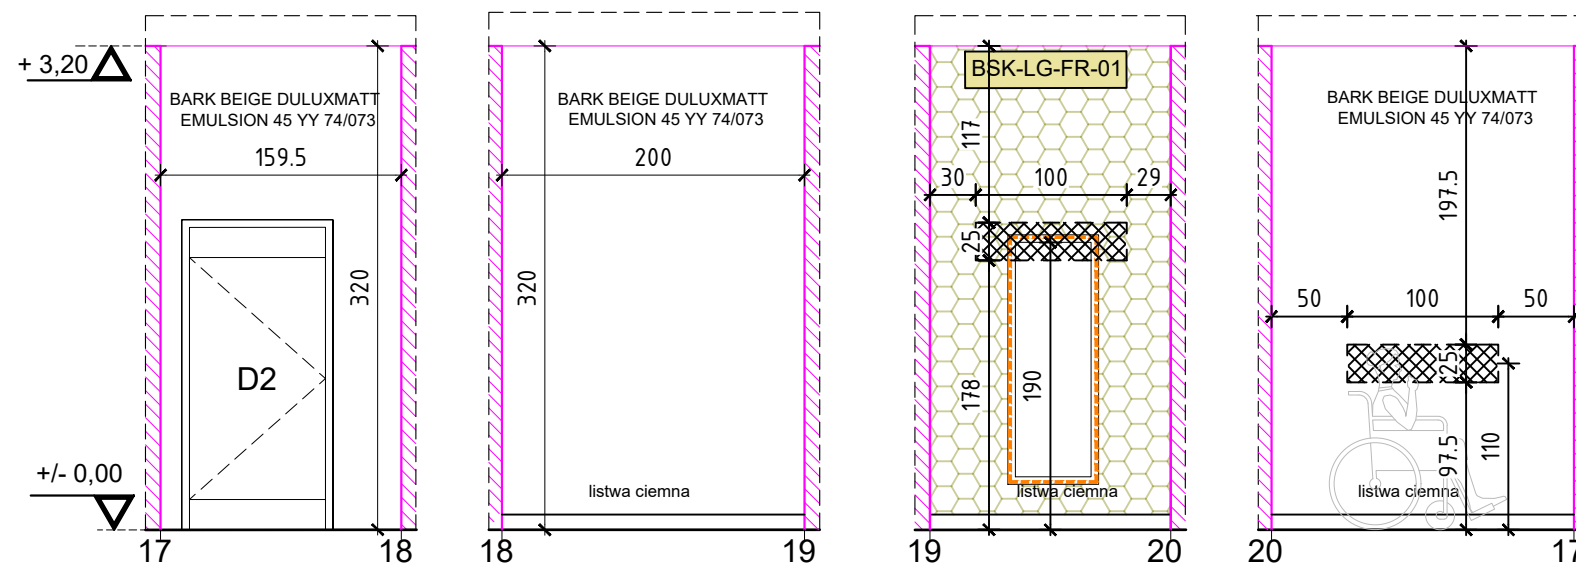

- projektowane ścianki/przedścianki
designed walls/prewalls
- tapeta – wzór lasu
wallpaper – trees
- tapeta – wzór kłód drewna
wallpaper – logs
- wzmocnienie podtynkowe
reinforcement behind the gypsumboard

UWAGA!
Prace aranżacyjne należy prowadzić pod nadzorem uprawnionej osoby, zgodnie ze sztuką budowlaną, wymogami bhp i obowiązującymi normami i prawem.

Wykonawca przed rozpoczęciem realizacji zobowiązany jest do sprawdzenia kompletności dokumentacji projektowej, zapoznania się z zawartością i sprawdzenia jej.

W przypadku jakichkolwiek wątpliwości lub rozbieżności w opracowaniach projektowych poszczególnych branż, należy przed przystąpieniem do robót zwrócić się do głównego projektanta.


Wymiary na liniach wymiarowych podano w milimetrach.

Podane w projekcie rozwiązania i wymiary należy zweryfikować na budowie.

Zastosowane materiały budowlane powinny posiadać wszystkie wymagane prawem atesty i aprobaty oraz odpowiadać normom bezpieczeństwa p.poż i bhp.

Wszystkie rozwiązania systemowe związane z określoną technologią wykonać ściśle wg. instrukcji producenta.

Dobór materiałów niewskazanych w projekcie, w tym alternatywnych wymaga akceptacji głównego projektanta obiektu oraz Inwestora.

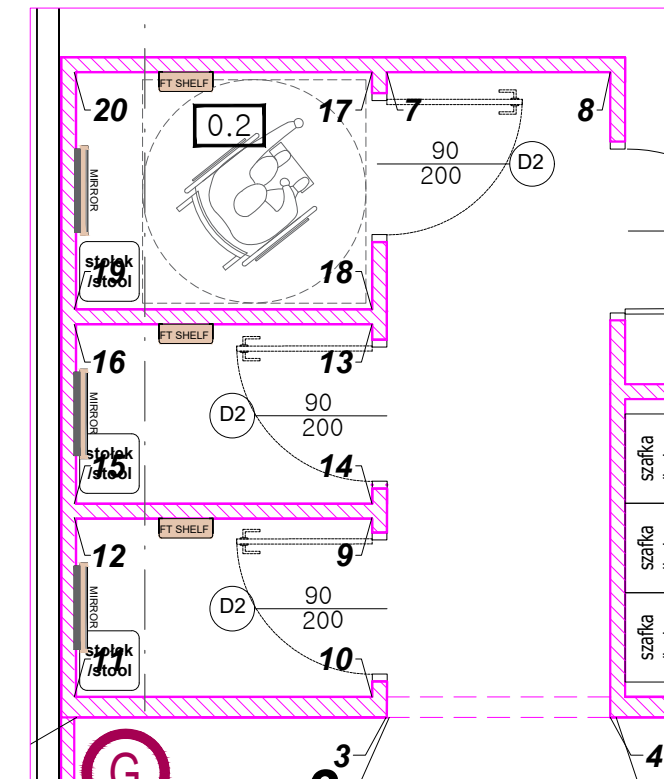

Vector
store concept realization

Vector Handmade Studio
Działalność 12 Zasadniczo

www.vector-scr.pl
ul. Bernackiego 1A lok. 74, 02-904 Warszawa

info@vector-scr.pl
836 152 70 23

IWONA JARMAKOWSKA koordynator tel: 600 811 961 @ijarmakowska@vector-scr.pl
PIOTR CEGIELSKI architekt tel: 696 028 001 @pcegielski@vector-scr.pl

inwestor Redkom Park Bielsko Sp. z o. o.
/client Ul. Słoneczna 116A 05-500 Stara Iwiczna
NIP: 1231527802

nazwa i adres Lokal 0.11 w budynku handlowym zlokalizowanym
lok. (obektu) w Bielsku-Białej (43-300) przy ul. Warszawskiej 180
/ address

stadium PROJ. TECHNICZNY
/ stage

branża ARCHITEKTURA / ARCHITECTURE
/ branch

projektanci mgr inż. arch. PIOTR CEGIELSKI
/ designers upr. bud. w specjalności architektonicznej nr 50/LOOK/2013 podpis

projektant mgr inż. arch. ARKADIUSZ SARLEJ
sprawdzający upr. bud. w specjalności architektonicznej nr 14/LOOK/2011

opracowanie mgr inż. arch. MATEUSZ JEZAPKOWICZ
/ drawings podpis

nazwa rysunku KŁADY ŚCIAN / WALL VIEWS
/name of draw.

nr rysunku PW_07 VII 2024 A3 skala 1:50