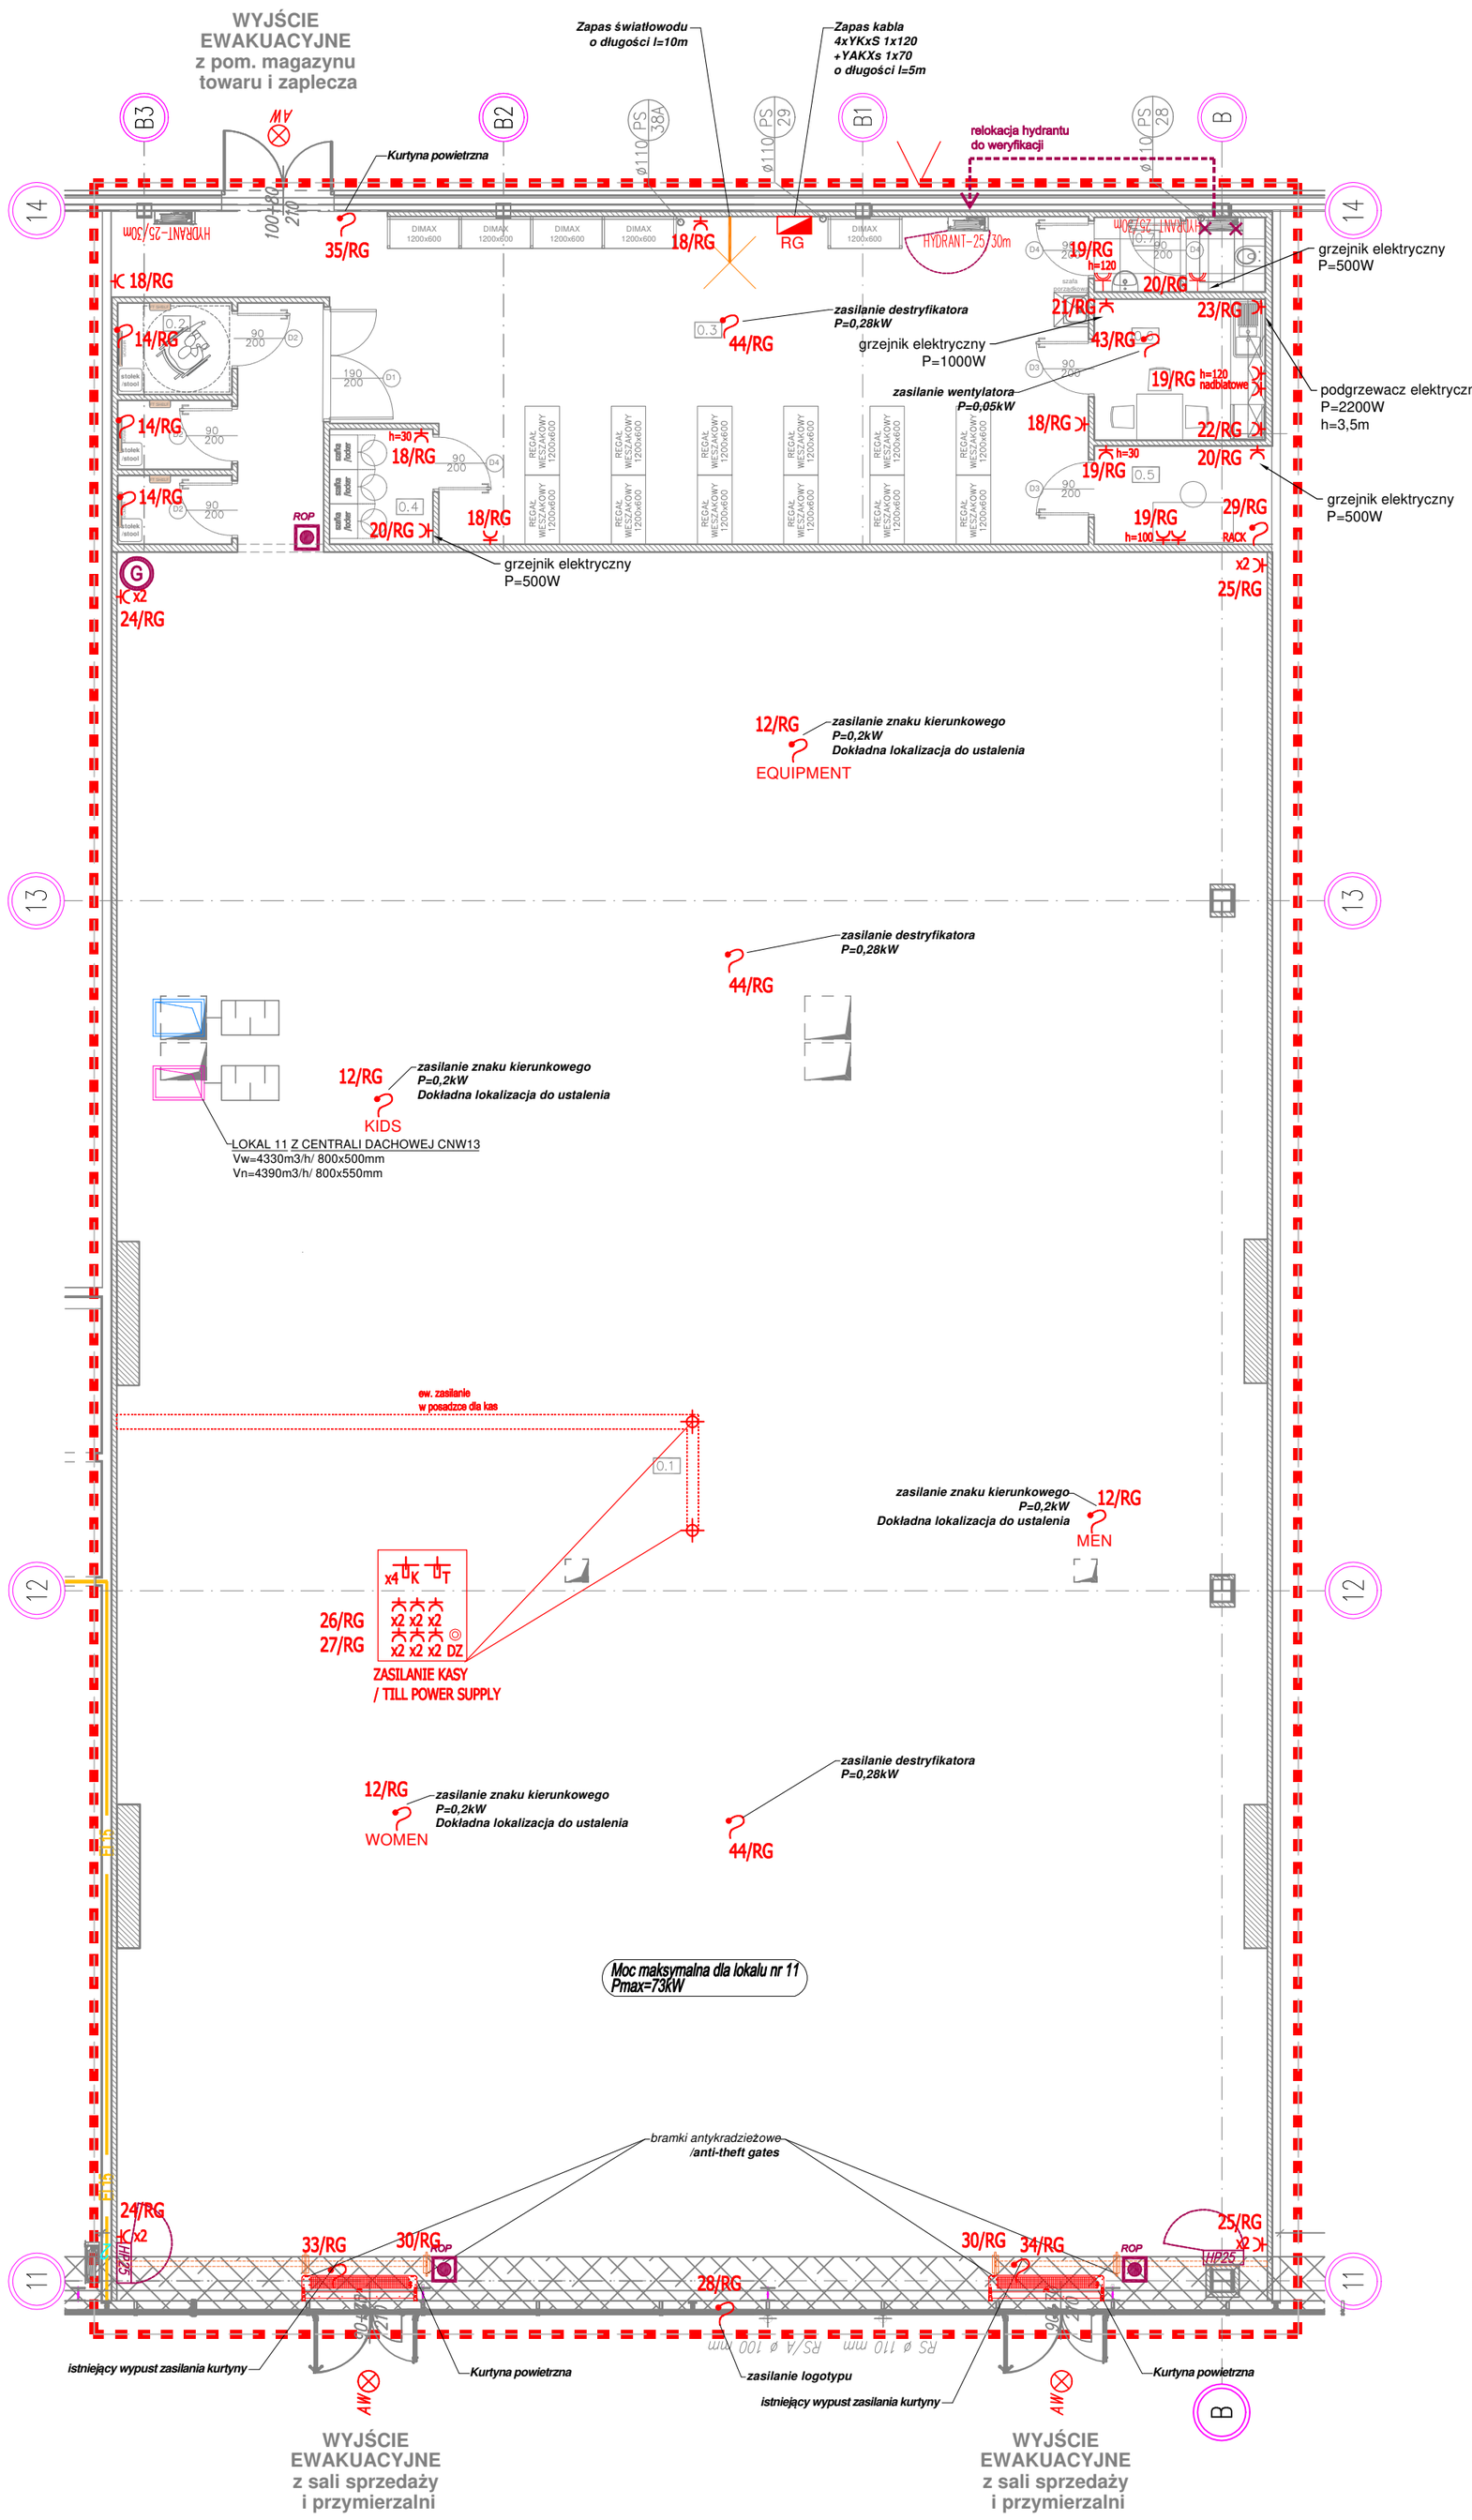

Legenda oznaczeń:

Symbols legend:

- przegrody wygradzające lokal /premises walls
- nowe ściany działowe / przedścianki GK /new partition walls / prewalls
- główne wejście z zewnątrz/ main exterior entrance
- HP25 — istniejący hydrant z gaśnicą / existing hydrant with fire extinguisher
- HP 25 — nowoprojektowany hydrant z gaśnicą / new hydrant with fire extinguisher
- G — projektowane lokalizacje dodatkowych gaśnic /designed additional fire extinguishers locations
- ROP — projektowany przeciwpożarowy wyłącznik prądu (PWP) /designed local circuit breaker designed location
- > brak sufitu podwieszanego pozostawienie widocznej konstrukcji **> lack of suspended ceiling, visible roof structure**
- > nowy sufit Armstrong, wys. ok. +300cm, biały **> new suspended Armstrong ceiling, height of circa +300cm, white**

ELEKTRYKA / ELECTRIC :

- T — > projektowane gniazdo telefoniczne designed **phone socket**
- K — > projektowane gniazdo sieciowe komputerowe **designed computer internet socket**
- >projektowane gniazdo wtyczkowe ogólne H=30cm/ **designed socket**
- >wypust zasilający **designed power supply**
- DZ — >dzwonek

0.1	SALA SPRZEDAŻY /SALES AREA	0.5	POKÓJ KIEROWNIKA /MANAGER ROOM
603,80m2	GRES / LVT	5,30m2	TECH. GRES /LVT
0.2	PRZYMIERZALNIE /FITTING ROOMS	0.6	POKÓJ SOCJALNY /STAFF ROOM
14,23m2	GRES / LVT	7,29m2	TECH. GRES /LVT
0.3	MAGAZYN TOWARU /STORAGE	0.7	WC /TOILET
76,76m2	TECH. GRES /LVT	3,74m2	TECH. GRES /LVT
0.4	SZATNIA /CLOAKROOM		
3,60m2	TECH. GRES /LVT		

POWIERZCHNIA UŻYTKOWA: 714,72 m^2

UWAGA!
Prace aranżacyjne należy prowadzić pod nadzorem uprawnionej osoby, zgodnie ze sztuka budowlaną, wymogami bhp i obowiązującymi normami i prawem.

Wykonawca przed rozpoczęciem realizacji zobowiązany jest do sprawdzenia kompletności dokumentacji projektowej, zapoznania się z zawartością i sprawdzenia jej.

W przypadku jakichkolwiek wątpliwości lub rozbieżności w opracowaniach projektowych poszczególnych branż, należy przed przystąpieniem do robót zwrócić się do głównego projektanta.

Wymiary na liniach wymiarowych podano w milimetrach.

Podane w projekcie rozwiązania i wymiary należy zweryfikować na budowie.

Zastosowane materiały budowlane powinny posiadać wszystkie wymagane prawem atesty i aprobaty oraz odpowiadać normom bezpieczeństwa p.poż i bhp.

Wszystkie rozwiązania systemowe związane z określoną technologią wykonać ściśle wg. instrukcji producenta.

Dobór materiałów niewskazanych w projekcie, w tym alternatywnych wymaga akceptacji głównego projektanta obiektu oraz Inwestora.

Vector
store concept realization

Vector Krzysztof Szczelok Doradztwo i Zarządzanie | www www.vector-scr.pl | adres ul.Bernardyńska 1A lok.74, 02-904 Warszawa | mail info@vector-scr.pl | NIP 836 152 70 23

IWONA JARMAKOWSKA koordynator tel: 600 811 961 @:ijarmakowska@vector-scr.pl
PIOTR CEGIELSKI architekt tel: 696 028 001 @:pcegielski@vector-scr.pl

inwestor /**client**	MOUNTAIN WAREHOUSE
nazwa i adres lok. (obiektu) / **adress**	Redkom Park Bielsko Sp. z o. o. ul. Słoneczn 116A, 05-500 Stara Iwiczna lokal L0.11
stadium / **stage**	PROJ. TECHNICZNY WNĘTRZ LOKALU USŁUGOWEGO
branża / **branch**	IINSTALACJE ELEKTRYCZNE
projektant / **designer**	mgr inż. MICHAŁ SIMIŃSKI_____ podpis upr. bud. w specjalności instalacyjnej nr LOD/1439/PWOE/10
opracowanie / **drawings**	
nazwa rysunku /**name of draw.**	RZUT PARTERU - INSTALACJE ELEKTRYCZNE
nr rysunku /**drawing no.**	E-2 VI 2024 A2
skala /**scale**	1:100