



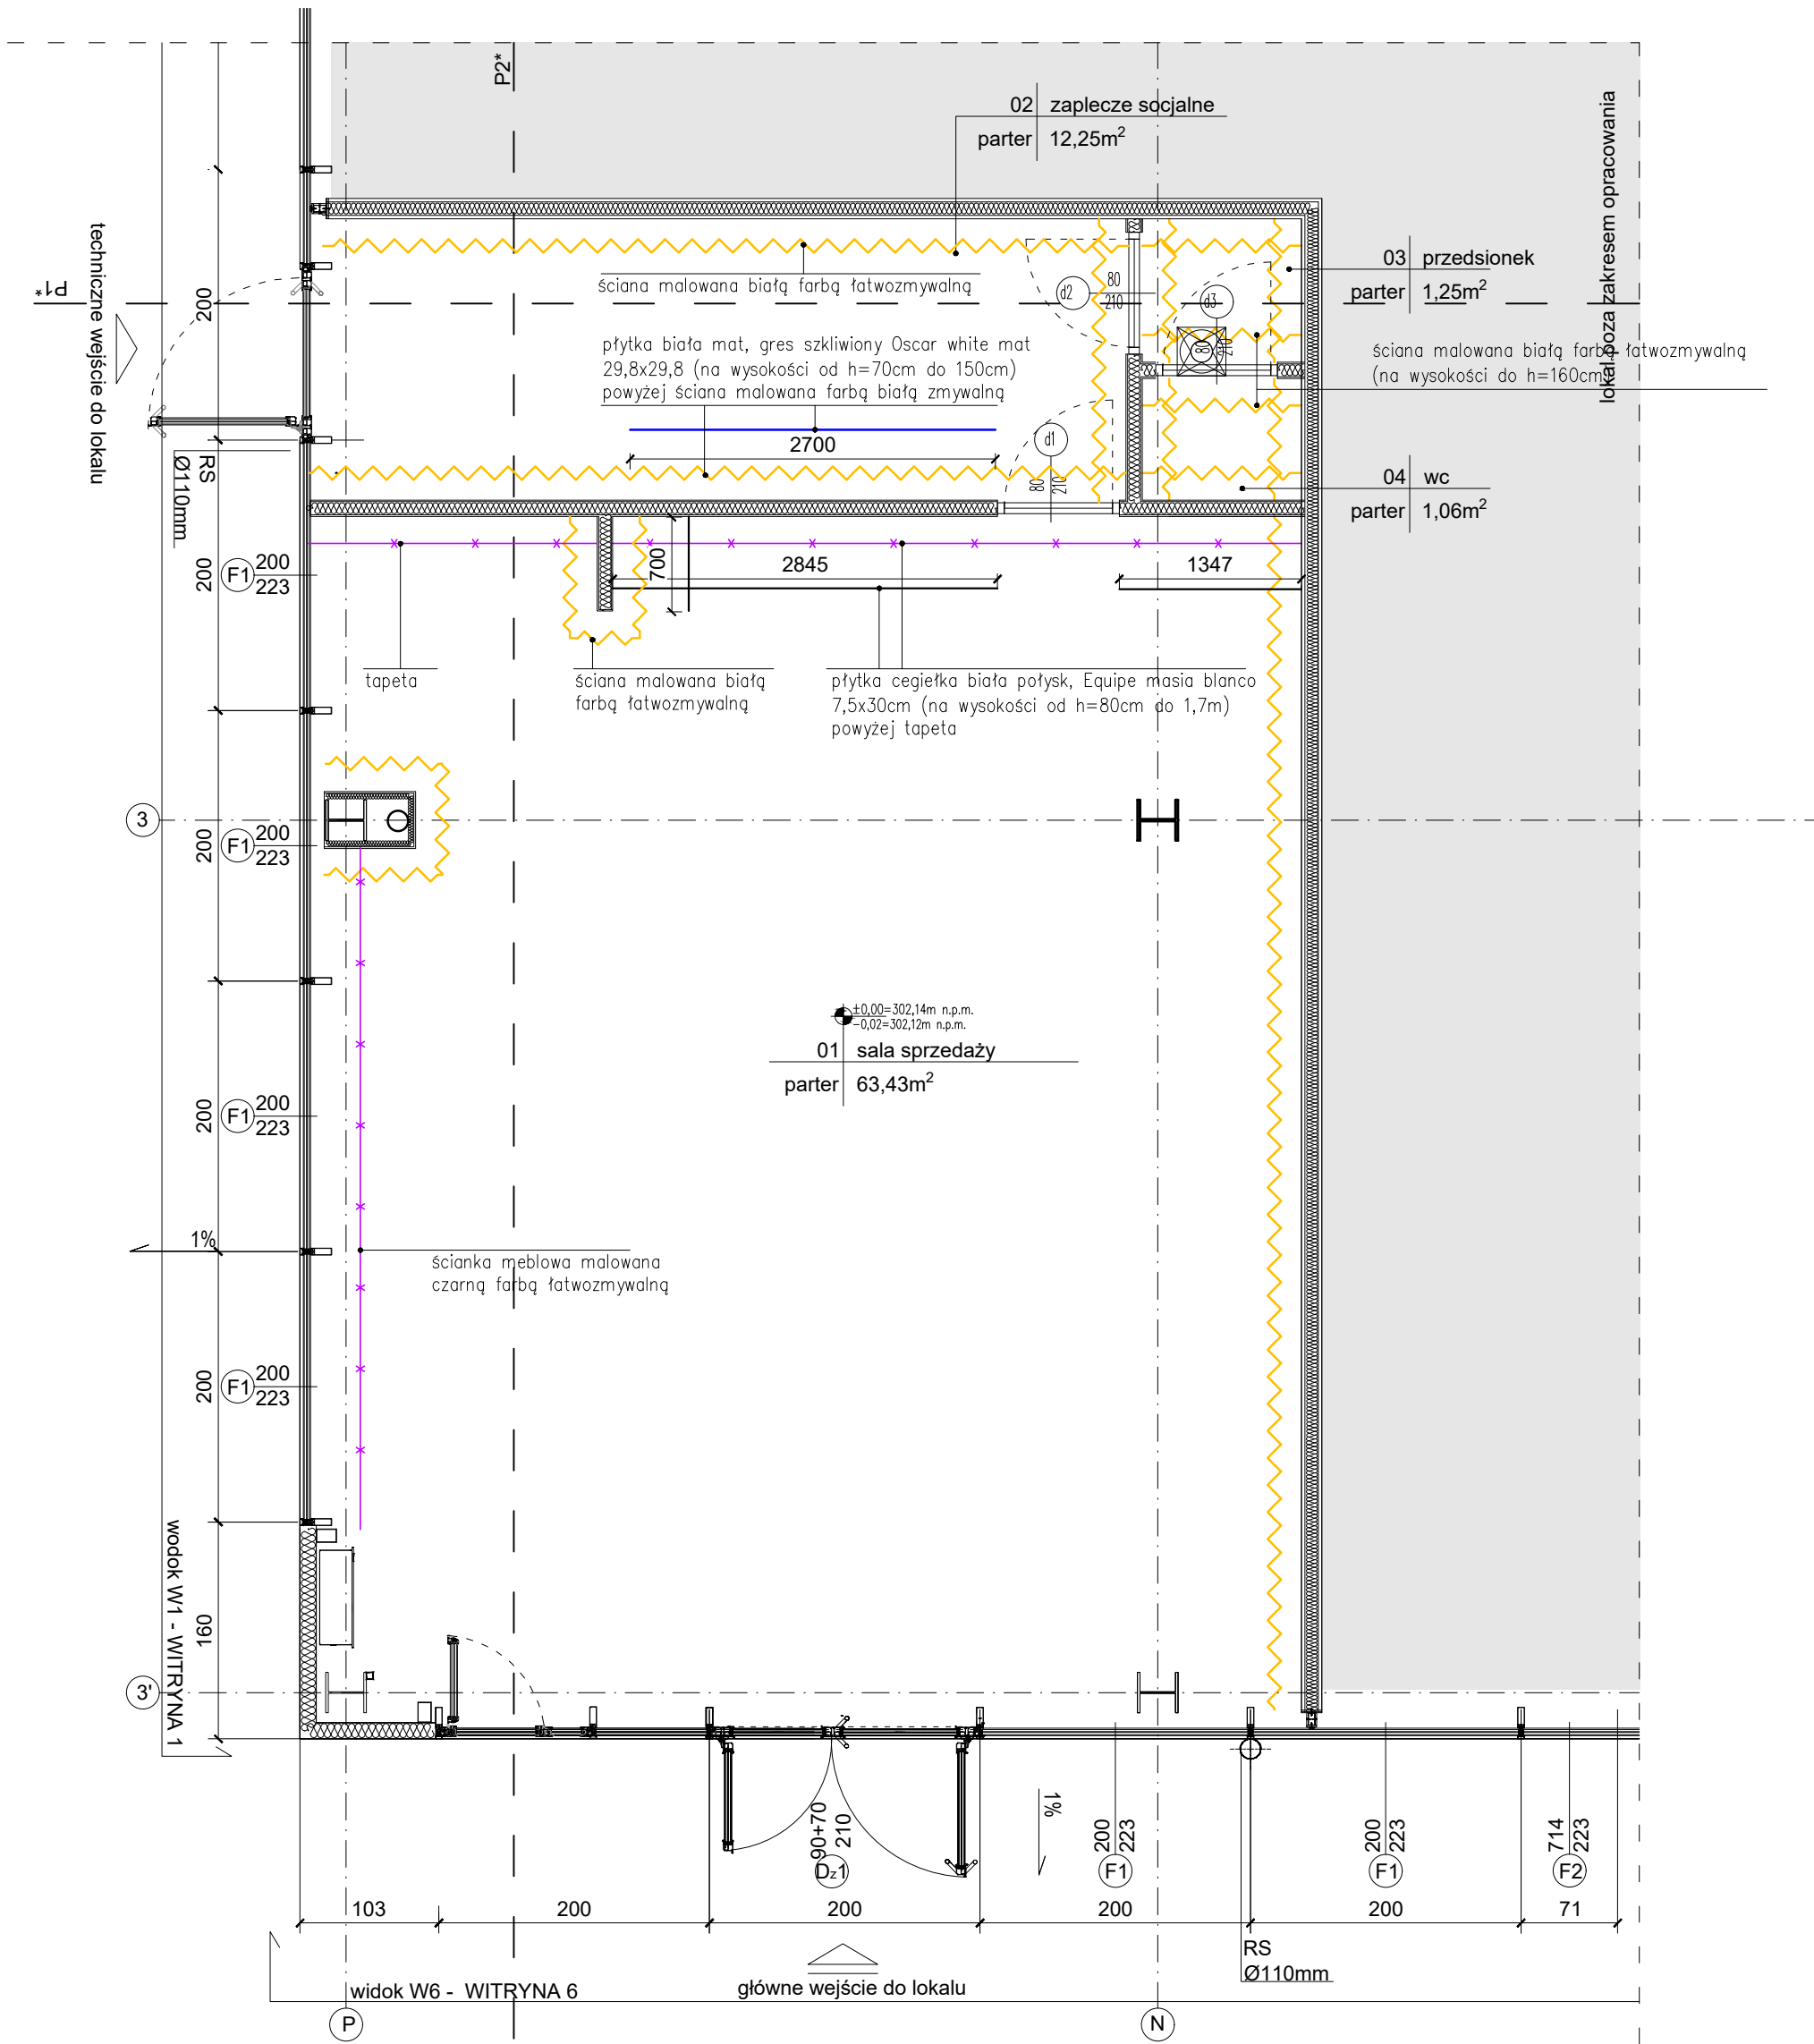

Lokalizacja lokalu nr 0.01 w PH

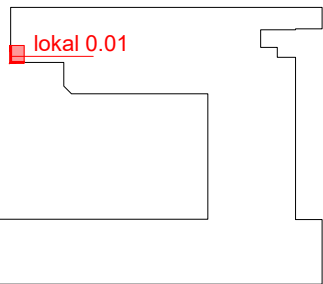

Uwaga:

Ściany i sufity powinny być zbudowane z materiału gładkiego, niepalącego, niepalnego, nienasiąkliwego i łatwo zmywalnego. Posadzki gładkie, szczelne, łatwo zmywalne z materiałów nieśliszczących i nienasiąkliwych wg. oddzielnego opracowania i zaleceń. Okna powinny być łatwo dostępne i otwierane do wnętrza pomieszczenia, wykonane z materiałów odpornych na wilgoć. Wszystkie urządzenia należy montować i użytkować zgodnie z DTR dostarczoną przez producenta urządzeń.

data: nr rew.:		opis rew.:		branża: architektoniczna		
jednostka projektowa: ZAMS Architekti 41-707 Ruda Śląska ul. Opłotki 2 pracownia@zams.pl +48 577 688 455		data: 01.2025r.		skala: 1:50	strona:	
 ZAMS ARCHITEKCI		nr rysunku: etap: branża: nr rys.: arkusz: rew:		tytuł rysunku: Rzut lokalu nr 0.01- wykończenie ścian		
		PT 09				
		opracował: mgr inż. arch. A. Żak		nr uprawnień:	branża:	podpis:
		projektował: mgr inż. arch. I. Matuszowicz		351/01		architektura
inwestor: REDKOM PARK BIELSKO Sp. z o.o. ul. Słoneczna 116A, 05-500 Stara Iwiczna		tytuł projektu: Aranżacja lokalu nr 0.01 w obiekcie handlowym przy ul. Warszawskiej 180, w Bielsku Białej		sprawdził: mgr inż. arch. B. Matoga		
lokalizacja inwestycji:		jedn. ew. : 246101_1.0038.47/26		486/01	architektura	
powiat: m. Bielsko-Biała		obręb ew. : 0038 Stare Bielsko		projektował: mgr inż. M. Starzyk	SLK/7746/PWBKb/18	
miejscowość: Bielsko-Biała		działki nr ew. : 47/26			konstrukcja	
ulica: Warszawska 180		Rozwiązania zawarte w projekcie stanowią intelektualną własność pracowni. Rysunek ani żaden jego fragment nie mogą być stosowane, powielane, wykorzystywane oraz przekazywane osobom trzecim bez pisemnej zgody pracowni. Projekt jest chroniony prawem autorskim.				