


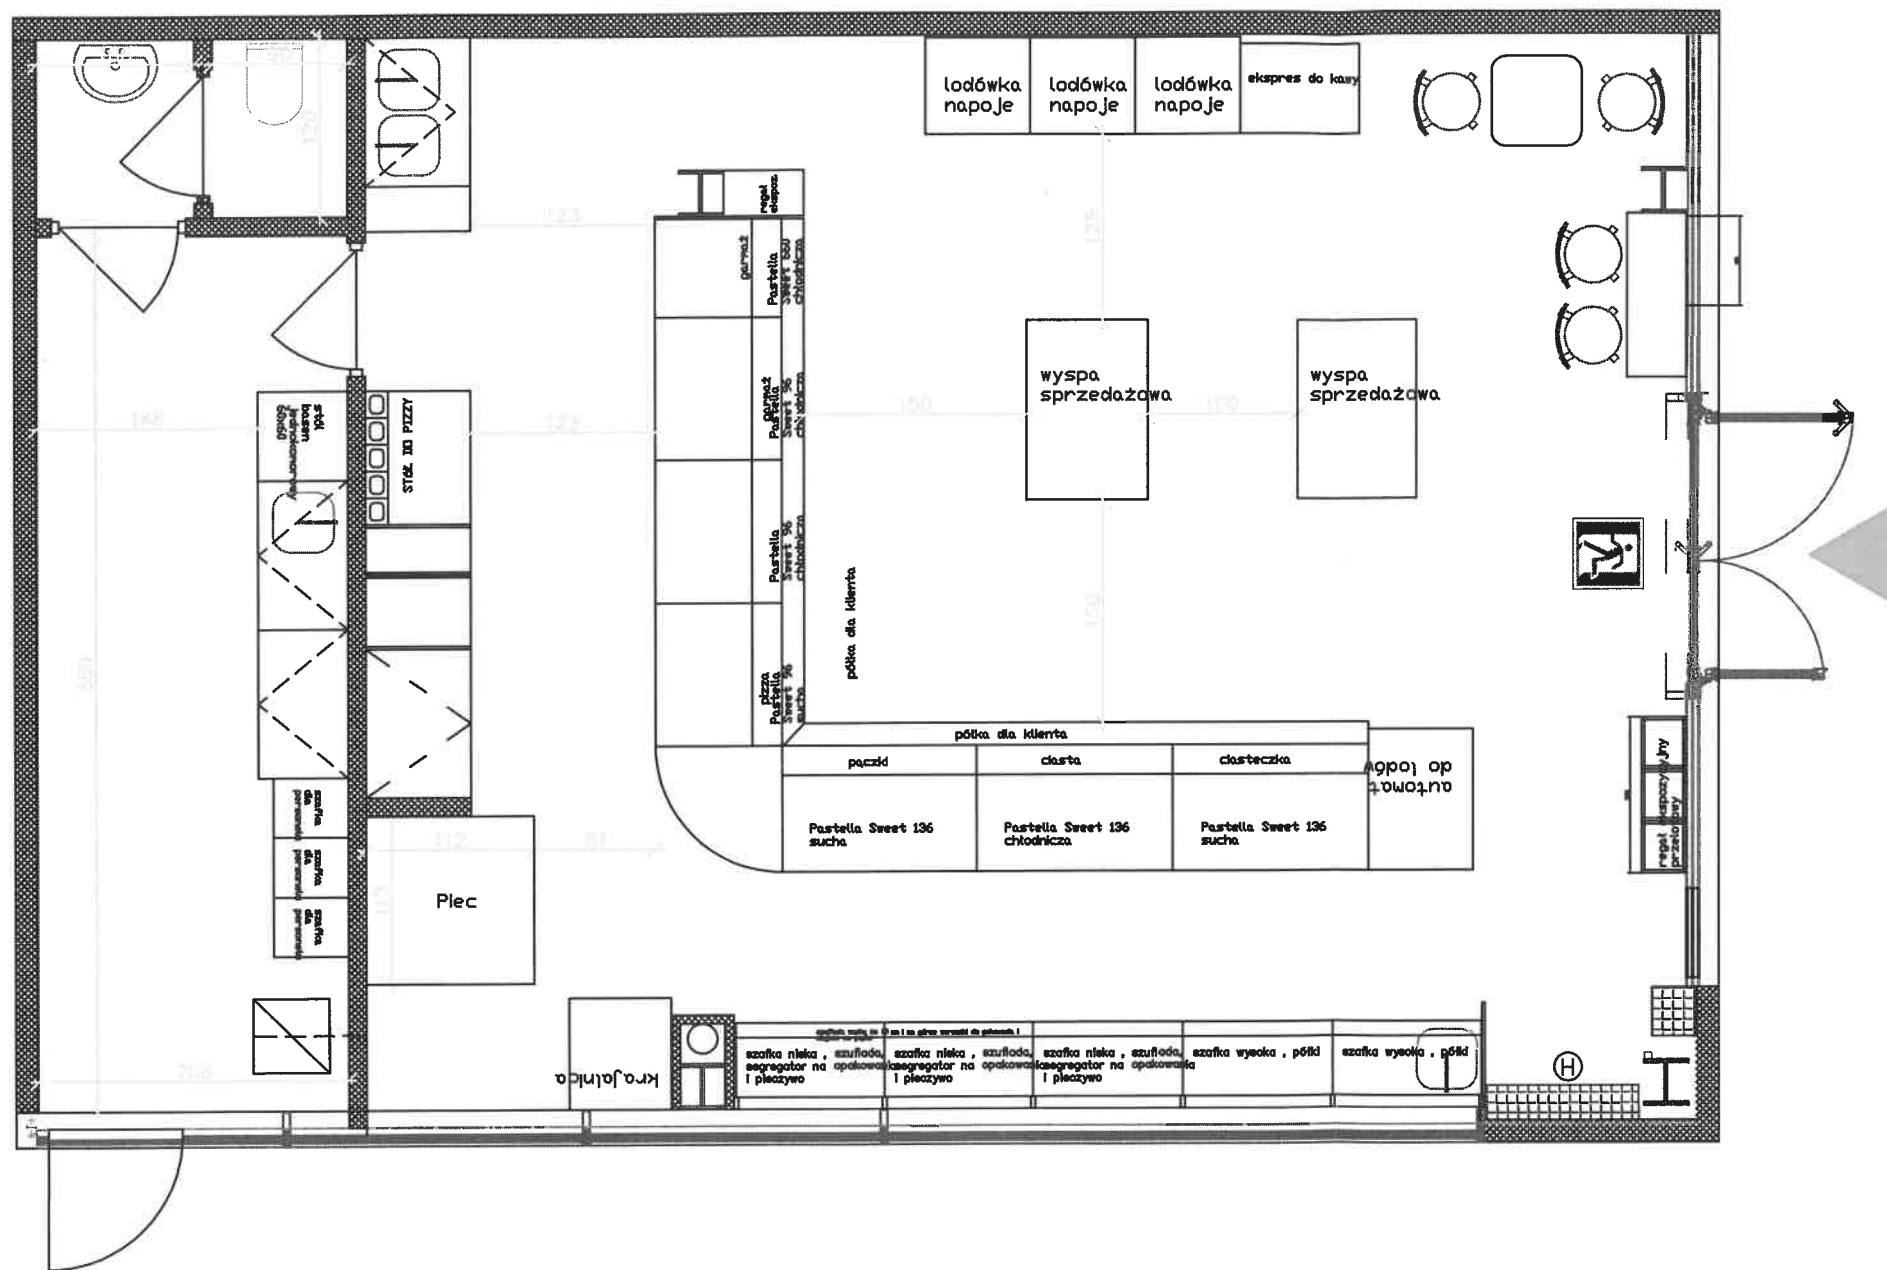

RZECZOWNICZKA DO SPRAW ZABEZPIECZENIA
PRZECIWPÓŻAROWYCH
mgr inż. Artur Markiewicz Nr upr. 543/2011
1-9-12-2024
Zgodność projektu z wymaganiami
ochrony przeciwpożarowej
bez uwag stwierdzam z uwagami

Uzgodniono pod względem wymagań higienicznych
i zdrowotnych bez zastrzeżeń/z zastrzeżeniami

MGR INŻ. JUSTYNA CHOLEWA
rzeczowniczka ds. sanitarnohigienicznych
Nr uprawnień: 13-BP/07/2008 w zakresie budownictwa
przemysłowego i obywatelskiego
42-400 Zawiercie, ul. Równa 24 (p. 60) 583 072
Data 06.11.2024 Lp. 09/11/2024

- Ściany i sufity powinny być zbudowane z materiału gładkiego, niepyłącego, niepalnego, nienasiąkliwego i łatwo zmywalnego.
- Posadzki gładkie, szczelne, łatwo zmywalne z materiałów nieśliskich i nienasiąkliwych wg oddzielnego opracowania i zaleceń.
- Okna powinny być łatwo dostępne i otwierane do wnętrza pomieszczenia, wykonane z materiałów odpornych na wilgoć
- Wszystkie urządzenia należy montować i użytkować zgodnie z DTR dostarczoną przez producenta urządzeń.

INWESTOR PIEKARNIA PISKOREK SPOLKA Z O.O. SPOLKA KOMANDYTOWA Oswiecimska 65 32-651 Nowa Wies NIP 5492239062	NAZWA LOKALU PIEKARNIA PISKOREK Warszawska 180 43-346 Bielsko-Biala
--	--

TYTUŁ RYSUNKU RZUT LOKALU - TECHNOLOGIA
--

PROJEKT TECHNOLOGIA DOKUMENTACJA HA HACCP Agnieszka Niekrasz	HaHaHACCP Agnieszka Niekrasz ul. Konstantego Damrota 20/6 44-100 Gliwice
--	--

WSZELKIE PRAWA ZASTRZEŻONE			
SKALA 1:50	NR RYSUNKU 1	FORMAT A3	DATA WRZESIEŃ 2024r
PROJEKTOWAŁ mgr inż. Jolanta Suder		PROJEKTOWAŁ mgr inż. Agnieszka Niekrasz	
PODPIS		PODPIS <i>Agnieszka Niekrasz</i>	