



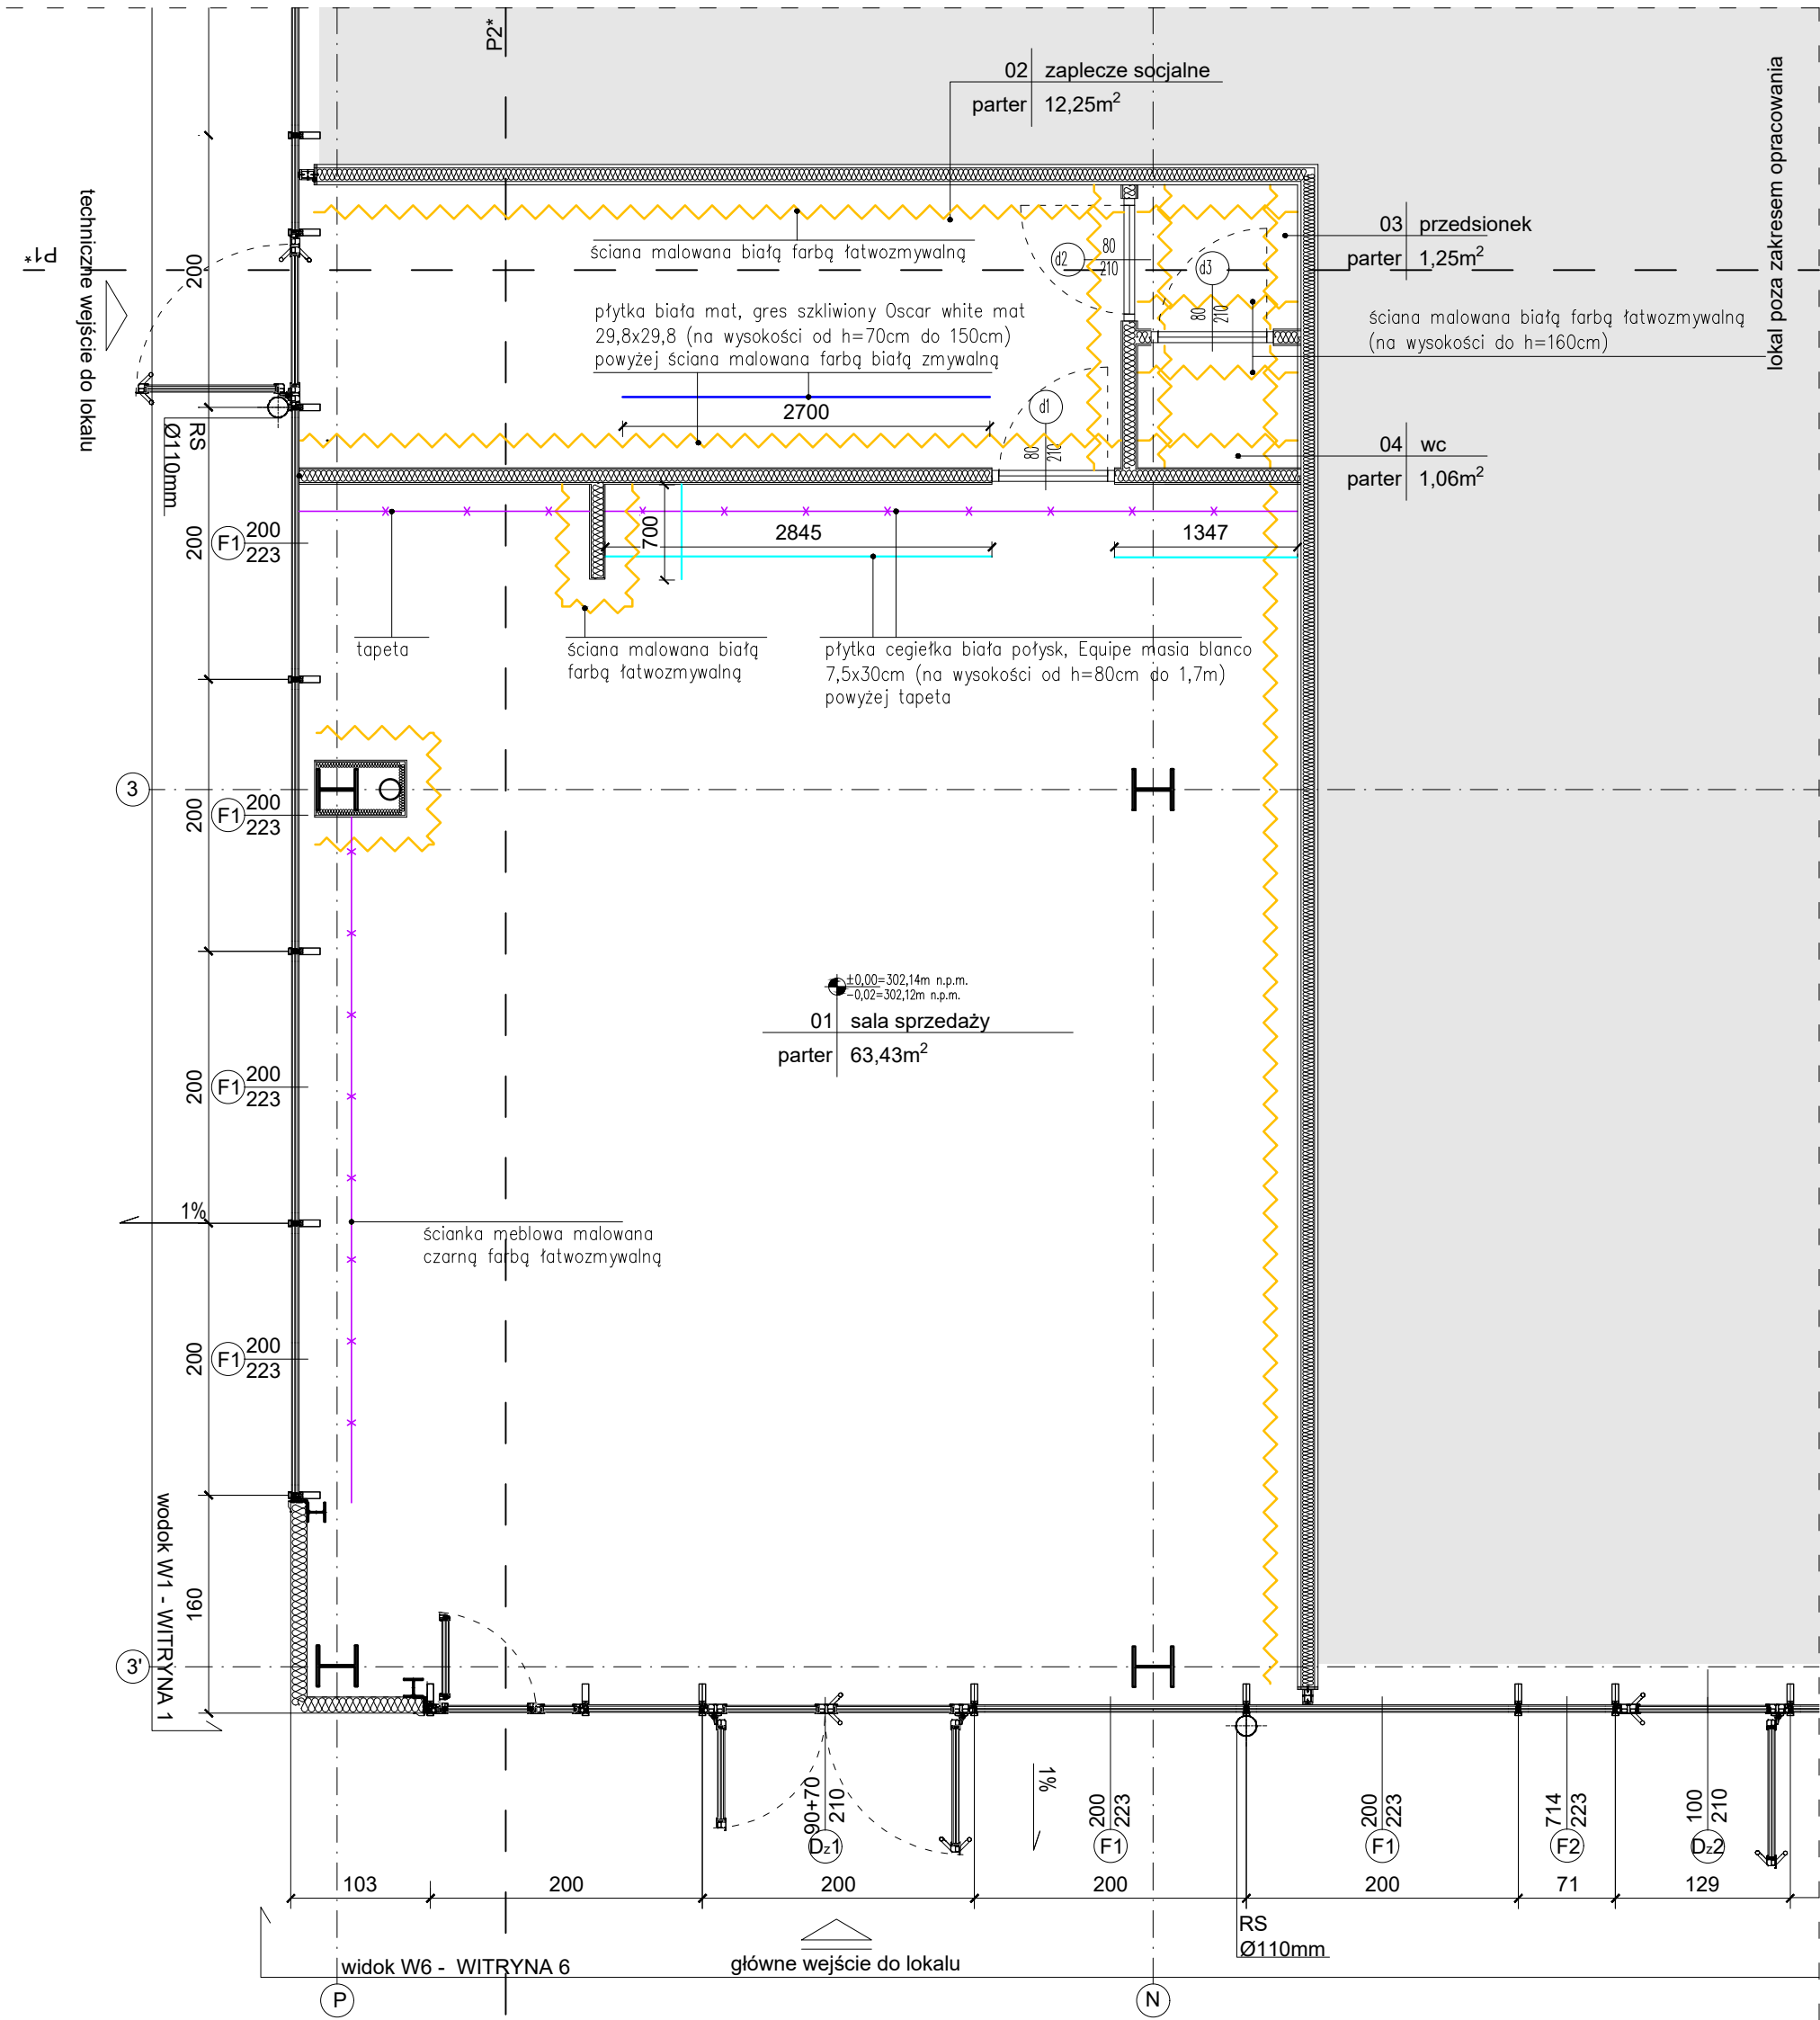

Lokalizacja lokalu nr 0.01 w PH

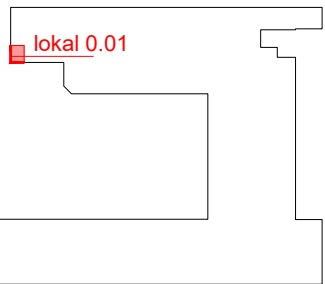

Uwaga:

Ściany i sufity powinny być zbudowane z materiału gładkiego, niepyłącego, niepalnego, nienasiąkliwego i łatwo zmywalnego. Posadzki gładkie, szczelne, łatwo zmywalne z materiałów nieślisznych i nienasiąkliwych wg. oddzielnego opracowania i zaleceń. Okna powinny być łatwo dostępne i otwierane do wnętrza pomieszczenia, wykonane z materiałów odpornych na wilgoć. Wszystkie urządzenia należy montować i użytkować zgodnie z DTR dostarczoną przez producenta urządzeń.

data: nr rew.:		opis rew.:		branża: architektoniczna	
jednostka projektowa: ZAMS Architekti 41-707 Ruda Śląska ul. Opieki 2 pracownia@zams.pl +48 577 688 455		data: 01.2025r.		skala: 1:50	strona:
 ZAMS ARCHITEKCI		nr rysunku: etap:		branża: nr rys.:	arkusz: rew:
		PT 09		tytuł rysunku: Rzut lokalu nr 0.01- wykończenie ścian	
inwestor: Piekarnia Piskorek Sp. z o.o., s.k. ul.Oświęcimska 65 32-651 Nowa Wieś		tytuł projektu: Aranżacja lokalu nr 0.01 w pawilonie handlowym przy ul. Warszawskiej 180, w Bielsku Białej		nr uprawnień: branża: podpis:	
				opracował: mgr inż. arch. A. Żak architektura	
				projektował: mgr inż. arch. I. Matuszowicz 351/01 architektura	
				sprawdził: mgr inż. arch. B. Matoga 486/01 architektura	
lokalizacja inwestycji:		jedn. ew. : 246101_1.0038.47/26		projektował: mgr inż. M. Starzyk SLK/7746/PWBKb/18 konstrukcja	
powiat: m. Bielsko-Biała		obręb ew.: 0038 Stare Bielsko		Rozwiązania zawarte w projekcie stanowią intelektualną własność pracowni. Rysunek ani żaden jego fragment nie mogą być stosowane, powielane, wykorzystywane oraz przekazywane osobom trzecim bez pisemnej zgody pracowni. Projekt jest chroniony prawem autorskim.	
miejscowość: Bielsko-Biała					
ulica: Warszawska 180		działki nr ew.: 47/26			