


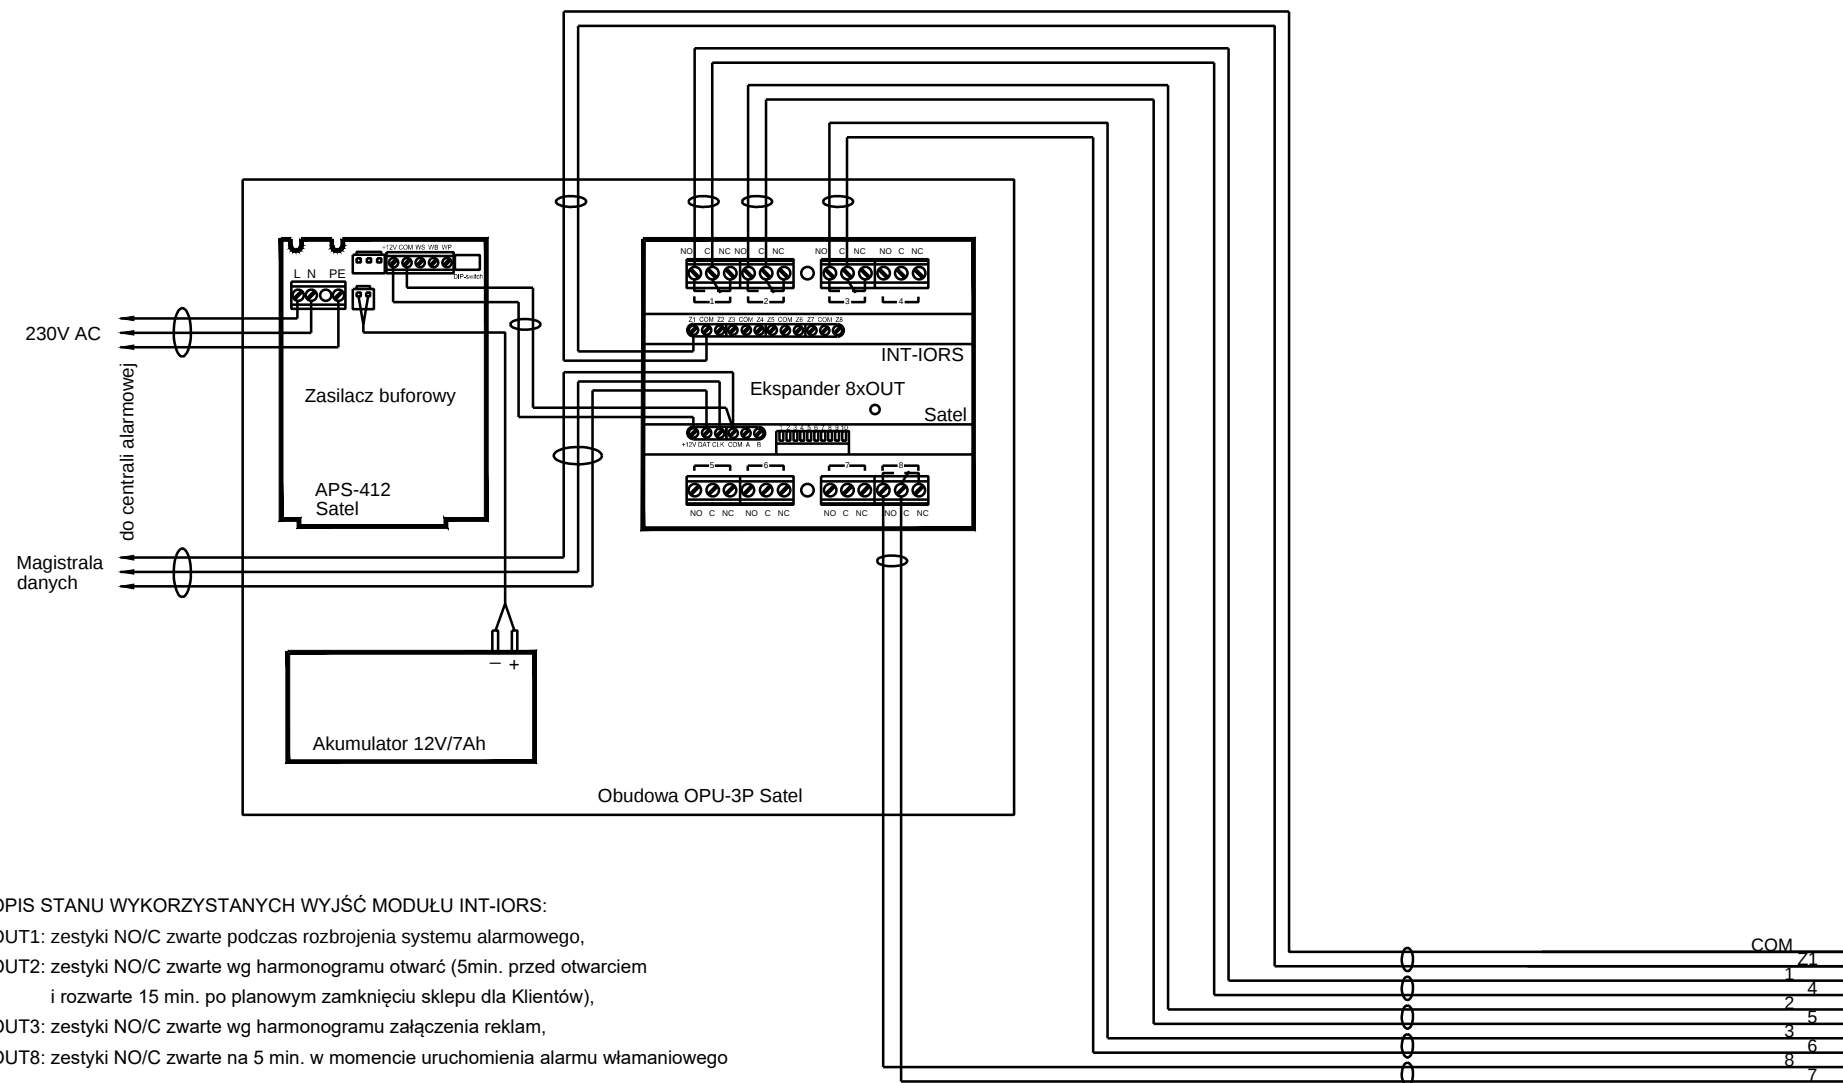

OPIS STANU WYKORZYSTANYCH WYJŚĆ MODUŁU INT-IORS:

- OUT1: zestyki NO/C zwarte podczas rozbrojenia systemu alarmowego,
- OUT2: zestyki NO/C zwarte wg harmonogramu otworzyć (5min. przed otwarciem i rozwarć 15 min. po planowym zamknięciu sklepu dla Klientów),
- OUT3: zestyki NO/C zwarte wg harmonogramu załączenia reklam,
- OUT8: zestyki NO/C zwarte na 5 min. w momencie uruchomienia alarmu włamaniowego