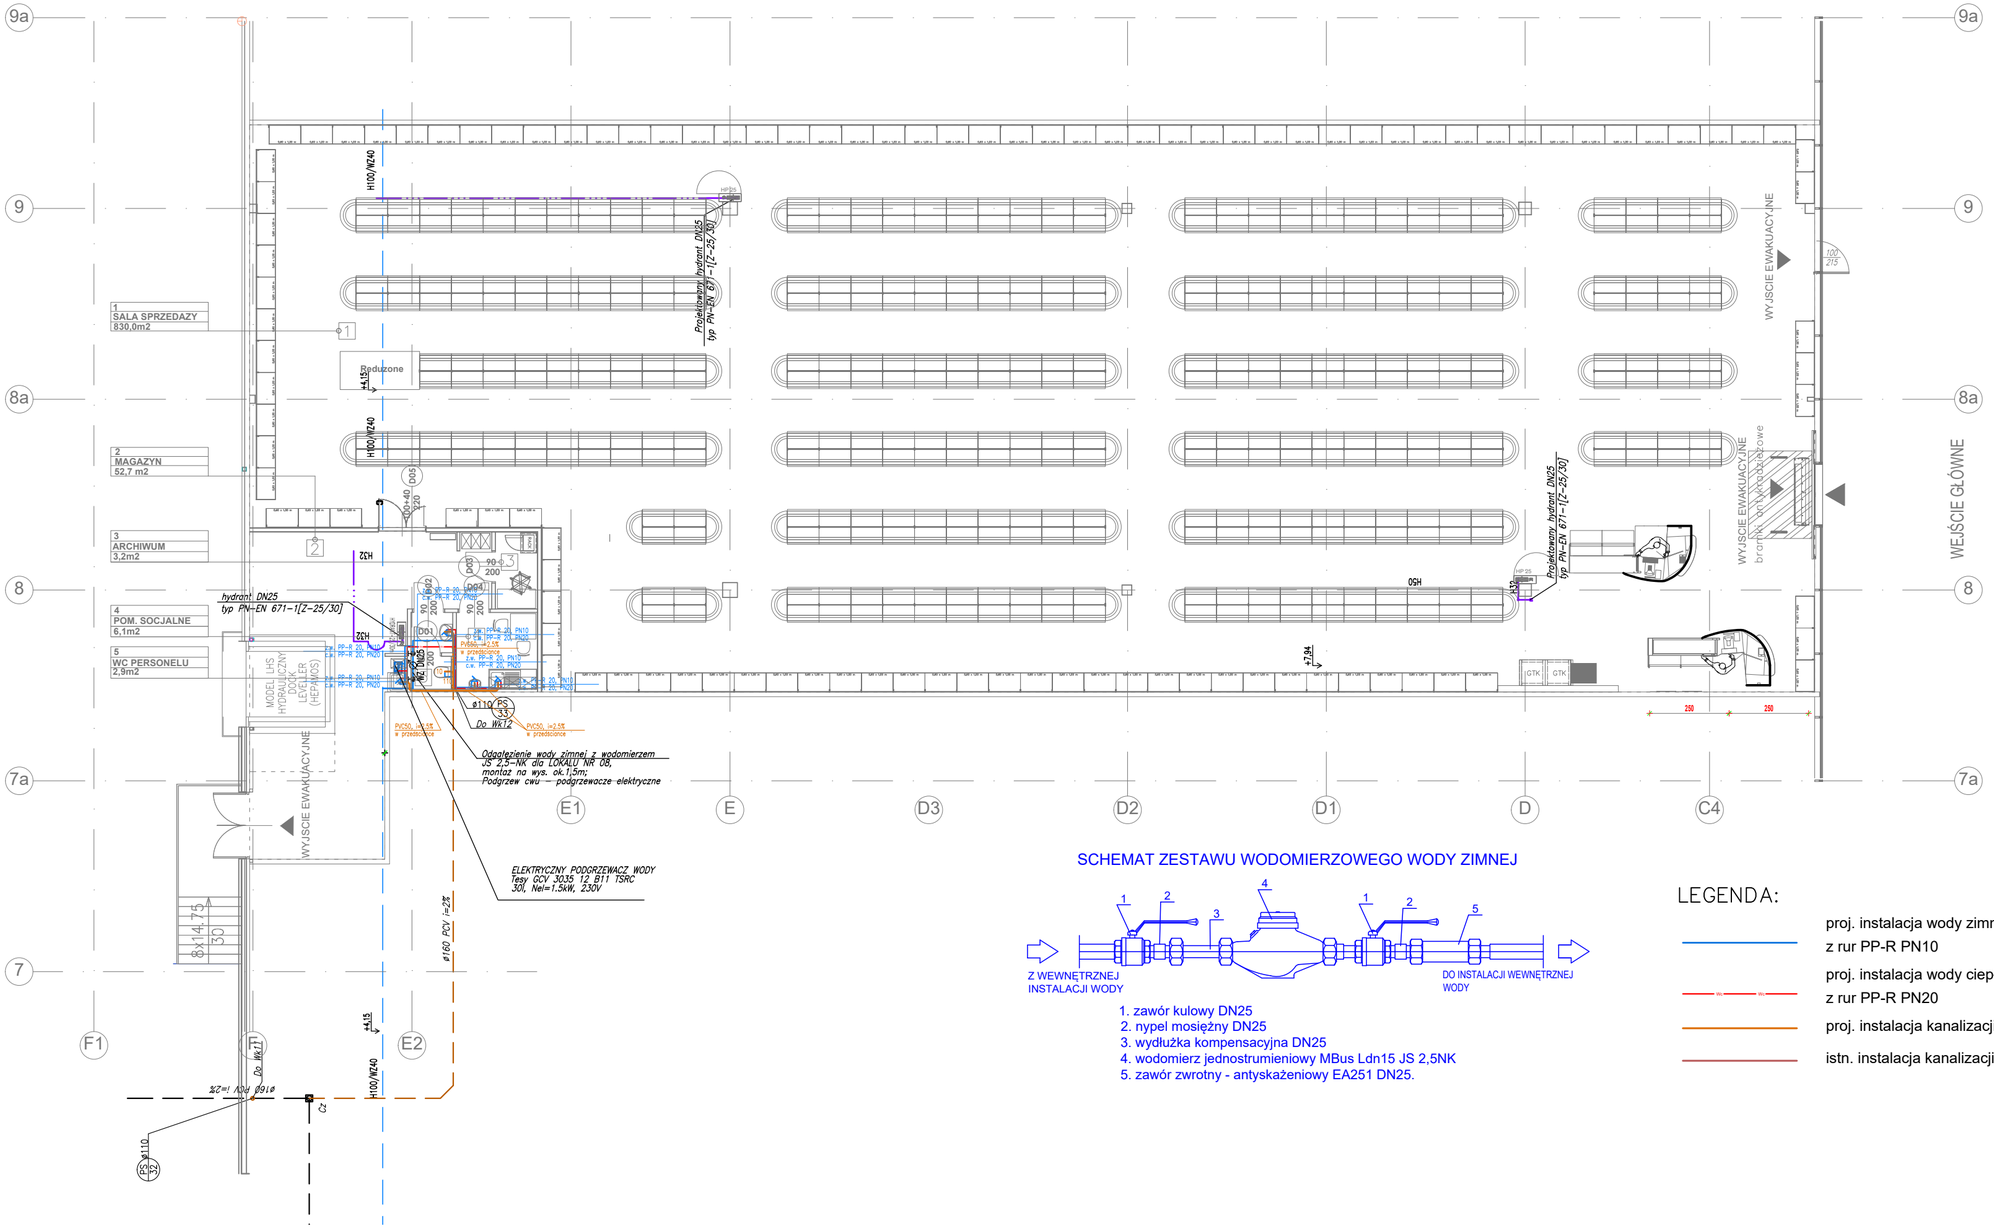

SCHEMAT ZESTAWU WODOMIERZOWEGO WODY ZIMNEJ

1. zawór kulowy DN25
2. nypel mosiężny DN25
3. wydłużka kompensacyjna DN25
4. wodomierz jednostrumieniowy MBus Ldn15 JS 2,5NK
5. zawór zwrotny - antyskażeniowy EA251 DN25.

LEGENDA:

- proj. instalacja wody zimnej z rur PP-R PN10
- proj. instalacja wody ciepłej z rur PP-R PN20
- proj. instalacja kanalizacji sanitanej
- istn. instalacja kanalizacji sanitanej

1. Wszystkie wymiary sprawdzić na budowie.
/ All dimensions have to be checked at site.
2. Wszelkie zmiany wprowadzić wyłącznie po konsultacji z projektantem,managerem projektu i przedstawicielem inwestora.
/ All changes can be made only after consultation with the designer, project manager and Investor representative.

1. W przypadku niezgodności wymiarów na projekcie ze stanem faktycznym - należy skontaktować się z biurem projektowym.
2. Rozmieszczenie towaru na meblach w rzutach, przekrojach i widokach jest jedynie przykładowe i tym samym nie określa wszystkich możliwych elementów składowych systemów meblowych.
3. Wszystkie elementy przeznaczone do wyburzenia należy przed wyburzeniem sprawdzić pod kątem ich funkcji konstrukcyjnej. W przypadku gdy element przeznaczony do wyburzenia pełni rolę konstrukcyjną NALEŻY BEZWZGLĘDNIE skontaktować się z biurem projektowym.
4. Sprawdzenia elementów winna dokonać osoba posiadająca odpowiednie uprawnienia i kwalifikacje zgodnie z obowiązującym Prawem Budowlanym.
5. Przed przystąpieniem do realizacji witryny należy dokonać pomiarów na budowie z precyzyjnym zaznaczeniem istniejących słupów stalowych. Na pomiarach należy zaznaczyć granicę lini najmu - granicę posadzki, w porozumieniu z WYNAJMUJĄCYM.
6. Przedściankі mogą być mocowane do podłogi oraz sufitu żelbetowego. Nie można kotwić przedścianek w ścianach działowych wynajmującego-Centrum Handlowego.
W miejscach gdzie nie zaprojektowano przedścianek nie można nic wieszać, ani prowadzić żadnych przewodów instalacyjnych w ścianach wynajmującego.
PROJEKT ROZPATRYWAĆ ŁĄCZNIE
Z PROJEKTAMI INSTALACJI.

1. Zakazuje się naruszania ścian zewnętrznych lokalu, w szczególności umieszczania instalacji w grubości ściany, wykonywania bruzd, zawieszania ciężarów, zawieszania mebli ściennych i regałów. Mocowanie jest możliwe wyłącznie do ścian żelbetowych i murowanych zgodnie z projektem lub po uzgodnieniu z Inwestorem
2. W ścianie nad witryną zakazuje się wykonywania otworów lub przebić, oraz mocowania elementów podwieszonych.
3. W razie dowiercania się do zbrojenia należy zaprzestać wiercenia, trwale zabezpieczyć wywiercony otwór zaprawą lub masą bez zawartości gipsu i wykonać otwór w innym miejscu. Nie należy wykonywać otworów w dolnych powierzchniach belek.
4. Drzwi do sanitariatów z wentylacją wywiewną i do przedsionków powinny posiadać otwory lub podcięcie w celu zapewnienia napływu powietrza.
5. Zabrania się wykonywania jakichkolwiek podwieszeń do instalacji, kanałów wentylacyjnych i wszelkich przewodów hydraulicznych.
6. W sufitach podwieszonych należy wykonywać klapy rewizyjne w miejscach wskazanych na projekcie oraz pod następującymi elementami:
   1. Rewizje na kanałach wentylacyjnych
   2. Klapy odcięcia pożarowego
   3. Skrzynka przyłączeniowa elektryczna (o ile występuje)
   4. Przyłącze telefoniczne
   5. Wszelkie zawory i inna armatura na instalacjach wentylacyjnych i hydraulicznych.
7. Zabrania się dokonywania jakichkolwiek ingerencji w przyłącza doprowadzone do lokalu przez Wynajmującego.

ZESTAWIENIE POMIESZCZEŃ

NR	NAZWA POMIESZCZENIA	POW.[m2]
1.	SALA SPRZEDAZY	830,0
2.	MAGAZYN	52,7
3.	ARCHIWUM	3,2
4.	POM. SOCJALNE	6,1
5.	WC DLA PERSONELU	2,9
POW. UZYTKOWA ZAPLECZA I MAGAZYNU		64,9
RAZEM POWIERZCHNIA NAJMU		

UWAGA:
1. MONTAŻ ZLEWU GOSPODARCZEGO NA WYSOKOŚCI 40 CM NAD POSADZKĄ
2. WYKONAĆ REWIZJE W PRZEDŚCIANKACH I OBUDOWACH INSTALACJI WYNAJMUJĄCEGO

2MB	PROJEKTANT: mgr inż. Karolina Stokfoso nr ewid. upr. MAP/0582/PBS/16	SPRAWDZAJĄCY: mgr inż. Zbigniew Świerzy nr ewid. upr. UAN I-8340/A-77/90
sprawdzenie	podpis	podpis
WYKONAWCA	MM SP Z O. O. ul. Jana Kilińskiego 78A, 33-300 Nowy Sącz	
INWESTOR	TEDI Sieć Handlowa Sp z o.o. ul. 11 Listopada 11, 40-387 Katowice	DATA 07.2024
OBIEKT, ADRES	SKLEP TEDI BIELSKO BIAŁA	NR LOKALU
NAZWA RYSUNKU	INSTALACJE WOD-KAN	NR RYSUNKU 1.IS
STADIUM PROJEKT TECHNICZNY	SKALA 1:100	AutoCAD LT 2004+