


SCHEMAT TABLICY TS

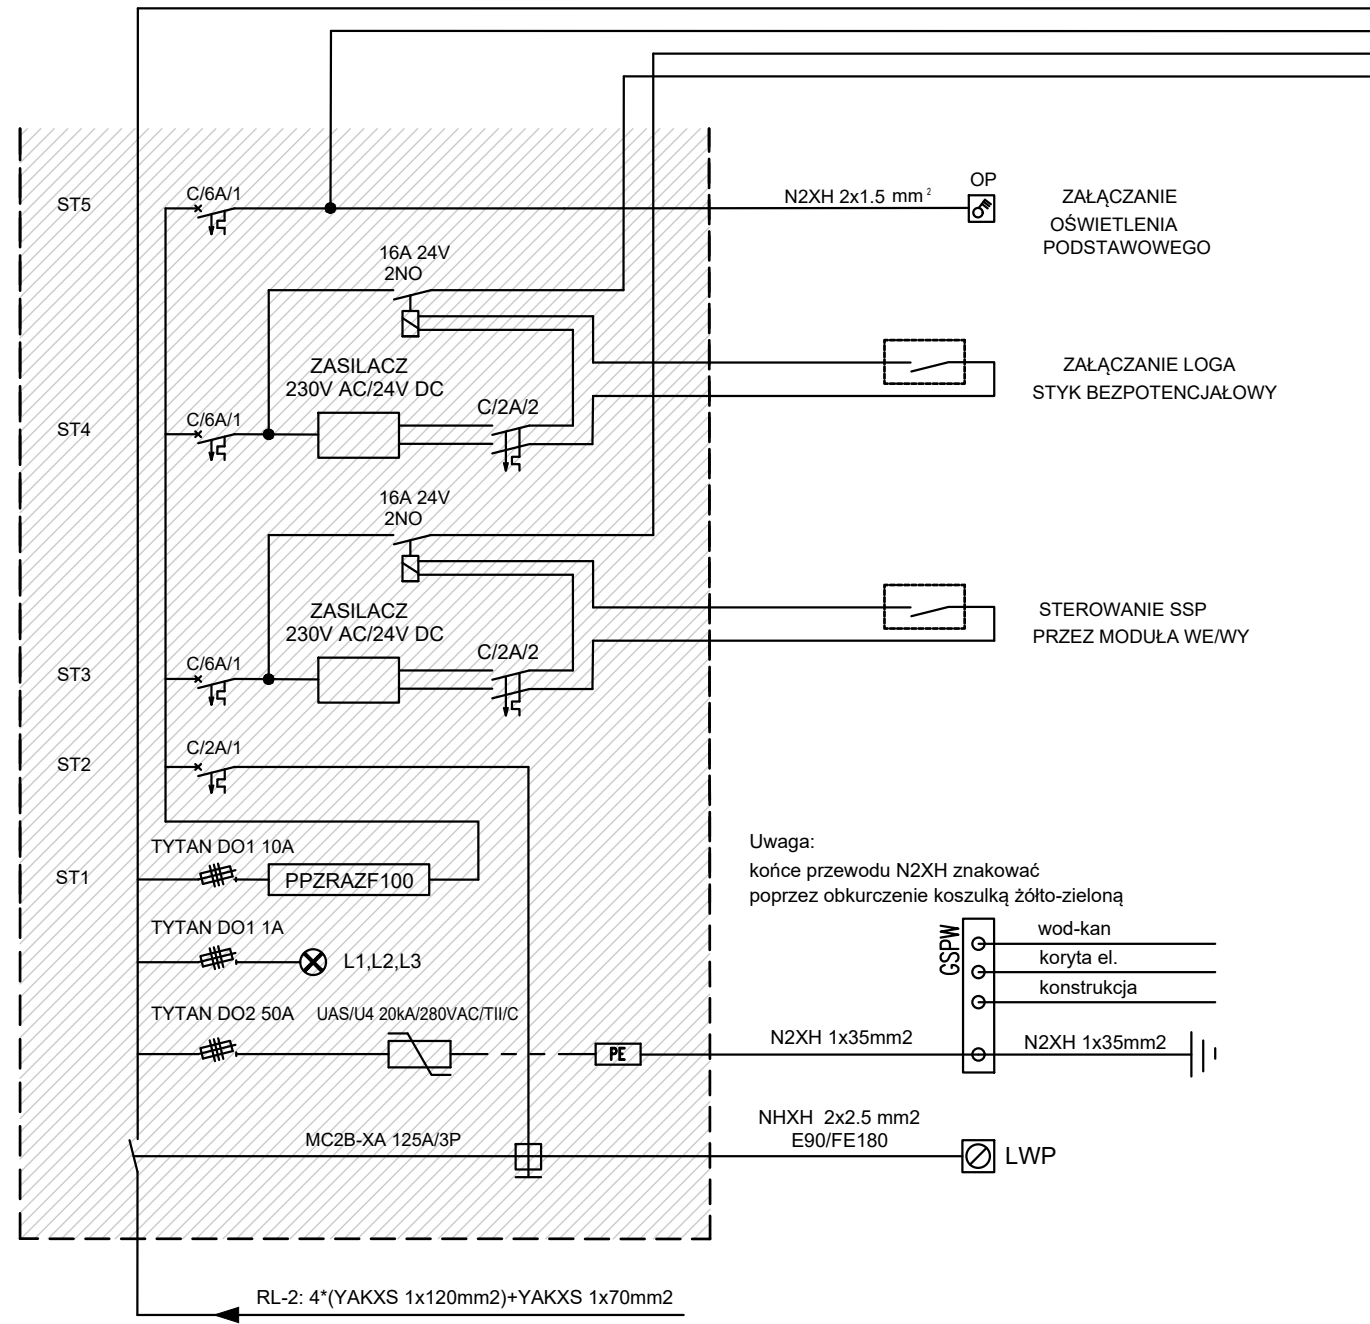

Uwaga:
końce przewodu N2XH znakować
poprzez obkurczenie koszulką żółto-zieloną




wod-kan
koryta el.
konstrukcja

BILANS MOCY TS:

OŚWIETLENIE: $P_z = 10,4 \text{ kW}$ $k_j=1,0$ $P_o = 10,4 \text{ kW}$
GNIAZDKA: $P_z = 13,8 \text{ kW}$ $k_j=0,6$ $P_o = 8,3 \text{ kW}$
KLIMATYZACJA: $P_z = 14,4 \text{ kW}$
WENTYLACJA: $P_z = 29,1 \text{ kW}$
PODGRZEWACZ: $P_z = 1,5 \text{ kW}$ $k_j=0,9$ $P_o=54,3 \text{ kW}$
GRZEJNIKI: $P_z = 3,0 \text{ kW}$
KURTYNA: $P_z = 12,3 \text{ kW}$

SUMA: $P_z = 84,5 \text{ kW}$ $P_o = 73,0 \text{ kW}$

$P_z = 84,5 \text{ kW}$ - moc zainstalowana
 $P_o = 73,0 \text{ kW}$ - moc obliczeniowa
 $J_o = 113,4 \text{ A}$ - prąd obliczeniowy
 $P_p = 80 \text{ kW}$ - przydział mocy
 $J_p = 125 \text{ A}$ - wartość zabezpieczenia przedlicznikowego

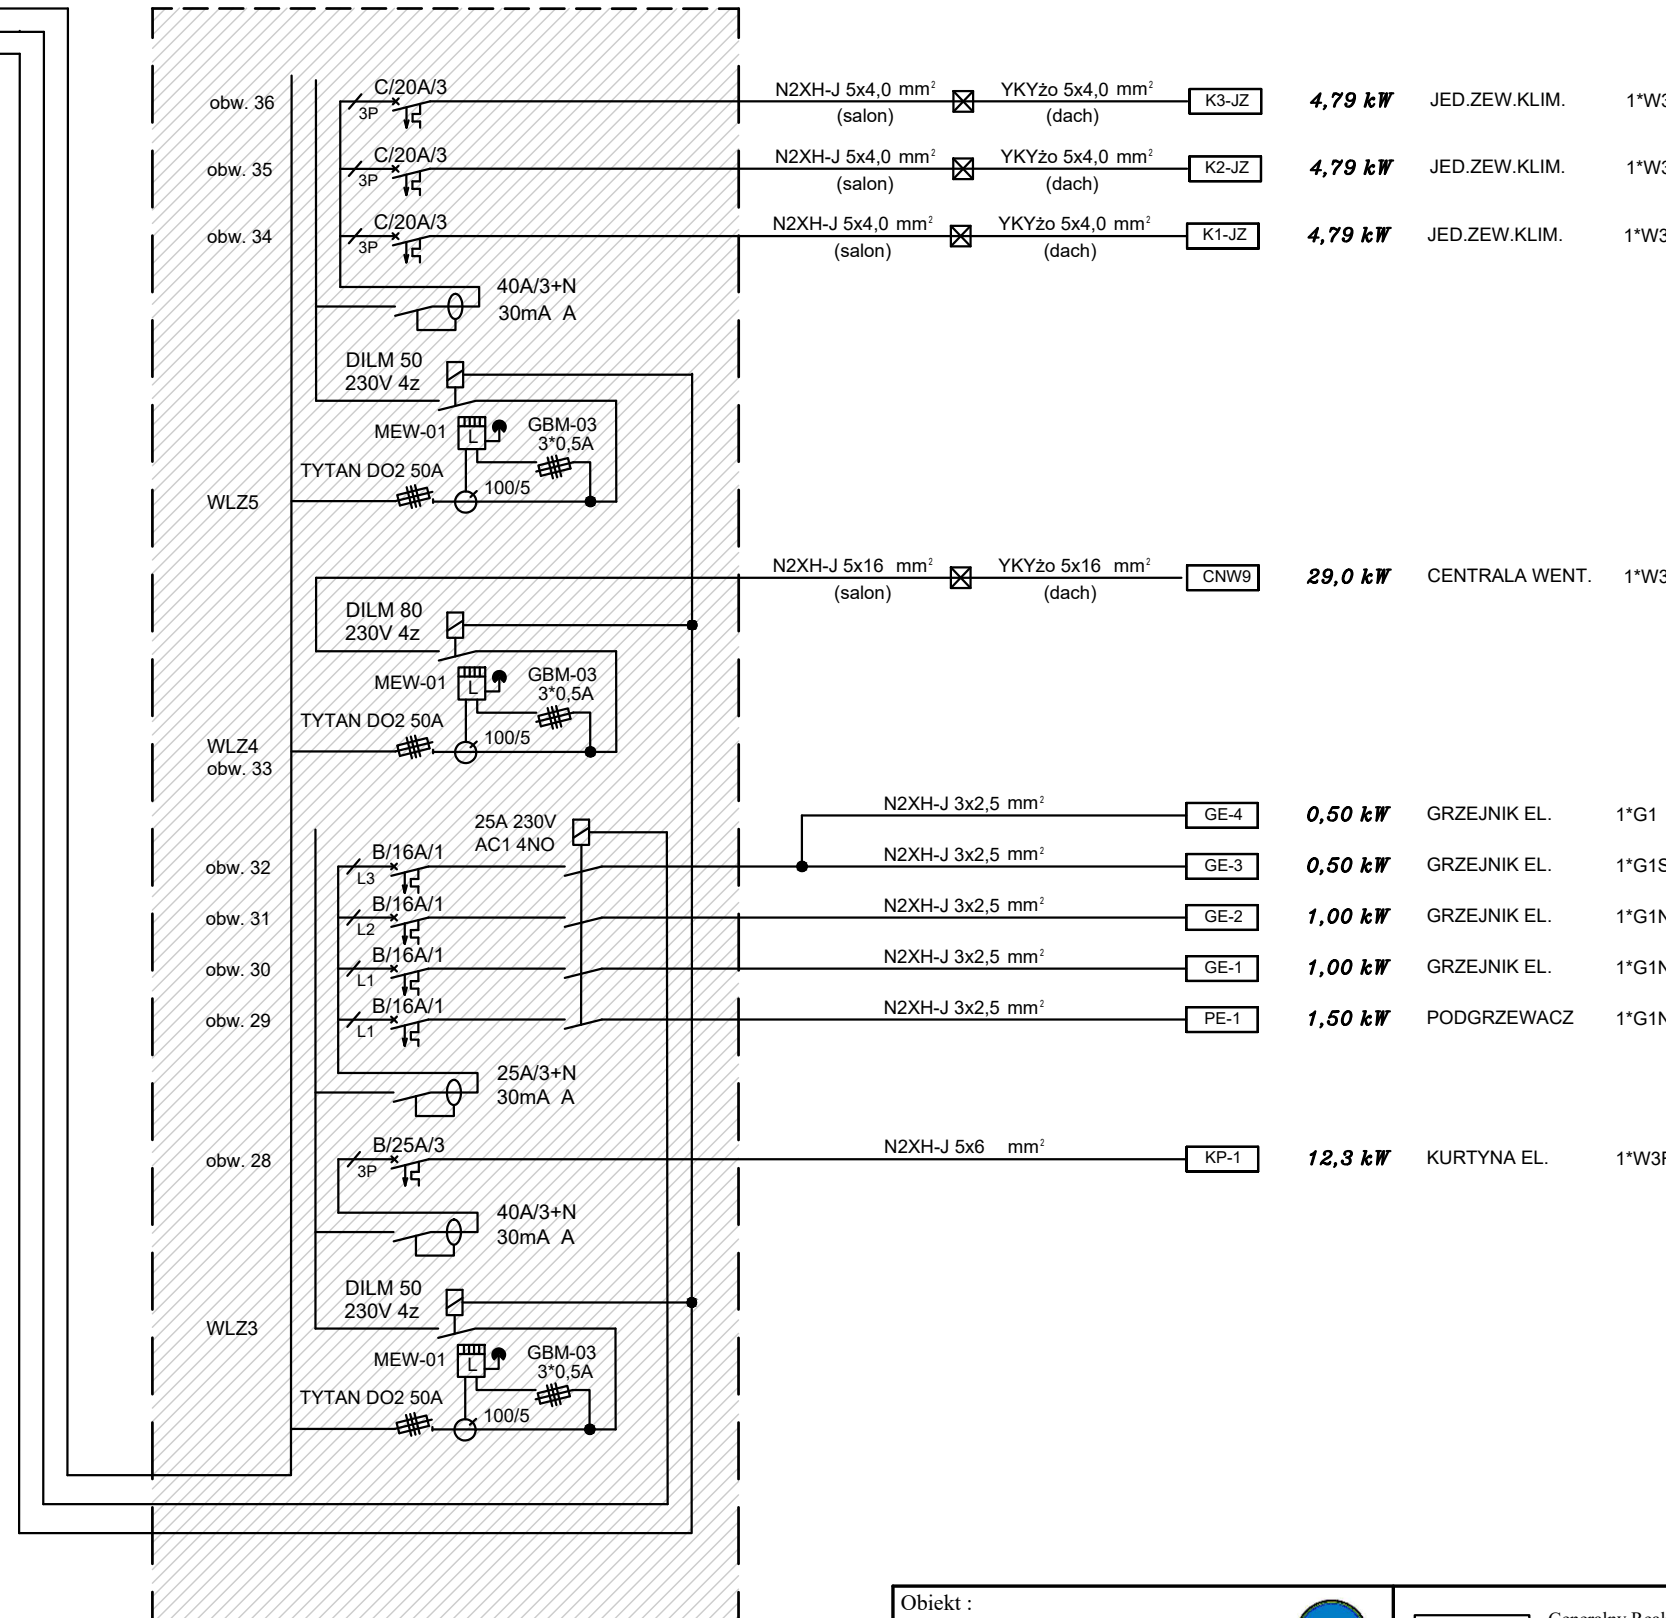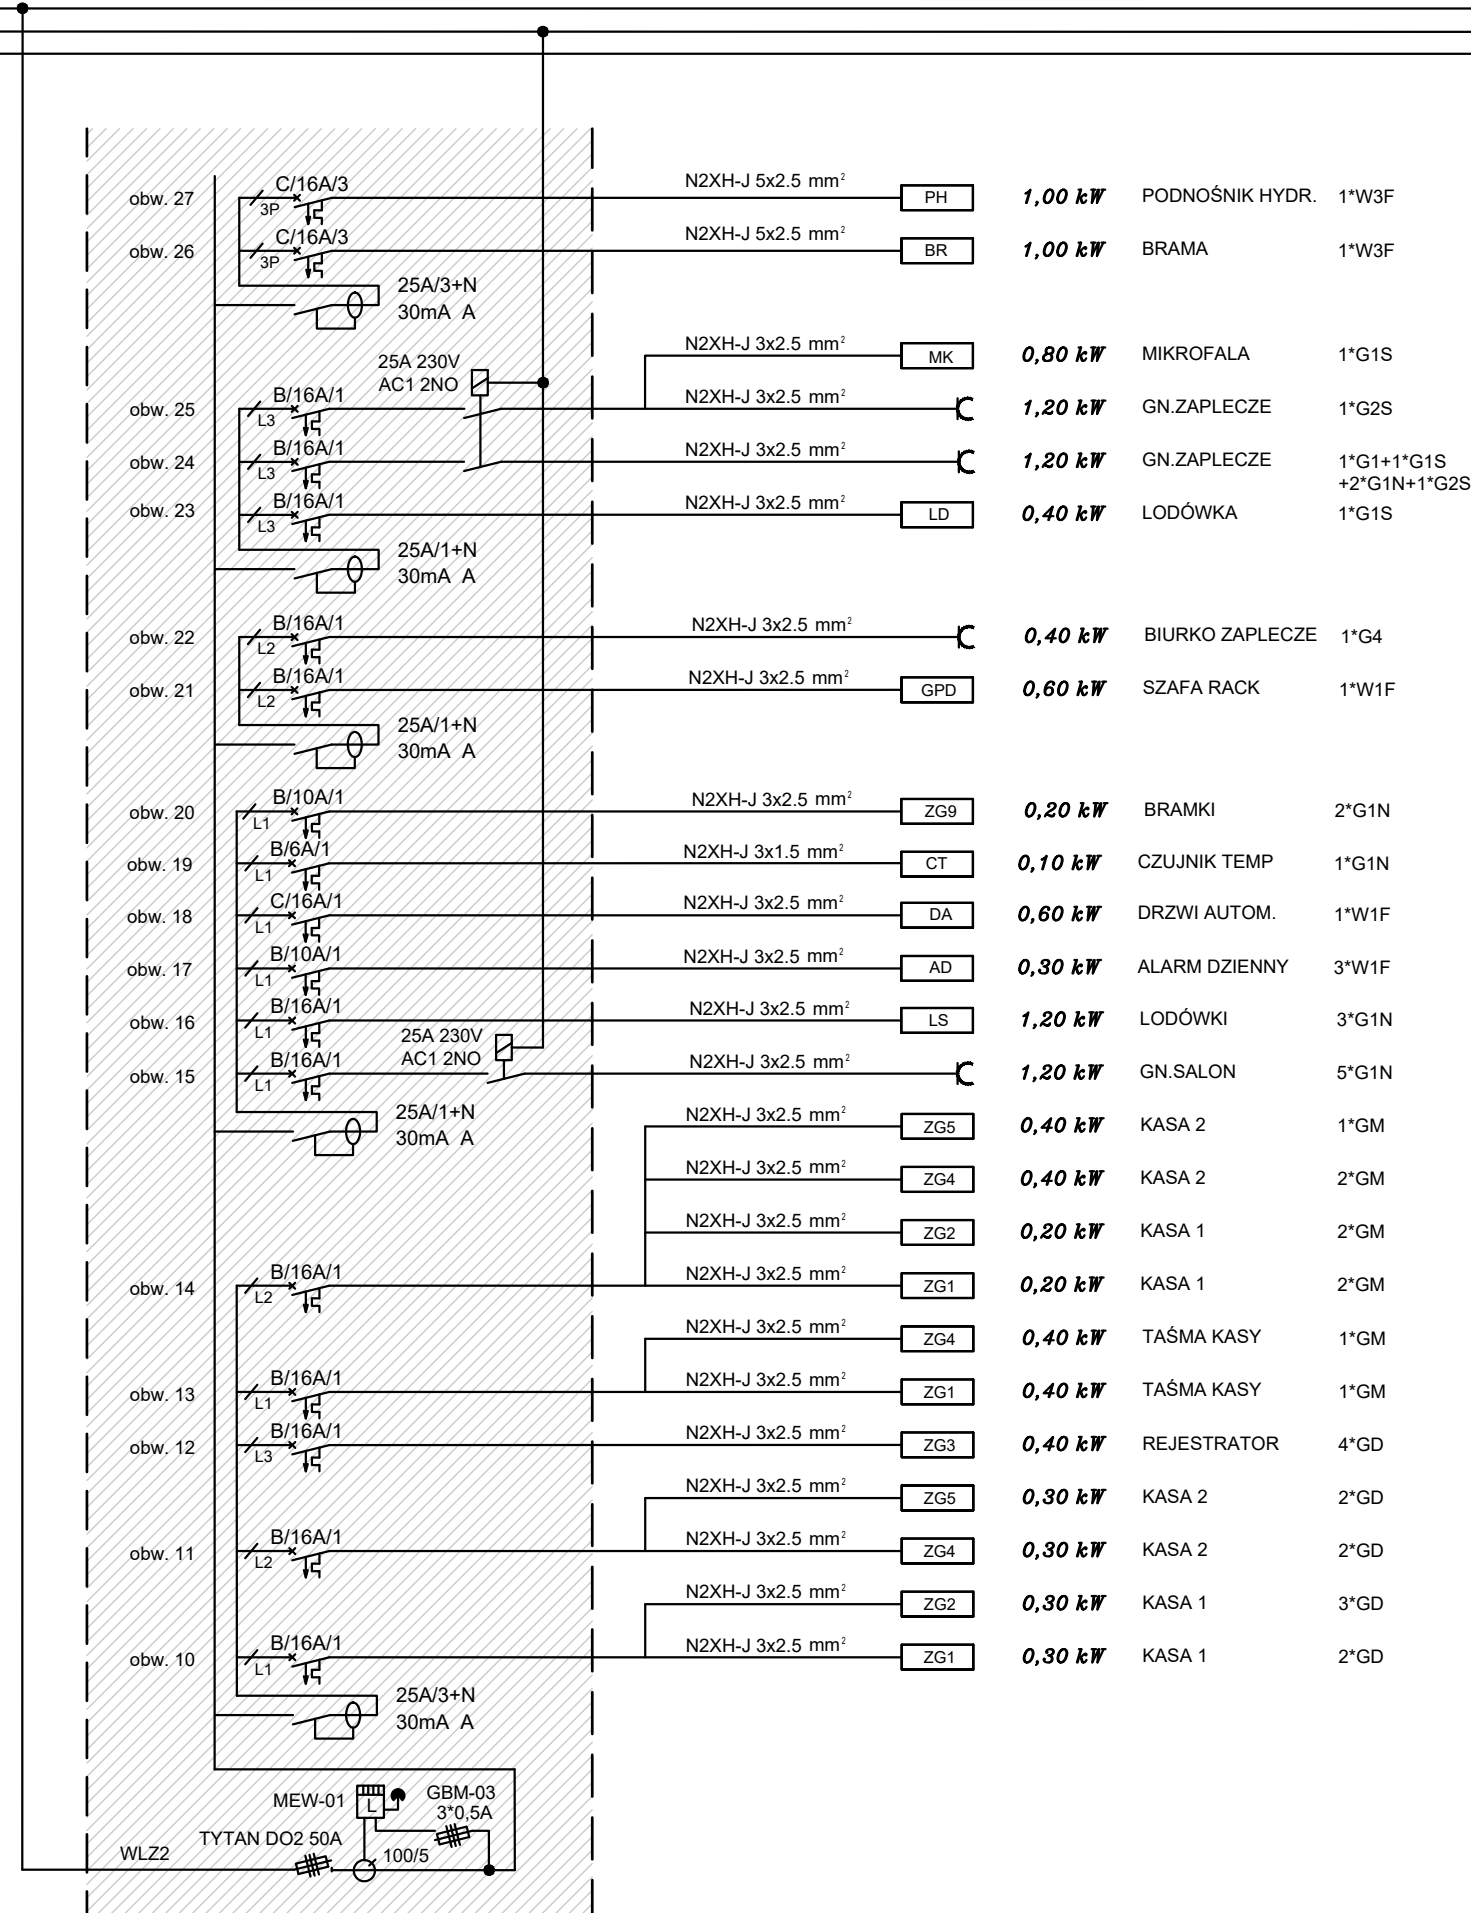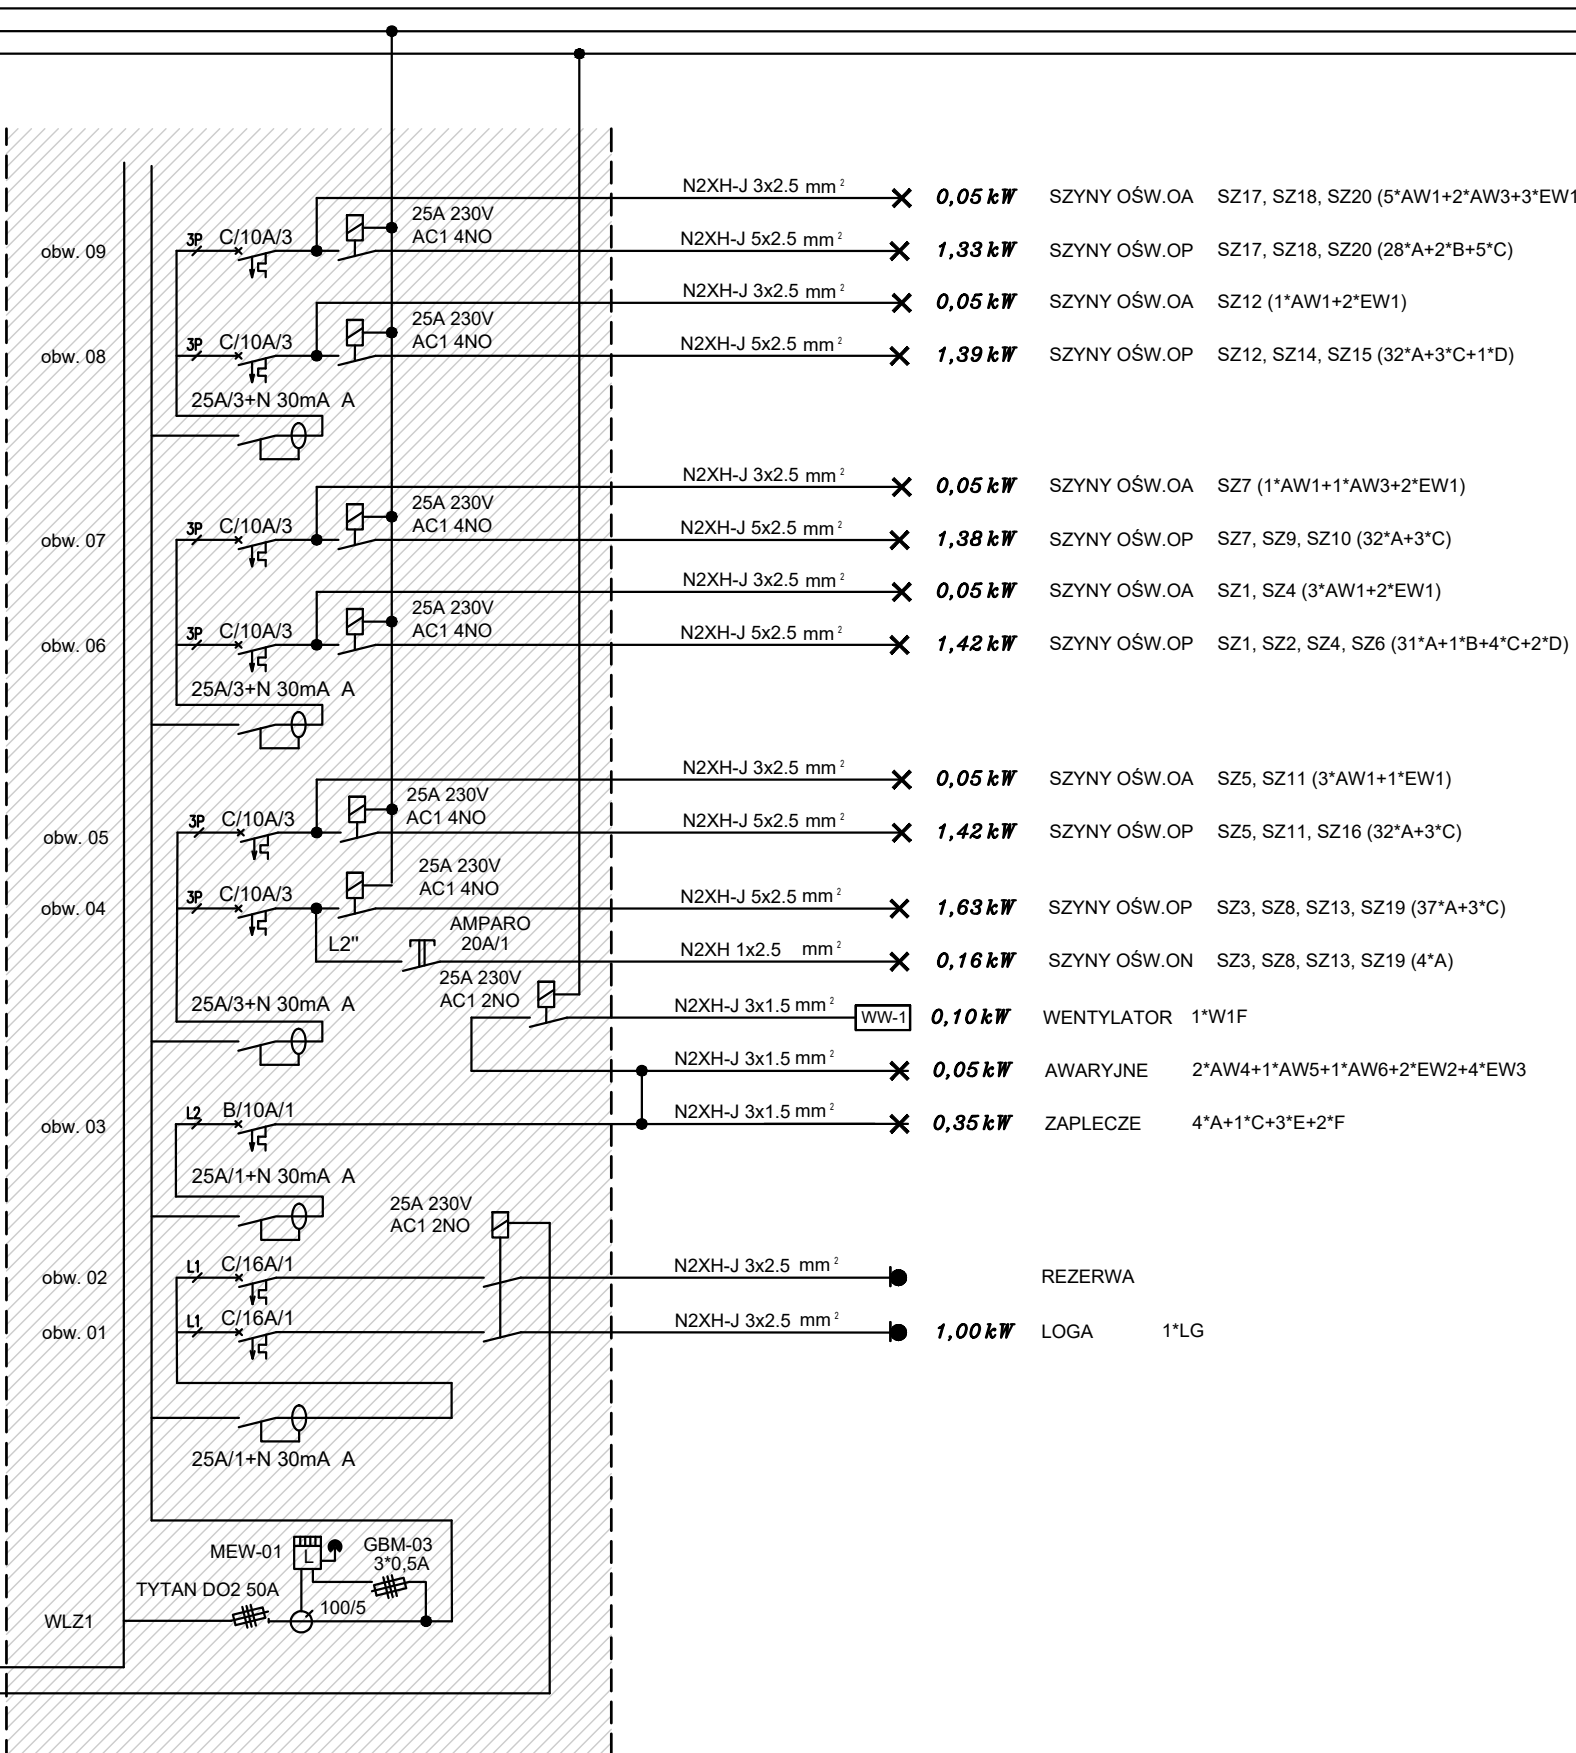

Obiekt : SKLEPU MARKI TEDi (7333)		  Generalny Realizator Inwestycji Teletechnicznych i Elektroenergetycznych ul.Jaremy 21/70 31-318 Kraków	
Inwestor: TEDi Sieć Handlowa Sp. z o.o. 40-387 Katowice, ul. 11 Listopada 11	Projektował:mgr inż. Zdzisława Muzyk Upr.203/93		
	Sprawdził: mgr inż. Jan Zagrajczuk Upr.39/2003		
Adres : Bielsko Biala, ul. Warszawska 180 Budynek Handlowy, lokal nr L0.08	Branża : Elektryczna		Stadium : Projekt Techniczny
	Podziałka :	Data : 2024.08.18	Strona/stron: 1/1
Tytuł rysunku : Schemat tablicy sklepowej	Numer dokumentacji: E-20240701		Numer rysunku: E-05