
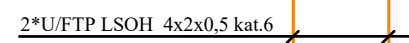
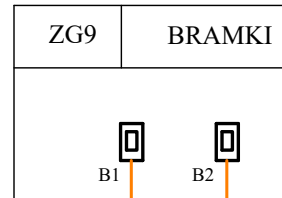
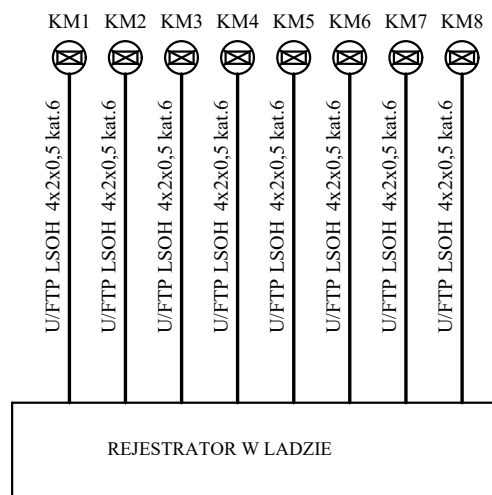
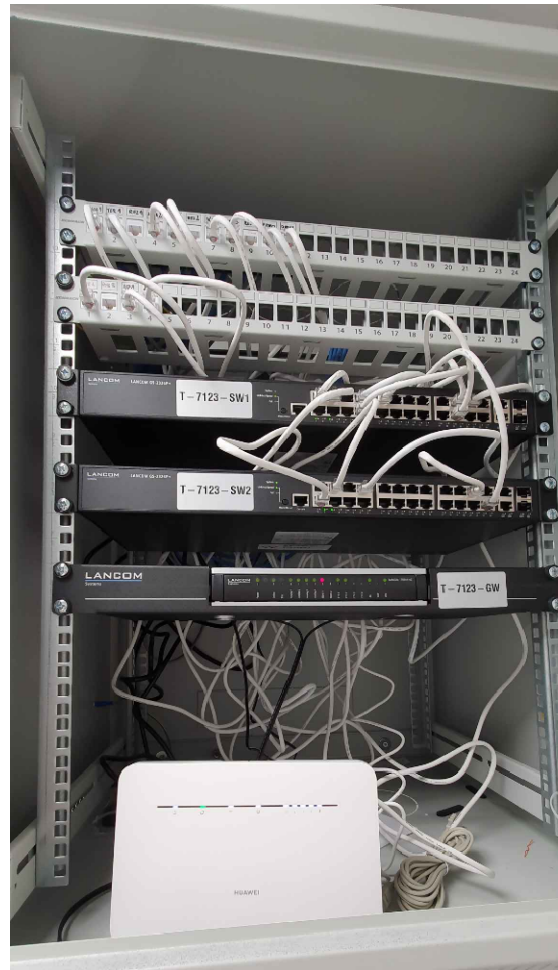
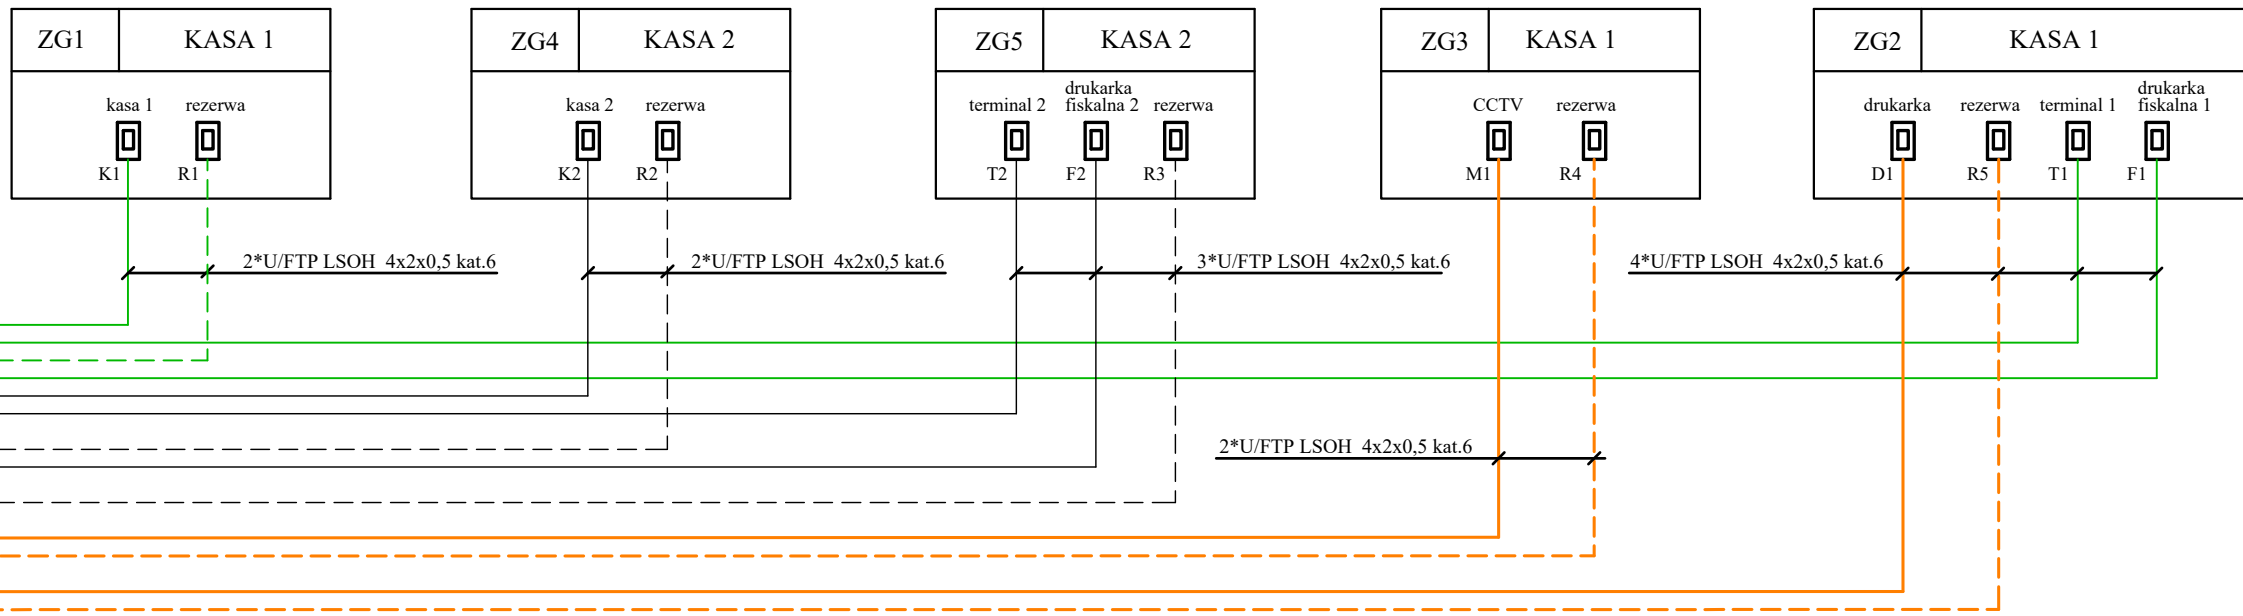


GPD
SZAFKA RACK 15U 600X600
„z półką do środka” kolor szary

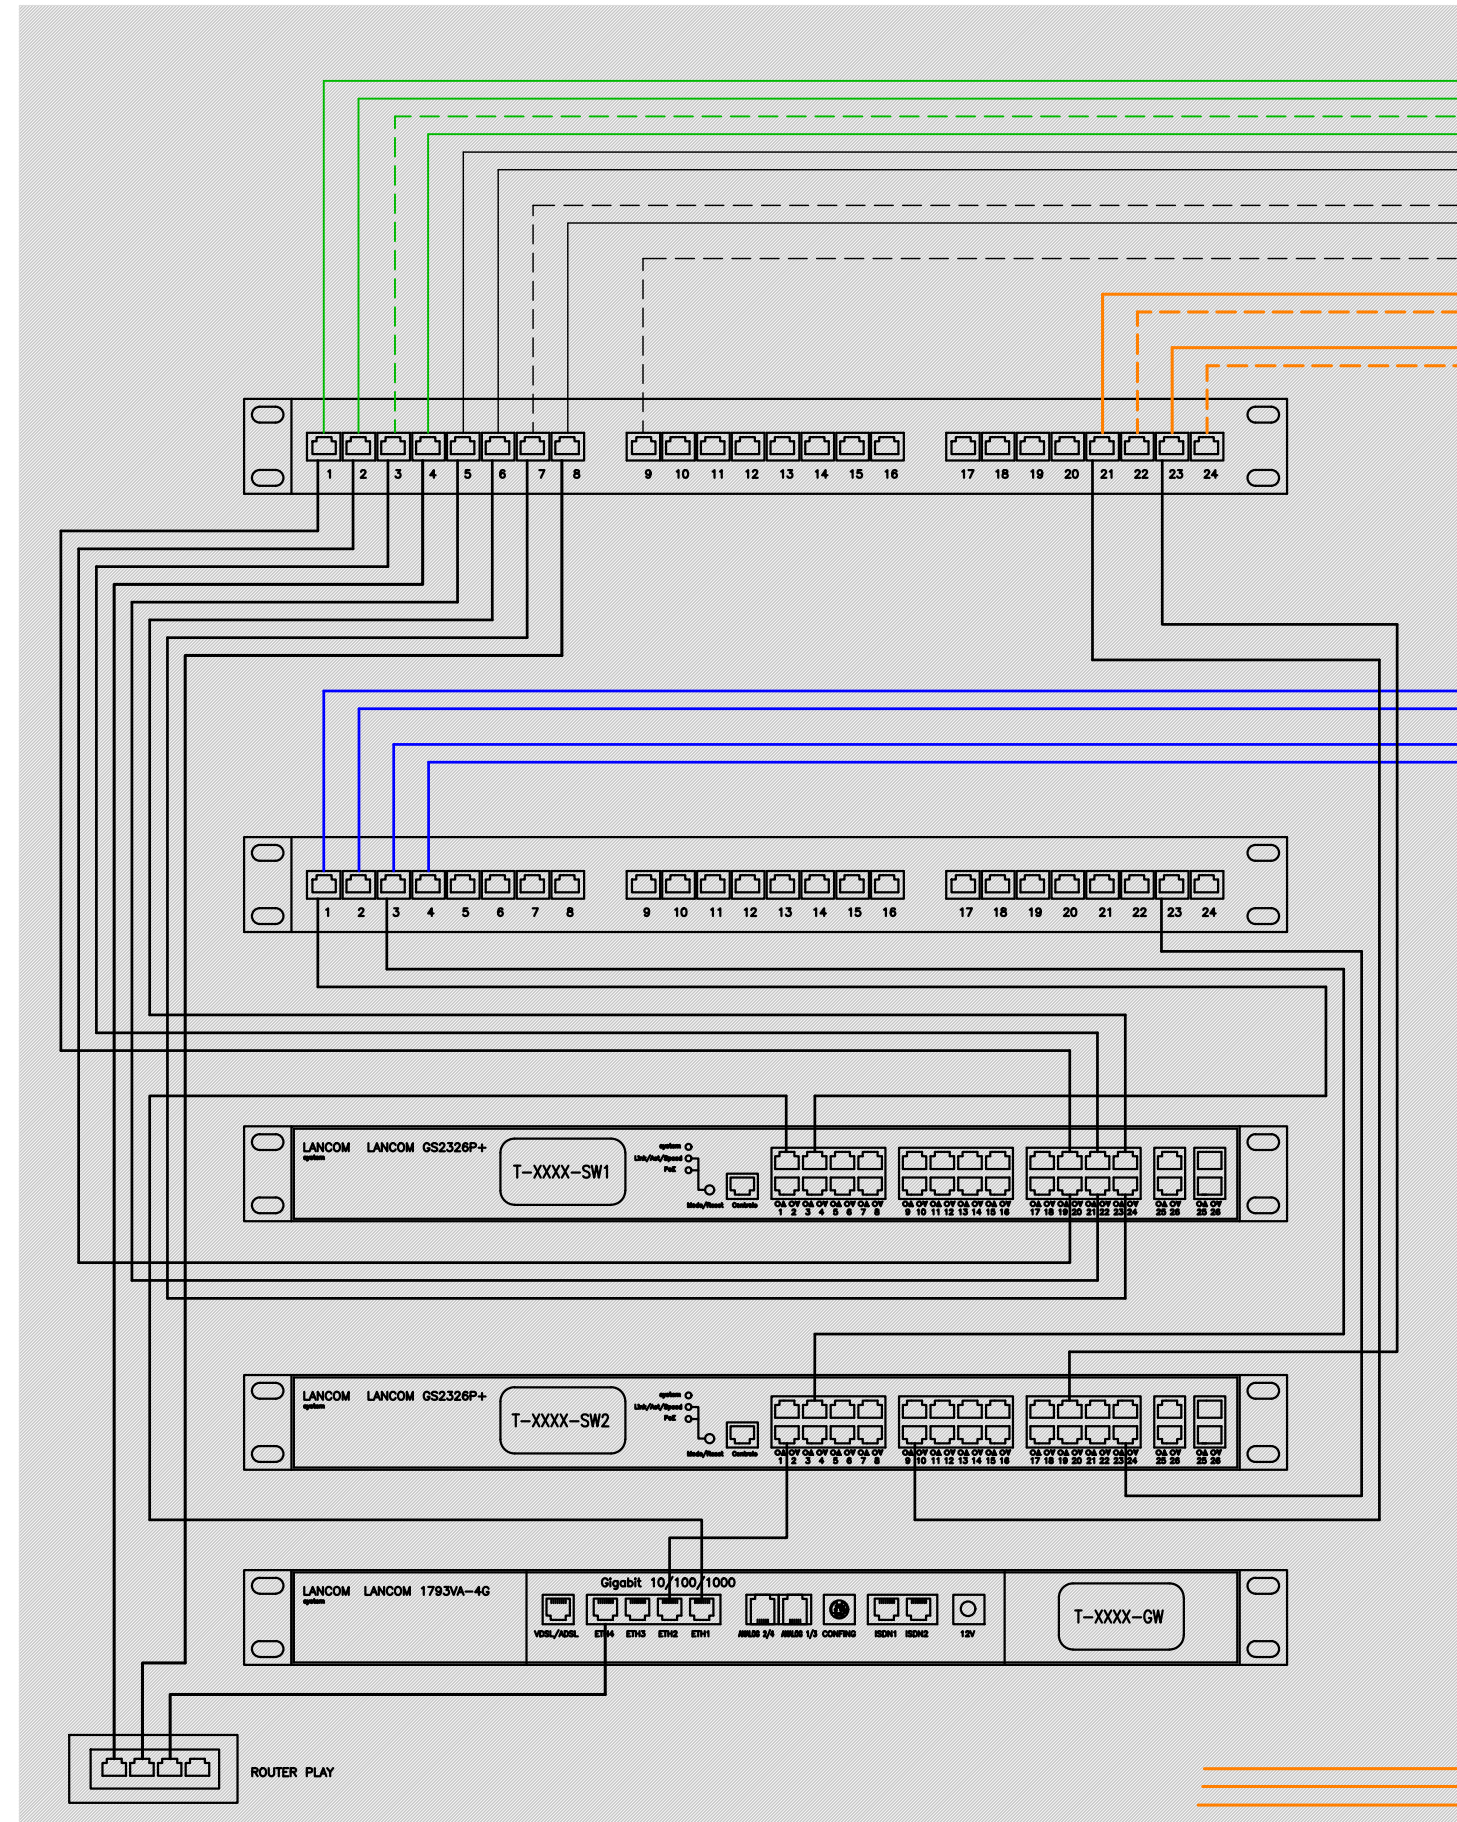


WYKAZ ZESTAWÓW GNIAZD

- ZG1** - zestaw gniazd prądowych i teletechnicznych (kasa 1)
- gniazdko prądowe 2*G1D (kasa 1, rezerwa)
 - gniazdko prądowe 2*G1M (tester banknotów, rezerwa)
 - gniazdko prądowe 1*G1M (taśma lady kasowej)
 - gniazdko sieci logicznej 2*G1K (kasa 1, rezerwa)
- ZG2** - zestaw gniazd prądowych i teletechnicznych (kasa 1)
- gniazdko prądowe 3*G1D (drukarka, terminal 1, druk. fiskalna 1)
 - gniazdko prądowe 2*G1M (urządzenie MDE, rezerwa)
 - gniazdko sieci logicznej 4*G1K (drukarka kyocera, rezerwa, terminal 1, kasa fiskalna 1)
- ZG3** - zestaw gniazd prądowych i teletechnicznych (rejestrator)
- gniazdko prądowe 4*G1D (rejestrator)
 - gniazdko sieci logicznej 2*G1K (CCTV, rezerwa)
- ZG4** - zestaw gniazd prądowych i teletechnicznych (kasa 2)
- gniazdko prądowe 2*G1D (kasa, drukarka fiskalna)
 - gniazdko prądowe 2*G1M (tester banknotów, rezerwa)
 - gniazdko prądowe 1*GM (taśma lady kasowej)
 - gniazdko sieci logicznej 2*G1K (kasa 2, rezerwa)
- ZG5** - zestaw gniazd prądowych i teletechnicznych (kasa 2)
- gniazdko prądowe 2*G1D (terminal kart, drukarka fiskalna 2)
 - gniazdko prądowe 1*G1M (rezerwa)
 - gniazdko sieci logicznej 3*G1K (terminal kart 2, kasa fiskalna 2, rezerwa)
- ZG7** - zestaw gniazd teletechnicznych (wifi)
- gniazdko sieci logicznej (2*G1KN)
- ZG8** - zestaw gniazd teletechnicznych (wifi)
- gniazdko sieci logicznej (G1KN)
- ZG9** - zestaw gniazd prądowych i teletechnicznych (bramka)
- gniazdko prądowe G1N (2 szt.),
 - gniazdko sieci logicznej (2*G1KN)


sterownik centrali wentylacyjnej



KASA 1 - ROZMIESZCZENIE GNIAZD

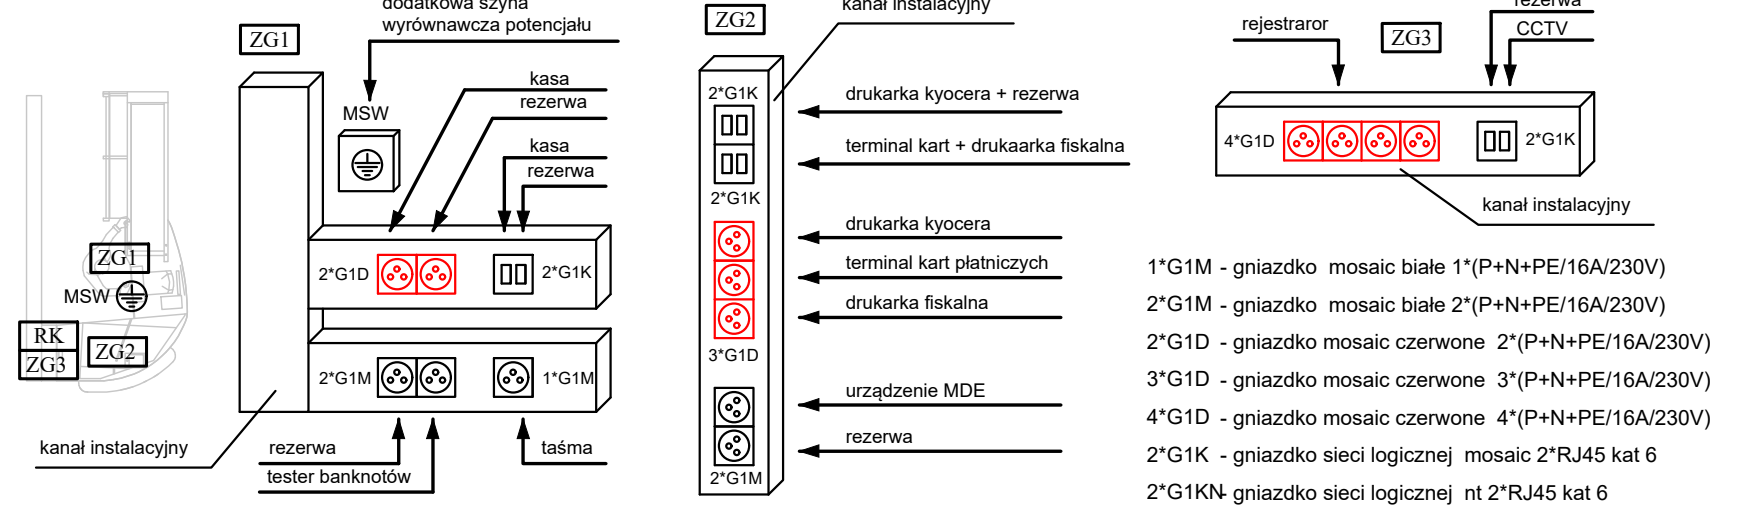

KASA 2 - ROZMIESZCZENIE GNIAZD

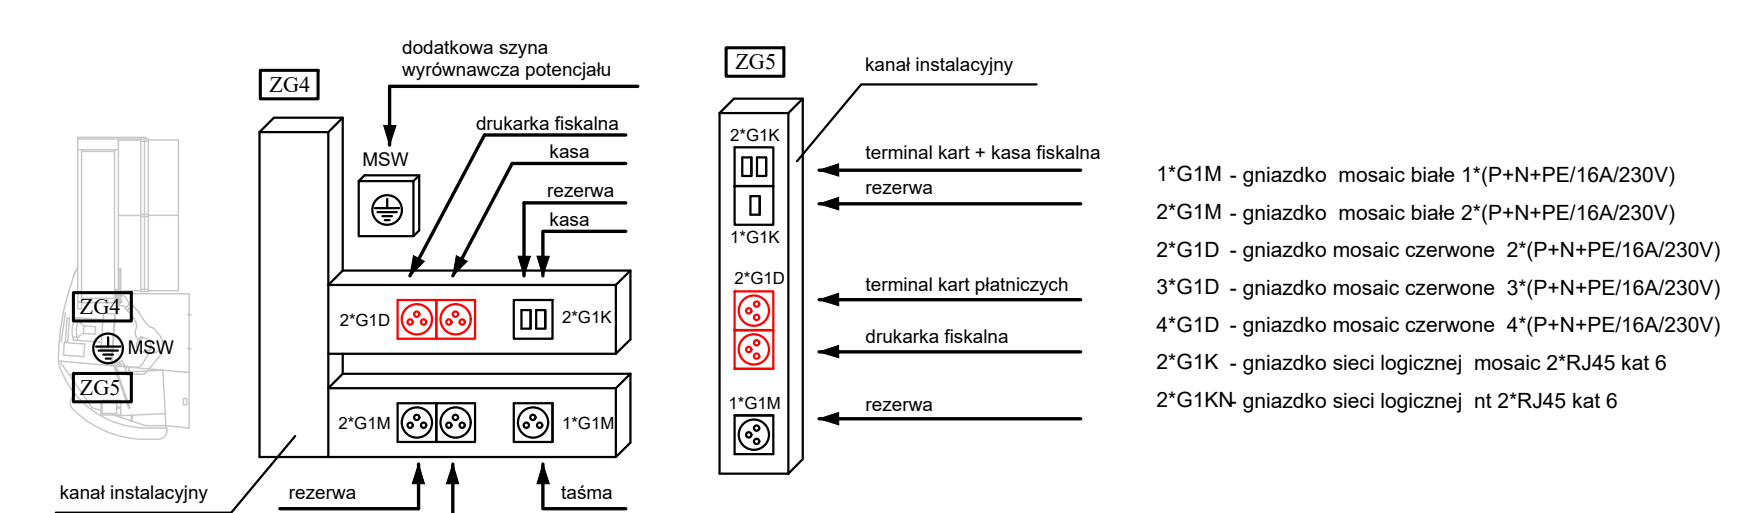

UWAGI:

- Przewody od gniazd do urządzeń prowadzić w korytkach w meblu oraz w organizerze kabli o25 firmy NEKU
- W ładach zainstalować miejscową szynę wyrównawczą. Do szyny podłączyć wszystkie części metalowe w ładzie. Szynę połączyć z instalacją uziemienia obiektu

Obiekt : SKLEPU MARKI TEDI (7333)	 	Generalny Realizator Inwestycji Teletechnicznych i Elektroenergetycznych ul.Jaremy 21/70 31-318 Kraków
Inwestor: TEDI Sieć Handlowa Sp. z o.o. 40-387 Katowice, ul. 11 Listopada 11	Projektował: mgr inż. Zdzisława Muzyk Upr.203/93	
Adres : Bielsko Biala, ul. Warszawska 180 Budynek Handlowy, lokal nr L0.08	Branża : Elektryczna	Stadium : Projekt wykonawczy
Tytuł rysunku : Schemat blokowy instalacji niskoprądowych	Numer dokumentacji: E-20240701	Data : 2024.07.23 Strona/stron: 1/1

E-07