



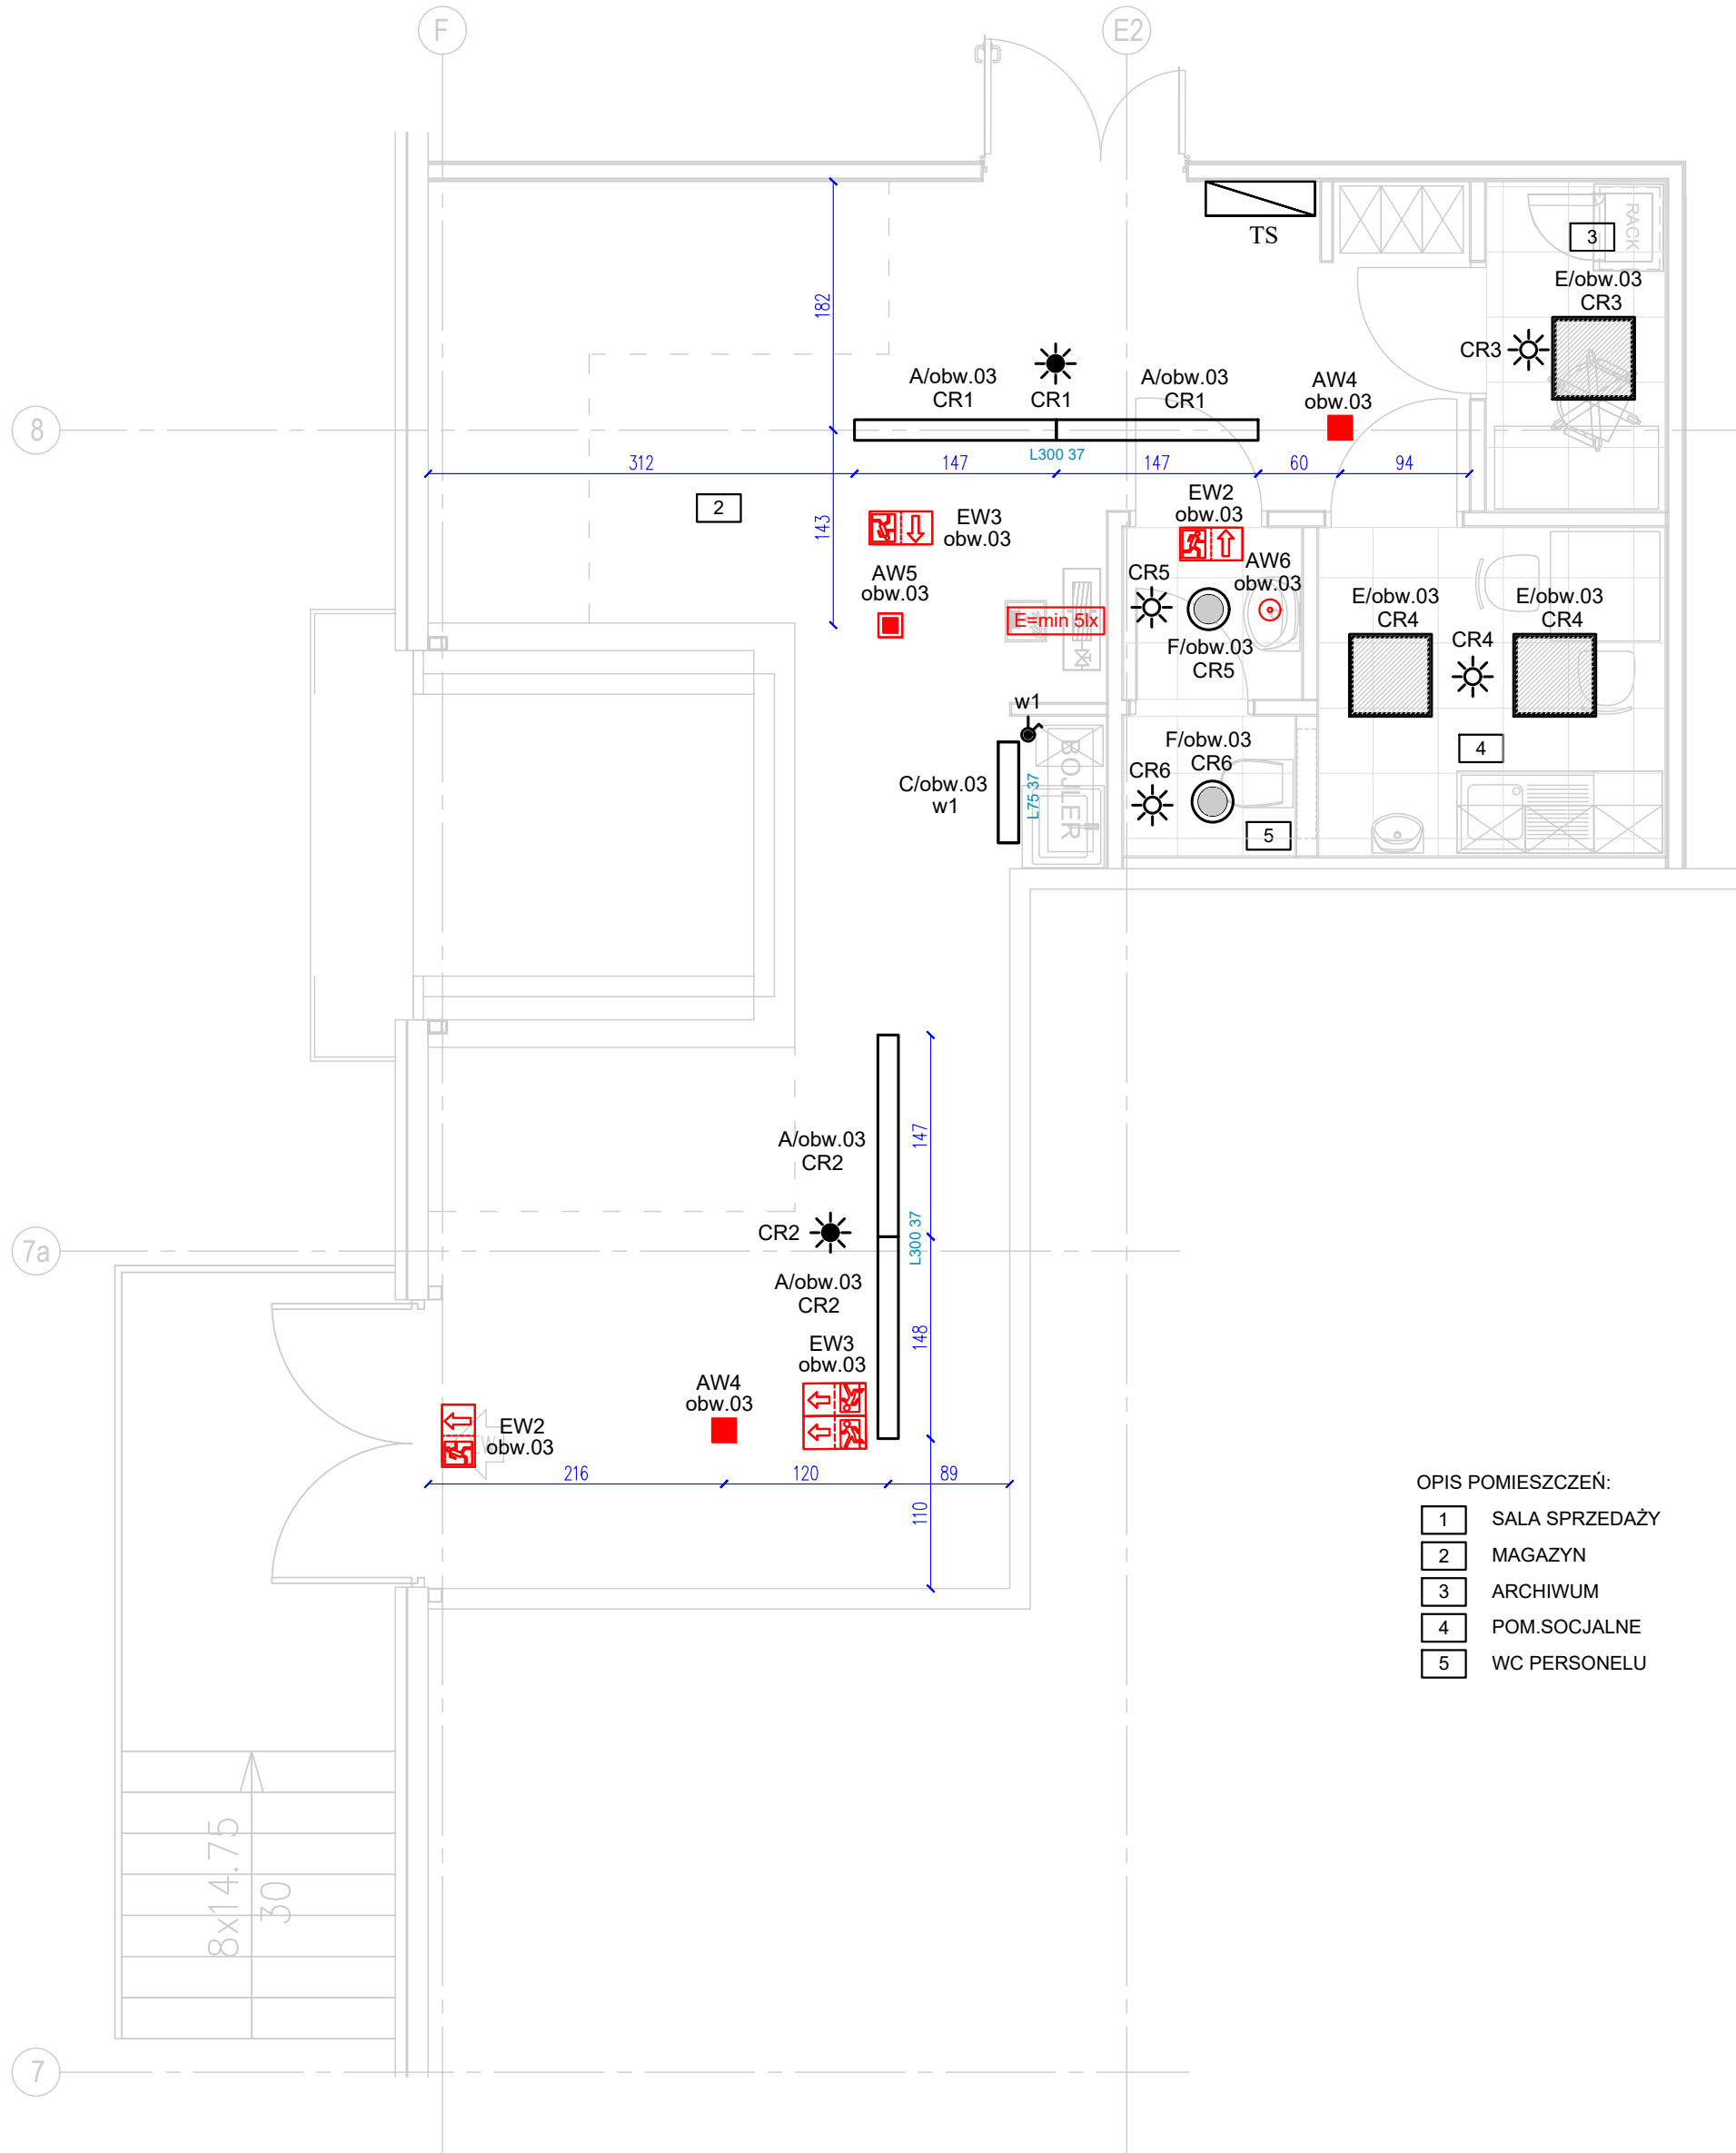

- OPIS POMIESZCZEŃ:
- 1 SALA SPRZEDAŻY
 - 2 MAGAZYN
 - 3 ARCHIWUM
 - 4 POM. SOCJALNE
 - 5 WC PERSONELU

LEGENDA OPRAW OŚWIETLENIA PODSTAOWEGO:	
A	- oprawa Trilux SBE-LED 1475 mm firmy TRILUX (4000K,41W,5500lm)
C	- oprawa Trilux SBE-LED 737,5 mm firmy TRILUX (4000K,21W,2700lm)
E	- oprawa pt panel LED PRINCE 45W 3600lm 4000K IP44 biały 600x600mm
F	- oprawa pt LED ORIS ciepły biały 25W 2000lm 85-265V AC 50/60Hz

LEGENDA OPRAW OŚWIETLENIA AWARYJNEGO:								
AW4		- oprawa nt typu LV3NO, AT, 250lm, 1h, SE, IP20, kolor szary	EW2		- oprawa kierunkowa podświetlona wewnętrznie, 3h, jedno- lub dwu-stronna, montaż naścienny, VD=24m, 3.2W, LED, autotest, IP43, tryb sieciowo-awaryjny, zakres temp. -5 °C / +40 °C, akumulator LiFePO4	EW3		- oprawa kierunkowa podświetlona wewnętrznie, 3h, jedno- lub dwu-stronna, montaż zwieszany, VD=24m, 3.2W, LED, autotest, IP43, tryb sieciowo-awaryjny, zakres temp. -5 °C / +40 °C, akumulator LiFePO4
AW5		- oprawa nt typu LV3NU, AT, 380lm, 1h, SE, IP20, kolor szary			+ zestaw piktogramów podst.; oprawa w kolorze szarym nr kat. KMUK403SC			+ zestaw piktogramów podst.; oprawa w kolorze szarym nr kat. KMUK403SC+DSA
AW6		- oprawa pt typu AXPU, AT, 190lm, 1h, SE, IP65, kolor biały						

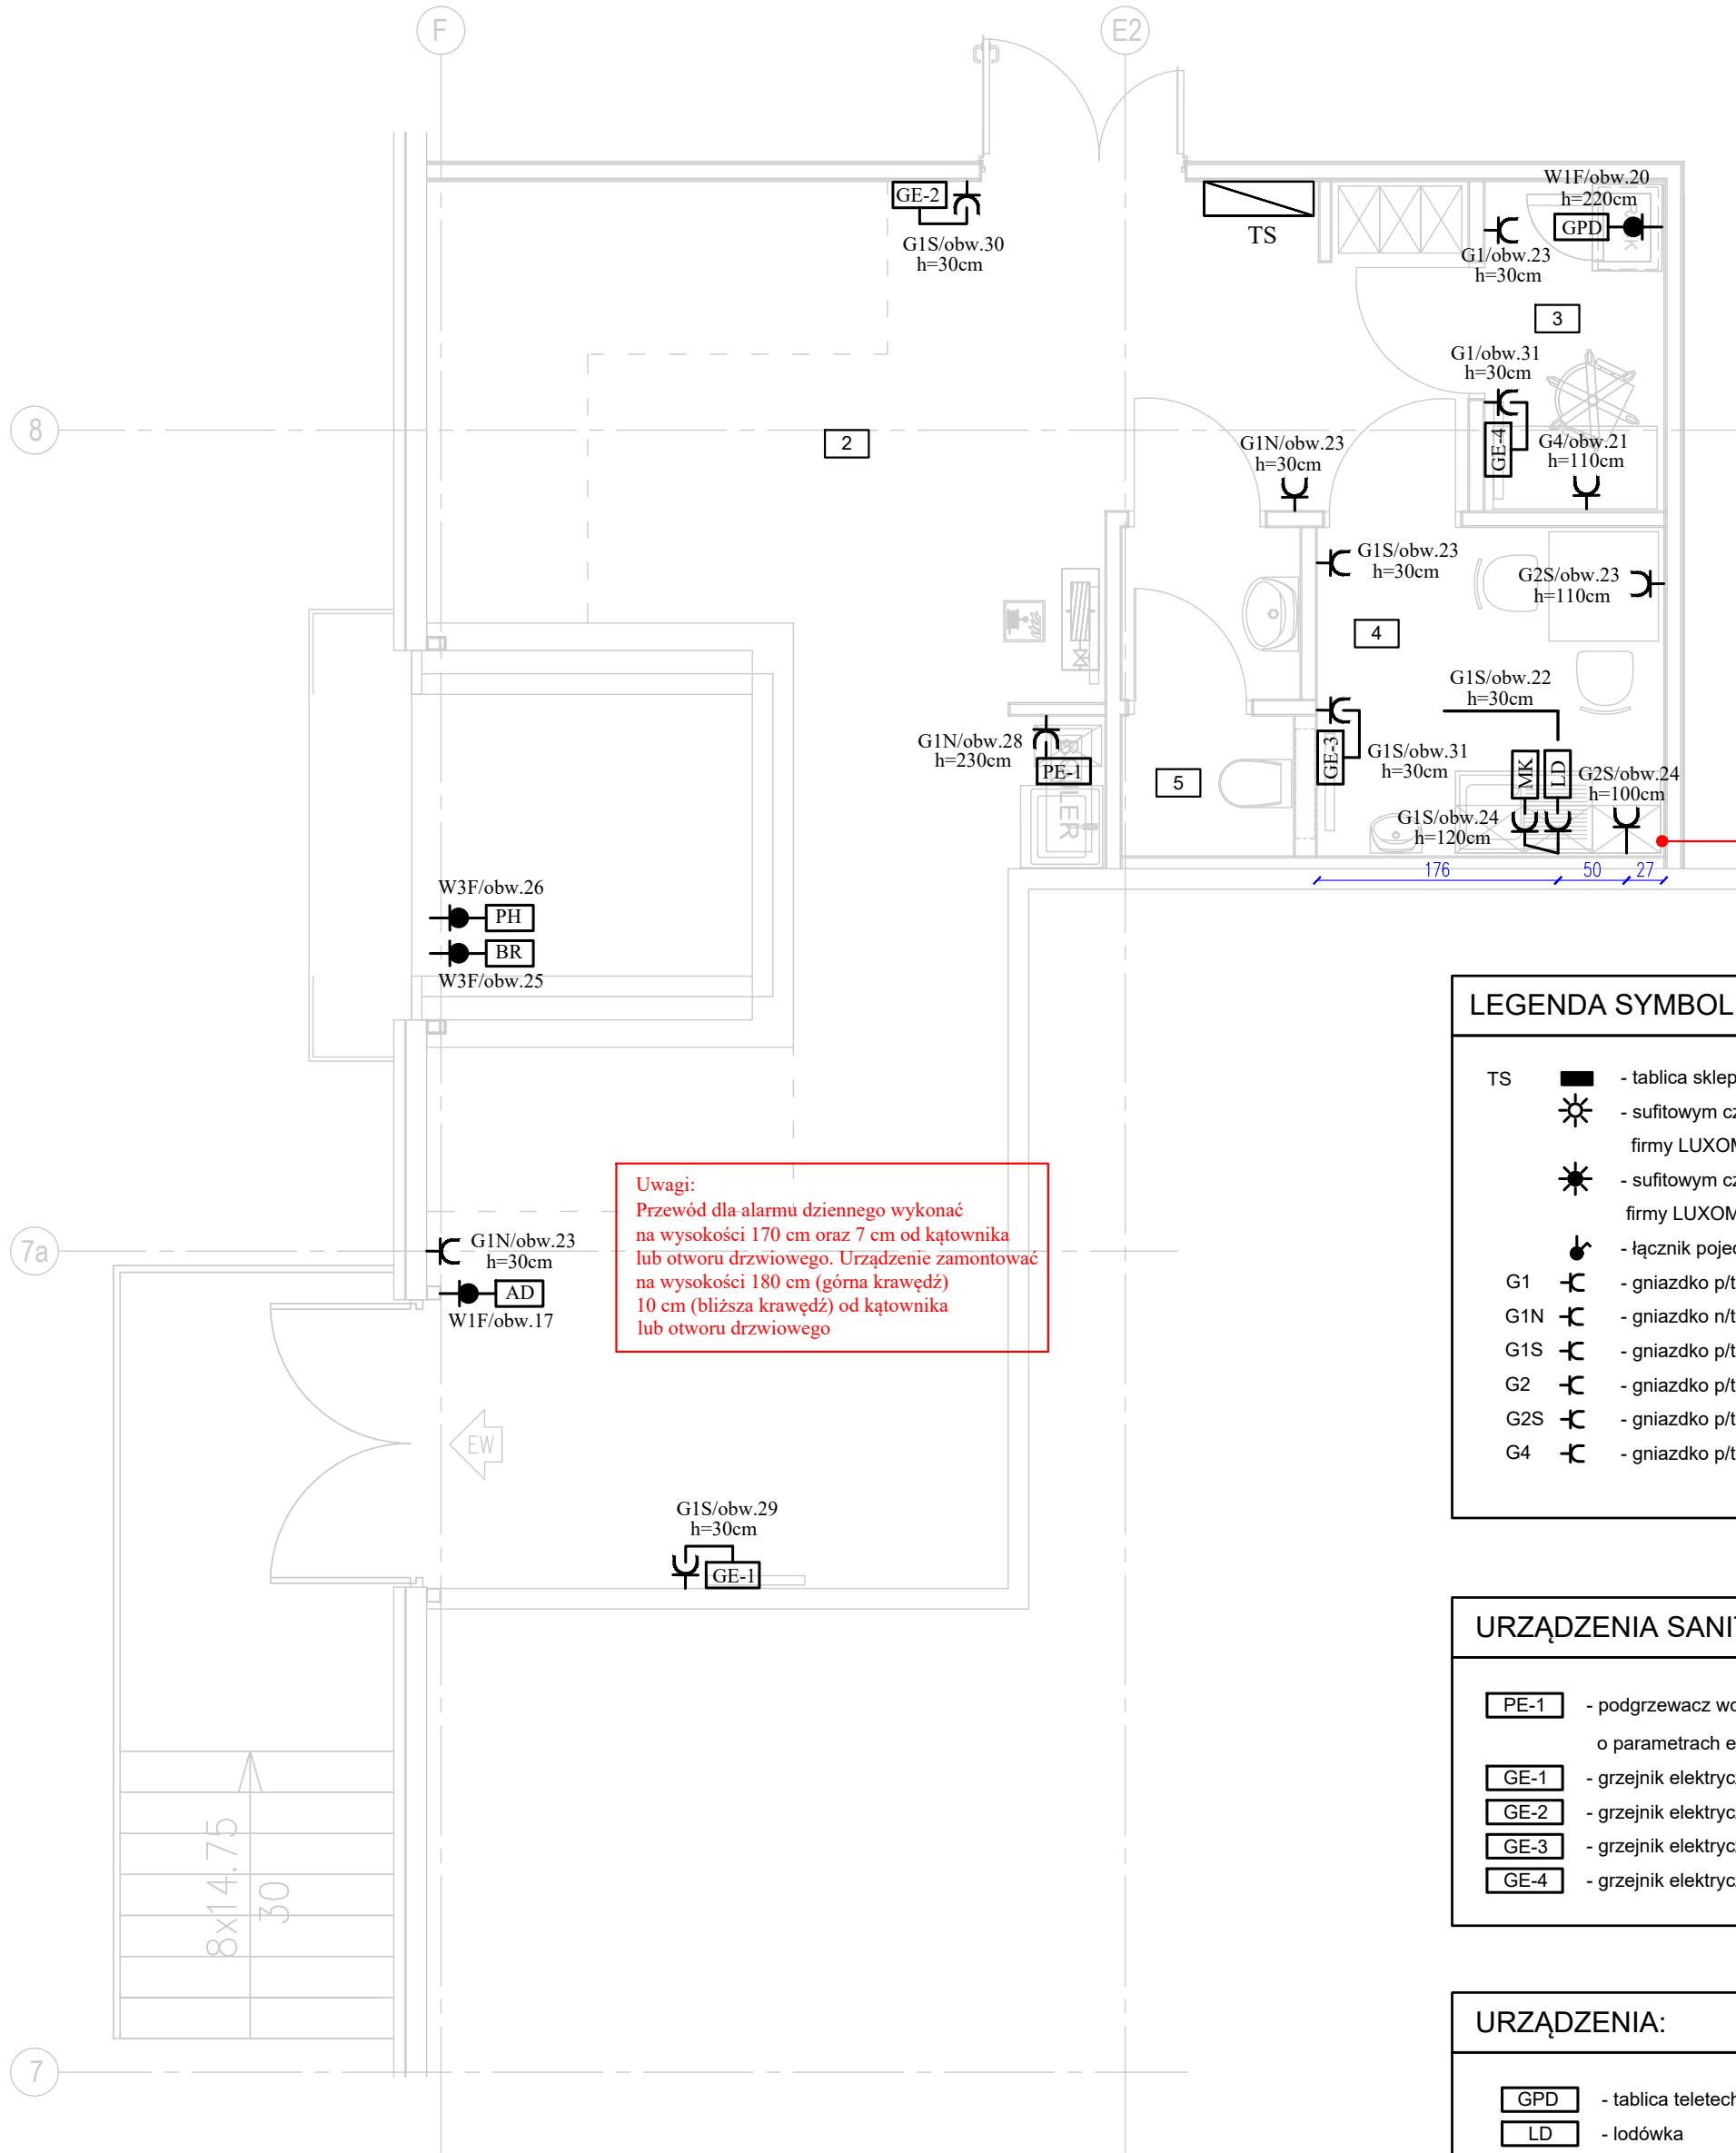

LEGENDA SYMBOLI EL.:	
TS	- tablica sklepowa
	- sufitowym czujnikiem obecności firmy LUXOMAT typ PD3N-1C (dostropowy)
	- sufitowym czujnikiem obecności firmy LUXOMAT typ PD3N-1C (nastropowy)
	- łącznik pojedynczy, 10A, 230V, IP44
G1	- gniazdko p/t 1*(P+N+PE/16A/230V)
G1N	- gniazdko n/t 1*(P+N+PE/16A/230V), IP44
G1S	- gniazdko p/t 1*(P+N+PE/16A/230V), IP44
G2	- gniazdko p/t 2*(P+N+PE/16A/230V)
G2S	- gniazdko p/t 2*(P+N+PE/16A/230V), IP44
G4	- gniazdko p/t 4*(P+N+PE/16A/230V)

URZĄDZENIA SANITARNE:	
PE-1	- podgrzewacz wody typ Tesy GCV 3035 12 B11 TSRC o parametrach elektrycznych: P=1,5kW, U=230V
GE-1	- grzejnik elektryczny typ F119, P=2,0kW, U=230V
GE-2	- grzejnik elektryczny typ F119, P=2,0kW, U=230V
GE-3	- grzejnik elektryczny typ F119, P=1,0kW, U=230V
GE-4	- grzejnik elektryczny typ F119, P=1,0kW, U=230V

URZĄDZENIA:

GPD	- tablica teletechniczna	MK	- mikrofala
LD	- lodówka	AD	- alarm dzienny
BR	- brama rolowana	BR	- podnośnik hydrauliczny

Obiekt : SKLEPU MARKI TEDI (7333)			Generalny Realizator Inwestycji Teletechnicznych i Elektroenergetycznych ul.Jaremy 21/70 31-318 Kraków
Inwestor: TEDI Sieć Handlowa Sp. z o.o. 40-387 Katowice, ul. 11 Listopada 11	Projektował: mgr inż. Zdzisława Muzyk Upr.203/93	Sprawił: mgr inż. Jan Zagrajczuk Upr.59/2003	
Adres : Bielsko Biała, ul. Warszawska 180 Budynek Handlowy, lokal nr L.0.08	Branża : Elektryczna	Stadium : Projekt Techniczny	
Tytuł rysunku : Plan instalacji elektrycznych rzut zaplecza	Numer dokumentacji: E-20240701	Data : 2024.08.10	Strona/stron: 1/1