


SCHEMAT TABLICY TS

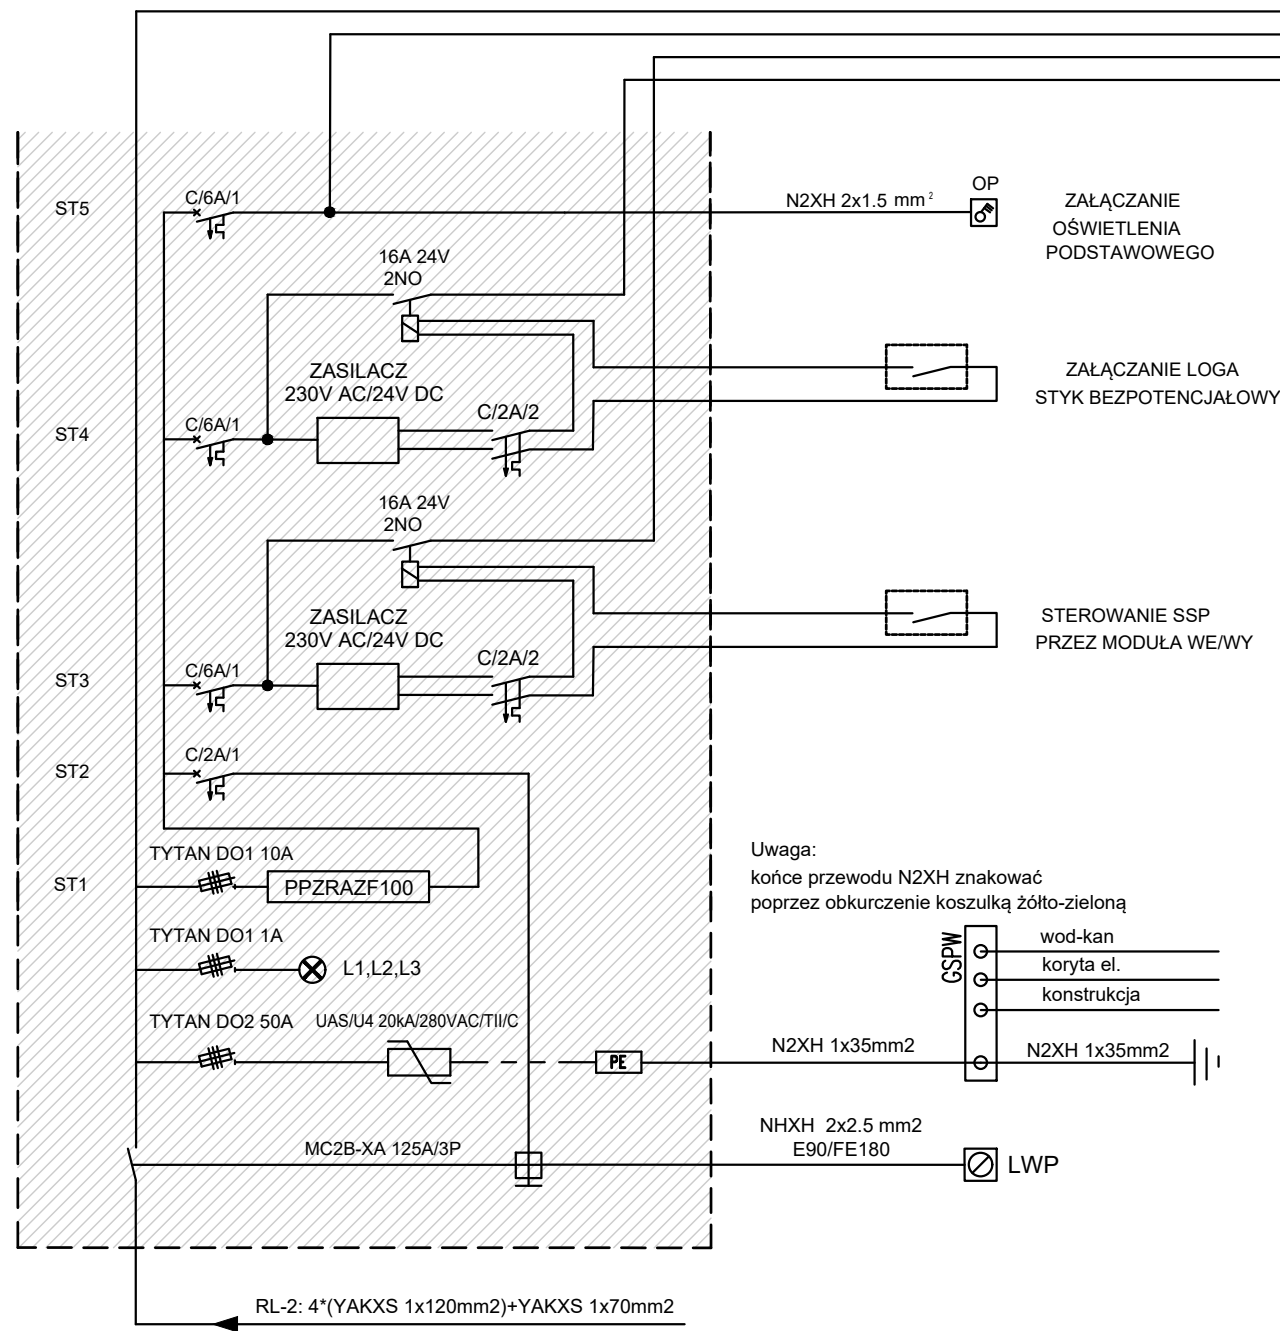




Uwaga:
końce przewodu N2XH znakować
poprzez obkurczenie koszulką żółto-zieloną

wod-kan
koryta el.
konstrukcja

BILANS MOCY TS:

OŚWIETLENIE:	Pz = 10,4 kW	kj=1,0	Po = 10,4 kW
GNIAZDKA:	Pz = 13,6 kW	kj=0,6	Po = 8,2 kW
KLIMATYZACJA:	Pz = 14,4 kW		
WENTYLACJA:	Pz = 29,1 kW		
PODGRZEWACZ:	Pz = 1,5 kW	kj=0,9	Po=54,3 kW
GRZEJNIKI:	Pz = 3,0 kW		
KURTYNA:	Pz = 12,3 kW		
SUMA:	Pz=84,3 kW		Po = 72,9 kW

Pz = 84,3 kW	- moc zainstalowana
Po = 72,9 kW	- moc obliczeniowa
Jo = 113,3 A	- prąd obliczeniowy
Pp = 80 kW	- przydział mocy
Jp = 125 A	- wartość zabezpieczenia przedlicznikowego

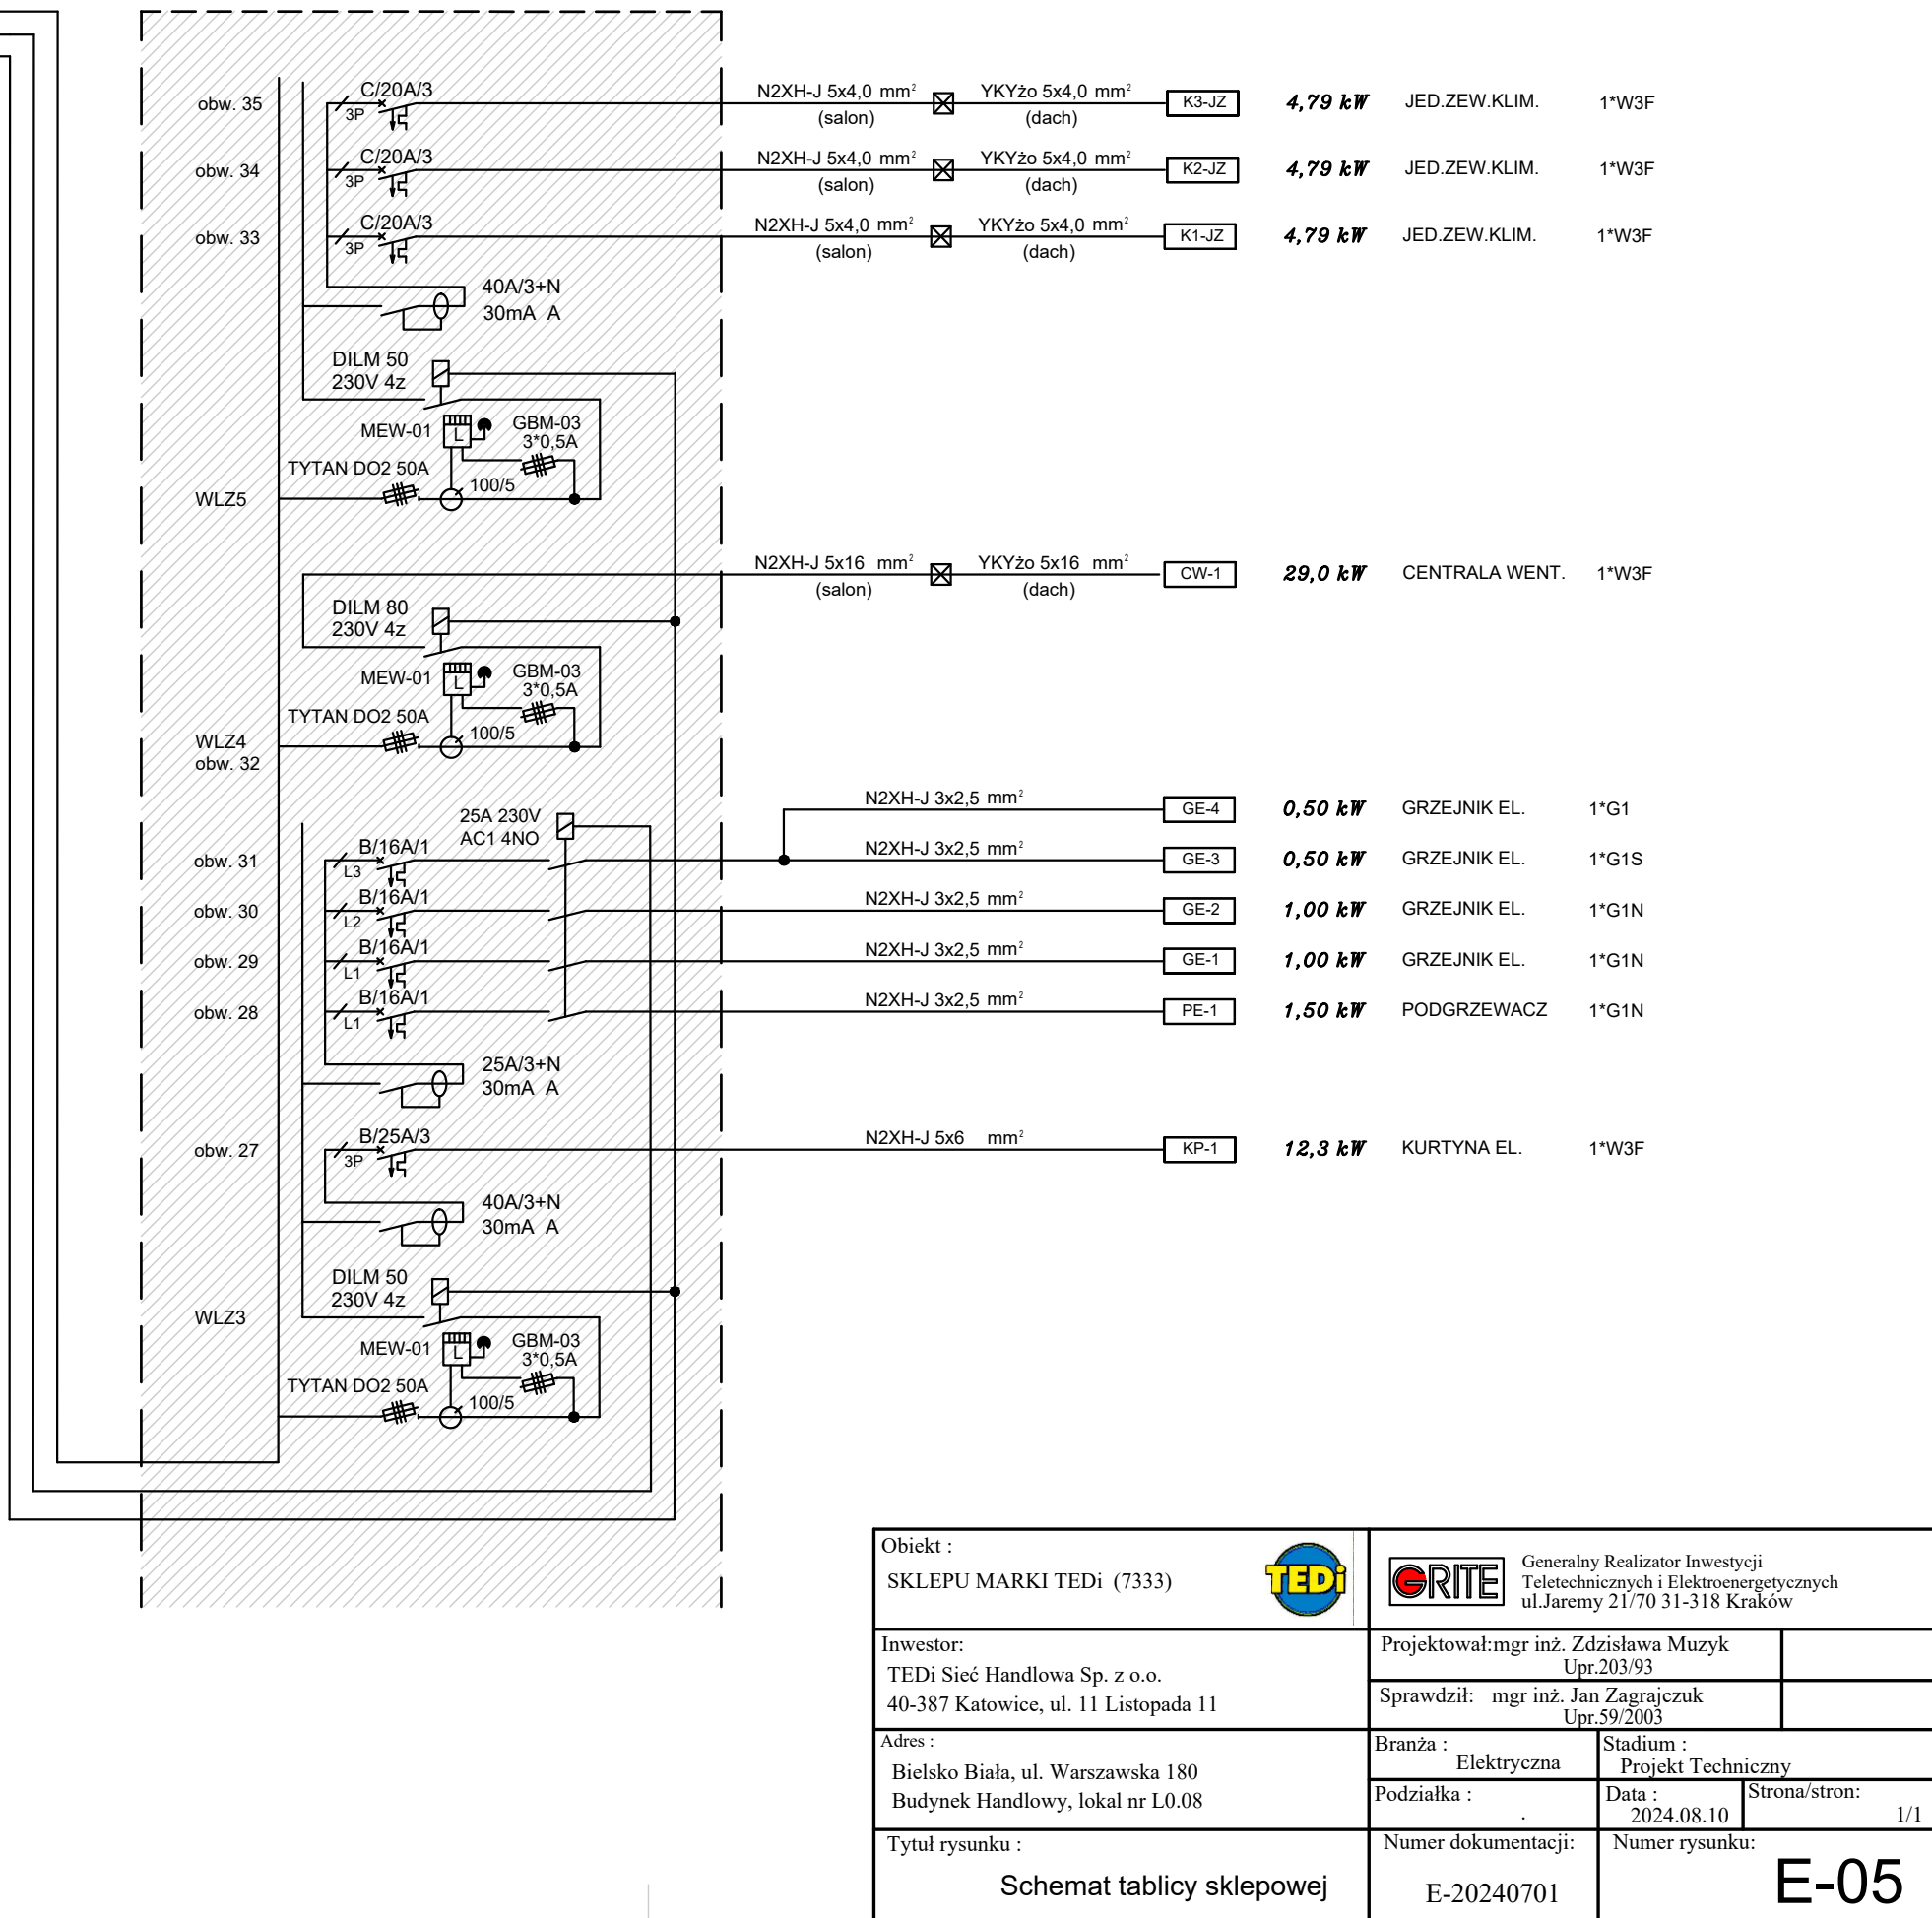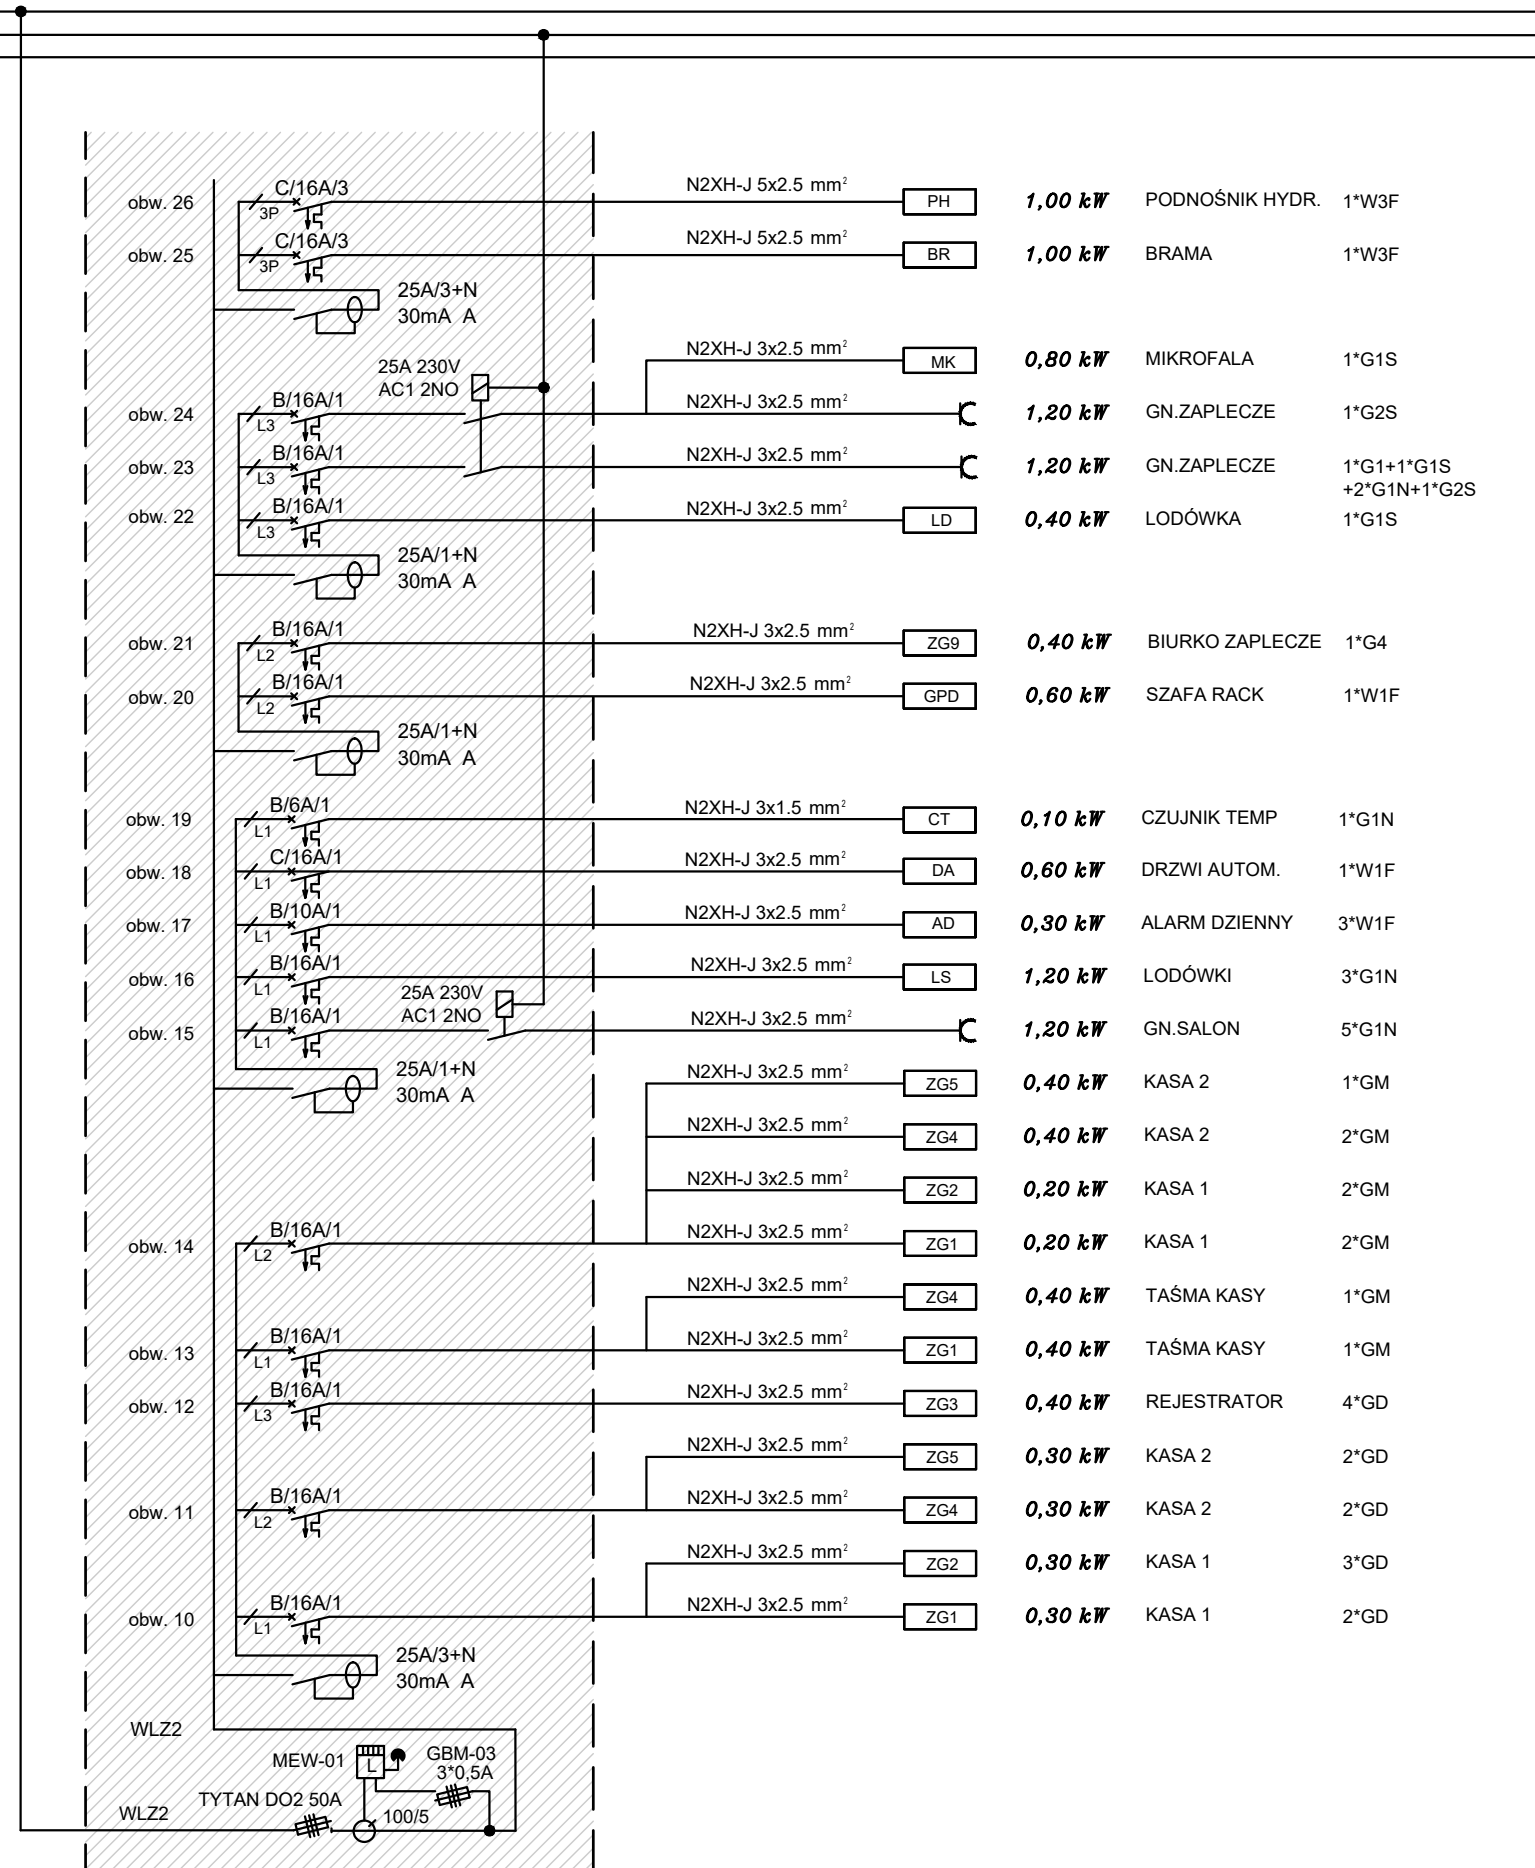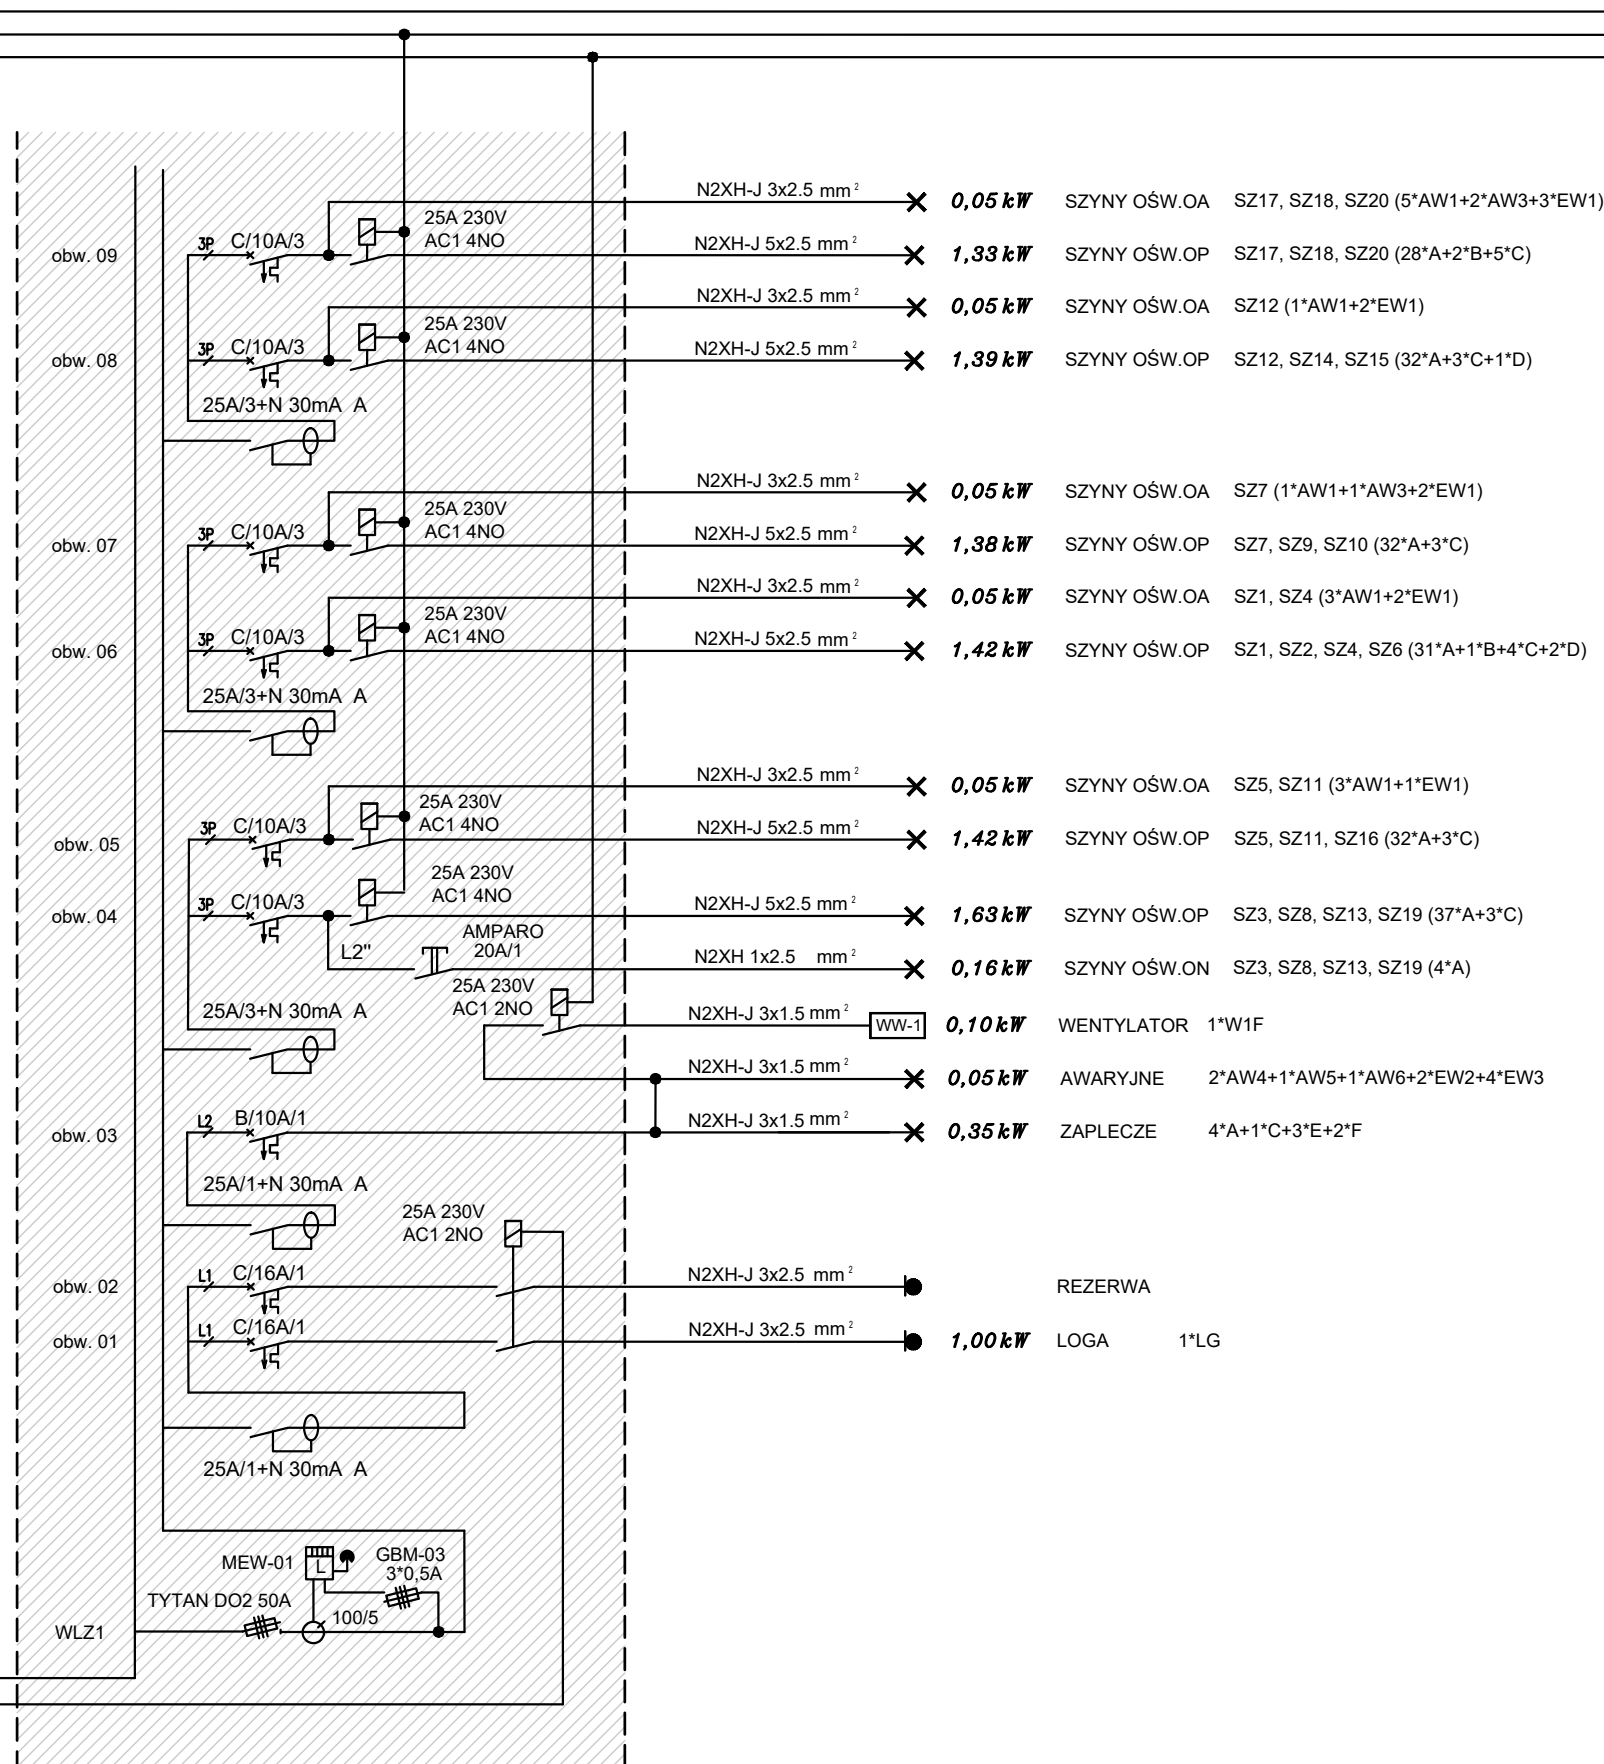

Obiekt : SKLEPU MARKI TEDi (7333)			Generalny Realizator Inwestycji Teletechnicznych i Elektroenergetycznych ul.Jaremy 21/70 31-318 Kraków
Inwestor: TEDi Sieć Handlowa Sp. z o.o. 40-387 Katowice, ul. 11 Listopada 11	Projektował:mgr inż. Zdzisława Muzyk Upr.203/93	Sprawdził: mgr inż. Jan Zagrajczuk Upr.59/2003	
Adres : Bielsko Biala, ul. Warszawska 180 Budynnek Handlowy, lokal nr L0.08	Branża : Elektryczna	Stadium : Projekt Techniczny	
Tytuł rysunku : Schemat tablicy sklepowej	Numer dokumentacji: E-20240701	Data : 2024.08.10	Strona:stron: 1/1