
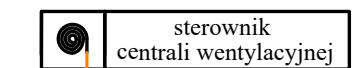
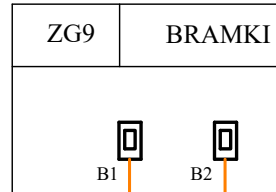
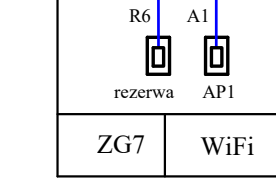
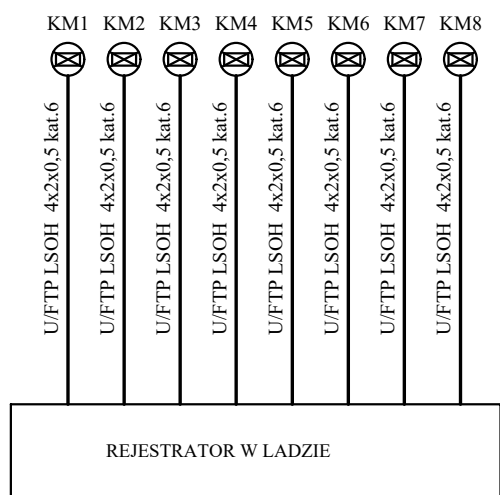
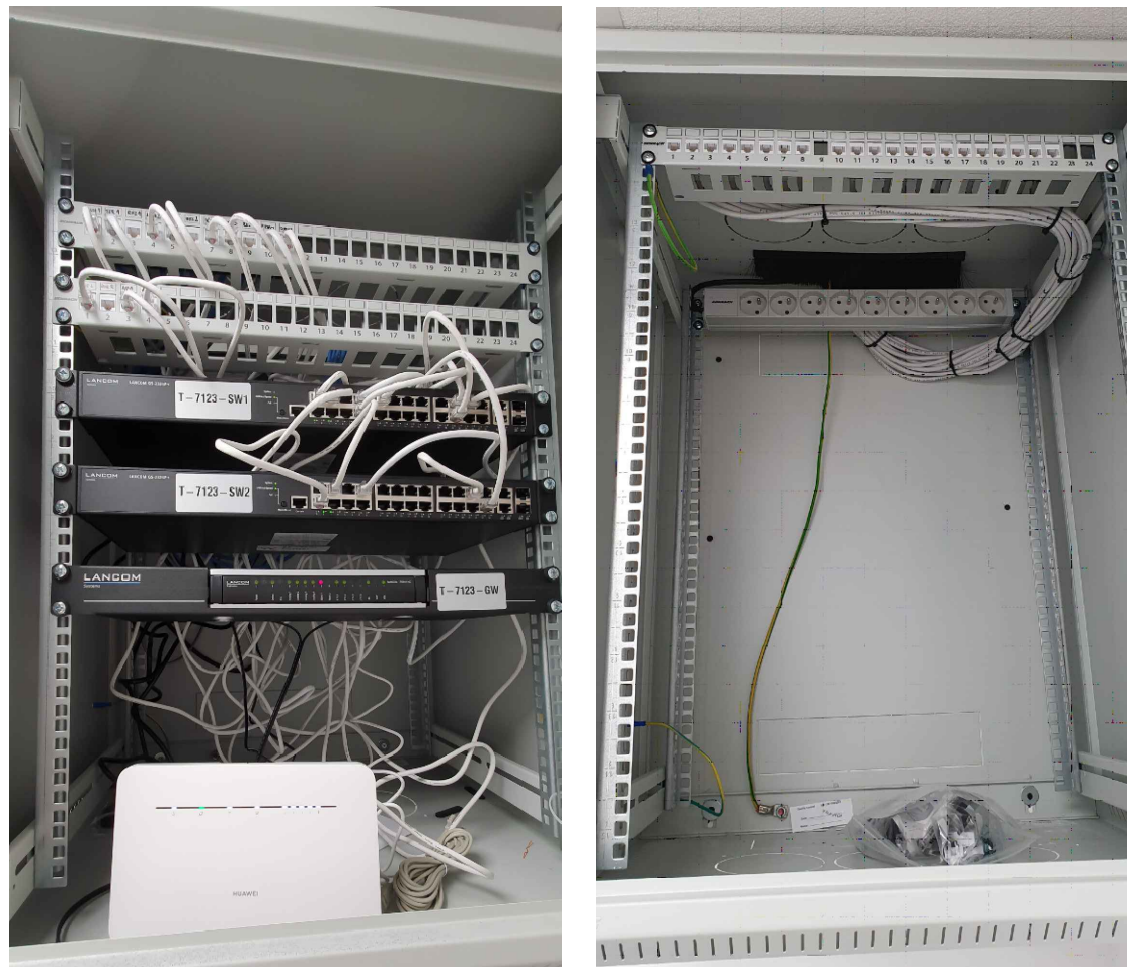
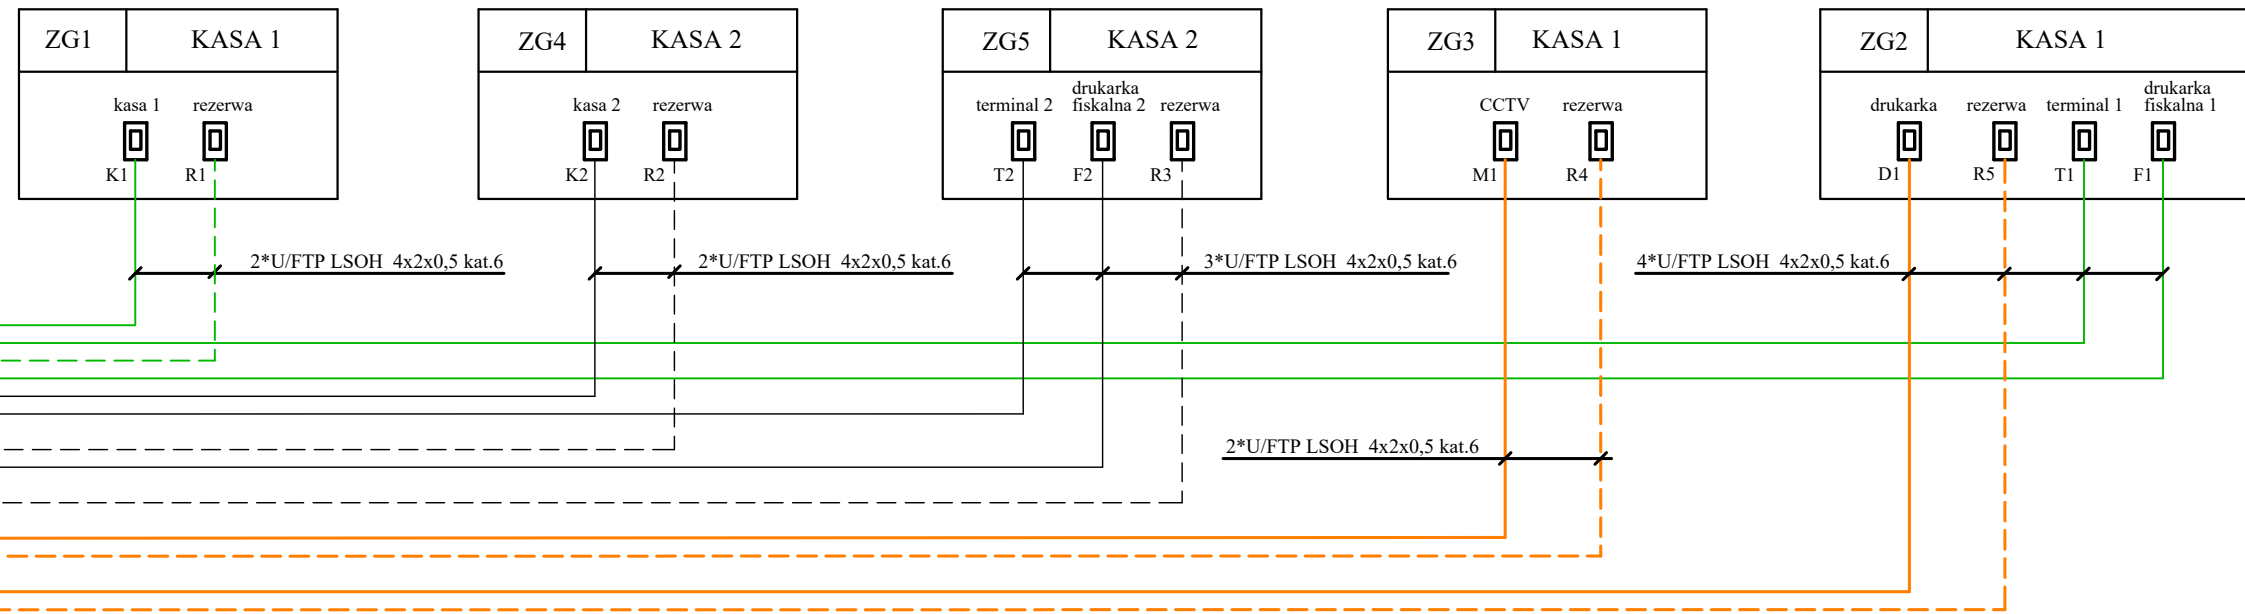



GPD
SZAFKA RACK 15U 600X600
„z półką do środka” kolor szary

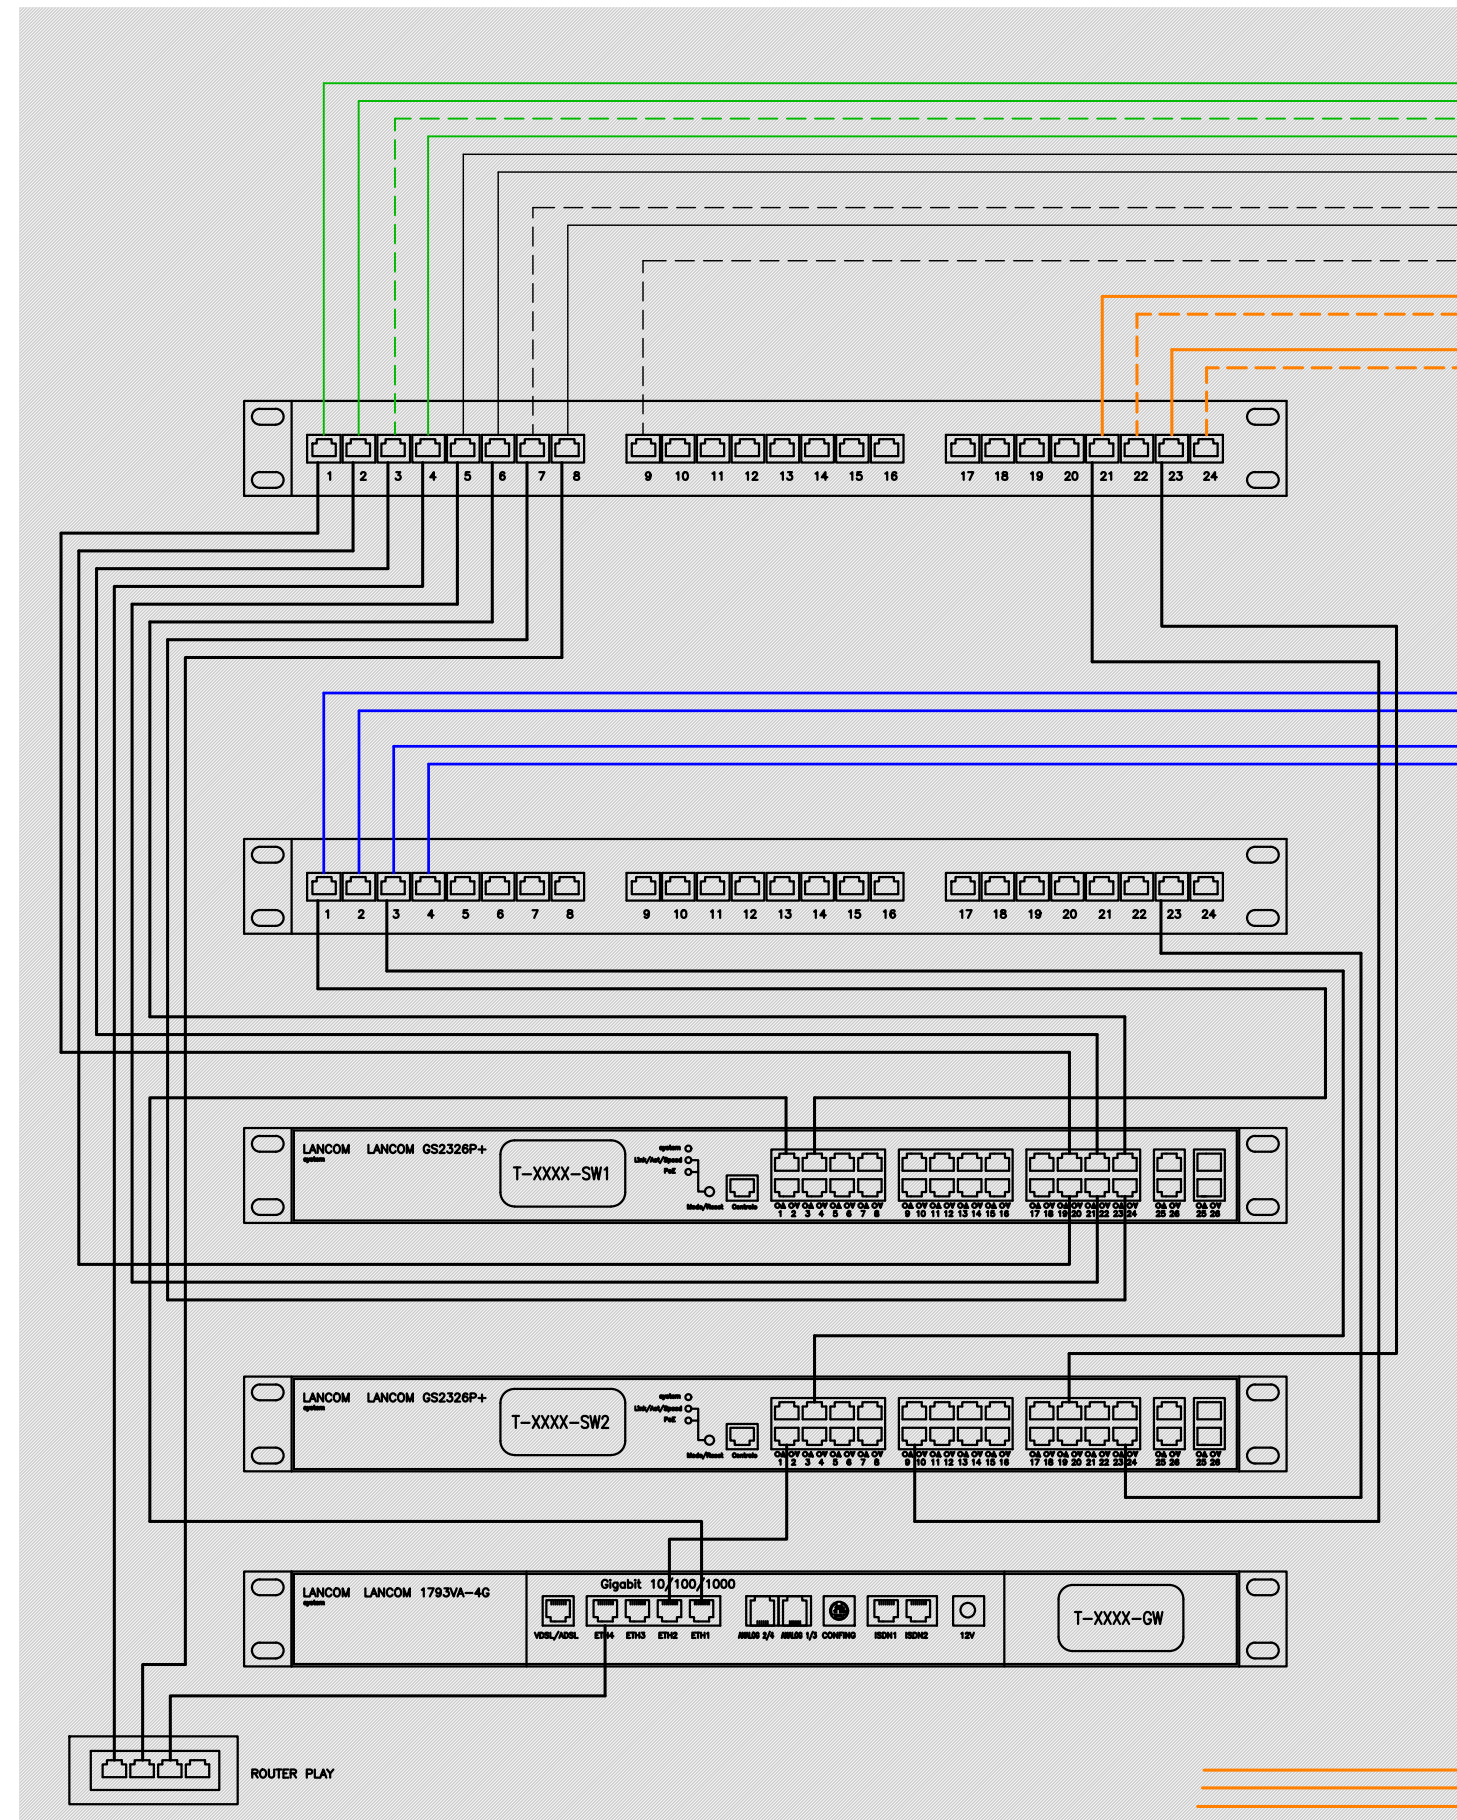


WYKAZ ZESTAWÓW GNIAZD

- ZG1** - zestaw gniazd prądowych i teletelecznych (kasa 1)
- a) gniazdko prądowe 2*G1D (kasa 1, rezerwa)
 - b) gniazdko prądowe 2*G1M (tester banknotów, rezerwa)
 - c) gniazdko prądowe 1*G1M (taśma lady kasowej)
 - d) gniazdko sieci logicznej 2*G1K (kasa 1, rezerwa)
- ZG2** - zestaw gniazd prądowych i teletelecznych (kasa 1)
- a) gniazdko prądowe 3*G1D (drukarka, terminal 1, druk. fiskalna 1)
 - b) gniazdko prądowe 2*G1M (urządzenie MDE, rezerwa)
 - c) gniazdko sieci logicznej 4*G1K (drukarka kyocera, rezerwa, terminal 1, kasa fiskalna 1)
- ZG3** - zestaw gniazd prądowych i teletelecznych (rejestrator)
- a) gniazdko prądowe 4*G1D (rejestrator)
 - b) gniazdko sieci logicznej 2*G1K (CCTV, rezerwa)
- ZG4** - zestaw gniazd prądowych i teletelecznych (kasa 2)
- a) gniazdko prądowe 2*G1D (kasa, drukarka fiskalna)
 - b) gniazdko prądowe 2*G1M (tester banknotów, rezerwa)
 - c) gniazdko prądowe 1*GM (taśma lady kasowej)
 - d) gniazdko sieci logicznej 2*G1K (kasa 2, rezerwa)
- ZG5** - zestaw gniazd prądowych i teletelecznych (kasa 2)
- a) gniazdko prądowe 2*G1D (terminal kart, drukarka fiskalna 2)
 - b) gniazdko prądowe 1*G1M (rezerwa)
 - c) gniazdko sieci logicznej 3*G1K (terminal kart 2, kasa fiskalna 2, rezerwa)
- ZG7** - zestaw gniazd teletelecznych (wifi)
- a) gniazdko sieci logicznej (2*GKN)
- ZG8** - zestaw gniazd teletelecznych (wifi)
- a) gniazdko sieci logicznej (G1KN)
- ZG9** - zestaw gniazd prądowych i teletelecznych (bramka)
- a) gniazdko prądowe G1N (2 szt.),
 - b) gniazdko sieci logicznej (2*G1KN)

KASA 1 - ROZMIESZCZENIE GNIAZD

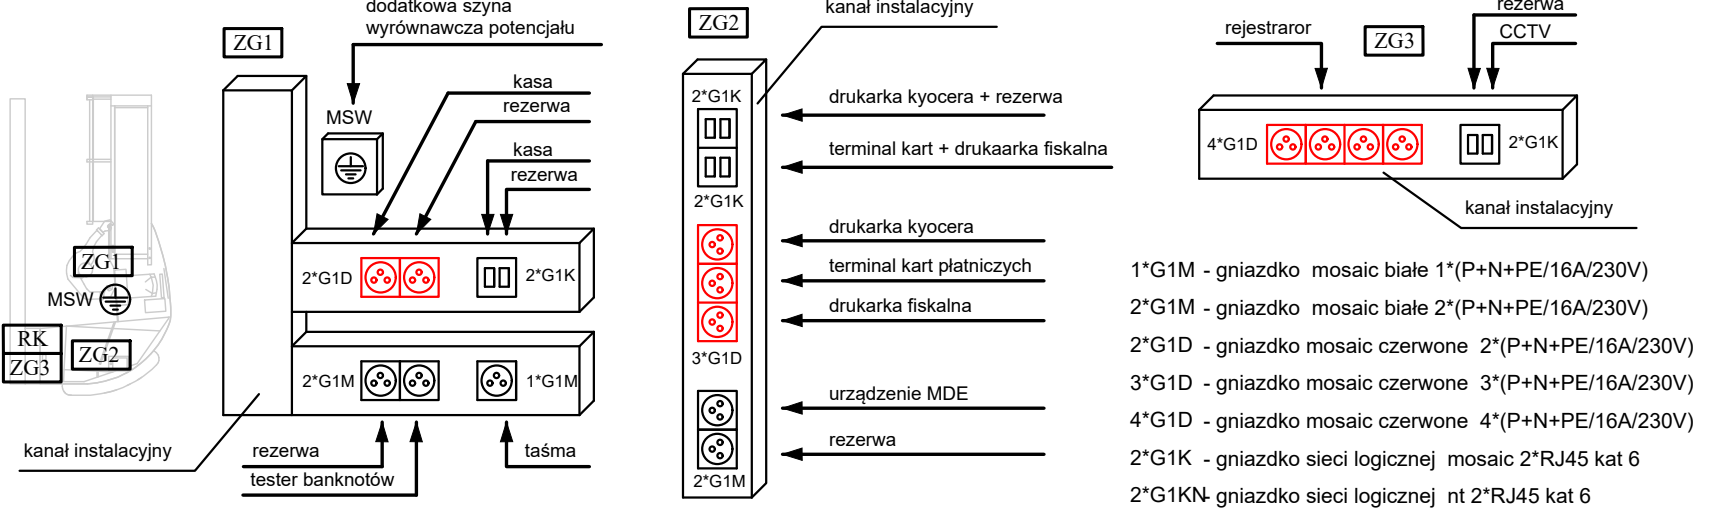

KASA 2 - ROZMIESZCZENIE GNIAZD

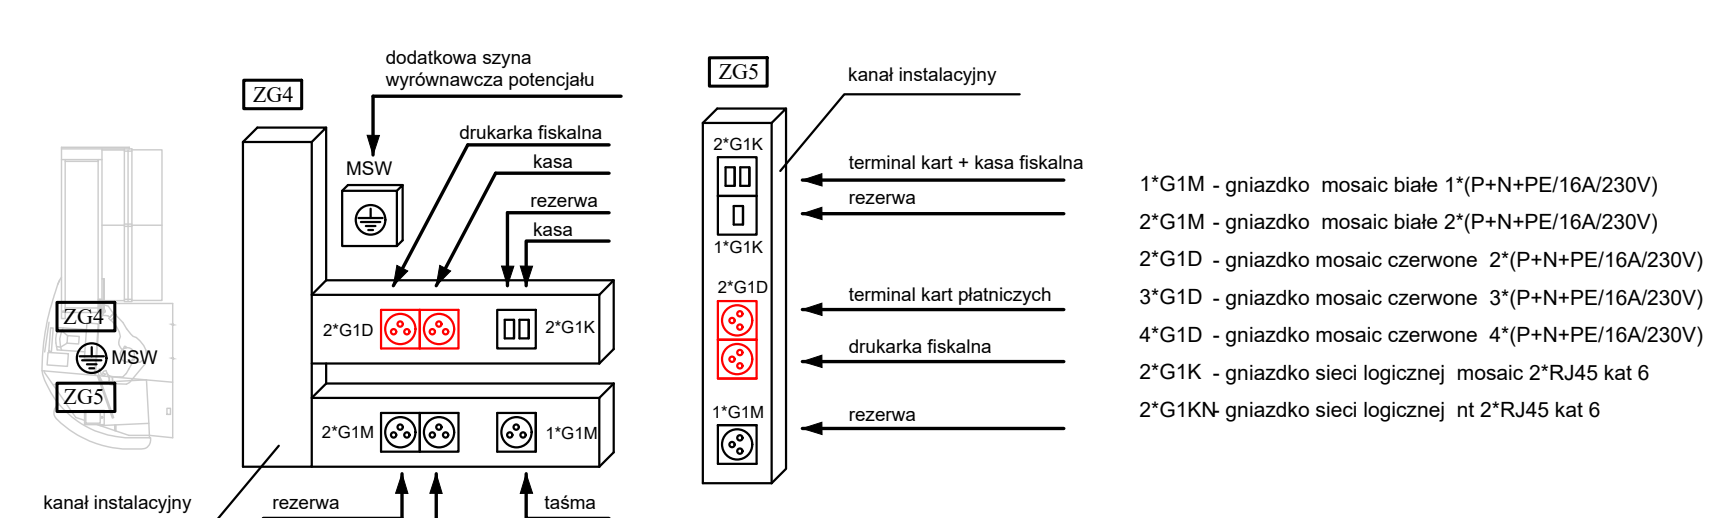

UWAGI:

- Przewody od gniazd do urządzeń prowadzić w korytkach w meblu oraz w organizerze kabli o25 firmy NEKU
- W ładach zainstalować miejscową szynę wyrównawczą Do szyny podłączyć wszystkie części metalowe w ladzie Szynę połączyć z instalacją uziemienia obiektu

Obiekt : SKLEPU MARKI TEDI (7333)				 Generalny Realizator Inwestycji Teletelecznych i Elektroenergetycznych ul.Jaremy 21/70 31-318 Kraków	
Inwestor: TEDI Sieć Handlowa Sp. z o.o. 40-387 Katowice, ul. 11 Listopada 11		Projektował:mgr inż. Zdzisława Muzyk Upr.203/93			
		Sprawdził: mgr inż. Jan Zagrajczuk Upr.59/2003			
Adres : Bielsko Biała, ul. Warszawska 180 Budynek Handlowy, lokal nr L.O.08		Branża : Elektryczna		Stadium : Projekt Techniczny	
		Podziałka : .		Data : 2024.08.10	
				Strona/stron: 1/1	
Tytuł rysunku : Schemat blokowy instalacji niskoprądowych		Numer dokumentacji: E-20240701		Numer rysunku: E-07	