
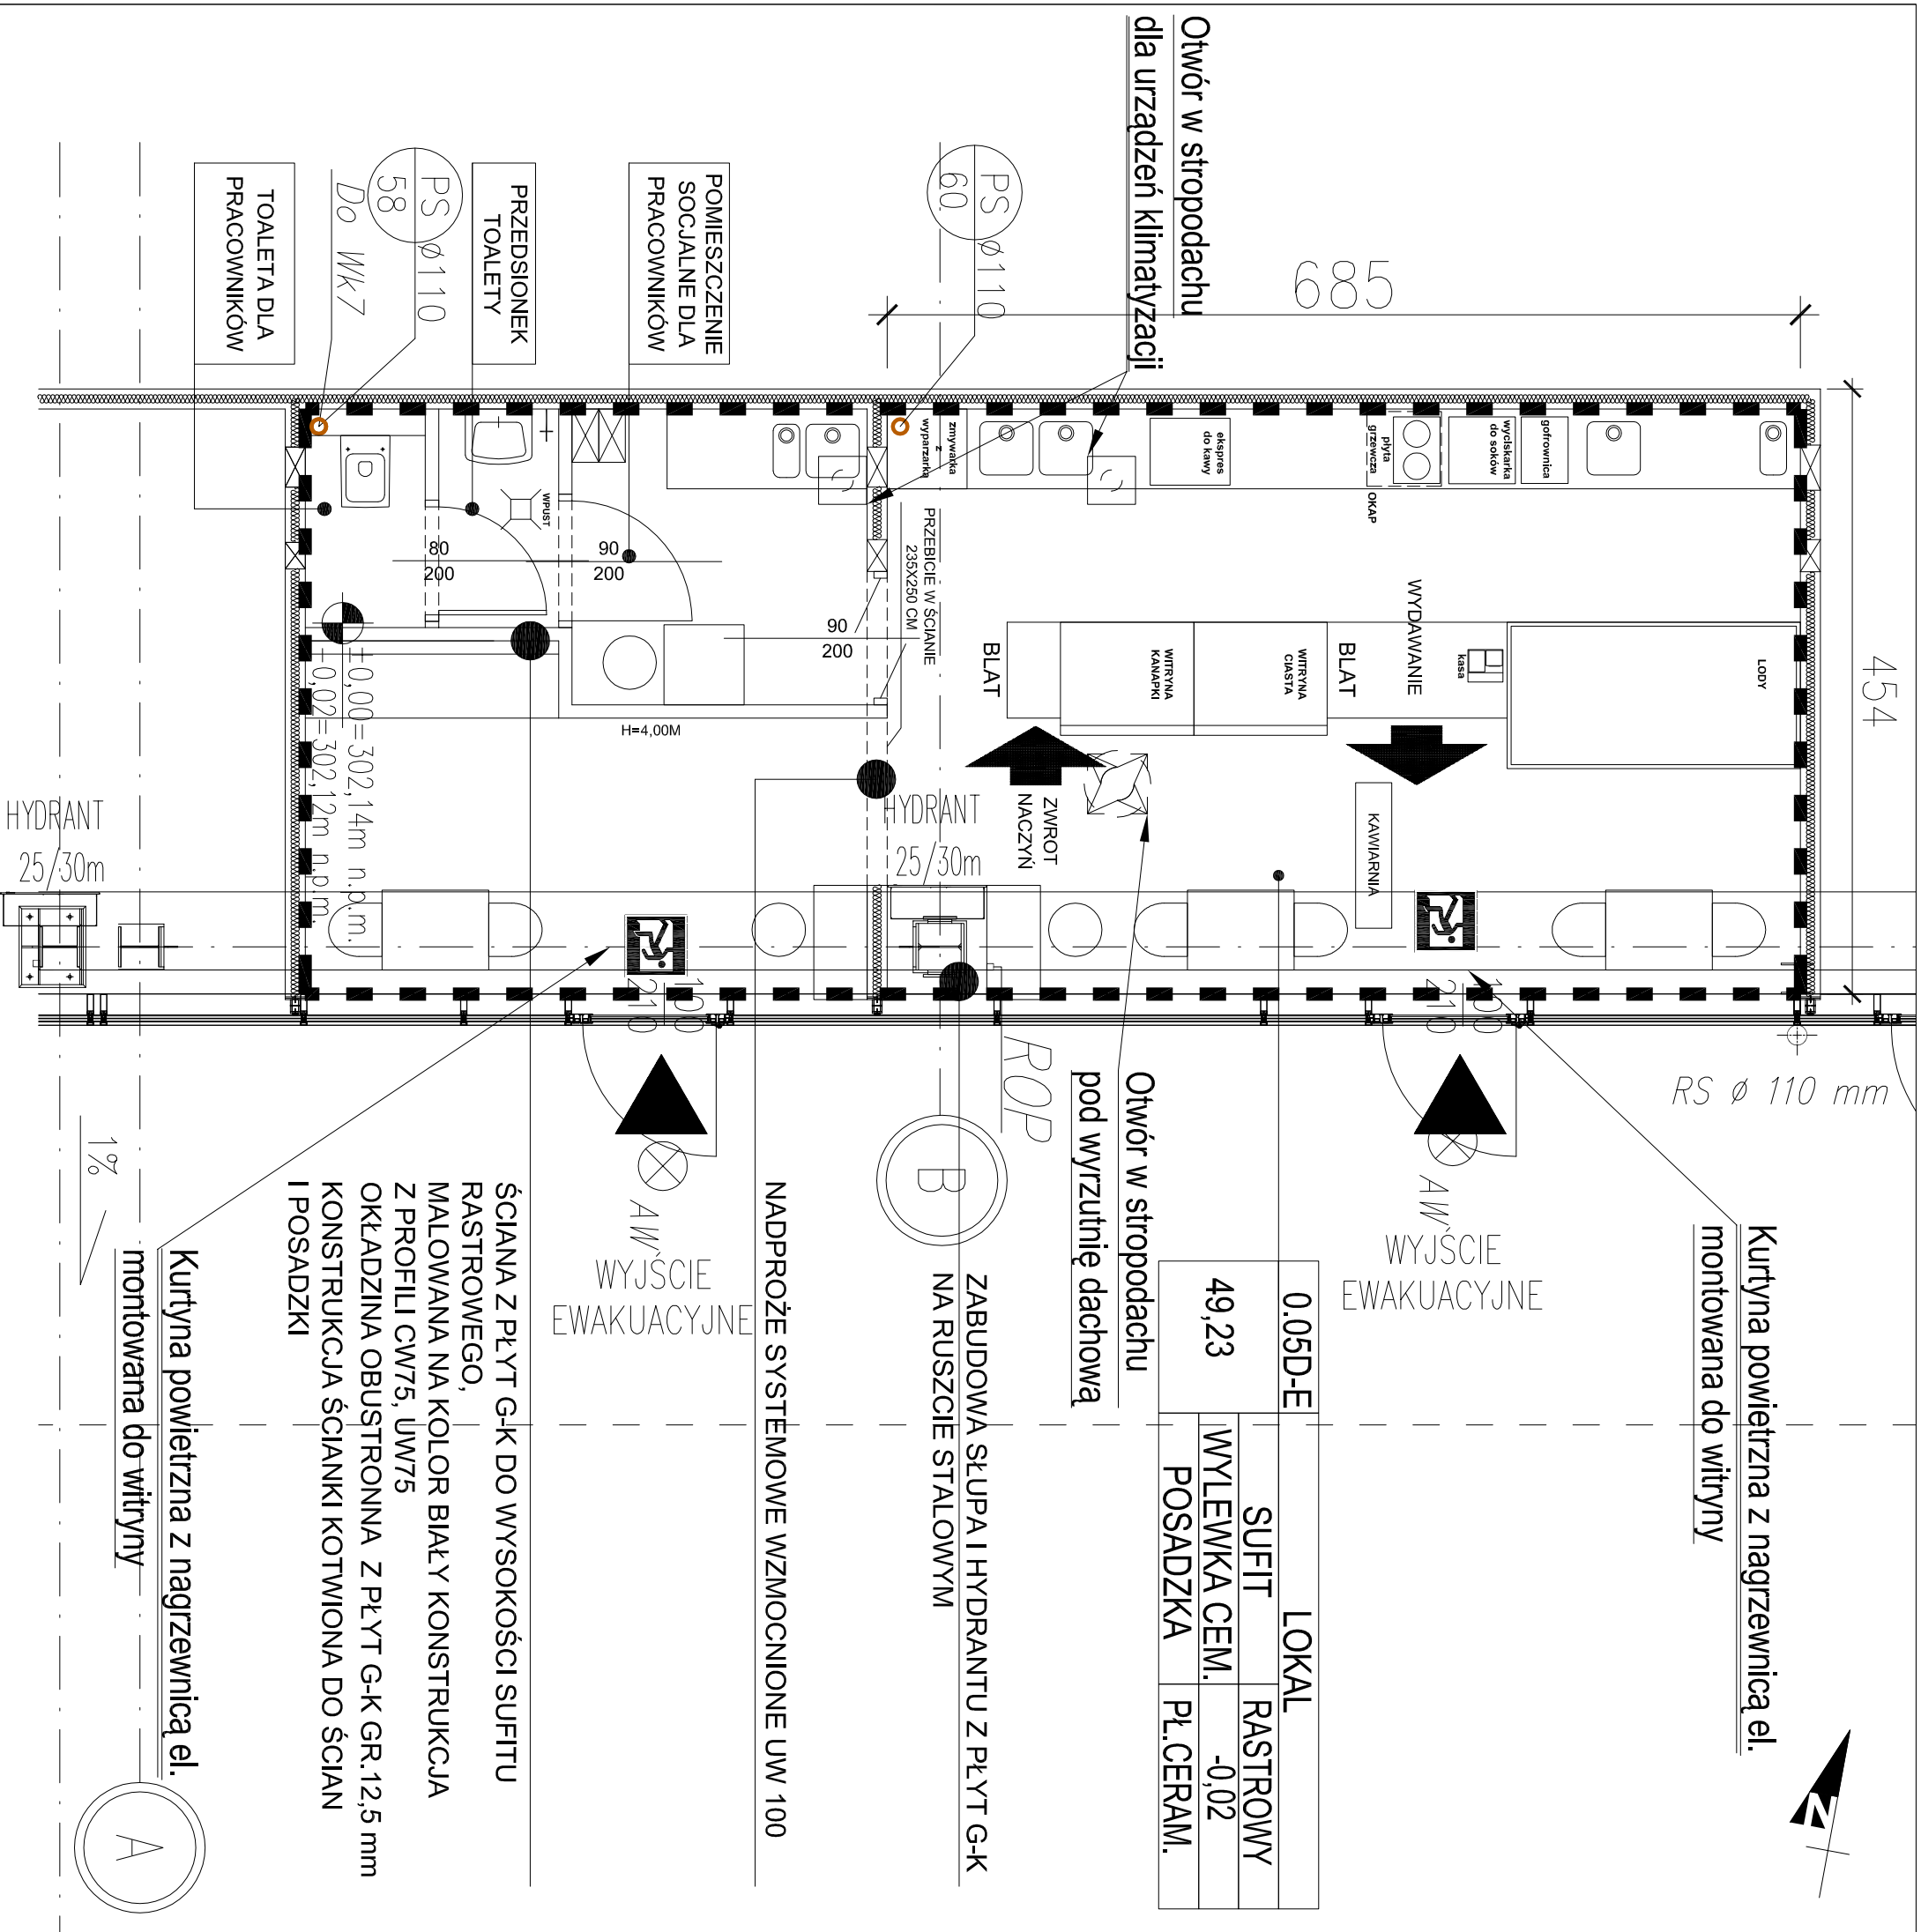


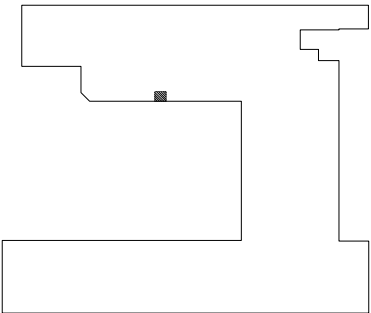

SCHEMAT BUDYNKU			
			
ARCHICONCEPT ARCHITEKCI			
UL. MILUSIŃSKICH 4 / 5		43-300 BIELSKO-BIAŁA	
www.archiconcept.pl		POLSKA	
e-mail: biuro@archiconcept.pl		tel. +48501772124	
			
FAZA PROJEKTU ☐ INWENTARYZACJA ☐ KONCEPCJA ☒ BUDOWLANY ☐ WYKONAWCZY ☐ ZAMIENNY ☐ INNY ☐			
STAN ☐ ISTNIEJĄCY ☒ PROJEKTOWANY ☐ REMIZJE ☐ INNY ☐			
BRANŻA ☒ ARCHITEKTURA ☐ KONSTRUKCJA ☐ INSTALACJE ☐ TECHNOLOGIA ☐ INNY ☐			
INWESTOR			
REDKOM PARK BIELSKO SP. Z O.O.			
UL. SŁONECZNA 116A			
05-500 STARA WICZNA			
TEMAT			
PROJEKT TECHNICZNY ARANŻACJI LOKALU 0.05d-e			
LOKALIZACJA OBIEKTU			
UL. WARSZAWSKA 180			
DZ. NR EWID. 47/24, 60/1 OBRĘB EWID.: 0038- STARE BIELSKO			
BIELSKO-BIAŁA 43-300			
TYTUŁ RYSUNKU			
RZUT LOKALU L.05D-E			
DATA	SKALA	NR RYSUNKU	
14.01.2025	1:50	A2/1	
PROJEKTOWAŁ		PODPIS	
MGR INŻ. ARCH. PIOTR PAWŁOWSKI			
NR UPRAWNIEN BUD.121/91			
SPRAWDZAJĄCY			
MGR INŻ. ARCH. ALEKSANDRA LICHAWSKA			
NR UPRAWNIEN BUD. 13/SŁOKK/2012			
MGR INŻ. ARCH. MIKOŁAJ KOWALCZYS			
MGR INŻ. ARCH. MICHAŁ WANIA			
WSZELKIE PRAWA ZASTRZEŻONE. ŁĄCZNIE Z PRAWEM REPRODUKCJI LUB UDOSTĘPNIANIA OSOBOM TRZECIM TEGO RYSUNKU LUB JEJ CZĘŚCI, BEZ WYRAŻENIEGO UPOWAŻNIENIA PRACOWNI PROJEKTOWEJ ARCHICONCEPT. RYSUNEK UTWORZONY PRZEZ PROGRAM autocad. PRODUCENT Autodesk Inc. NR SERWANTY 347-02277957			
		NR STR.	