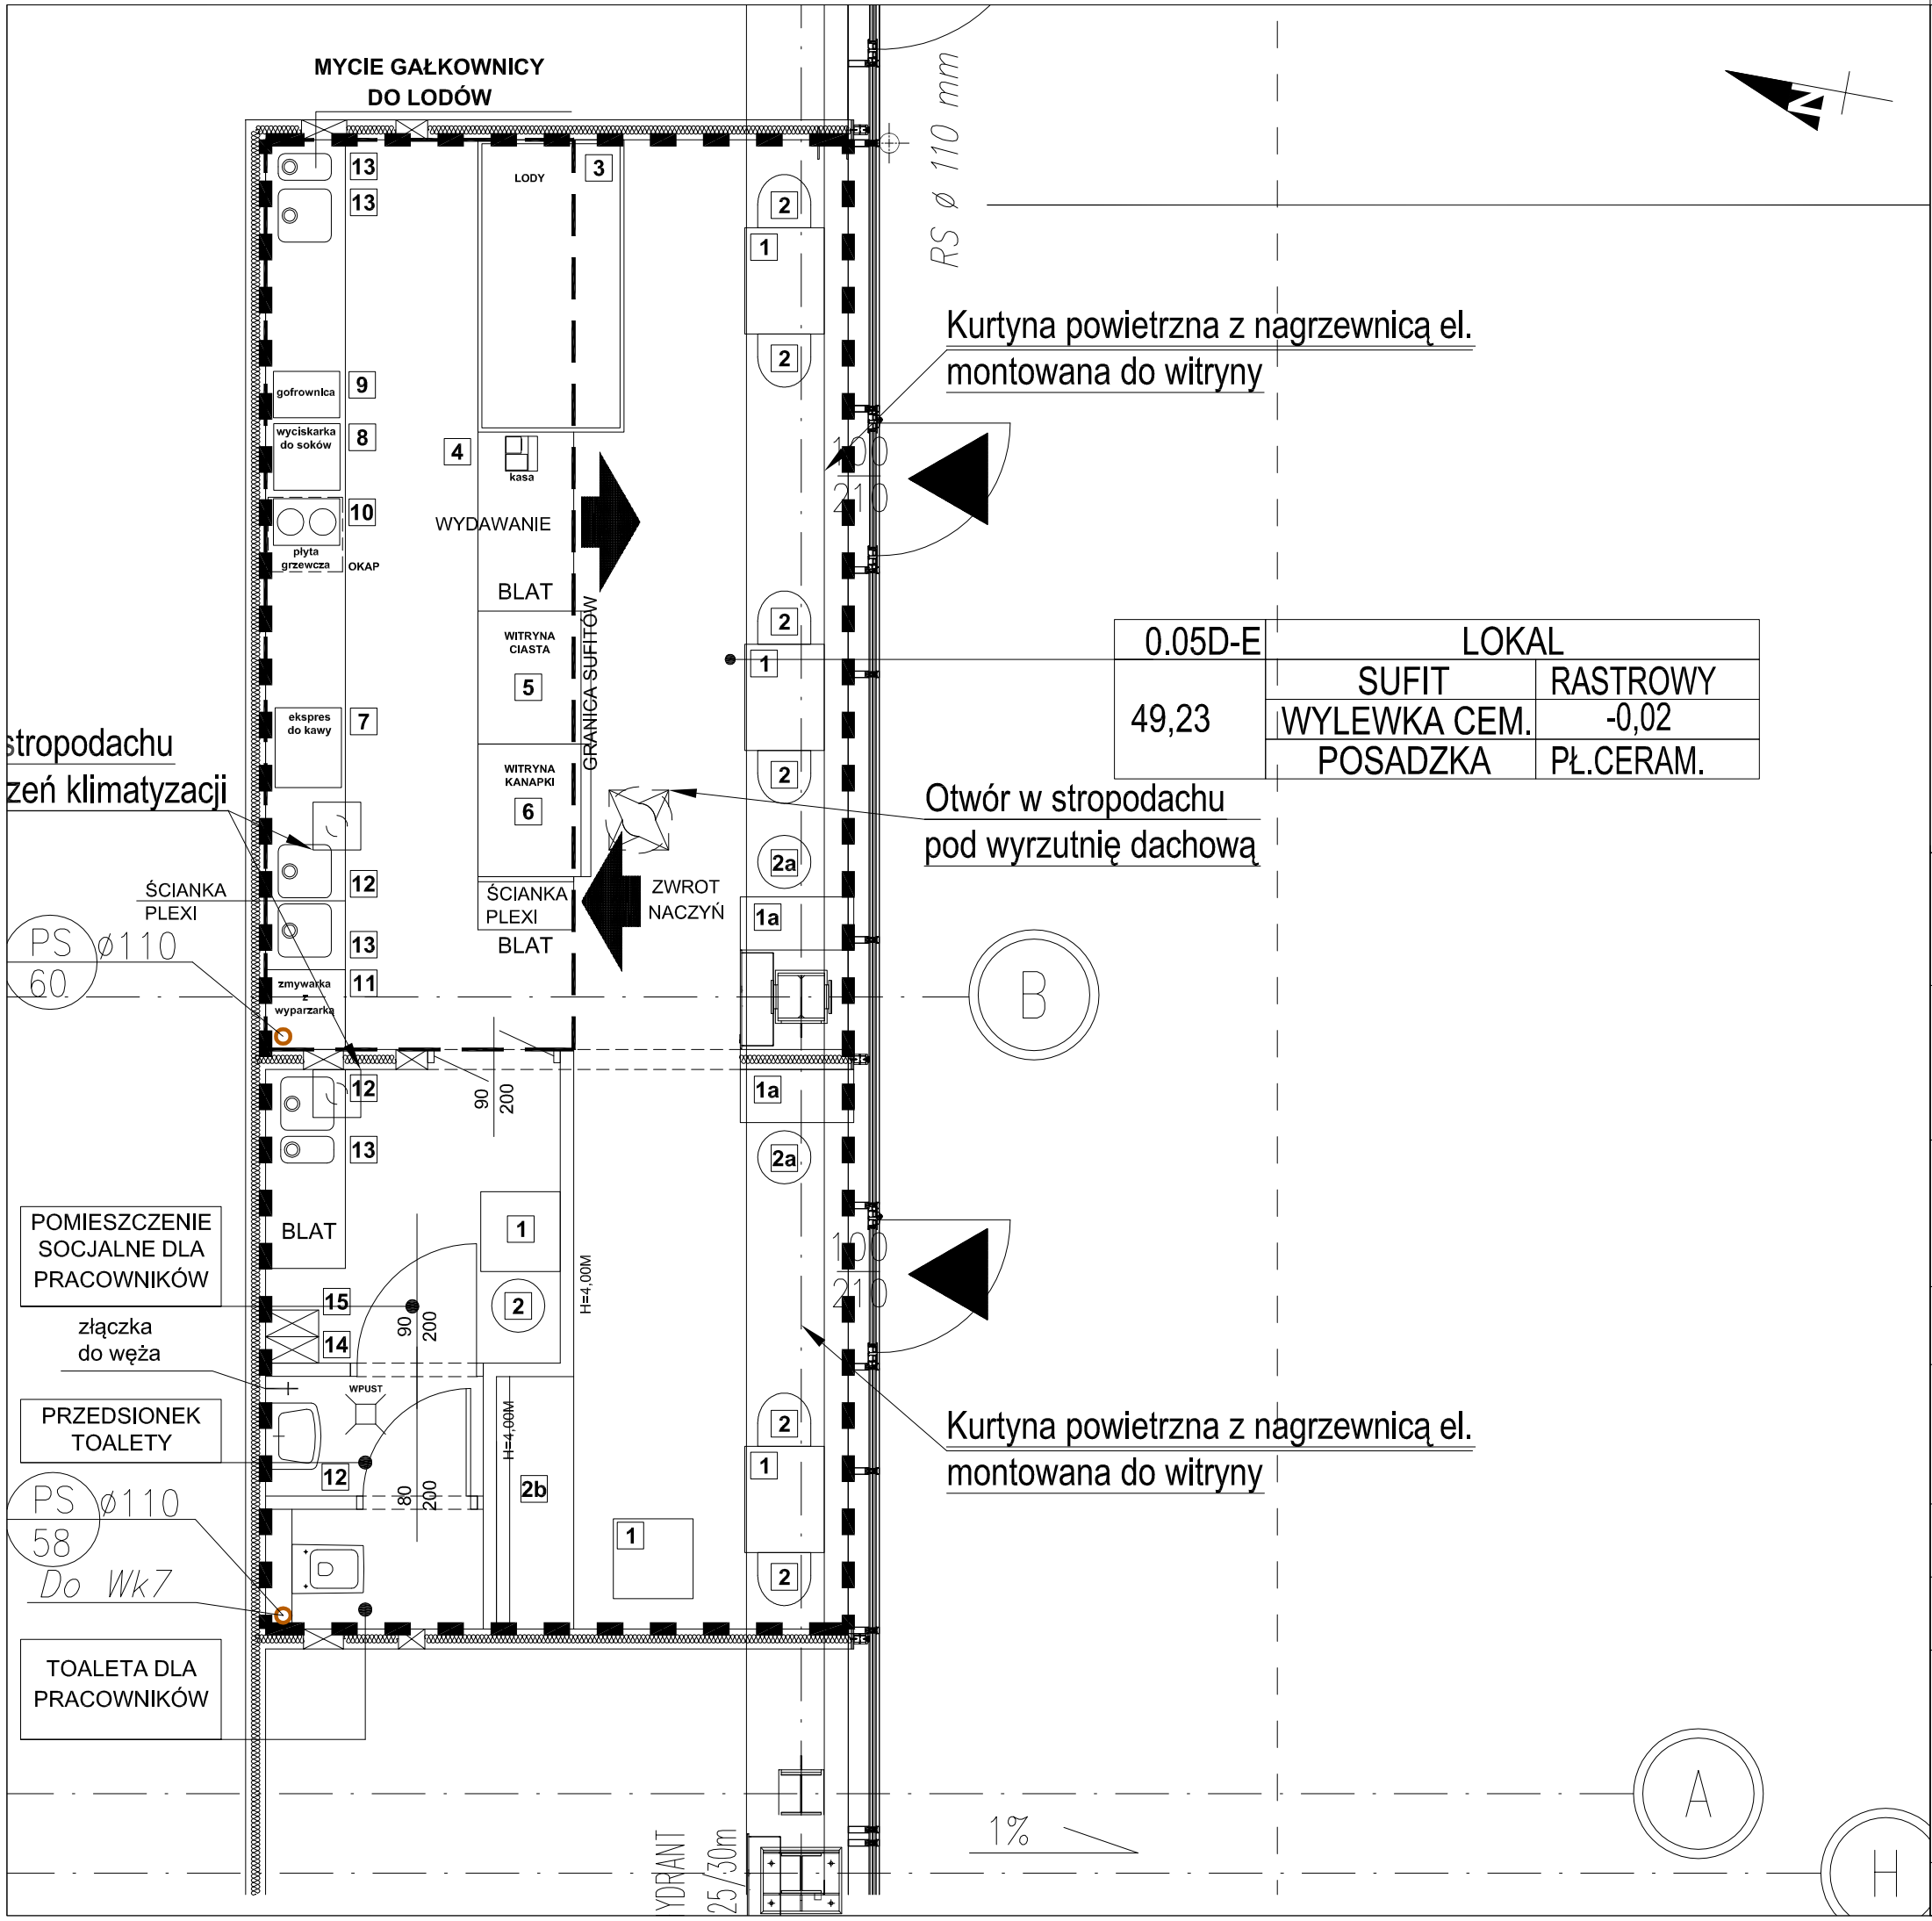

SPIS WYPOSAŻENIA LOKALU

1.STÓŁ
1A BLAT WYSOKI
2. KRZESŁO
2A. KRZESŁO WYSOKIE
2B. KANAPA
3.WITRYNA CHŁODNICZA 170x111cm
4.KASA-WAGA
5.WITRYNA NA CIASTO - NABLATOWA
6.WITRYNA NA KANAPKI
7.EKSPRES DO KAWY 550x770x530 mm
8.WYCISKARKA DO SOKÓW
9.GOFROWNICA
10. PŁYTA GRZEWCZA
11. ZMYWARKA Z WYPARZARKĄ
12.UMYWALKA
13.ZLEW
14.SZAFA PORZĄDKOWA
15.SZAFA NA ODZIEŻ WIERCHNIĄ PRACOWNIKÓW

ARCHICONCEPT ARCHITEKCI
UL. MILUSIŃSKICH 4 / 5 | 43-300 BIELSKO-BIAŁA | POLSKA
www.archiconcept.pl | e-mail: biuro@archiconcept.pl | tel.+48501772124

FAZA PROJEKTU: INWENTARYZACJA | KONCEPCJA | **BUDOWLANY** | WYKONAWCZY | ZAMIENNY | INNY

STAN: ISTNIEJĄCY | **PROJEKTOWANY** | REWIZJE | INNY

BRANŻA: ARCHITEKTURA | KONSTRUKCJA | INSTALACJE | **TECHNOLOGIA** | INNY

INWESTOR

REDKOM PARK BIELSKO SP. Z O.O.
UL.SŁONECZNA 116A
05-500 STARA IWICZNA

TEMAT

PROJEKT TECHNICZNY ARANŻACJI LOKALU 0.05d-e

LOKALIZACJA OBIEKTU

UL. WARSZAWSKA 180
DZ. NR EWID. 47/24, 60/1 OBRĘB EWID.: 0038- STARE BIELSKO
BIELSKO-BIAŁA 43-300

TYTUŁ RYSUNKU

TECHNOLOGIA LOKALU L.05D-E

DATA	SKALA	NR RYSUNKU
14.01.2025	1:50	A2/1T

PROJEKTOWAŁ

MGR INŻ. ARCH. PIOTR PAWŁOWSKI
NR UPRAWNIEŃ BUD.121/91

SPRAWDZAJĄCY
MGR INŻ. ARCH. ALEKSANDRA LICHAWSKA
NR UPRAWNIEŃ BUD. 13/SLOKK/2012
MGR INŻ. ARCH. MIKOŁAJ KOWALCZYS
MGR INŻ. ARCH. MICHAŁ WANIA

PODPIS

WSZELKIE PRAWA ZASTRZEŻONE, ŁĄCZNIE Z PRAWEM REPRODUKCJI LUB UDOSTĘPNIANIA OSOBOM TRZECIM TEGO RYSUNKU LUB JEGO CZĘŚCI, BEZ WYRAŹNEGO UPOWAŻNIENIA PRACOWNI PROJEKTOWEJ ARCHIconcept.
RYSUNEK UTWORZONY PRZEZ PROGRAM autoCAD, PRODUCENT Autodesk Inc. NR SERYJNY 347-02277957

NR STR.