


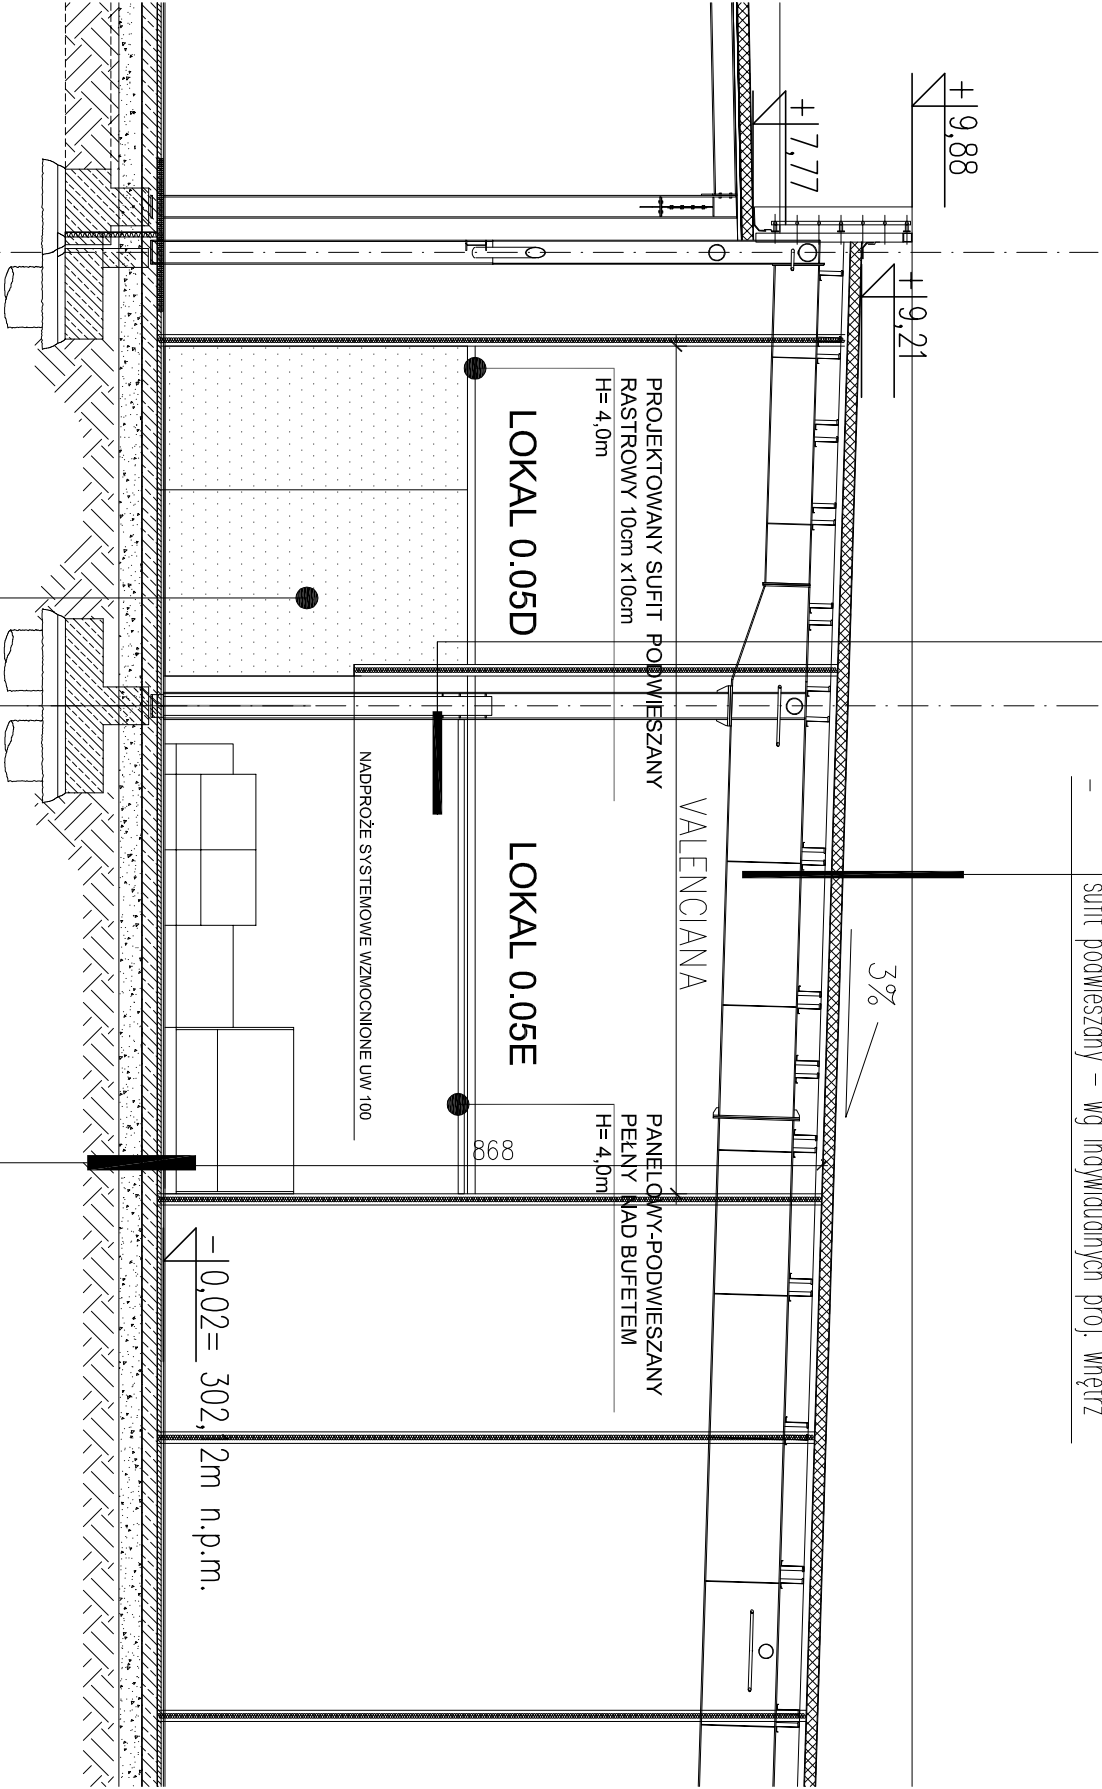

ŚWI	Ściana wewnętrzna międzylokalowa
2x1,25cm	Płyta gipsowo – kartonowa
10cm	Profil nosne zdwojone z wypełnieniem z wełny mineralnej
2x1,25cm	Płyta gipsowo – kartonowa


D1A	DACH
1,5mm	membrana PCV
15cm	płyta termoizolacyjna np. termoPIR gr. 15cm λ=0,022
1,5mm	paroizolacja – folia PE
8,4cm	blacha trapezowa powlekana, kolor RAL 9010, RE15
–	konstrukcja stalowa, malowana, kolor RAL 9010
–	sufit podwieszany – wg indywidualnych proj. wnętrz



ŚCIANA Z PŁYT G-K DO WYSOKOŚCI SUFITU
RASTROWEGO, MALOWANA NA KOŁOR BIAŁY
KONSTRUKCJA Z PROFILI CW75, UW75
OKŁADZINA OBUSTRONNA Z PŁYT G-K GR. 12,5 mm
KONSTRUKCJA ŚCIANKI KOTWIONA DO ŚCIAN
I POSADZKI

P3A	POSADZKA W LOKALACH NAJEMCÓW
2cm	wykończenie – Pł. CERAMICZNE
3cm	warstwa wyrównowcza
5cm	jastrych cementowy zatarty na gładko
20cm	istniejąca płyta żelbetowa
2x0,2mm	folia PE za zakładą
30cm	żwir
–	grunt rodzimy

SCHEMAT BUDYNKU

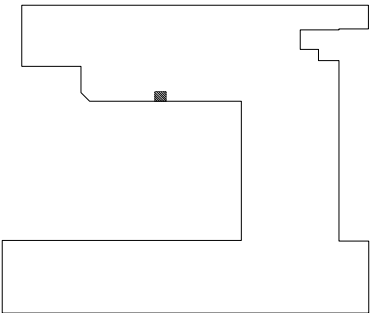

ARCHICONCEPT ARCHITEKCI
| UL. MILUSKICH 4 / 5 | 43-300 BIELSKO-BIALA | POLSKA
| www.archiconcept.pl | e-mail: biuro@archiconcept.pl | tel.: +48501772124



FAZA PROJEKTU ☐ INWENTARYZACJA ☐ KONSEPCJA ☒ BUDOWLANY ☐ WYKONAWCZY ☐ ZAMIENNY ☐ INNY
STAN ☐ ISTNIEJĄCY ☒ PROJEKTOWANY ☐ REMIZJE ☐ INNY
BRANŻA ☒ ARCHITEKTURA ☐ KONSTRUKCJA ☐ INSTALACJE ☐ TECHNOLOGIA ☐ INNY

INWESTOR
REDKOM PARK BIELSKO SP. Z O.O.
UL. SŁONECZNA 116A
05-500 STARA IWICZNA

TEMAT
PROJEKT TECHNICZNY ARANŻACJI LOKALU 0.05d-e

LOKALIZACJA OBIEKTU
UL. WARSZAWSKA 180
DZ. NR EWID. 47/24, 60/1 OBRĘB EWID.: 0038- STARE BIELSKO
BIELSKO-BIALA 43-300

TYTUŁ RYSUNKU
PRZEKRÓJ C-C LOKALU L.05D-E

DATA	SKALA	NR RYSUNKU
14.01.2025	1:100	A2/2

PROJEKTOWAŁ
MGR INŻ. ARCH. PIOTR PAWŁOWSKI
NR UPRAWNIEN BUD.121/91
SPRAWDZAJĄCY
MGR INŻ. ARCH. ALEKSANDRA LICHAWSKA
NR UPRAWNIEN BUD. 13/SŁOKK/2012
MGR INŻ. ARCH. MIKOŁAJ KOWALCZYŚ
MGR INŻ. ARCH. MICHAŁ WANIA

WSZELKIE PRAWA ZASTRZEŻONE, ŁĄCZNIE Z PRAWEM REPRODUKCJI LUB UDOSTĘPNIANIA OSOBOM TRZECIM
TEGO RYSUNKU LUB JEJÓ CZĘŚCI BEZ WYRAŻENIEGO UPOWAŻNIENIA PRACOWNI PROJEKTOWEJ ARCHICONCEPT.
RYSUNEK UTWORZONY PRZEZ PROGRAM AUTOCAD. PRODUCENT AutodesK Inc. NR SERWISU 347-02277957

NR STR.